


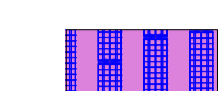


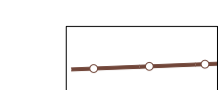


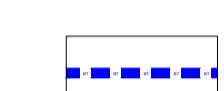


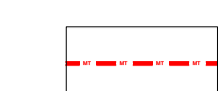







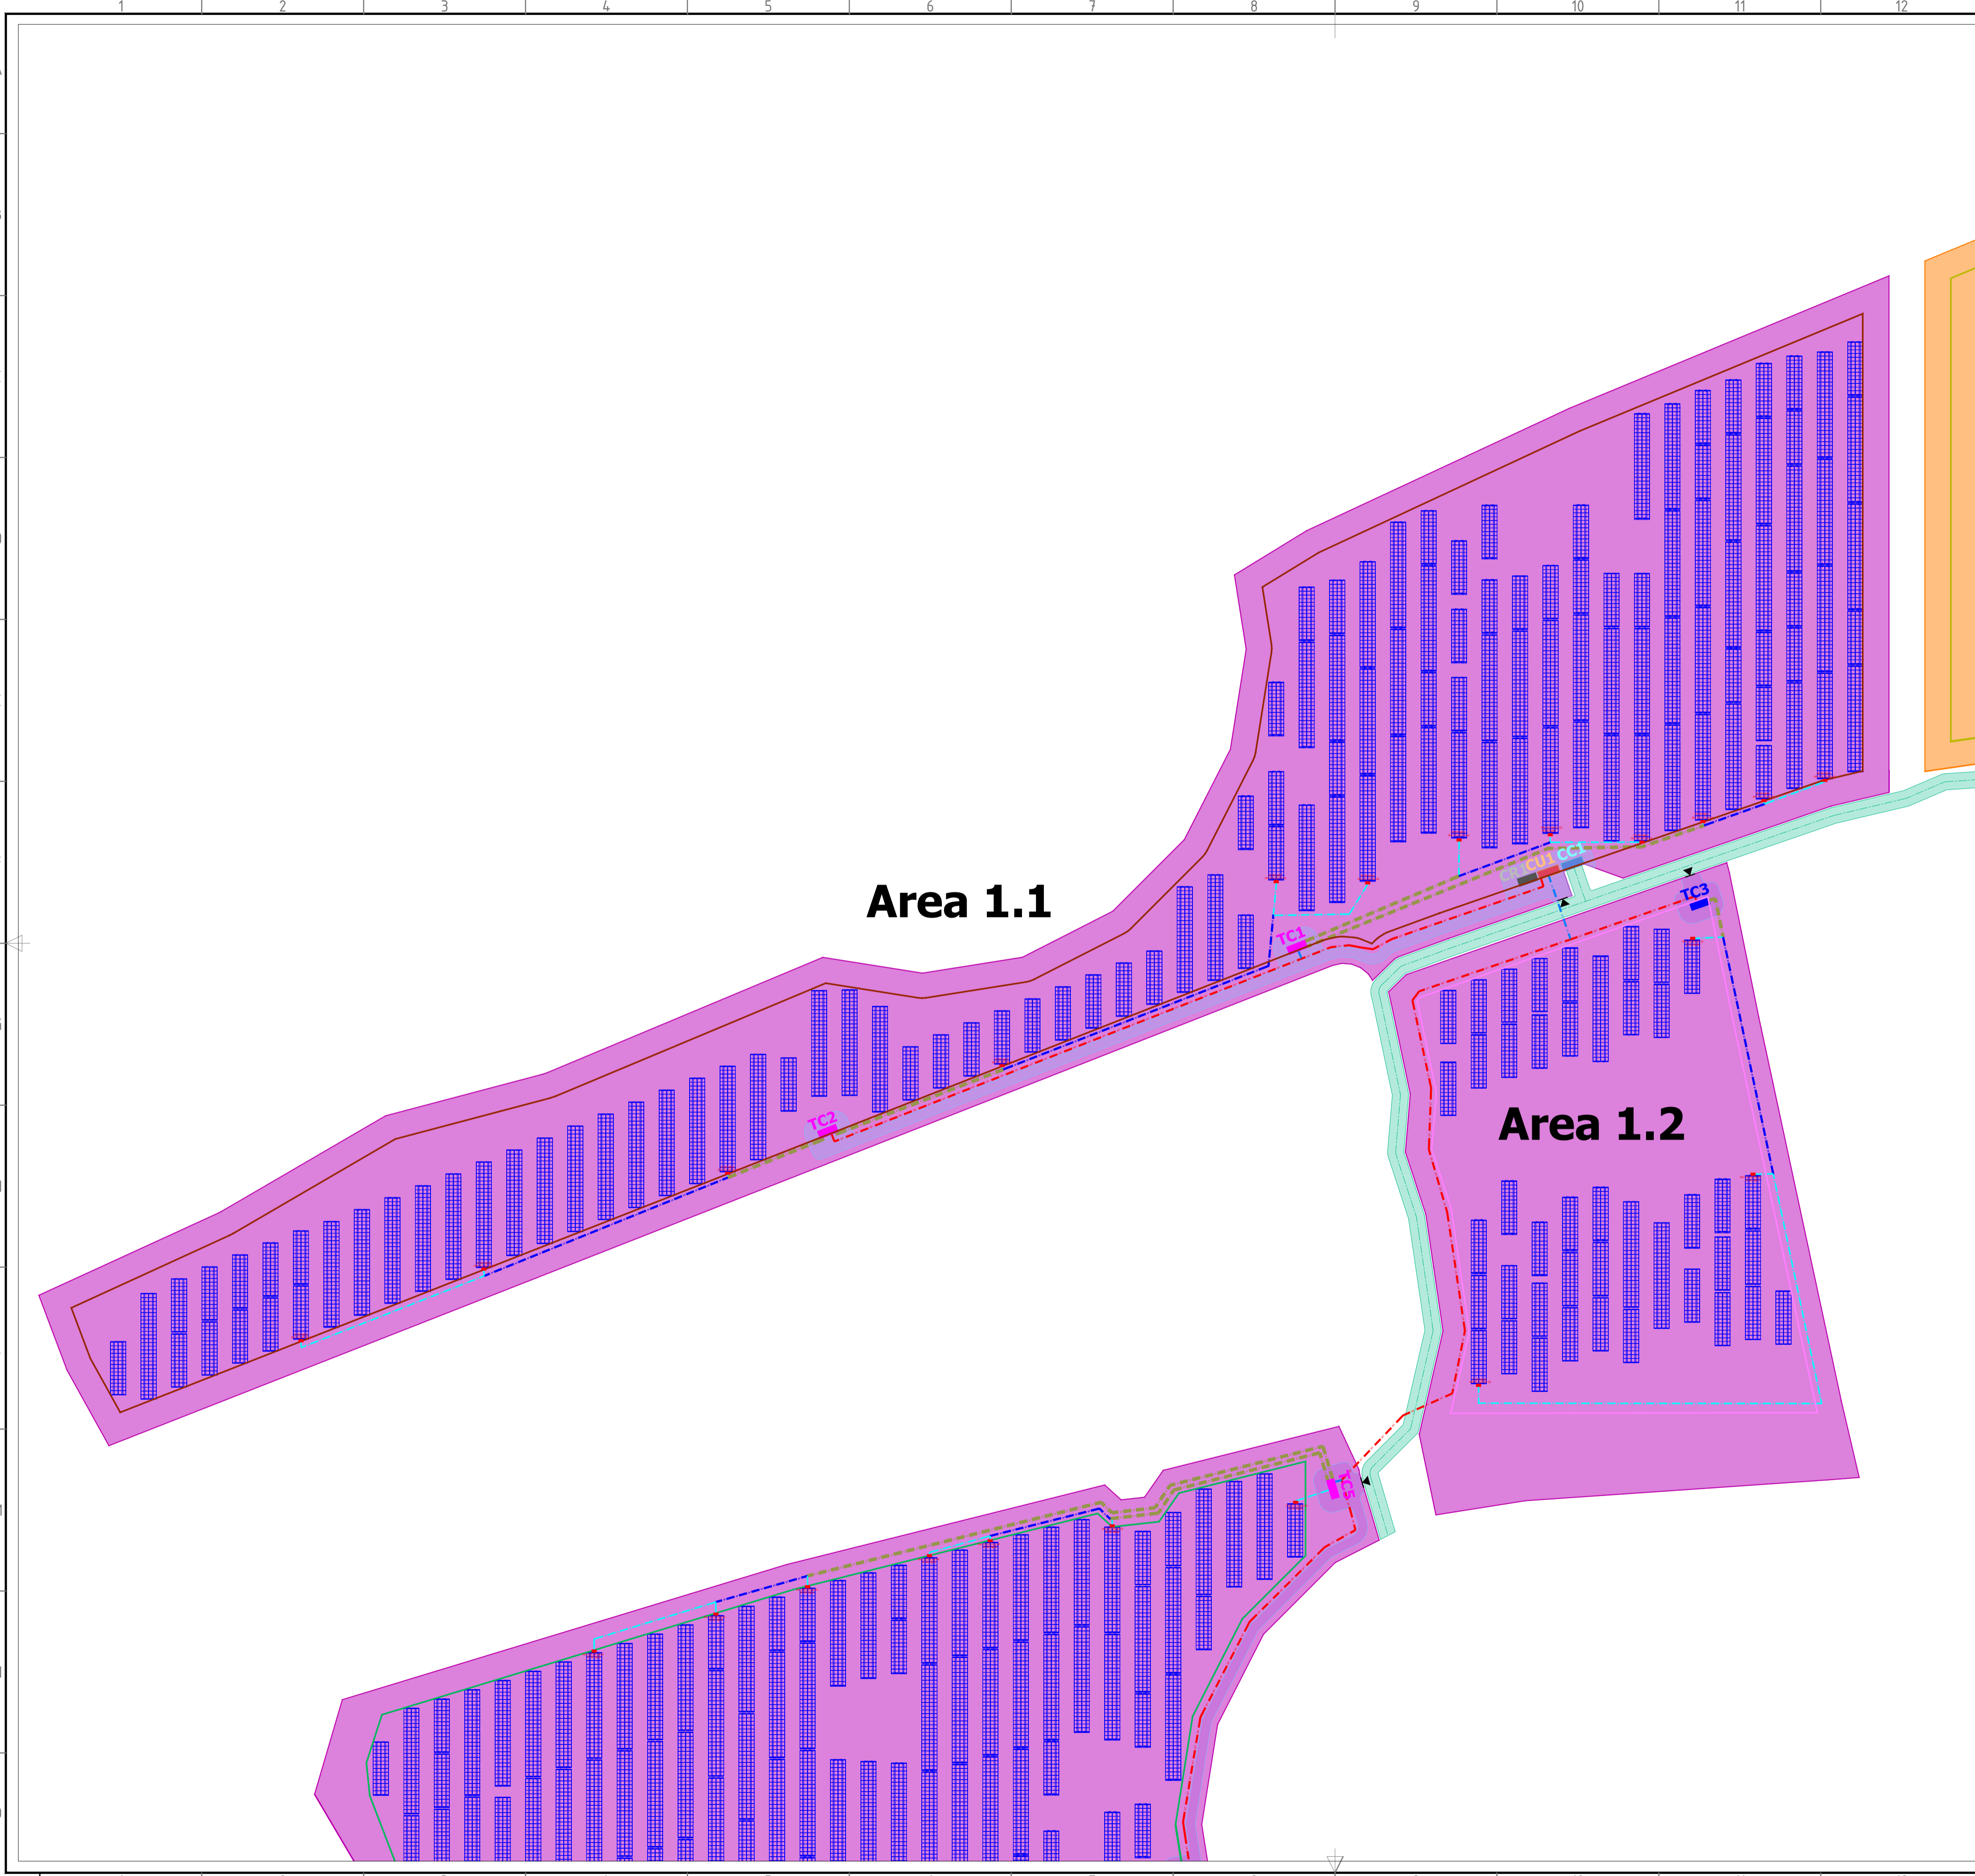


LEGENDA

-  Recinzione impianto
-  Cavidotto MT (una terra)
-  Cavidotto MT (due terre)
-  Moduli fotovoltaici
-  Cabina di consegna
-  Cabina utente
-  Cabina di monitoraggio
-  Cabina di trasformazione
-  Cavidotti BT interni con un circuito
-  Cavidotti BT interni con due circuiti
-  Cavidotti BT interni con tre circuiti
-  Cavidotti BT interni con quattro circuiti
-  Cavidotti BT interni con cinque circuiti
-  Inverter
-  Delimitazione Area 1.1
-  Delimitazione Area 1.2
-  Delimitazione Area 1.3
-  Delimitazione Area 2




01	12/09/2022	Revisione	Lapenna BFP	Mancini BFP	Biscotti BFP
00	22/07/2022	Emissione	Lapenna BFP	Mancini BFP	Biscotti BFP
REV.	DATE	DESCRIPTION	PREPARED	CHECKED	APPROVED
		PROJECT: AGRIVOLTAICO NULVI			
<small> Via degli Aranci, 8 70026 Polignano (BR) - Italy www.bfp.it Azienda con Sistema di Gestione Certificato UNI EN ISO 9001:2015 UNI EN ISO 14001:2015 UNI ISO 45001:2018 </small>		FILE NAME: GRE.EE.D.27.IT.P.16703.00.028.00 LAYOUT CAVIDOTTI INTERNI			
SOCIETY MARTE S.R.L.	CLASSIFICATION:	FORMAT: A1	SCALE: 1:2000	PLOT SCALE:	SHEET: 1 di 8
	UTILIZATION SCOPE:		TITLE: LAYOUT CAVIDOTTI INTERNI - Generale		
GRE VALIDATION					
VALIDATED BY: --	GRE CODE				
VERIFIED BY: --	GROUP: GRE	FUNCTION: EE	TYPE: D	COUNTRY: IT	PLANT: P
COLLABORATORS: --	TEC: 16703	SYSTEM: 0300	PROGRESSIVE: 02801	REVISION:	
GREEECD27ITP167030002801					
This document is property of Enel Green Power SpA. It is strictly forbidden to reproduce this document, in whole or in part, and to provide to others any related information without the previous written consent by Enel Green Power SpA.					

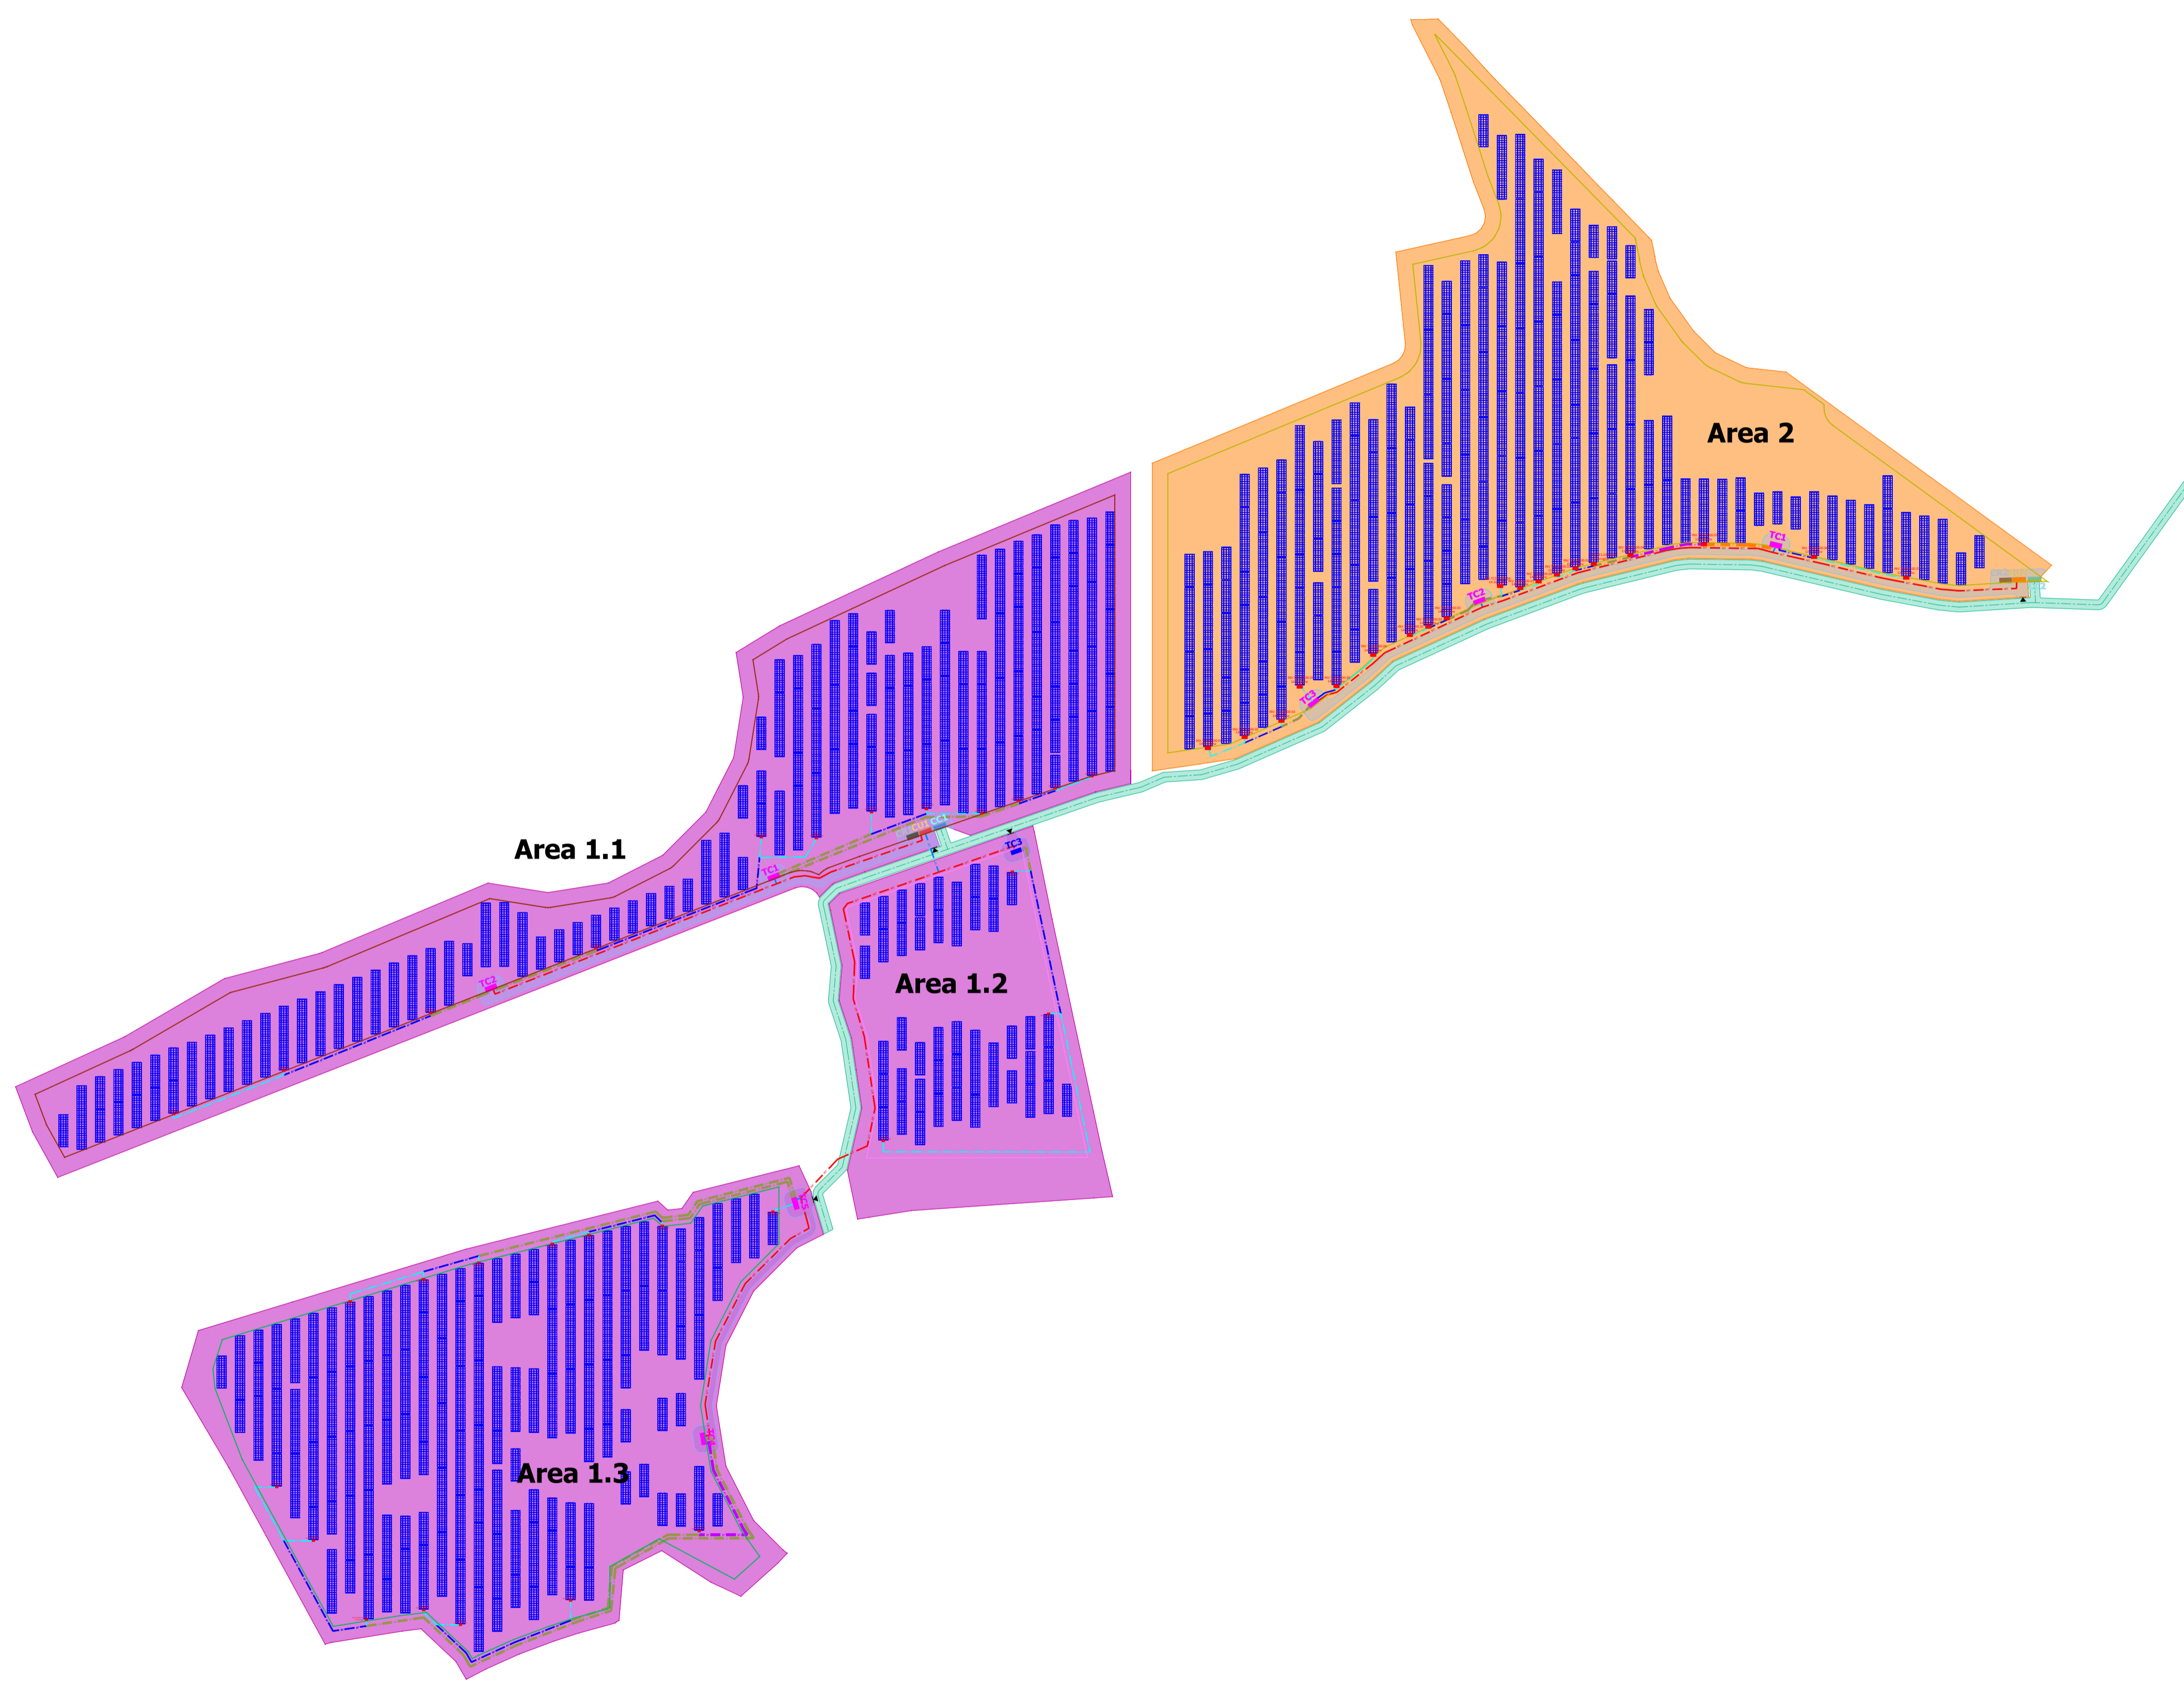





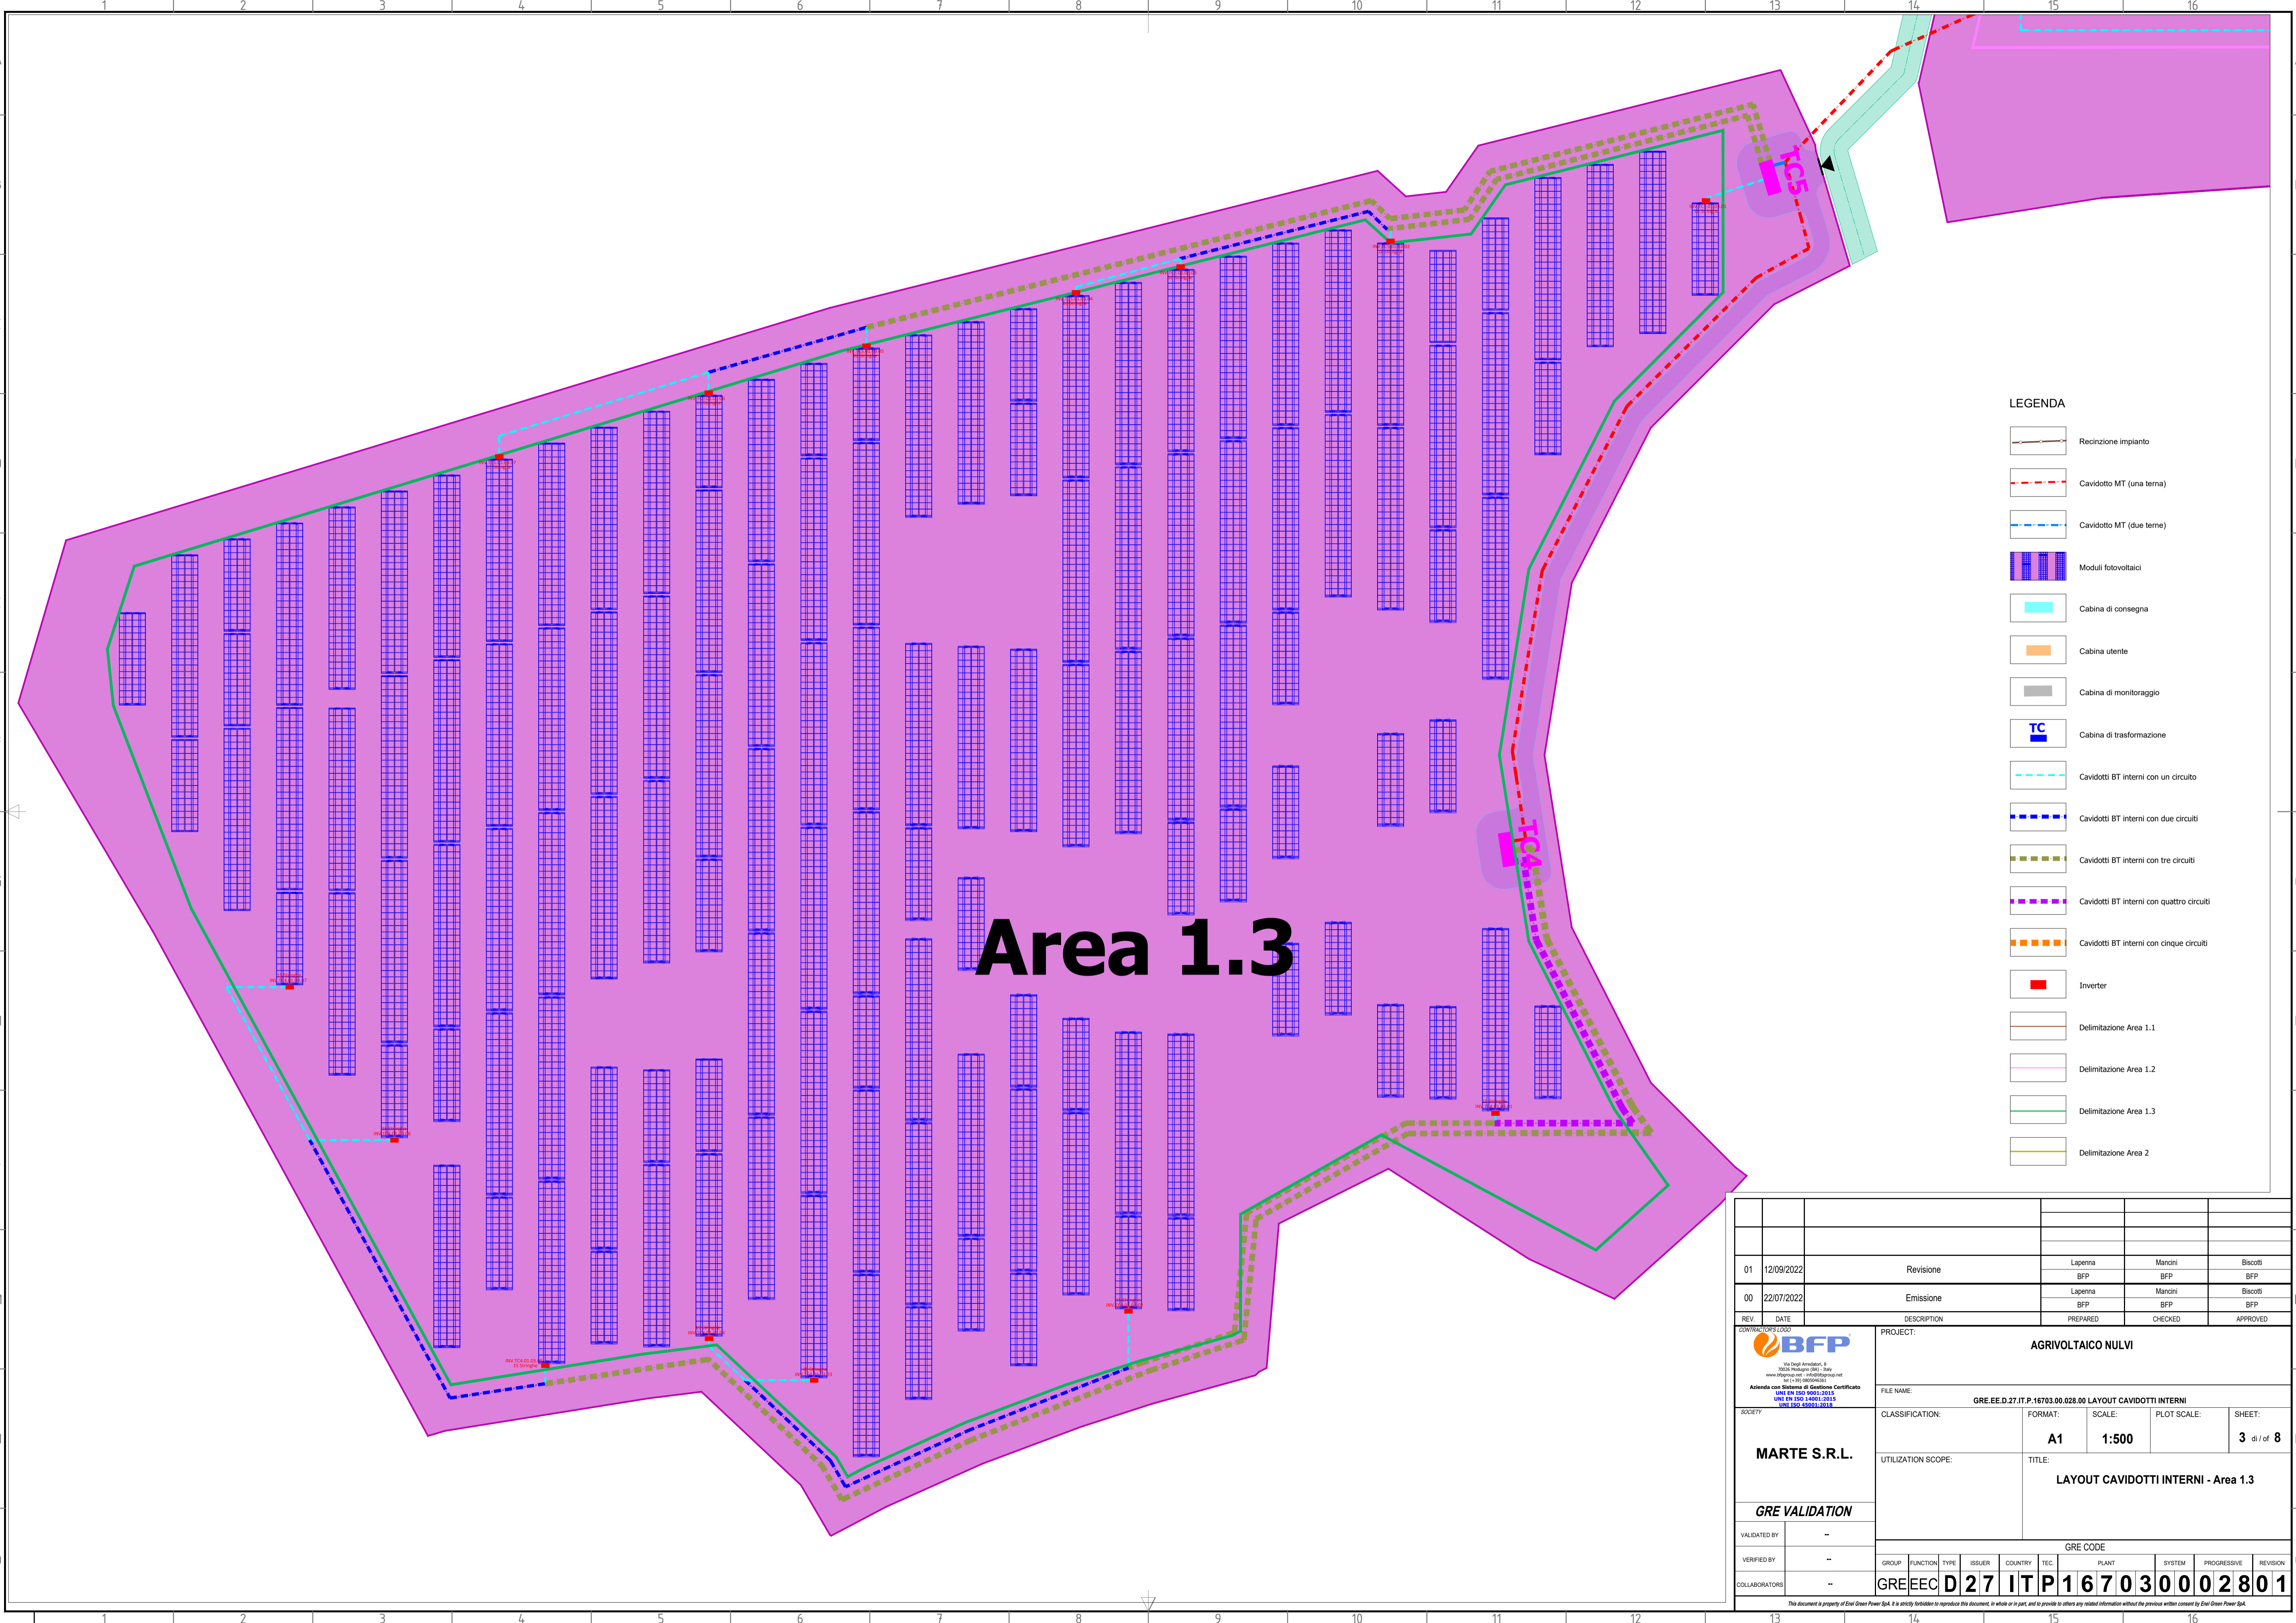












 
- LEGENDA**
- Recinzione impianto
 - Caviddotto MT (una terra)
 - Caviddotto MT (due terre)
 - Moduli fotovoltaici
 - Cabina di consegna
 - Cabina utente
 - Cabina di monitoraggio
 - Cabina di trasformazione
 - Caviddotti BT interni con un circuito
 - Caviddotti BT interni con due circuiti
 - Caviddotti BT interni con tre circuiti
 - Caviddotti BT interni con quattro circuiti
 - Caviddotti BT interni con cinque circuiti
 - Inverter
 - Delimitazione Area 1.1
 - Delimitazione Area 1.2
 - Delimitazione Area 1.3
 - Delimitazione Area 2


01	12/09/2022	Revisione	Lapenna BFP	Mancini BFP	Biscotti BFP
00	22/07/2022	Emissione	Lapenna BFP	Mancini BFP	Biscotti BFP
REV.	DATE	DESCRIPTION	PREPARED	CHECKED	APPROVED
		PROJECT: AGRIVOLTAICO NULVI			
<small> Via degli Anzichetti, 8 70026 Polignano (BR) - Italy www.bfpgruppo.com - info@bfpgruppo.com Tel. (+39) 0884261616 Azienda con Sistema di Gestione Certificato UNI EN ISO 9001:2015 UNI EN ISO 14001:2015 UNI ISO 45001:2018 </small>		<small>FILE NAME:</small> GRE.EE.D.27.IT.P.16703.00.028.00 LAYOUT CAVIDOTTI INTERNI			
MARTE S.R.L.	<small>CLASSIFICATION:</small> A1	<small>FORMAT:</small> 1:1000	<small>SCALE:</small> 1:1000	<small>PLOT SCALE:</small> 2 di 8	<small>SHEET:</small> 2 di 8
	<small>UTILIZATION SCOPE:</small> LAYOUT CAVIDOTTI INTERNI - Area 1.1-1.2		<small>TITLE:</small> LAYOUT CAVIDOTTI INTERNI - Area 1.1-1.2		
GRE VALIDATION					
<small>VALIDATED BY:</small> --	<small>GRE CODE</small>				
<small>VERIFIED BY:</small> --	<small>GROUP:</small> GRE	<small>FUNCTION:</small> EE	<small>TYPE:</small> D	<small>ISSUER:</small> 27	<small>COUNTRY:</small> IT
<small>COLLABORATORS:</small> --	<small>PLANT:</small> P16703000	<small>SYSTEM:</small> 02801	<small>PROGRESSIVE:</small> 02801	<small>REVISION:</small> 02801	<small>REVISION:</small> 02801
<small>This document is property of Enel Green Power SpA. It is strictly forbidden to reproduce this document, in whole or in part, and to provide to others any related information without the previous written consent by Enel Green Power SpA.</small>					

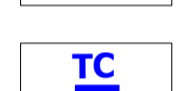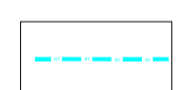


Area 1.3

LEGENDA

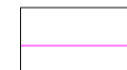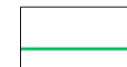-  Recinzione impianto
-  Cavidotto MT (una terza)
-  Cavidotto MT (due terze)
-  Moduli fotovoltaici
-  Cabina di consegna
-  Cabina utente
-  Cabina di monitoraggio
-  Cabina di trasformazione
-  Cavidotti BT interni con un circuito
-  Cavidotti BT interni con due circuiti
-  Cavidotti BT interni con tre circuiti
-  Cavidotti BT interni con quattro circuiti
-  Cavidotti BT interni con cinque circuiti
-  Inverter
-  Delimitazione Area 1.1
-  Delimitazione Area 1.2
-  Delimitazione Area 1.3
-  Delimitazione Area 2


REV.	DATE	DESCRIPTION	PREPARED	CHECKED	APPROVED
01	12/09/2022	Revisione	Lapenna	Mancini	Biscotti
00	22/07/2022	Emissione	BFP	BFP	BFP
CONTRACTOR'S LOGO			PROJECT:		
			AGRIVOLTAICO NULVI		
<small> Via degli Anzicotti, 8 70026 Polignano (BR) - Italy www.bfp.it Azienda con Sistema di Gestione Certificato UNI EN ISO 9001:2015 UNI EN ISO 14001:2015 UNI ISO 45001:2018 </small>			FILE NAME: GRE.EE.D.27.IT.P.16703.00.028.00 LAYOUT CAVIDOTTI INTERNI		
SOCIETÀ		CLASSIFICATION:	FORMAT:	SCALE:	PLOT SCALE:
MARTE S.R.L.			A1	1:500	3 di 8
UTILIZATION SCOPE:		TITLE:			
		LAYOUT CAVIDOTTI INTERNI - Area 1.3			
GRE VALIDATION					
VALIDATED BY: --		GRE CODE			
VERIFIED BY: --		GROUP:	FUNCTION:	TYPE:	ISSUER:
COLLABORATORS: --		GRE	EE	D	27
		COUNTRY:	TEC:	PLANT:	SYSTEM:
		IT	P	16703000	02801
		REVISION:	PROGRESSIVE:		



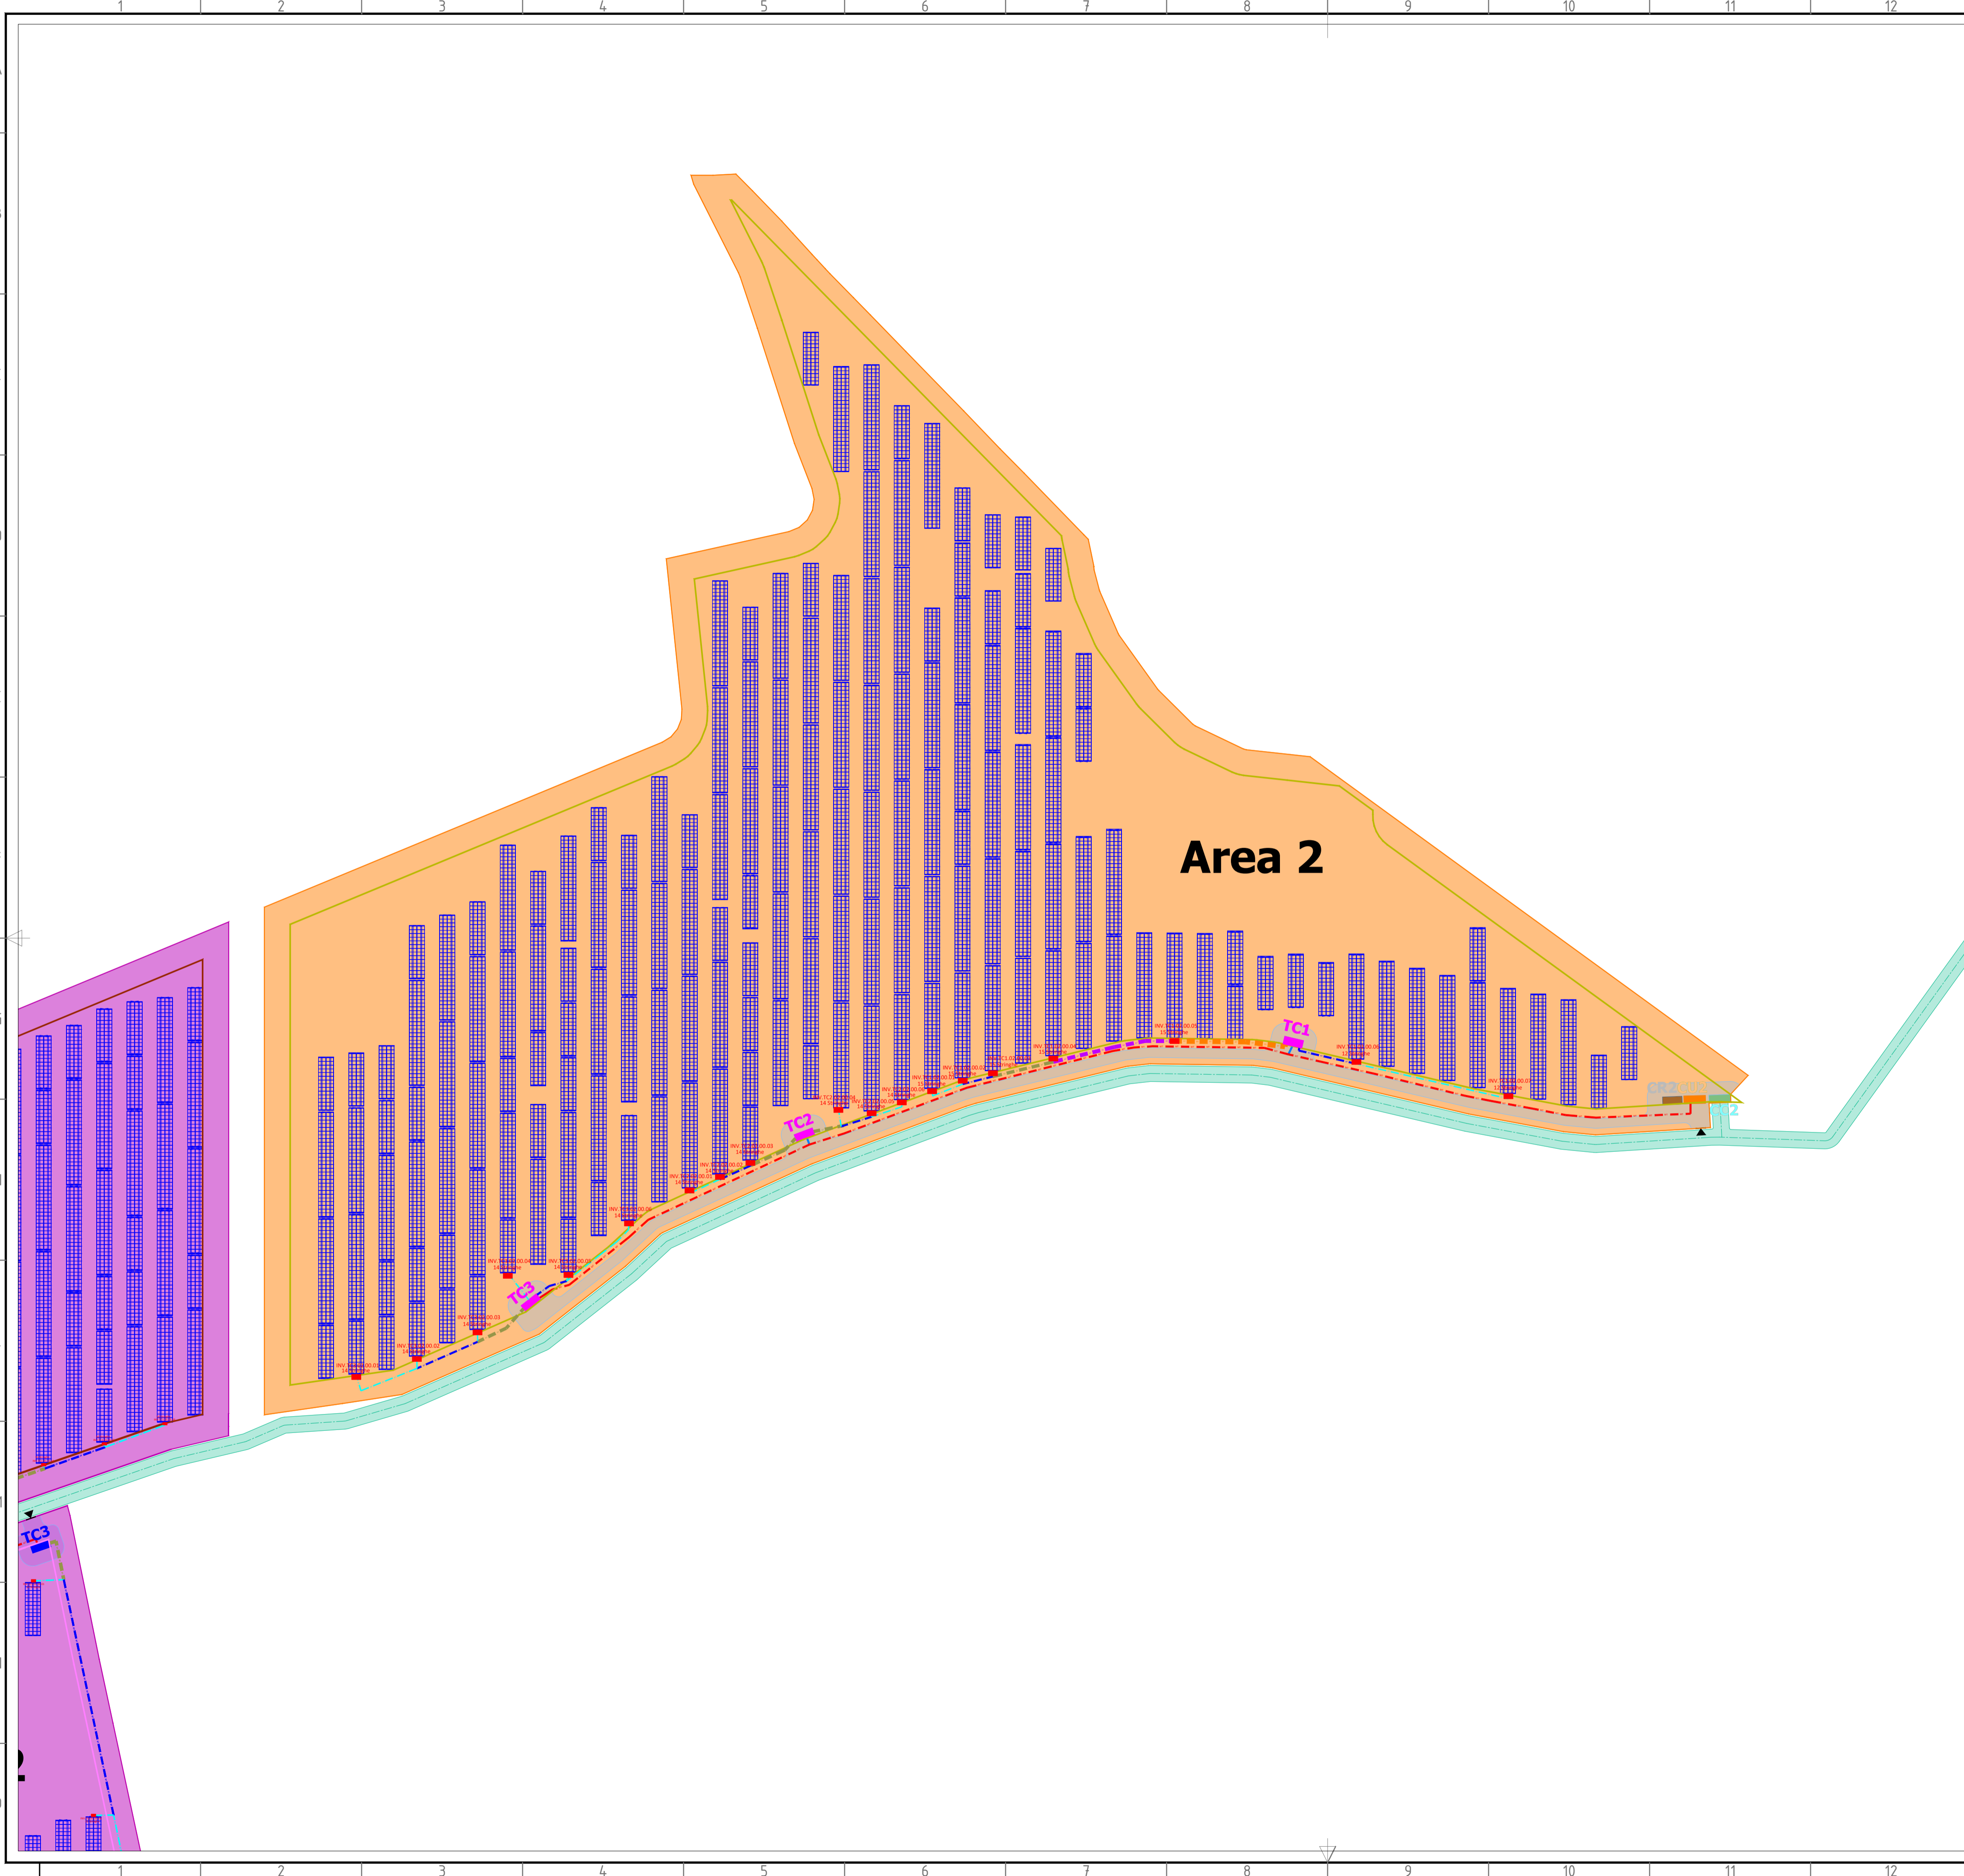






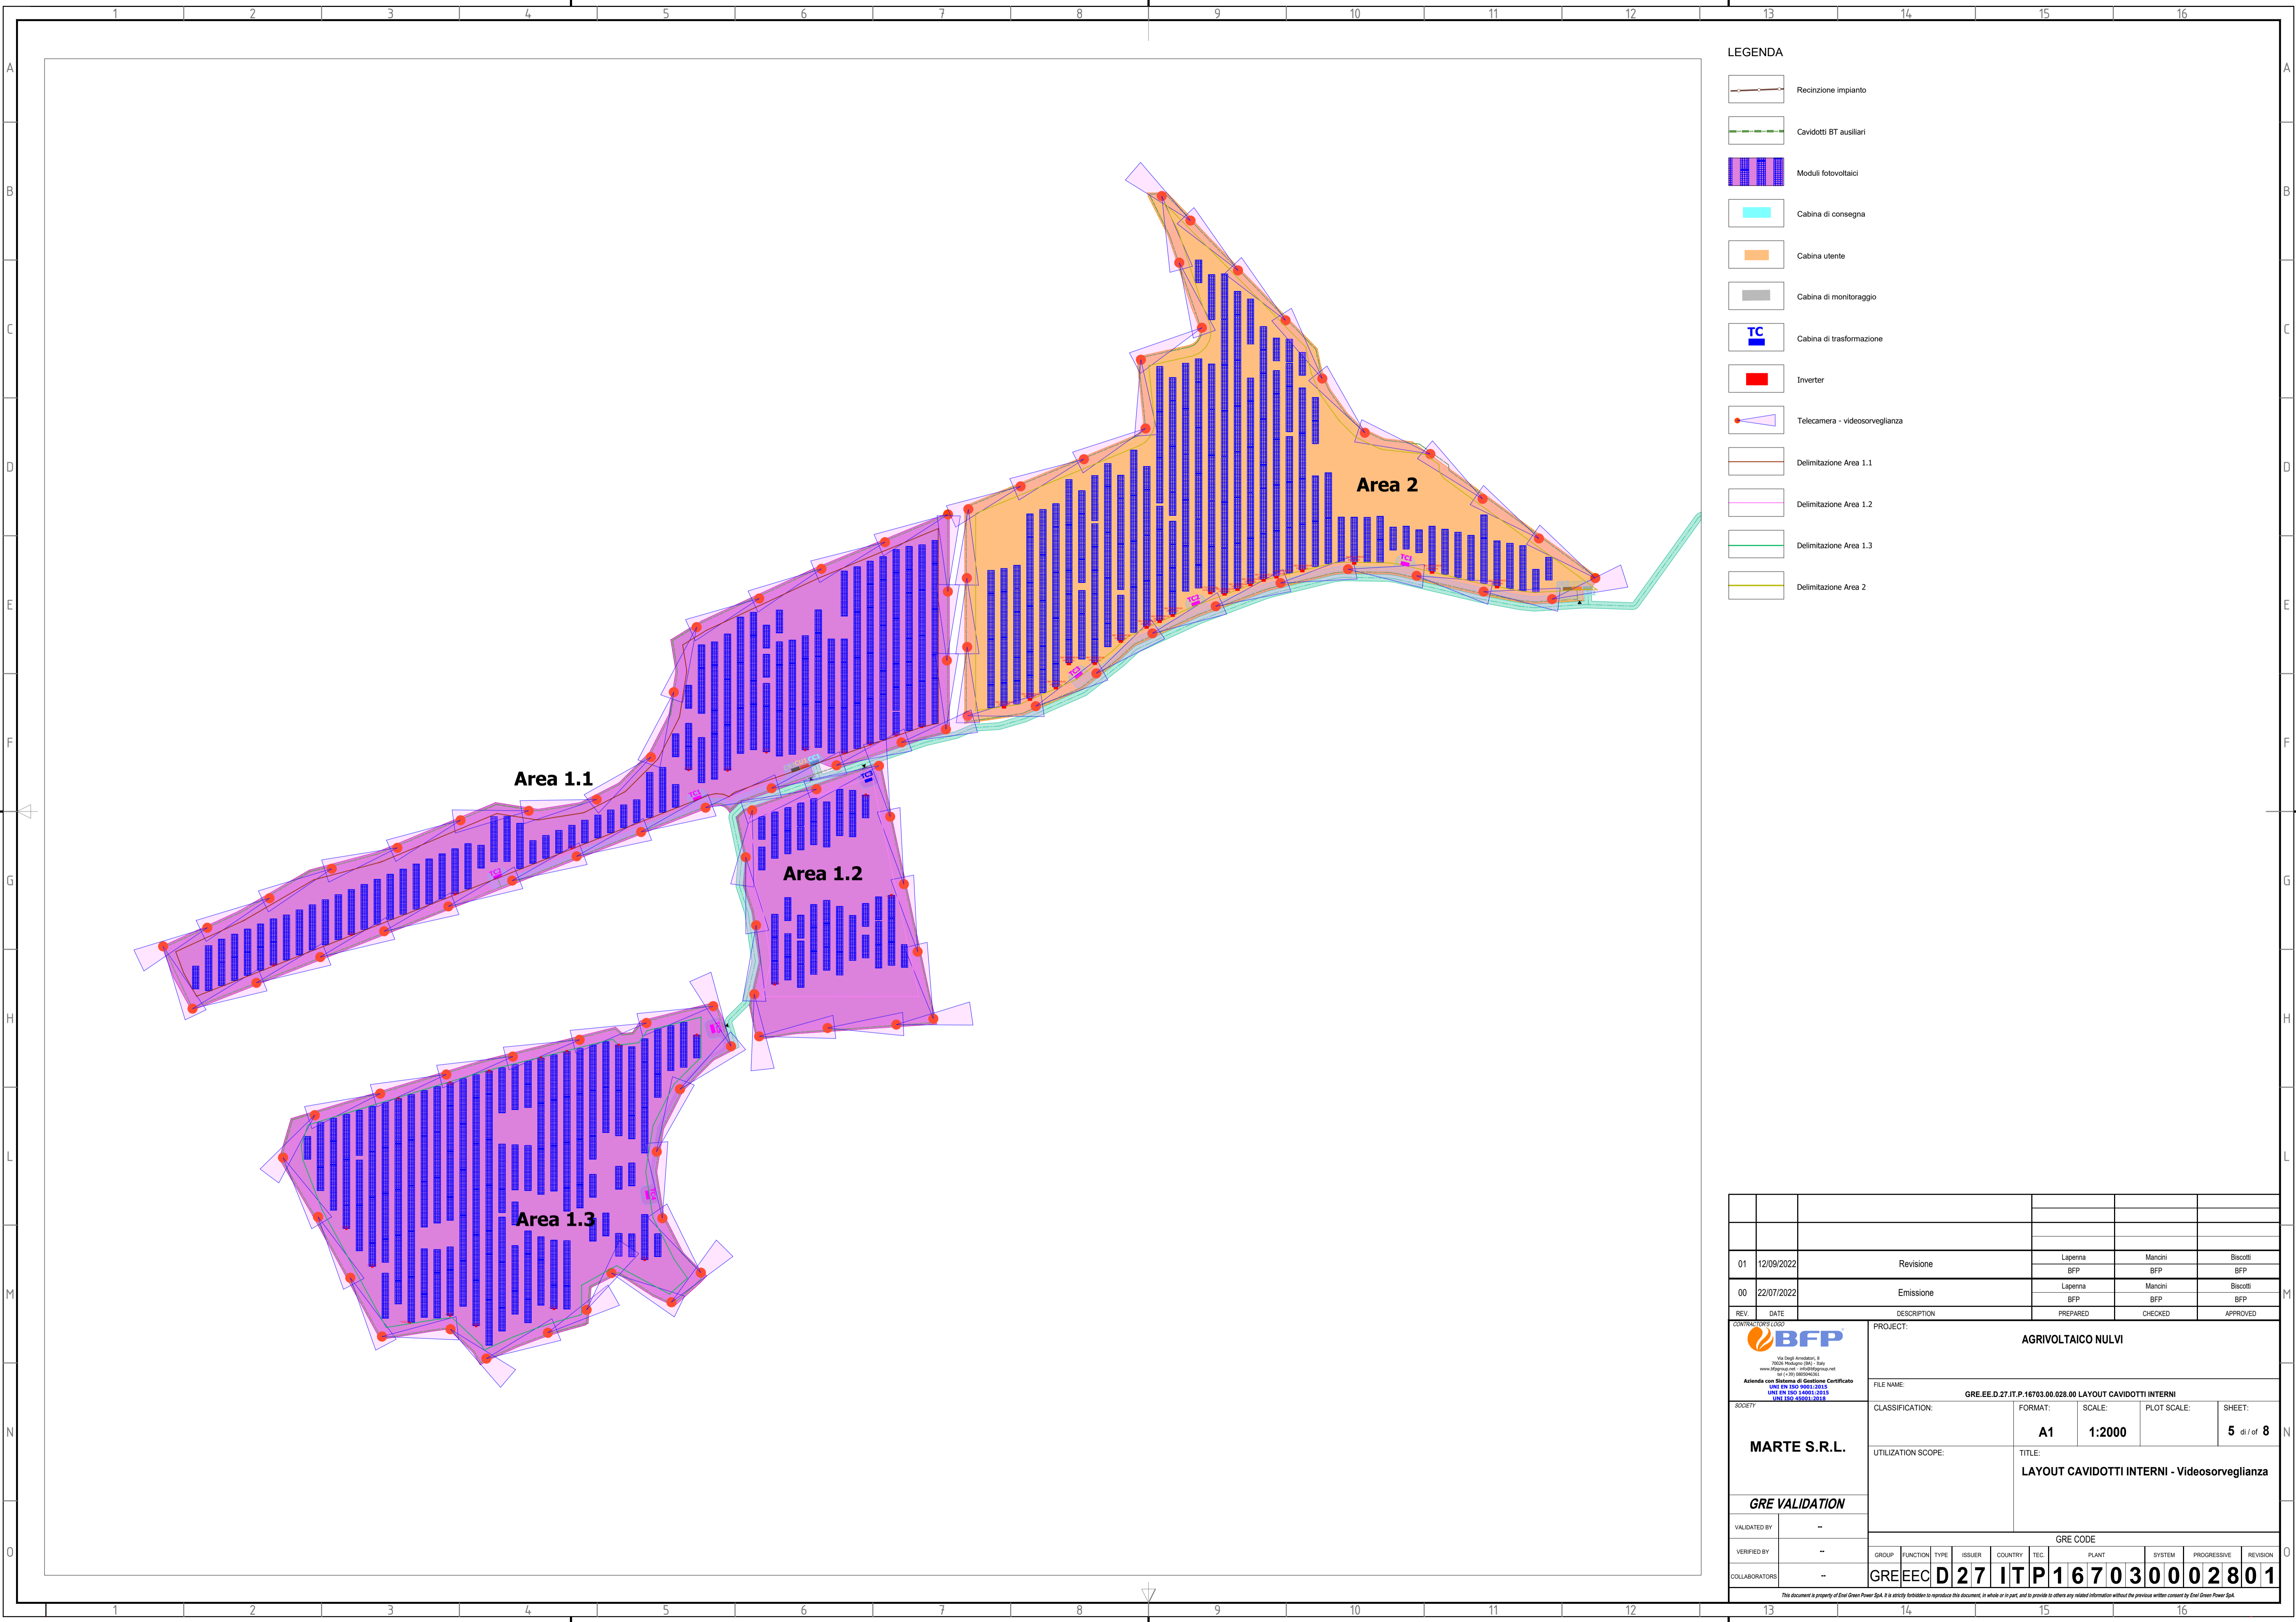

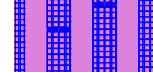

This document is property of Enel Green Power SpA. It is strictly forbidden to reproduce this document, in whole or in part, and to provide to others any related information without the previous written consent by Enel Green Power SpA.




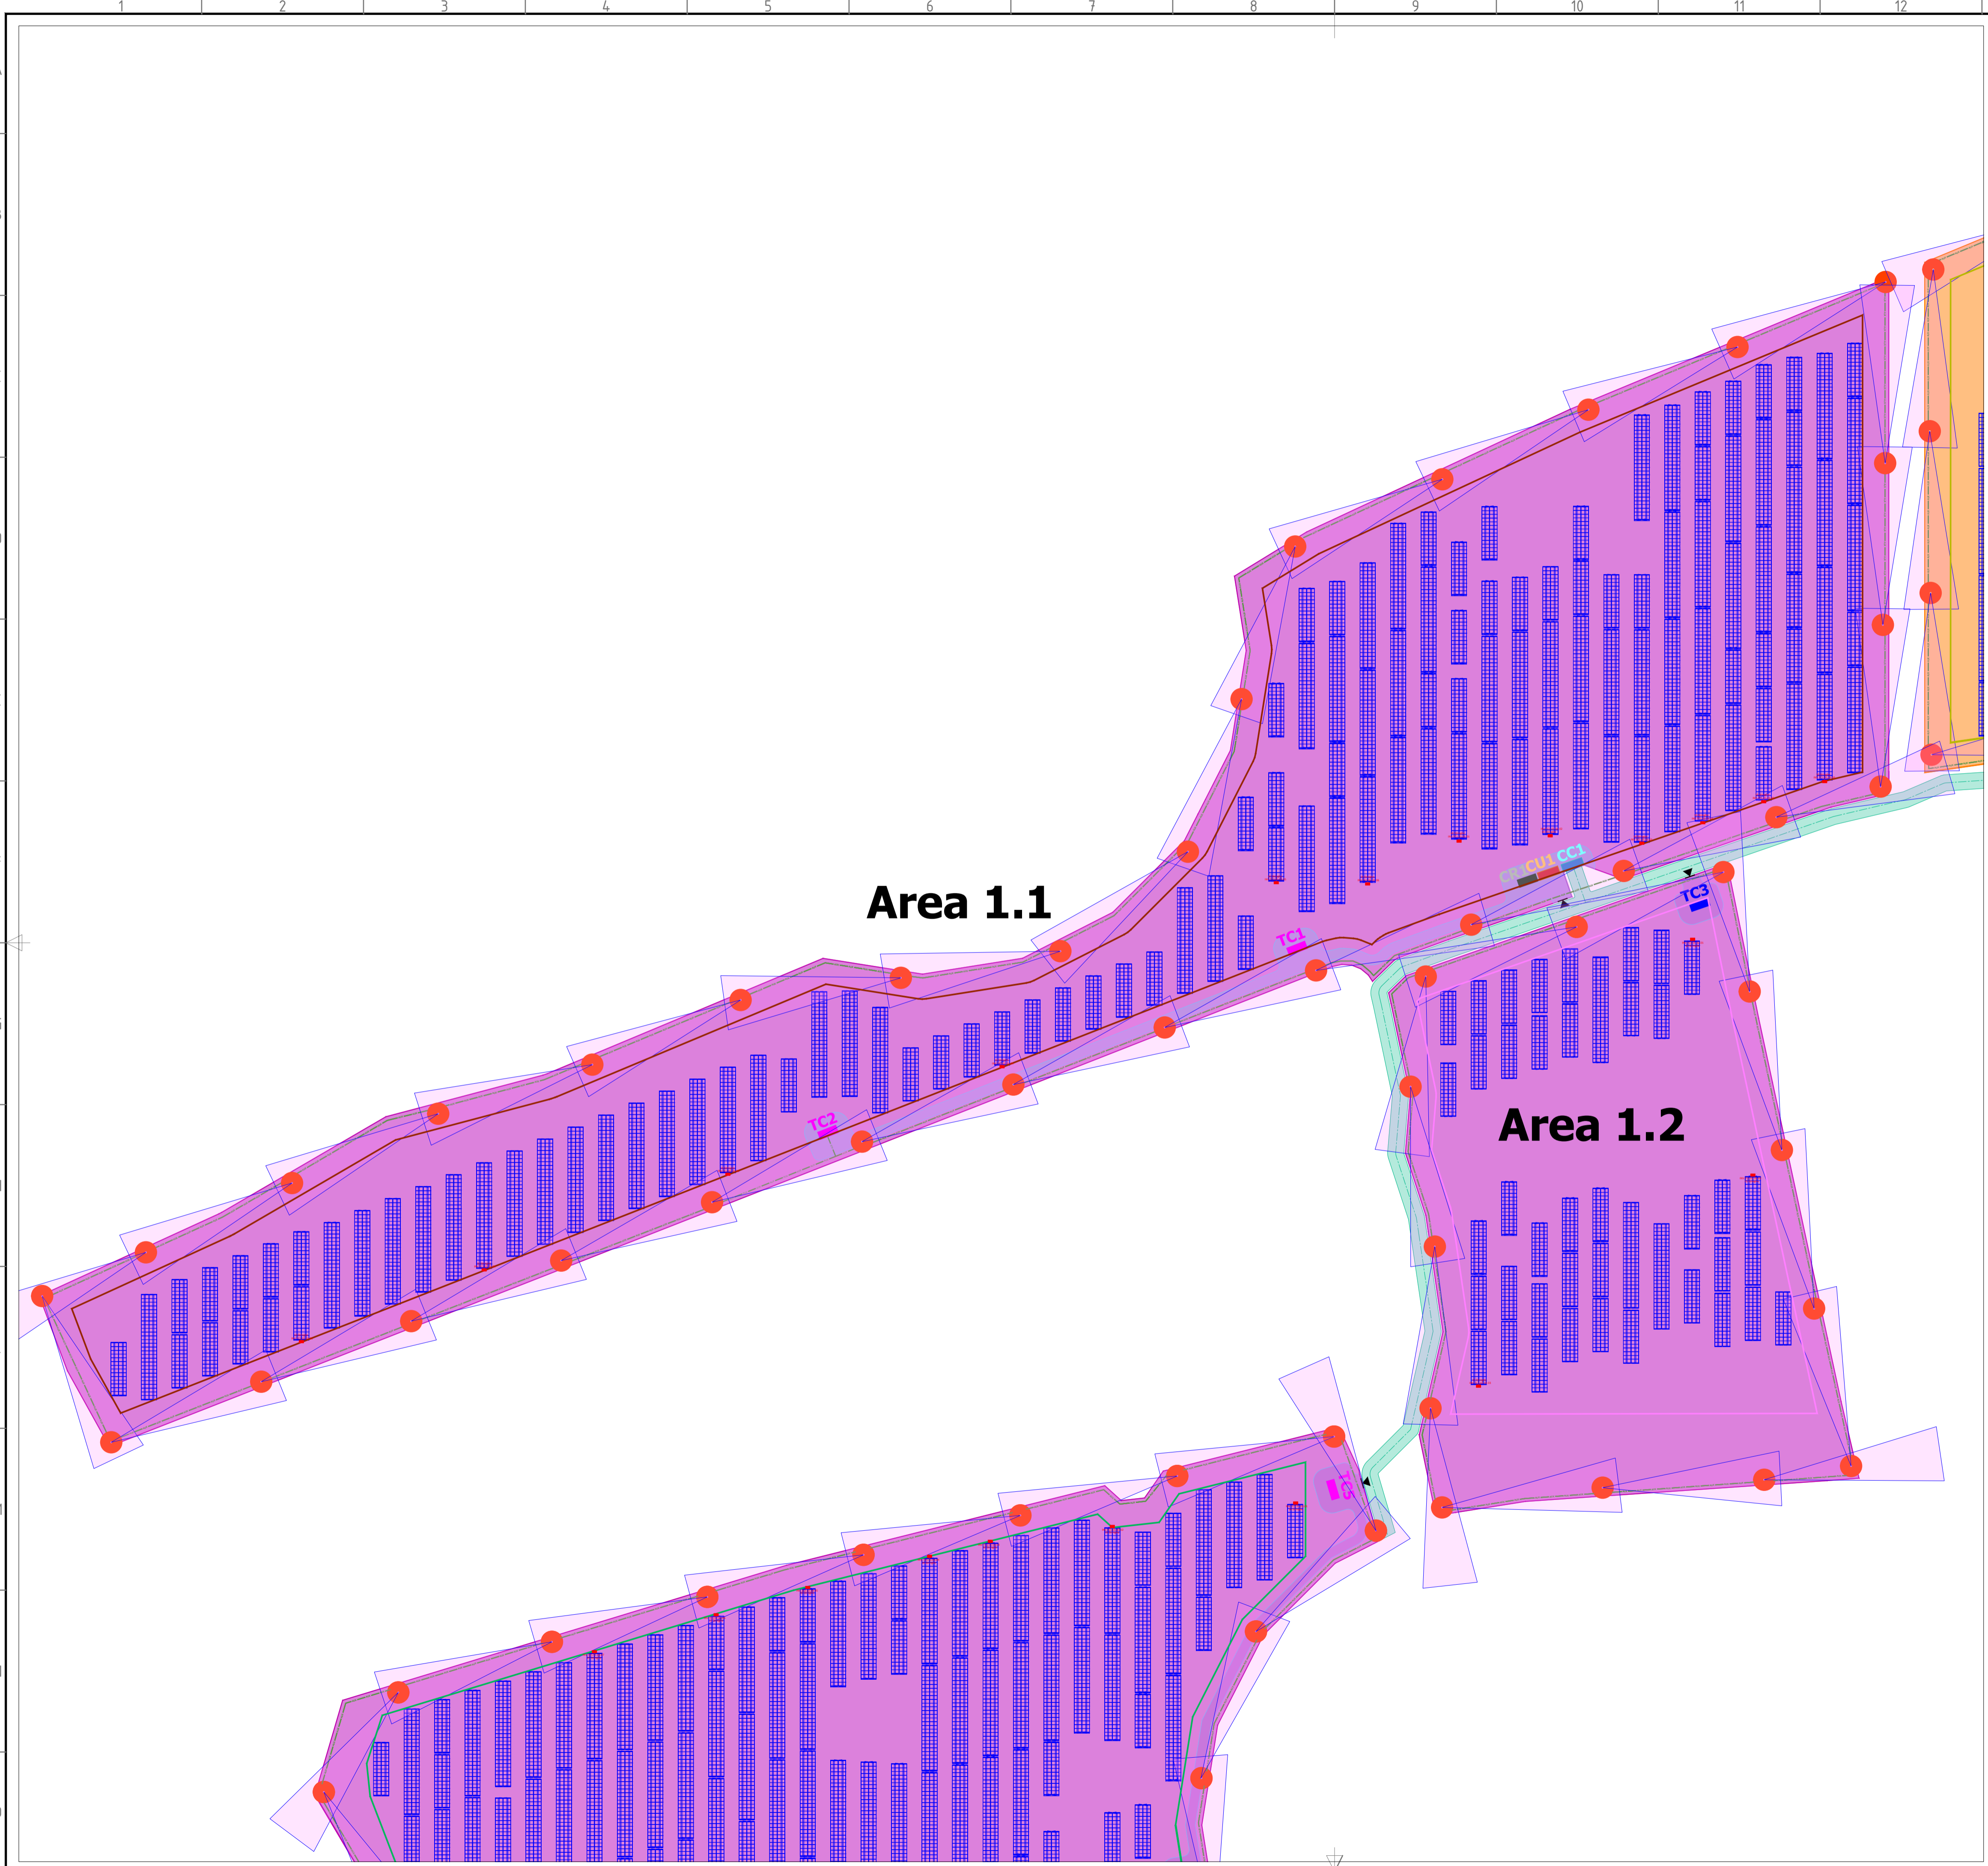
- LEGENDA**
- Recinzione impianto
 - Cavidotto MT (una terra)
 - Cavidotto MT (due terre)
 - Moduli fotovoltaici
 - Cabina di consegna
 - Cabina utente
 - Cabina di monitoraggio
 - Cabina di trasformazione
 - Cavidotti BT interni con un circuito
 - Cavidotti BT interni con due circuiti
 - Cavidotti BT interni con tre circuiti
 - Cavidotti BT interni con quattro circuiti
 - Cavidotti BT interni con cinque circuiti
 - Inverter
 - Delimitazione Area 1.1
 - Delimitazione Area 1.2
 - Delimitazione Area 1.3
 - Delimitazione Area 2

01	12/09/2022	Revisione	Lapenna	Mancini	Biscotti																								
			BFP	BFP	BFP																								
00	22/07/2022	Emissione	Lapenna	Mancini	Biscotti																								
			BFP	BFP	BFP																								
REV.	DATE	DESCRIPTION	PREPARED	CHECKED	APPROVED																								
		AGRIVOLTAICO NULVI																											
Via degli Anziani, 8 70026 Polignano (BR) - Italy www.bfp.it Azienda con Sistema di Gestione Certificato UNI EN ISO 9001:2015 UNI EN ISO 14001:2015 UNI ISO 45001:2018		FILE NAME: GRE.EE.D.27.IT.P.16703.00.028.00 LAYOUT CAVIDOTTI INTERNI																											
MARTE S.R.L.	CLASSIFICATION:	FORMAT:	SCALE:	PLOT SCALE:	SHEET:																								
		A1	1:1000		4 di 8																								
GRE VALIDATION		LAYOUT CAVIDOTTI INTERNI - Area 2																											
VALIDATED BY:	--	GRE CODE																											
VERIFIED BY:	--	<table border="1" style="width: 100%; font-size: 8px;"> <tr> <th>GROUP</th> <th>FUNCTION</th> <th>TYPE</th> <th>ISSUER</th> <th>COUNTRY</th> <th>TEC.</th> <th>PLANT</th> <th>SYSTEM</th> <th>PROGRESSIVE</th> <th>REVISION</th> </tr> <tr> <td>GRE</td> <td>EE</td> <td>D</td> <td>27</td> <td>IT</td> <td>P</td> <td>16703</td> <td>00</td> <td>028</td> <td>01</td> </tr> </table>								GROUP	FUNCTION	TYPE	ISSUER	COUNTRY	TEC.	PLANT	SYSTEM	PROGRESSIVE	REVISION	GRE	EE	D	27	IT	P	16703	00	028	01
GROUP	FUNCTION	TYPE	ISSUER	COUNTRY	TEC.	PLANT	SYSTEM	PROGRESSIVE	REVISION																				
GRE	EE	D	27	IT	P	16703	00	028	01																				
COLLABORATORS:	--	GREEECD27ITP167030002801																											
This document is property of Enel Green Power SpA. It is strictly forbidden to reproduce this document, in whole or in part, and to provide to others any related information without the previous written consent by Enel Green Power SpA.																													



- LEGENDA**
-  Recinzione impianto
 -  Cavidotti BT ausiliari
 -  Moduli fotovoltaici
 -  Cabina di consegna
 -  Cabina utente
 -  Cabina di monitoraggio
 -  Cabina di trasformazione
 -  Inverter
 -  Telecamera - videosorveglianza
 -  Delimitazione Area 1.1
 -  Delimitazione Area 1.2
 -  Delimitazione Area 1.3
 -  Delimitazione Area 2

01	12/09/2022	Revisione	Lapenna BFP	Manchini BFP
00	22/07/2022	Emissione	Lapenna BFP	Biscotti BFP
REV.	DATE	DESCRIPTION	PREPARED	CHECKED
		PROJECT: AGRIVOLTAICO NULVI		
<small> Via degli Anzicotti, 8 70026 Polignano (BR) - Italy www.bfp.it Azienda con Sistema di Gestione Certificato UNI EN ISO 9001:2015 UNI EN ISO 14001:2015 UNI ISO 45001:2018 </small>		FILE NAME: GRE.EE.D.27.IT.P.16703.00.028.00 LAYOUT CAVIDOTTI INTERNI		
SOCIETÀ MARTE S.R.L.	CLASSIFICATION:	FORMAT: A1	SCALE: 1:2000	PLOT SCALE: 5 di / of 8
	UTILIZATION SCOPE:	TITLE: LAYOUT CAVIDOTTI INTERNI - Videosorveglianza		
GRE VALIDATION		GRE CODE		
VALIDATED BY: --	VERIFIED BY: --			
COLLABORATORS: --	GROUP: GRE	FUNCTION: EEC	TYPE: D	ISSUER: 27
		COUNTRY: IT	PLANT: P	SYSTEM: 16703000
		TEC.: 2	PROGRESSIVE: 028	REVISION: 01
GRE CODE: GRE EEC D 27 IT P 16703000 028 01				
<small>This document is property of Enel Green Power SpA. It is strictly forbidden to reproduce this document, in whole or in part, and to provide to others any related information without the previous written consent by Enel Green Power SpA.</small>				




- LEGENDA**
- Recinzione impianto
 - Cavidotti BT ausiliari
 - Moduli fotovoltaici
 - Cabina di consegna
 - Cabina utente
 - Cabina di monitoraggio
 - Cabina di trasformazione
 - Inverter
 - Telecamera - videosorveglianza
 - Delimitazione Area 1.1
 - Delimitazione Area 1.2
 - Delimitazione Area 1.3
 - Delimitazione Area 2

Area 1.1

Area 1.2

01	12/09/2022	Revisione	Lapenna	Mancini	Biscotti					
			BFP	BFP	BFP					
00	22/07/2022	Emissione	Lapenna	Mancini	Biscotti					
			BFP	BFP	BFP					
REV.	DATE	DESCRIPTION	PREPARED	CHECKED	APPROVED					
		PROJECT: AGRIVOLTAICO NULVI								
Via degli Anzichelli, 8 70026 Polignano (BR) - Italy www.bfp.it Azienda con Sistema di Gestione Certificato UNI EN ISO 9001:2015 UNI EN ISO 14001:2015 UNI ISO 45001:2018		FILE NAME: GRE.EE.D.27.IT.P.16703.00.028.00 LAYOUT CAVIDOTTI INTERNI								
MARTE S.R.L.	CLASSIFICATION:	FORMAT:	SCALE:	PLOT SCALE:	SHEET:					
		A1	1:1000		6 di 8					
		UTILIZATION SCOPE:	TITLE:							
			LAYOUT CAVIDOTTI INTERNI - Videosorveglianza							
GRE VALIDATION										
VALIDATED BY:	--									
VERIFIED BY:	--									
COLLABORATORS:	--									
		GRE CODE								
	GROUP	FUNCTION	TYPE	ISSUER	COUNTRY	TEC.	PLANT	SYSTEM	PROGRESSIVE	REVISION
	GRE	EE	D	27	IT	P	16703000	02801		
This document is property of Enel Green Power SpA. It is strictly forbidden to reproduce this document, in whole or in part, and to provide to others any related information without the previous written consent by Enel Green Power SpA.										

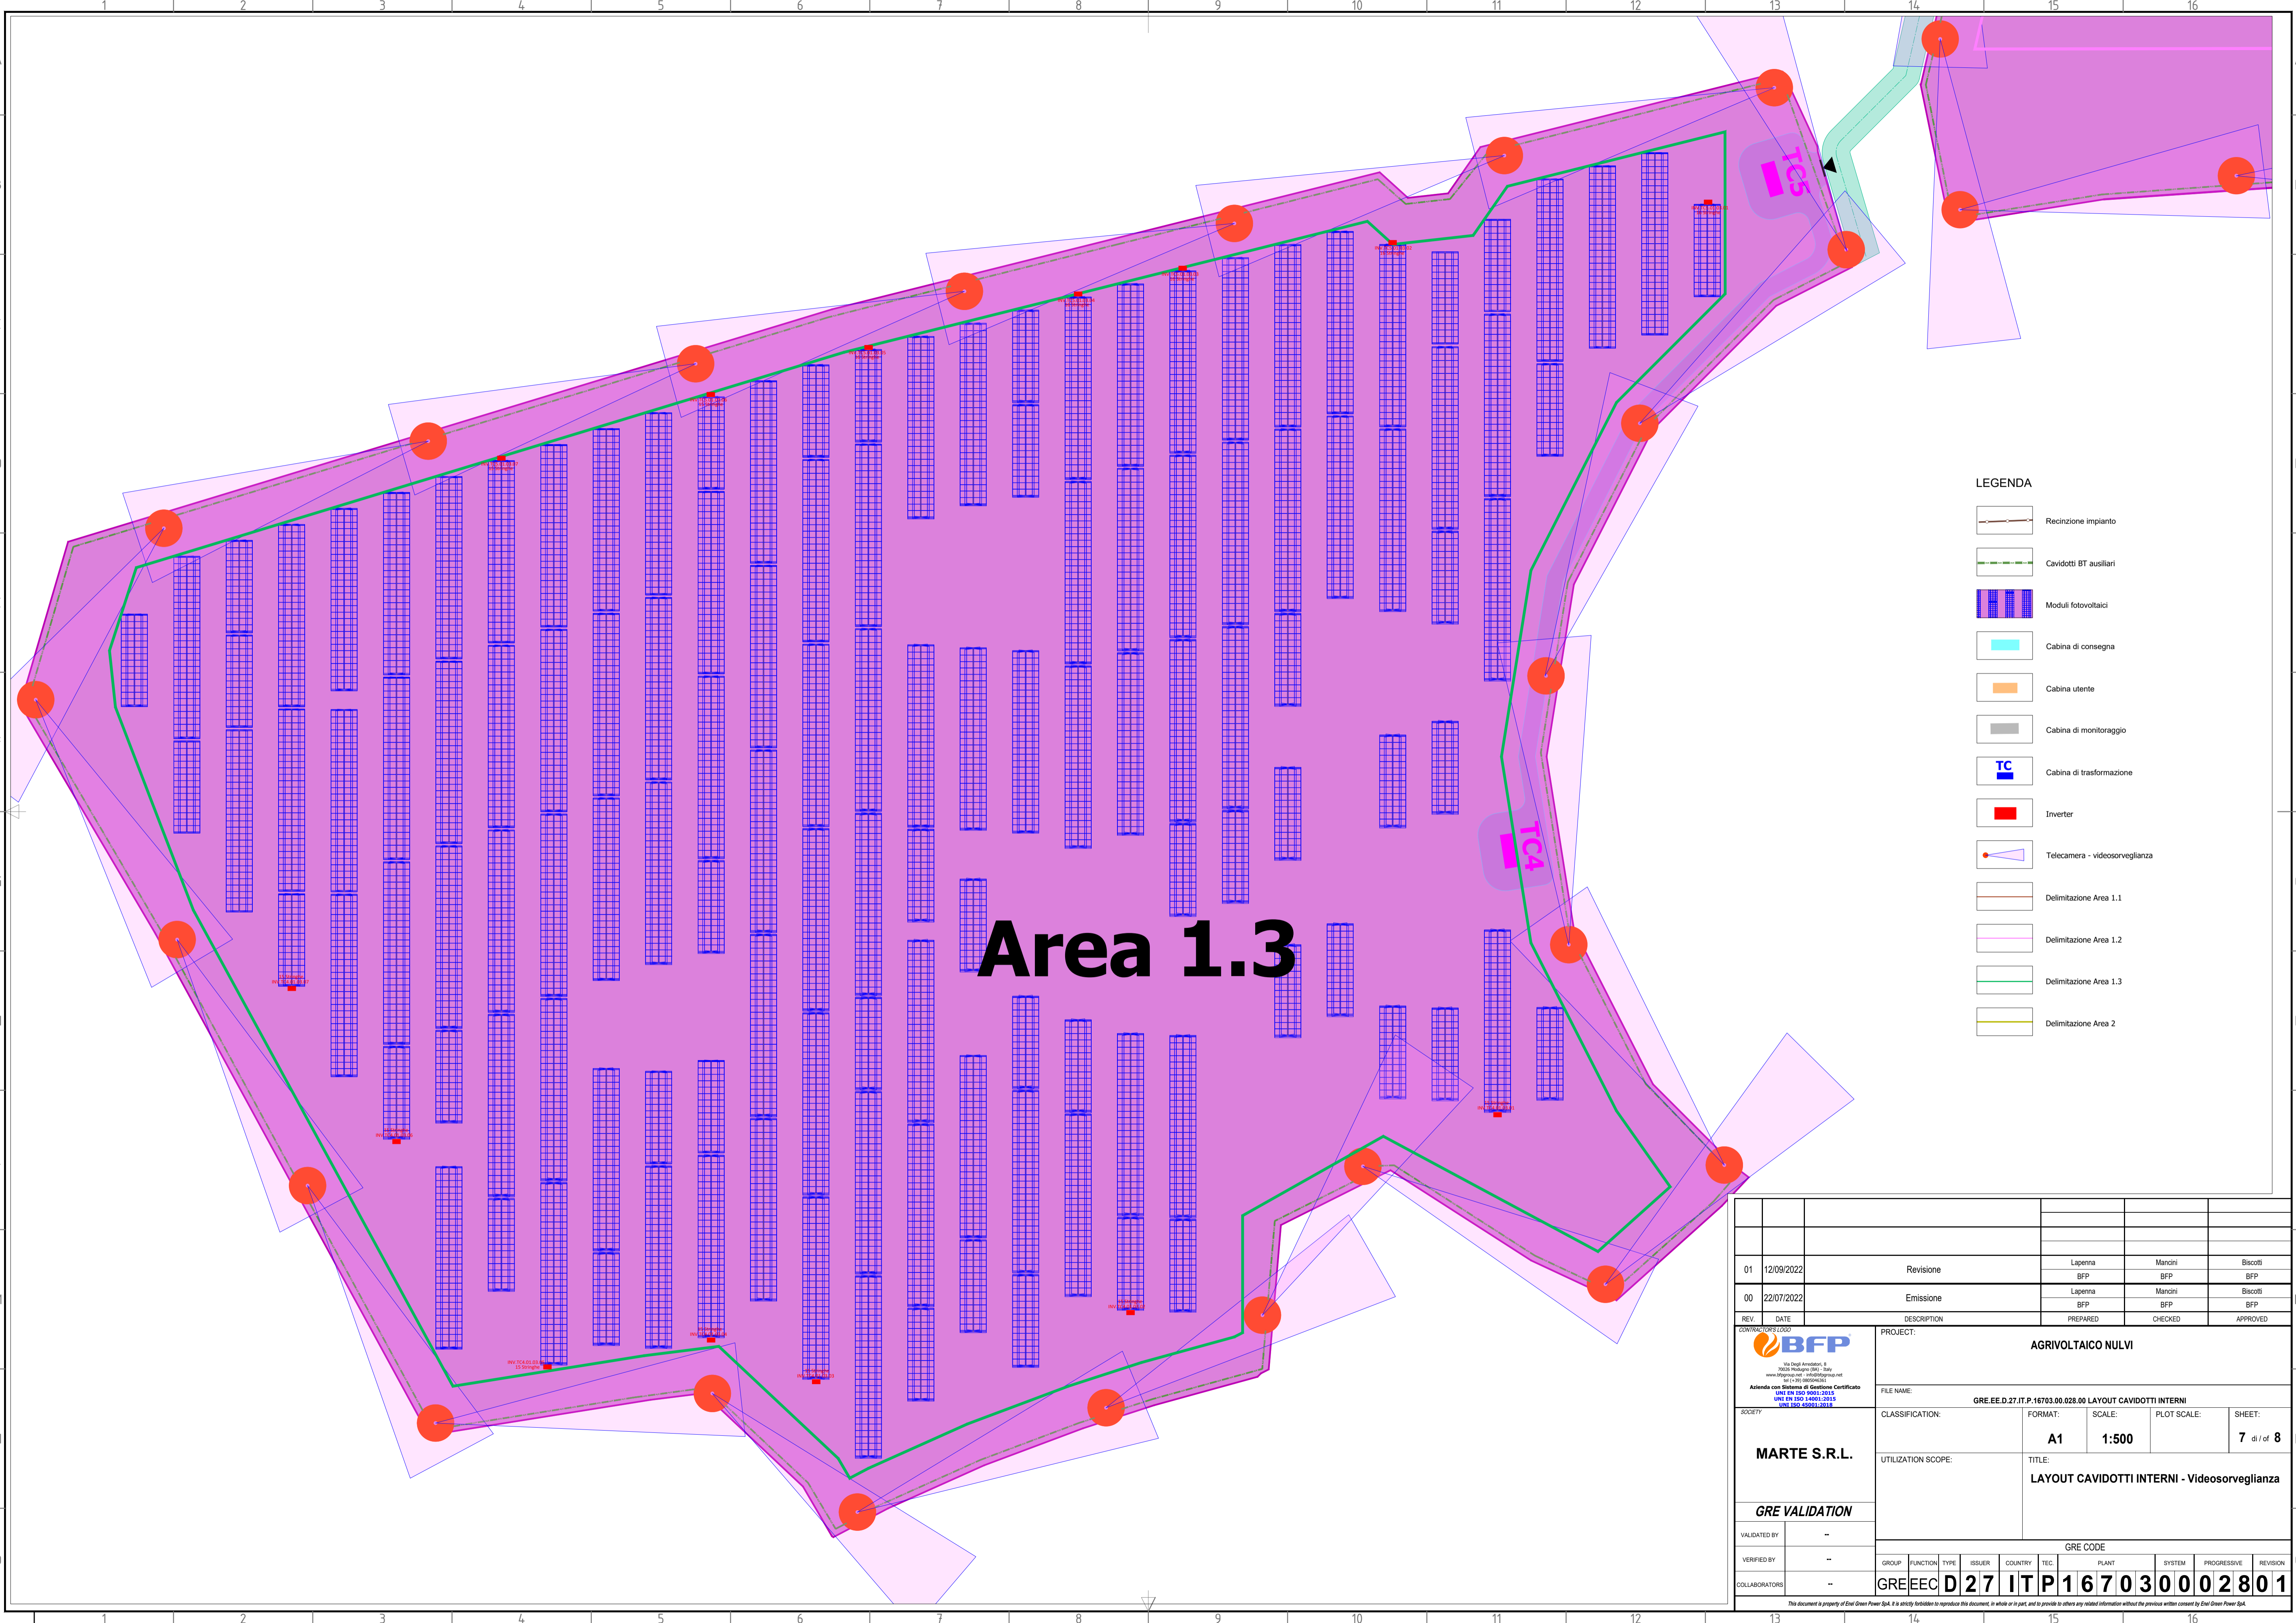


Area 1.3

- LEGENDA**
- Recinzione impianto
 - Cavidotti BT ausiliari
 - Moduli fotovoltaici
 - Cabina di consegna
 - Cabina utente
 - Cabina di monitoraggio
 - Cabina di trasformazione
 - Inverter
 - Telecamera - videosorveglianza
 - Delimitazione Area 1.1
 - Delimitazione Area 1.2
 - Delimitazione Area 1.3
 - Delimitazione Area 2

REV.	DATE	DESCRIPTION	PREPARED	CHECKED	APPROVED						
01	12/09/2022	Revisione	Lapenna BFP	Mancini BFP	Biscotti BFP						
00	22/07/2022	Emissione	Lapenna BFP	Mancini BFP	Biscotti BFP						
CONTRACTOR'S LOGO			PROJECT: AGRIVOLTAICO NULVI								
 <small>BFP Energia S.p.A. Via degli Anzicotti, 8 70026 Polignano Grotte (Bari) www.bfpenergia.it - info@bfpenergia.it Tel. +39 080204161 Azienda con Sistema di Gestione Certificato UNI EN ISO 9001:2015 UNI EN ISO 14001:2015 UNI ISO 45001:2018</small>			FILE NAME: GRE.EE.D.27.IT.P.16703.00.028.00 LAYOUT CAVIDOTTI INTERNI								
SOCIETÀ: MARTE S.R.L.		CLASSIFICATION:	FORMAT: A1	SCALE: 1:500	PLOT SCALE: 7 di 8						
GRE VALIDATION VALIDATED BY: -- VERIFIED BY: -- COLLABORATORS: --		TITLE: LAYOUT CAVIDOTTI INTERNI - Videosorveglianza GRE CODE:									
		GROUP	FUNCTION	TYPE	ISSUER	COUNTRY	TEC.	PLANT	SYSTEM	PROGRESSIVE	REVISION
		GRE	EE	D	27	IT	P	167030002801			

This document is property of Enel Green Power SpA. It is strictly forbidden to reproduce this document, in whole or in part, and to provide to others any related information without the previous written consent by Enel Green Power SpA.

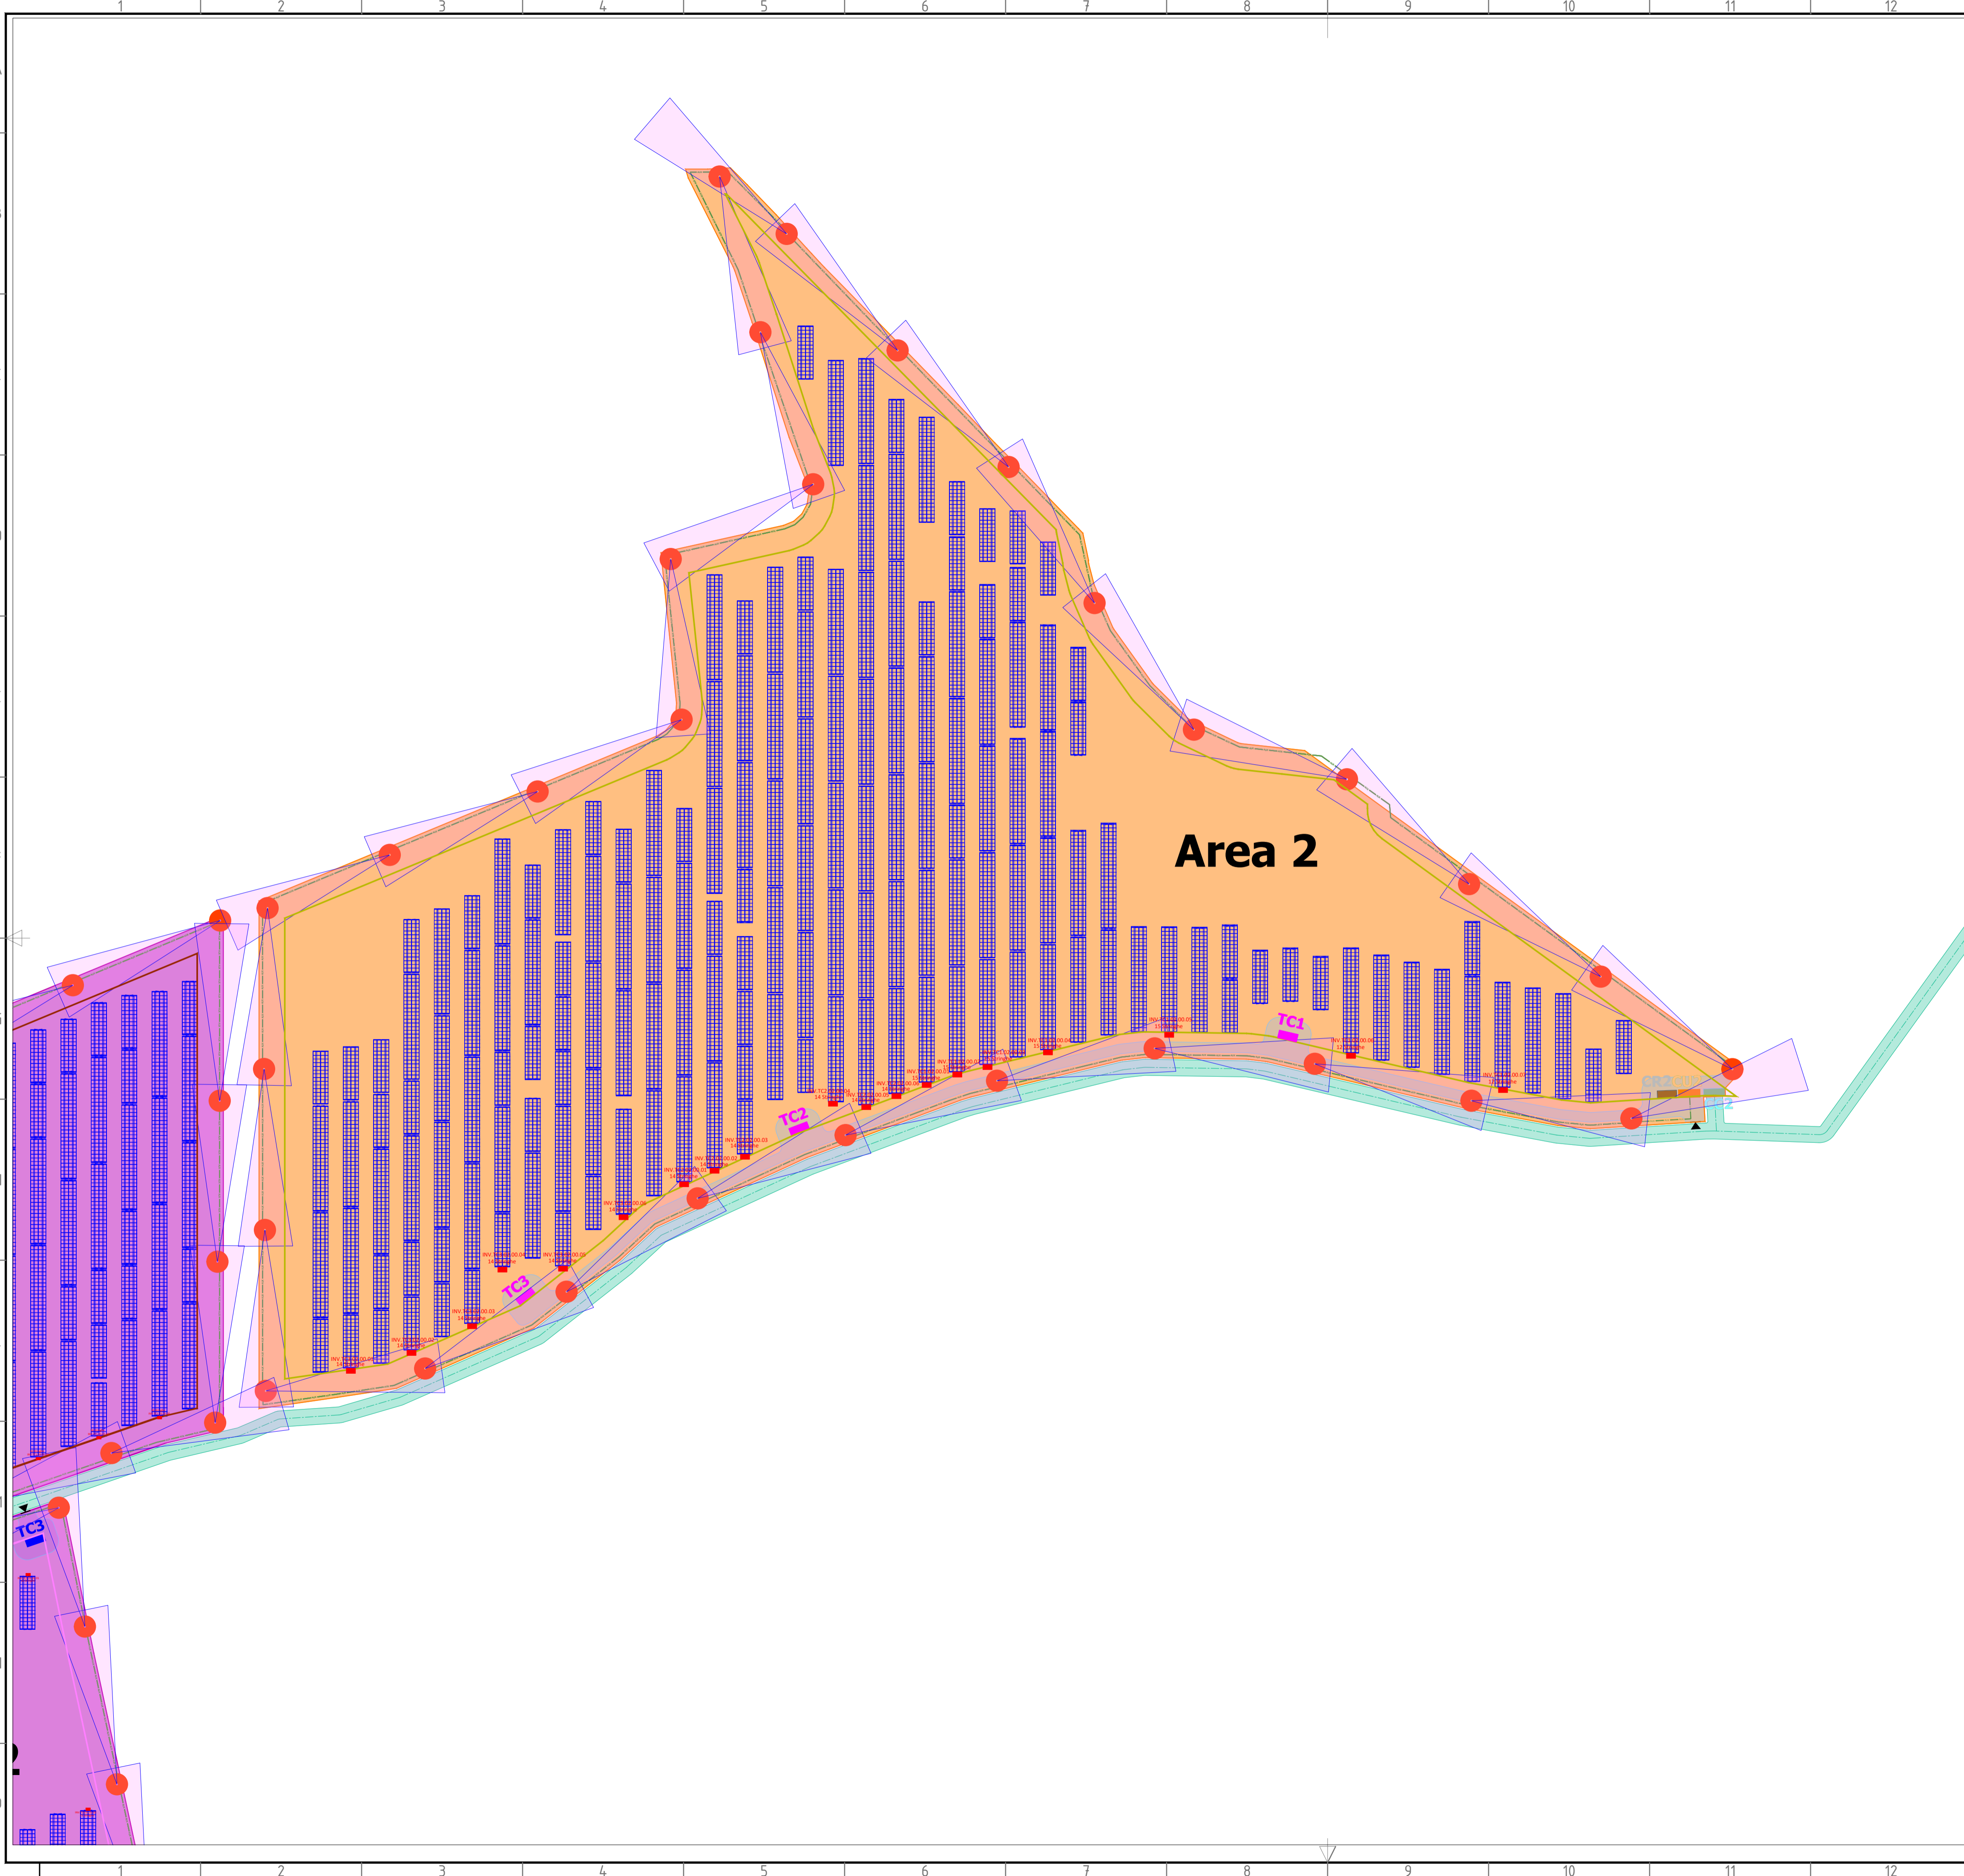

- LEGENDA**
- Recinzione impianto
 - Cavidotti BT ausiliari
 - Moduli fotovoltaici
 - Cabina di consegna
 - Cabina utente
 - Cabina di monitoraggio
 - Cabina di trasformazione
 - Inverter
 - Telecamera - videosorveglianza
 - Delimitazione Area 1.1
 - Delimitazione Area 1.2
 - Delimitazione Area 1.3
 - Delimitazione Area 2

01	12/09/2022	Revisione	Lapenna BFP	Mancini BFP	Biscotti BFP																				
00	22/07/2022	Emissione	Lapenna BFP	Mancini BFP	Biscotti BFP																				
REV.	DATE	DESCRIPTION	PREPARED	CHECKED	APPROVED																				
 <small>Via degli Anzolini, 8 70026 Polignano (BR) - Italy www.bfp.it Azienda con Sistema di Gestione Certificato UNI EN ISO 9001:2015 UNI EN ISO 14001:2015 UNI ISO 45001:2018</small>			PROJECT: AGRIVOLTAICO NULVI																						
SOCIETÀ: MARTE S.R.L.			FILE NAME: GRE.EE.D.27.IT.P.16703.00.028.00 LAYOUT CAVIDOTTI INTERNI																						
CLASSIFICATION:		FORMAT: A1	SCALE: 1:1000	PLOT SCALE:	SHEET: 8 di 8																				
UTILIZATION SCOPE:		TITLE: LAYOUT CAVIDOTTI INTERNI - Videosorveglianza																							
GRE VALIDATION																									
VALIDATED BY: --		GRE CODE																							
VERIFIED BY: --		<table border="1"> <tr> <th>GROUP</th> <th>FUNCTION</th> <th>TYPE</th> <th>ISSUER</th> <th>COUNTRY</th> <th>TEC.</th> <th>PLANT</th> <th>SYSTEM</th> <th>PROGRESSIVE</th> <th>REVISION</th> </tr> <tr> <td>GRE</td> <td>EE</td> <td>D</td> <td>27</td> <td>IT</td> <td>P</td> <td>16703</td> <td>0300</td> <td>02801</td> <td></td> </tr> </table>				GROUP	FUNCTION	TYPE	ISSUER	COUNTRY	TEC.	PLANT	SYSTEM	PROGRESSIVE	REVISION	GRE	EE	D	27	IT	P	16703	0300	02801	
GROUP	FUNCTION	TYPE	ISSUER	COUNTRY	TEC.	PLANT	SYSTEM	PROGRESSIVE	REVISION																
GRE	EE	D	27	IT	P	16703	0300	02801																	
COLLABORATORS: --		GRE CODE																							

This document is property of Enel Green Power SpA. It is strictly forbidden to reproduce this document, in whole or in part, and to provide to others any related information without the previous written consent by Enel Green Power SpA.