



Legenda generale

-  Recinzione perimetrale della Stazione Utente
-  Linee di sezione profili longitudinali/trasversali



Comune di CASTELLANETA
 prov. di Taranto
 REGIONE PUGLIA

Impianto Agrovoltaiico "Castellaneta"
 della potenza di 78,004 MW in DC

PROGETTO DEFINITIVO

COMMITTENTE:

castellaneta CASTELLANETA srl
 Via Monte di Pietà, 19 - 20121 MILANO
 e-mail: castellaneta.srl@legalmail.it

PROGETTAZIONE:

TEKNE SOCIETÀ DI INGEGNERIA
 TEKNE srl
 Via Vincenzo Gioberti, 11 - 76123 ANDRIA
 Tel +39 0883 553714 - 552841 - Fax +39 0883 552915
 www.gruppotekne.it e-mail: contatti@gruppotekne.it



PROGETTISTA:
 Dott. Ing. Renato Pertuso
 (Direttore Tecnico)

LEGALE RAPPRESENTANTE:
 dott. Renato Mansi



TEKNE srl
 SOCIETÀ DI INGEGNERIA
 IL PRESIDENTE
 Dott. RENATO MANSI

PD
 PROGETTO DEFINITIVO


PROFILI ALTIMETRICI LONGITUDINALE E TRASVERSALI STAZIONE UTENTE DI TRASFORMAZIONE AT/MT

Tavola: **AR03.3**

Filename: TKA855-PD-AR03.3-Profilimetrolongitudinalietrasversali-PT2023

Data 1°emissione: Settembre 2023	Redatto: N.LOMUSCIO	Verificato: G.PERTOSO	Approvato: R.PERTUSO	Scala: Scala distanze 1:2000 Scala altezze 1:200	Protocollo Tekne: TKA855
REVISIONE					
1					
2					
3					
4					



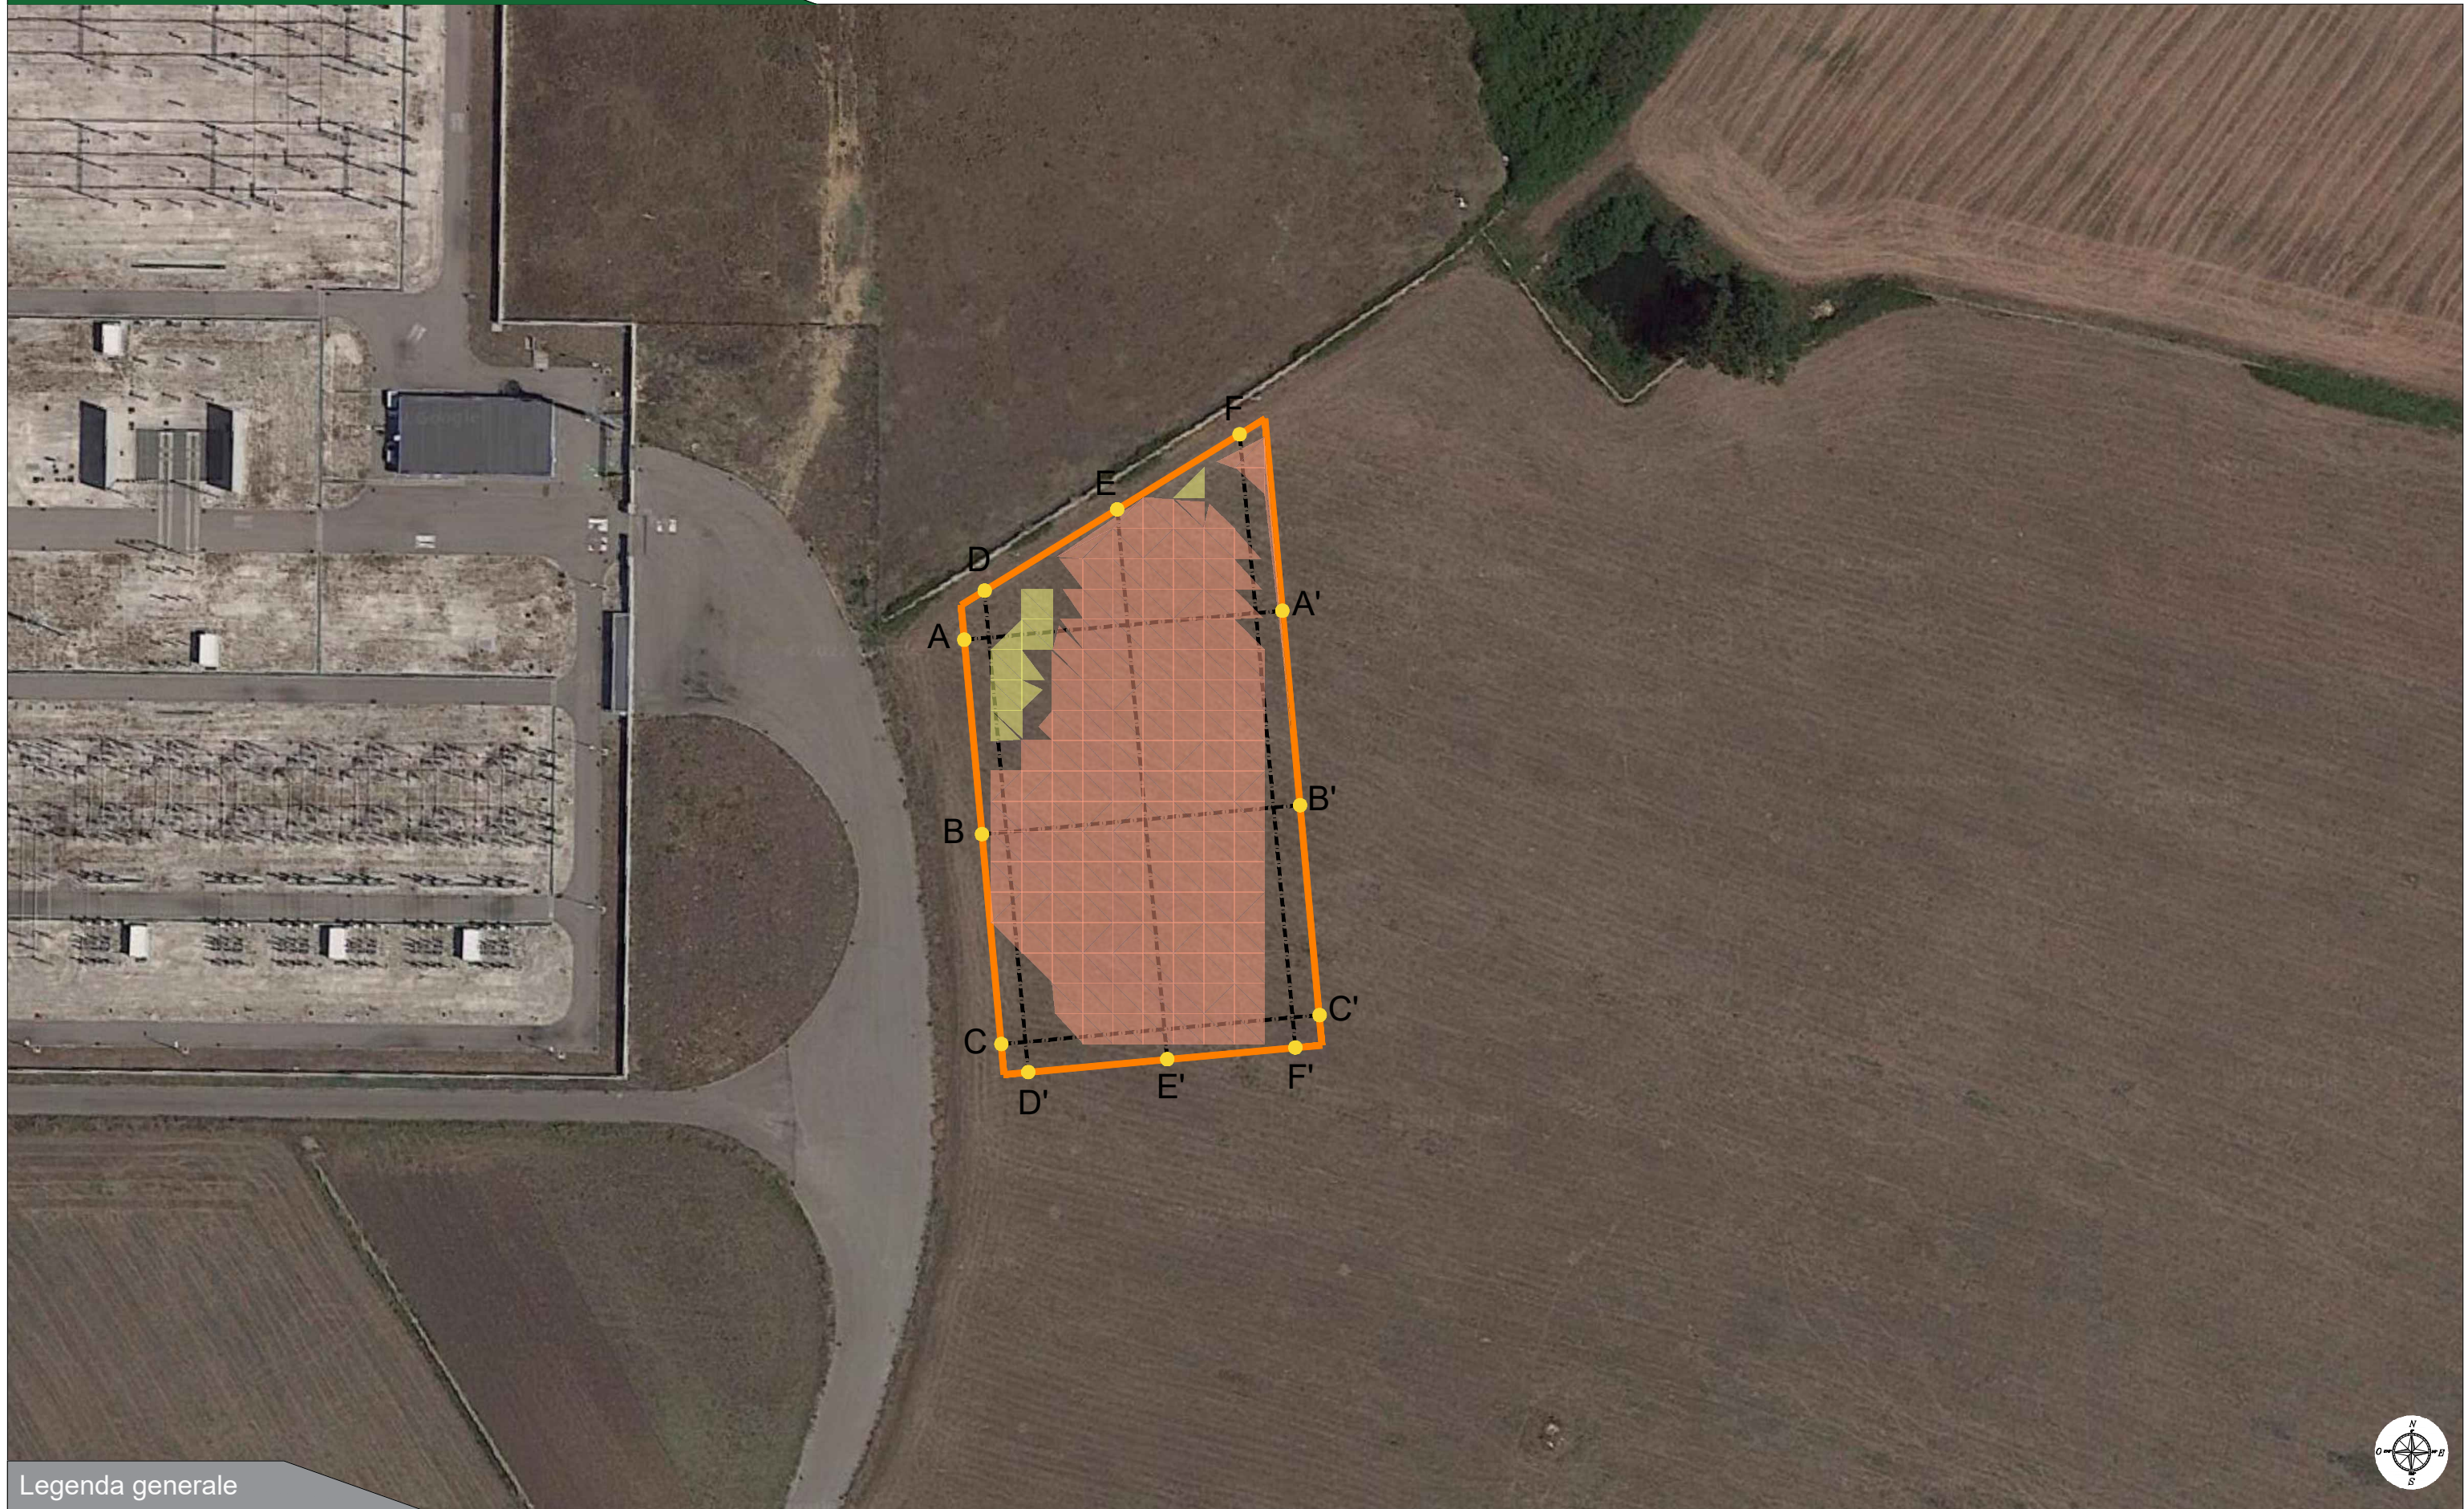


Legenda generale

-  Recinzione perimetrale della Stazione Utente
-  Andamento altimetrico dei profili
-  Aree di riporto
-  Linee di sezione profili longitudinali/trasversali
-  Profilo di progetto (312 m s.l.m.)
-  Aree di sterro


Riepilogo Calcolo dei Volumi			
Area Totale	Volumi Totali		Volume Riporto Effettivo
	Volume Scavo	Volume Riporto	
4780 mq	5,03 mc	214,89 mc	209,86 mc

Profilo Altimetrico - Sezione AA'

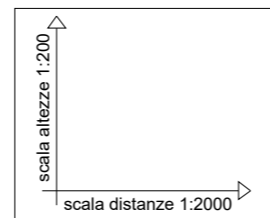


Caratteristiche Tracciato di Progetto

Quota Monte	312.00
Quota Valle	312.00
Lungh. Proiezione	50.00
Lungh. Sviluppo	50.00
Dislivello	0.00

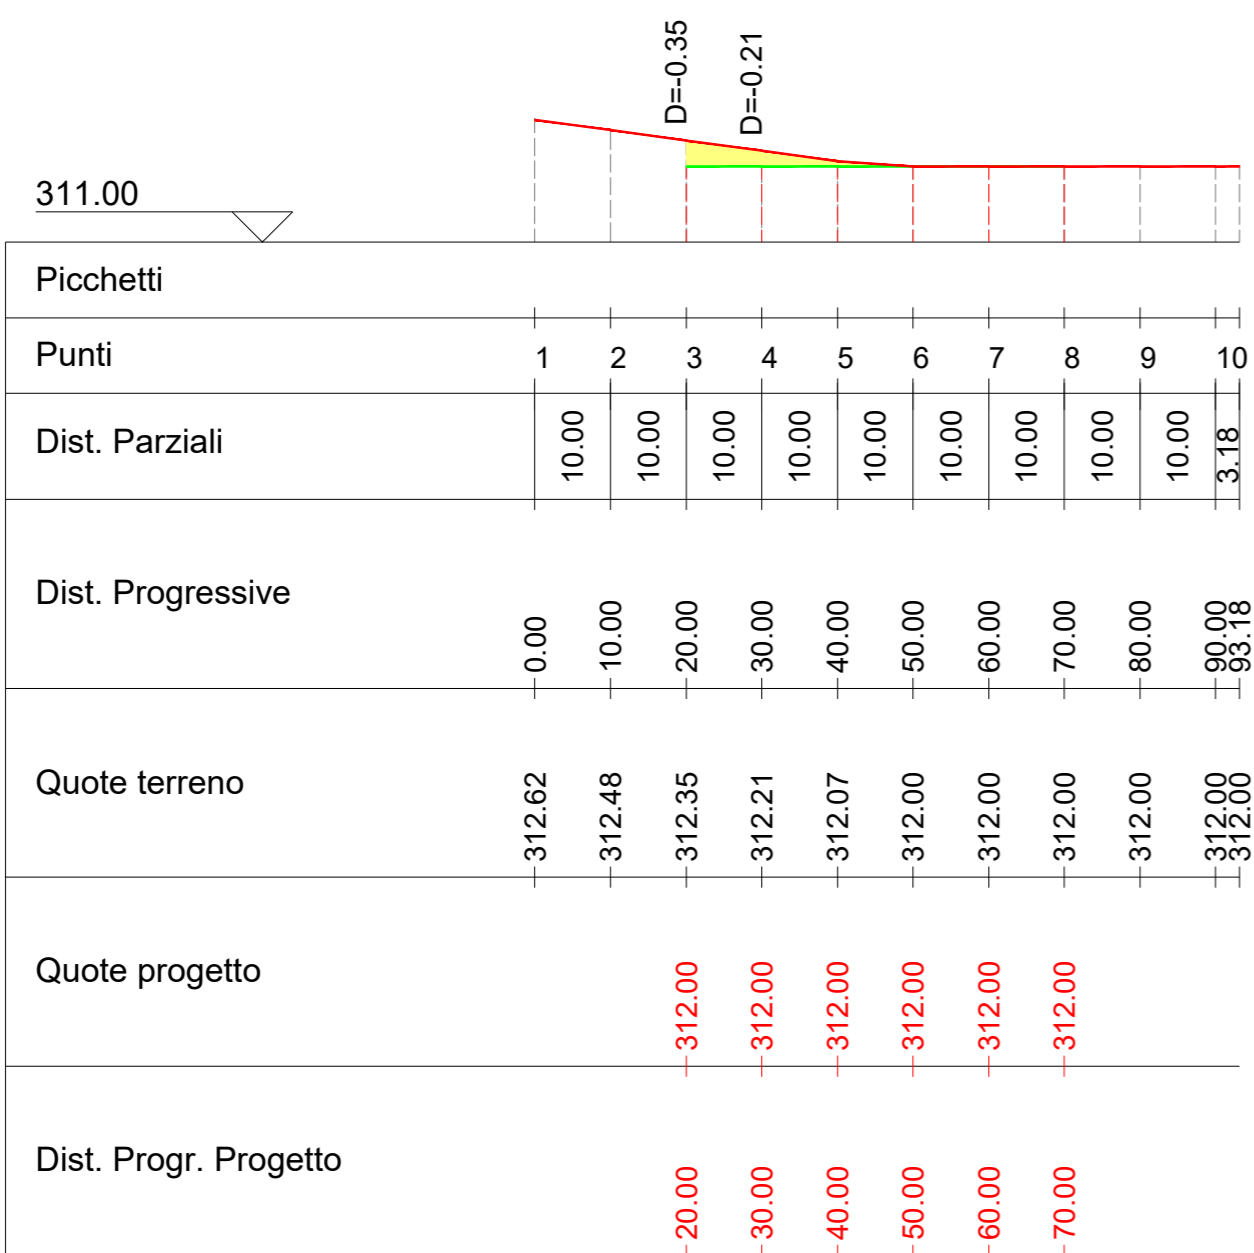


Profilo Altimetrico - Sezione BB'

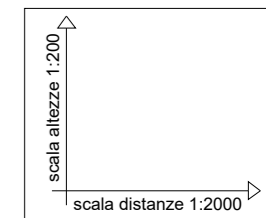


Caratteristiche Tracciato di Progetto

Quota Monte	312.00
Quota Valle	312.00
Lungh. Proiezione	50.00
Lungh. Sviluppo	50.00
Dislivello	0.00

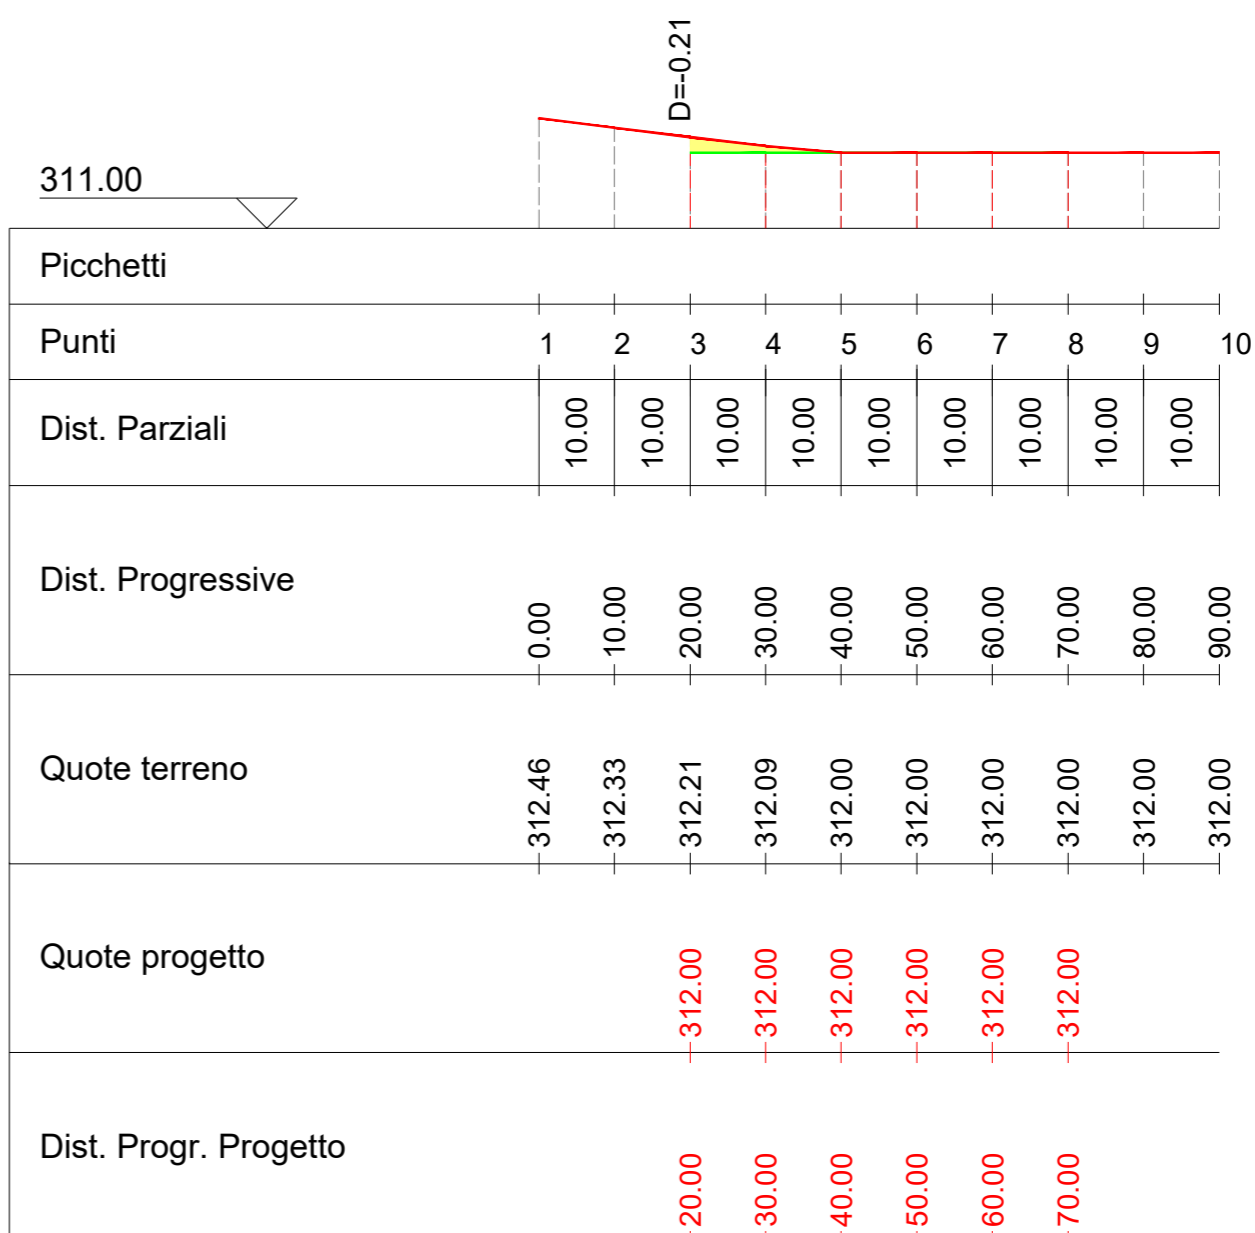


Profilo Altimetrico - Sezione CC'

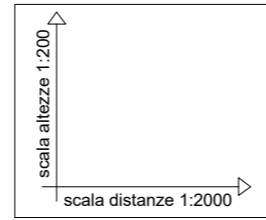


Caratteristiche Tracciato di Progetto

Quota Monte	312.00
Quota Valle	312.00
Lungh. Proiezione	50.00
Lungh. Sviluppo	50.00
Dislivello	0.00

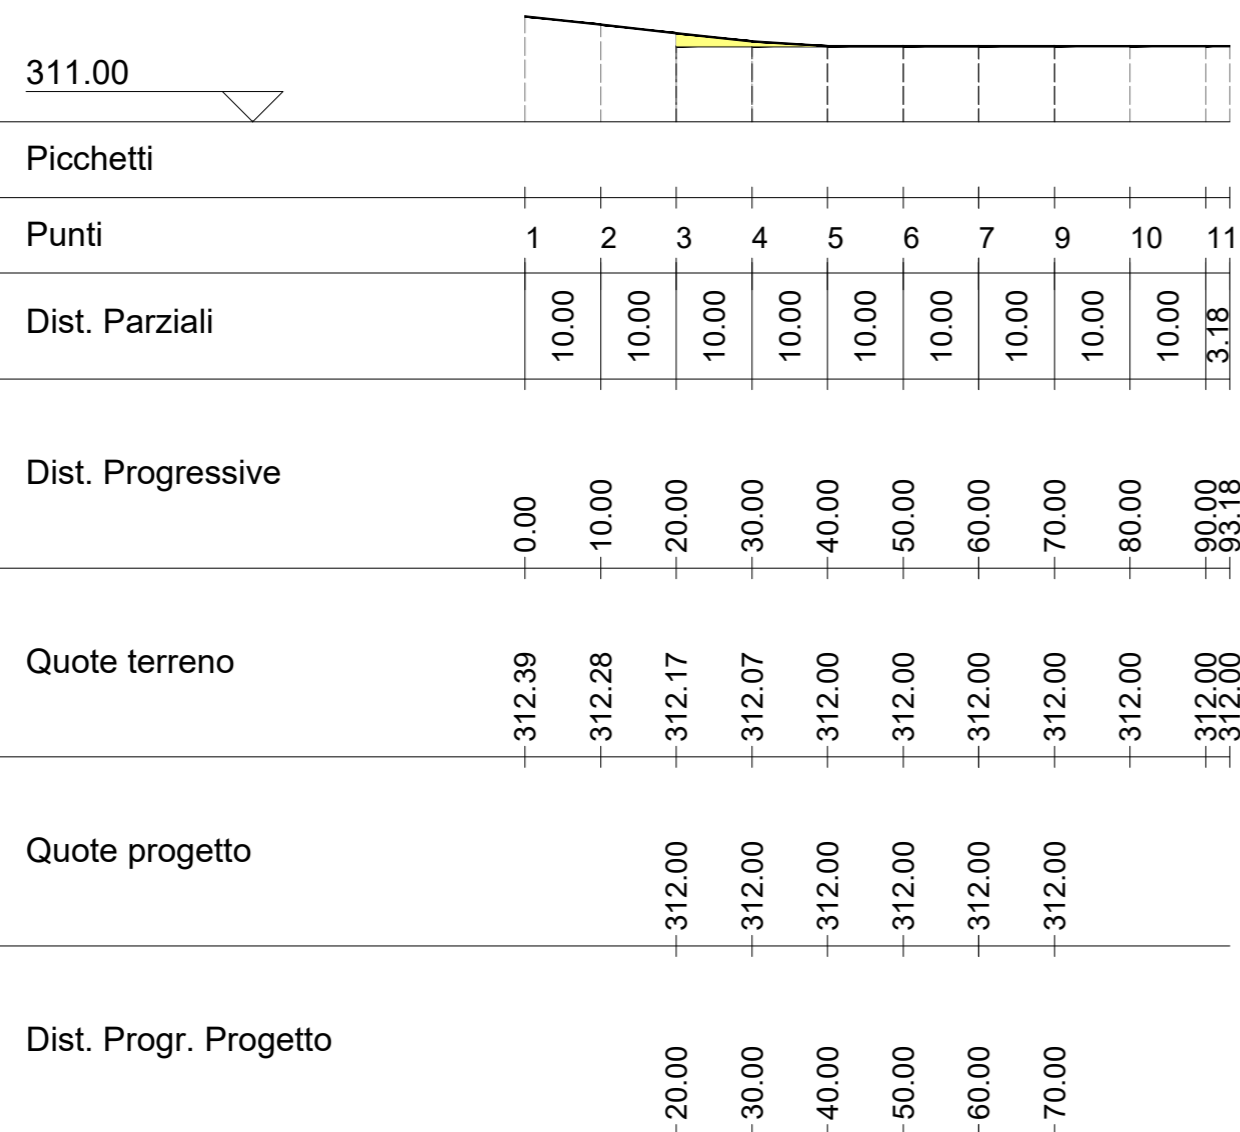


Profilo Altimetrico - Sezione DD'

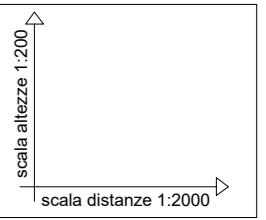


Caratteristiche Tracciato di Progetto

Quota Monte	312.00
Quota Valle	312.00
Lungh. Proiezione	70.00
Lungh. Sviluppo	70.00
Dislivello	0.00

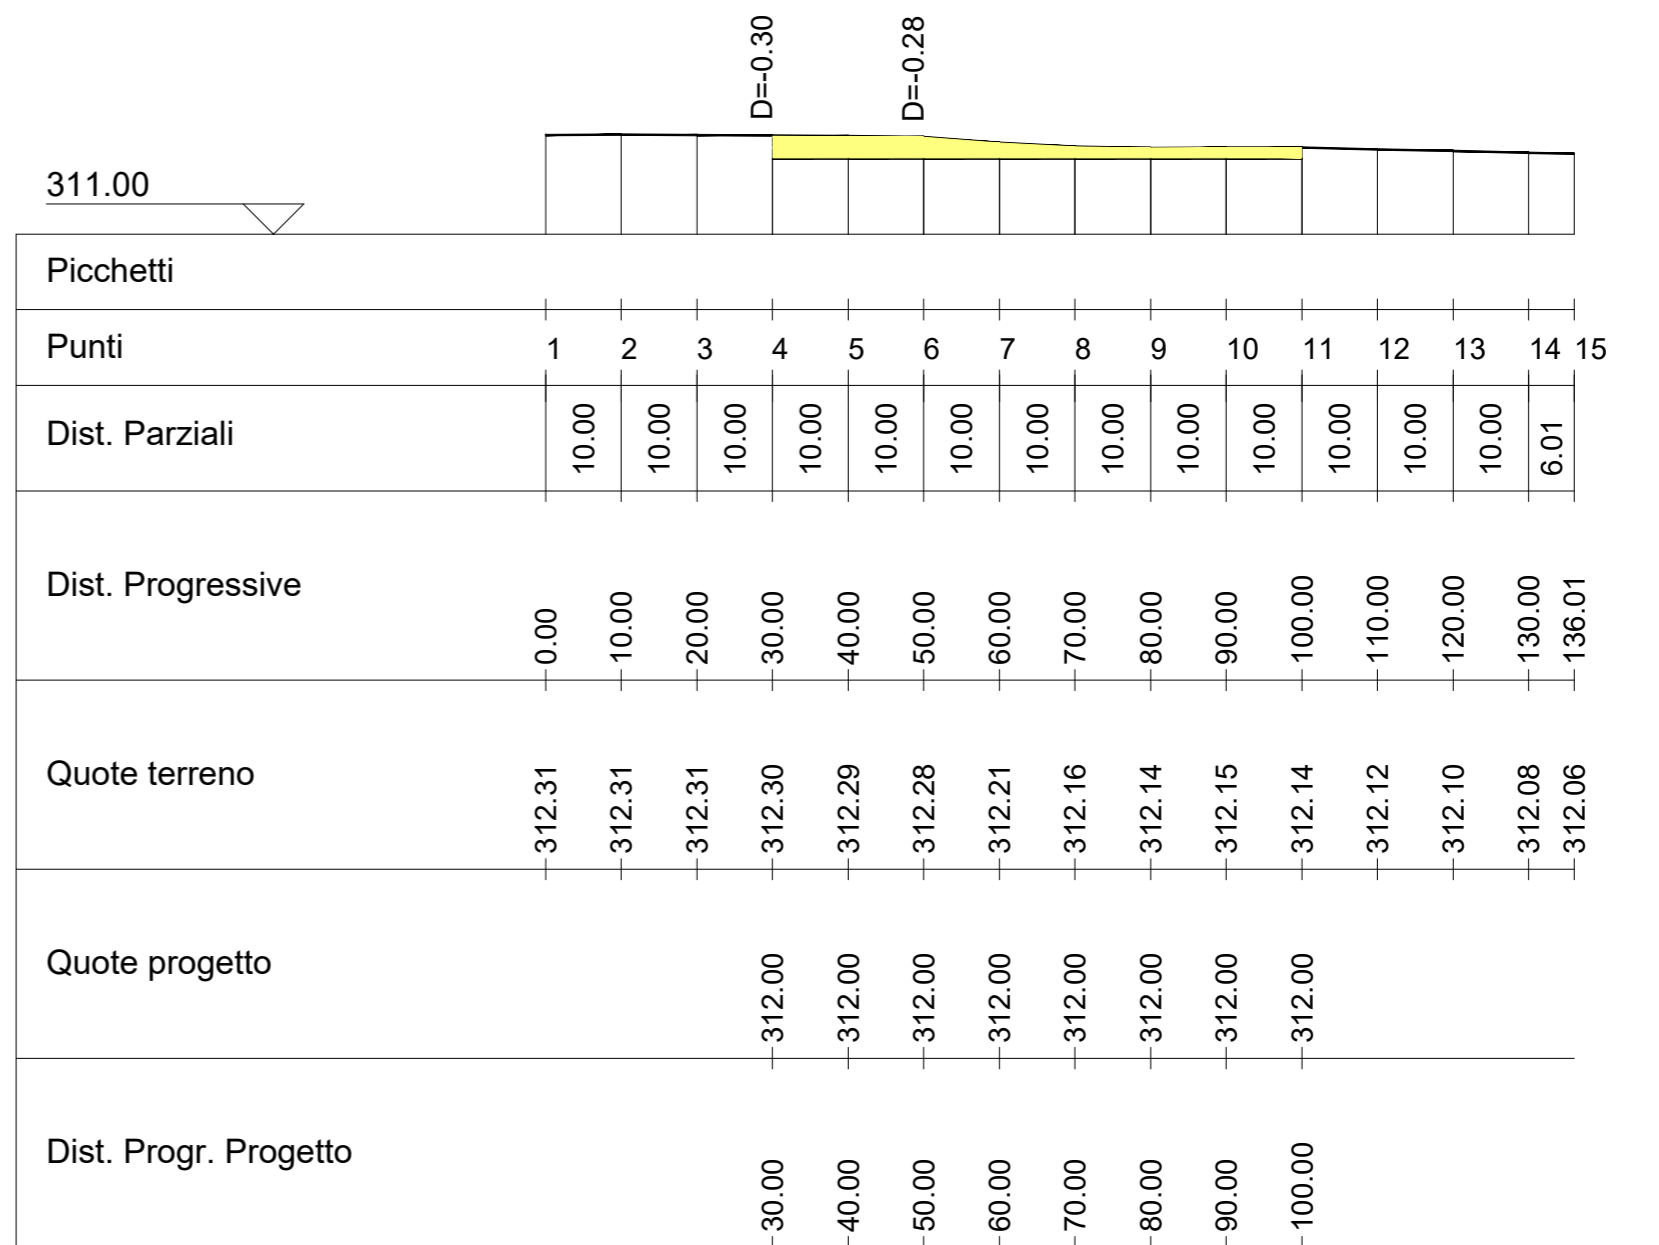

Profilo Altimetrico - Sezione EE'

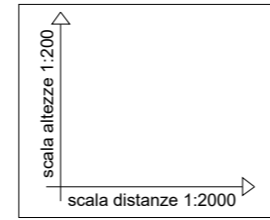


Caratteristiche Tracciato di Progetto

Quota Monte	312.00
Quota Valle	312.00
Lungh. Proiezione	80.00
Lungh. Sviluppo	80.00
Dislivello	0.00

311.00															
Picchetti															
Punti	1	2	3	4	5	6	7	8	9	10	11	12	13	14	15
Dist. Parziali		10.00	10.00	10.00	10.00	10.00	10.00	10.00	10.00	10.00	10.00	10.00	10.00	10.00	6.01
Dist. Progressive	0.00	10.00	20.00	30.00	40.00	50.00	60.00	70.00	80.00	90.00	100.00	110.00	120.00	130.00	136.01
Quote terreno	312.01	312.00	312.00	312.00	312.00	312.00	312.00	312.00	312.00	312.00	312.00	312.00	312.00	312.00	312.00
Quote progetto			-312.00	-312.00	-312.00	-312.00	-312.00	-312.00	-312.00	-312.00	-312.00				
Dist. Progr. Progetto			-20.00	-30.00	-40.00	-50.00	-60.00	-70.00	-80.00	-90.00	-100.00				

Profilo Altimetrico - Sezione FF'

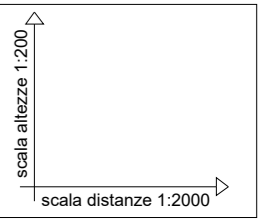

Caratteristiche Tracciato di Progetto

Quota Monte	312.00
Quota Valle	312.00
Lungh. Proiezione	90.00
Lungh. Sviluppo	90.00
Dislivello	0.00

311.00															
Picchetti															
Punti	1	2	3	4	5	6	7	8	9	10	11	12	13	14	15
Dist. Parziali		10.00	10.00	10.00	10.00	10.00	10.00	10.00	10.00	10.00	10.00	10.00	10.00	10.00	6.01
Dist. Progressive	0.00	10.00	20.00	30.00	40.00	50.00	60.00	70.00	80.00	90.00	100.00	110.00	120.00	130.00	136.01
Quote terreno	311.80	311.89	311.95	312.00	312.00	312.00	312.00	312.00	312.00	312.00	312.00	312.00	312.00	312.00	312.00
Quote progetto			-312.00	-312.00	-312.00	-312.00	-312.00	-312.00	-312.00	-312.00	-312.00	-312.00	-312.00	-312.00	-312.00
Dist. Progr. Progetto			-20.00	-30.00	-40.00	-50.00	-60.00	-70.00	-80.00	-90.00	-100.00	-110.00			