

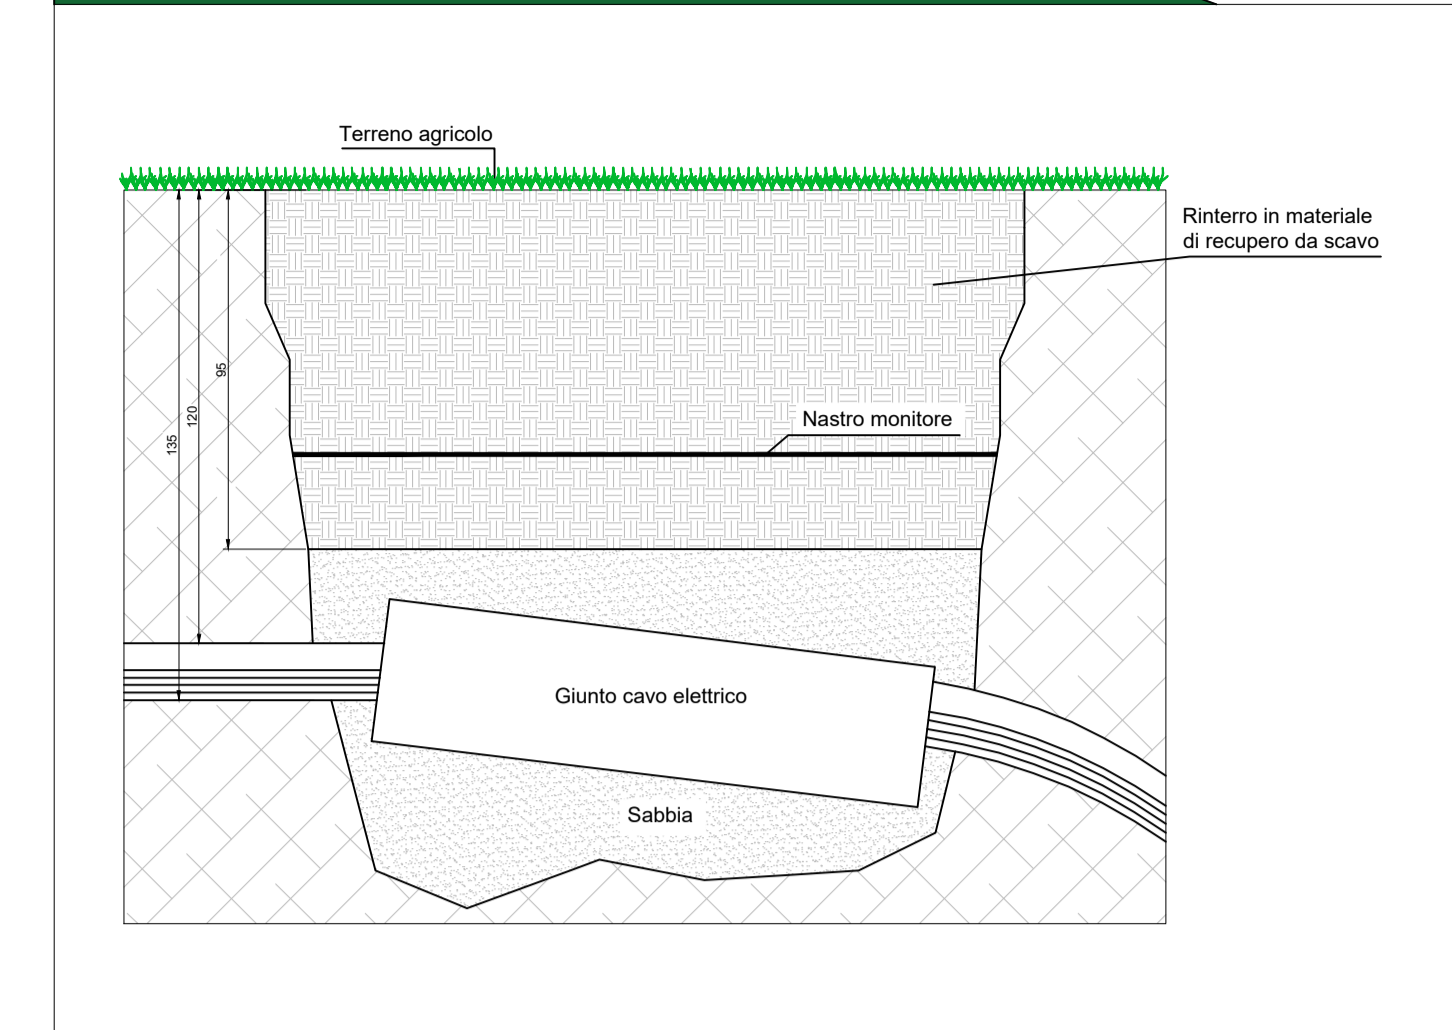
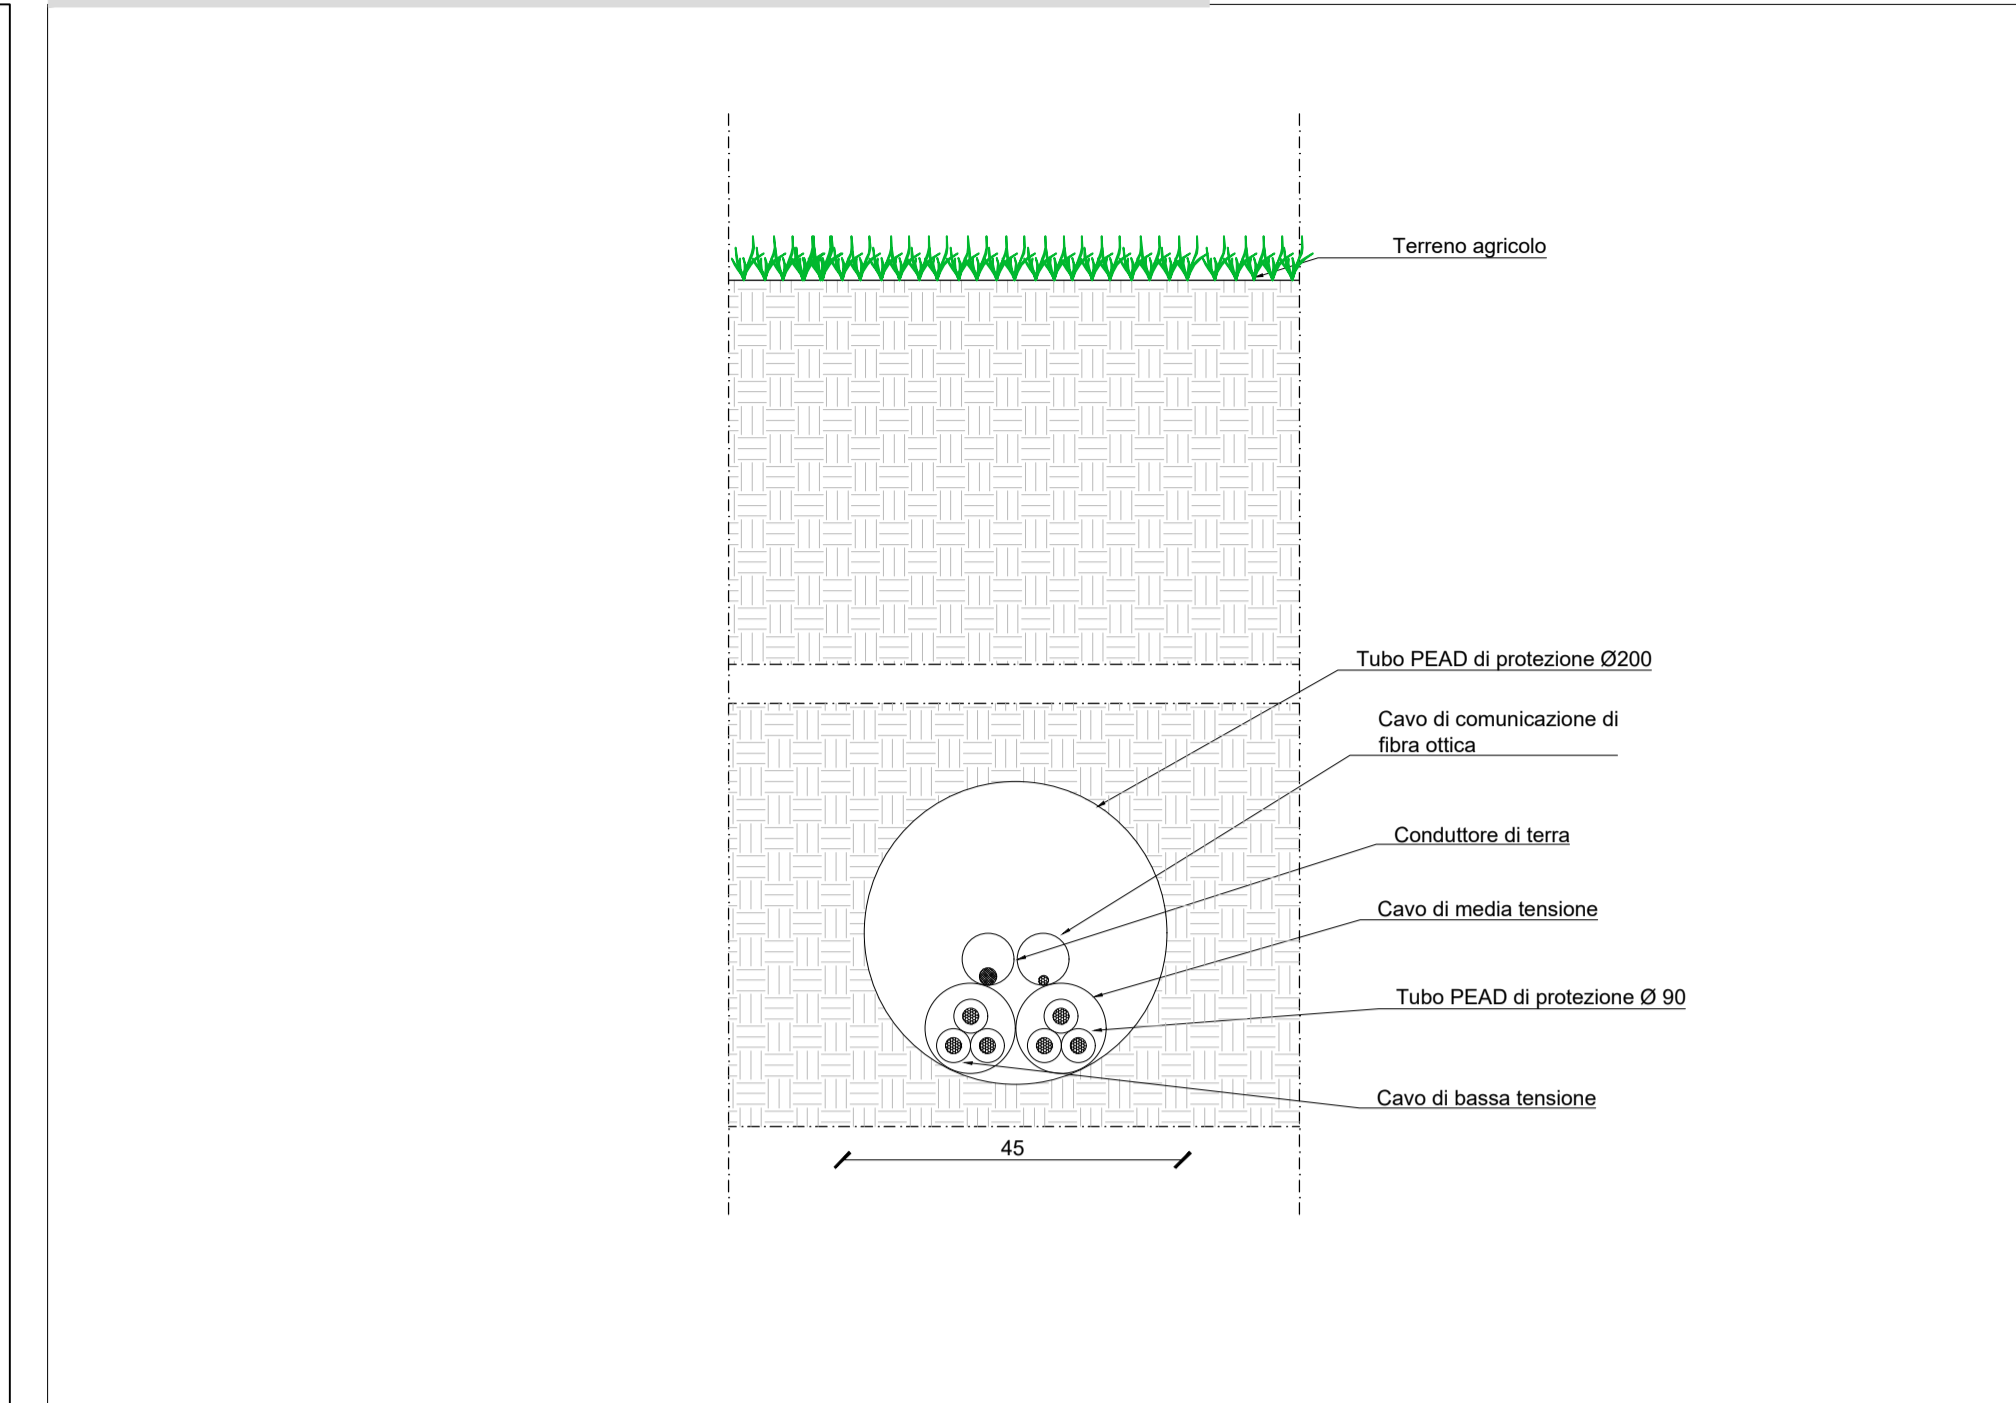


Attraversamento SP21, Condotta AQP e Regio Tratturello alle Murge - Sezione

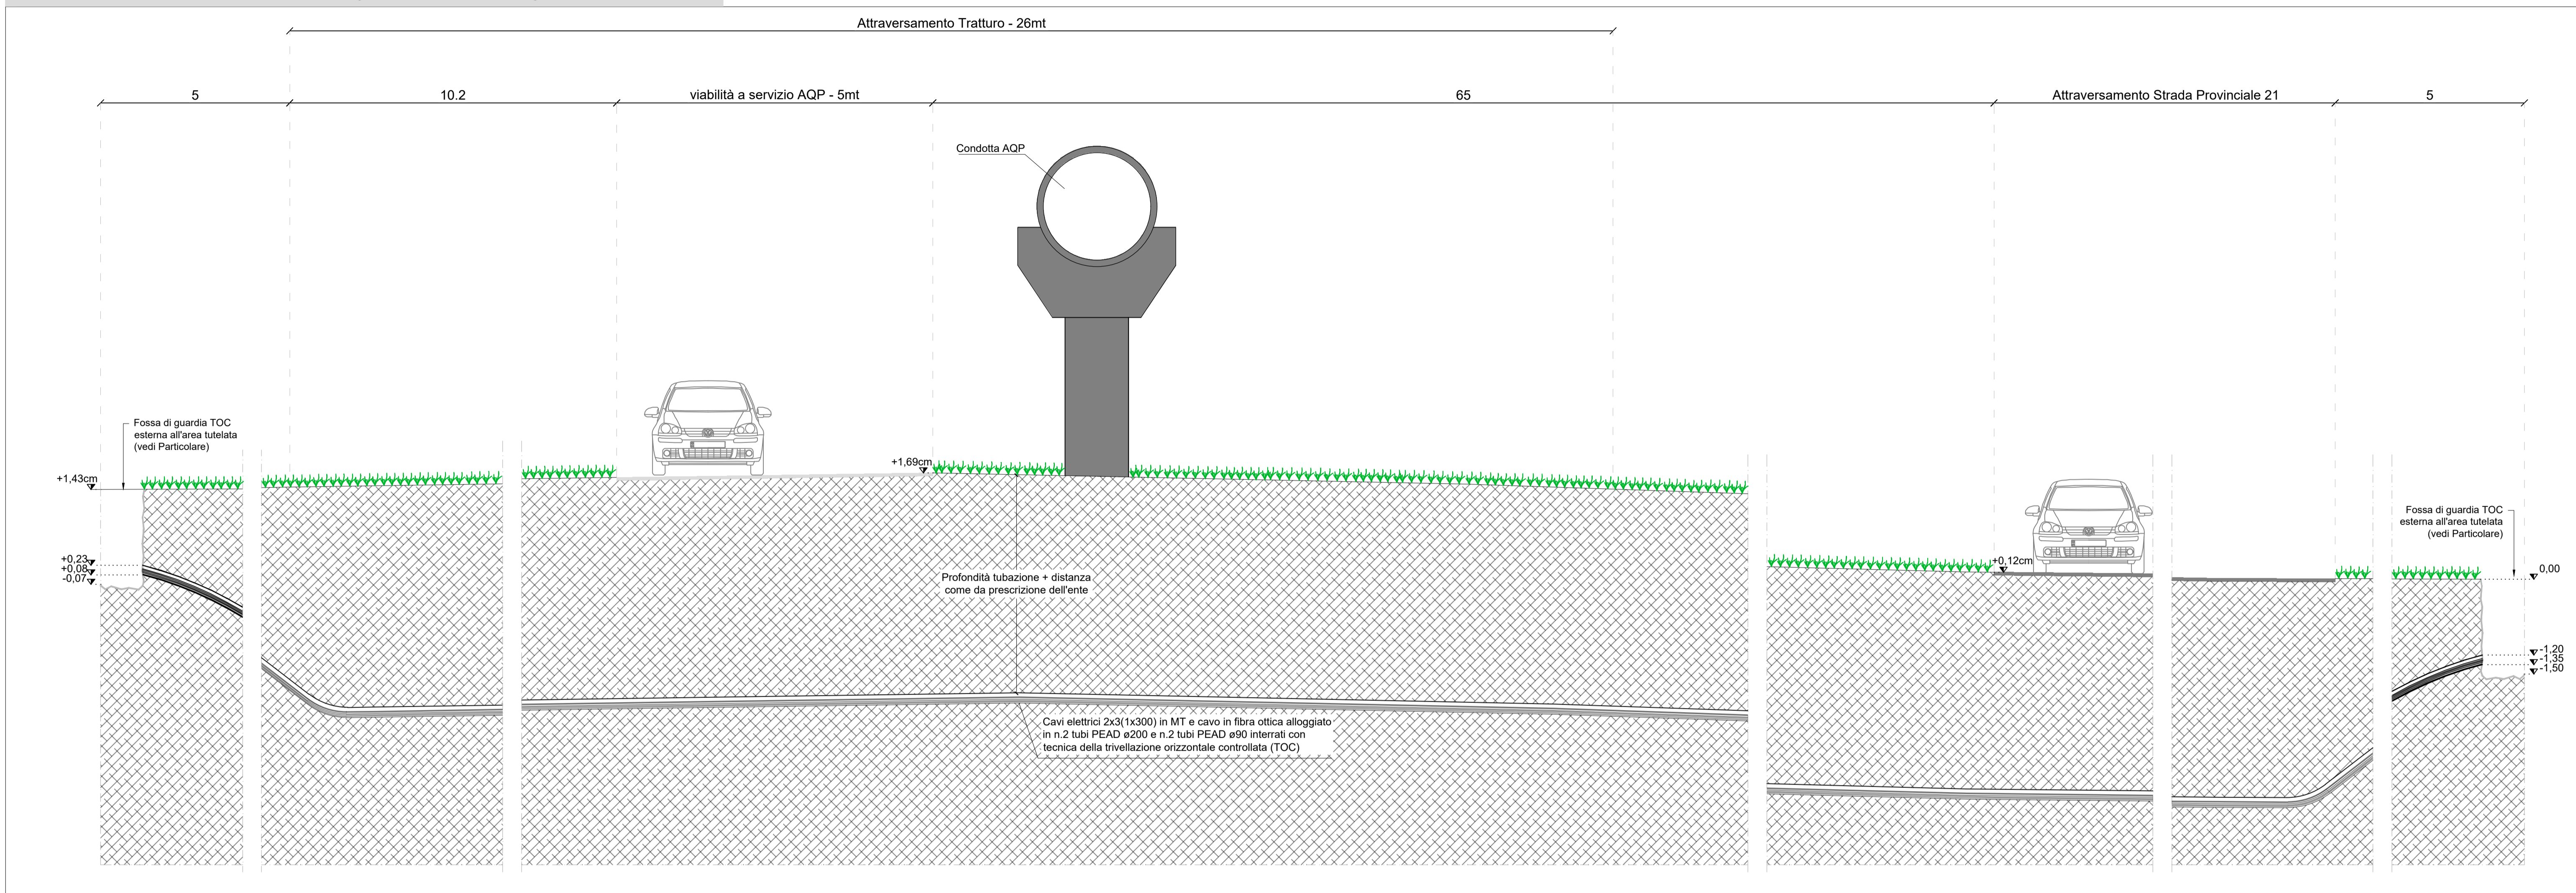


Attraversamento Condotta AQP e Regio Tratturello alle Murge - Sezione

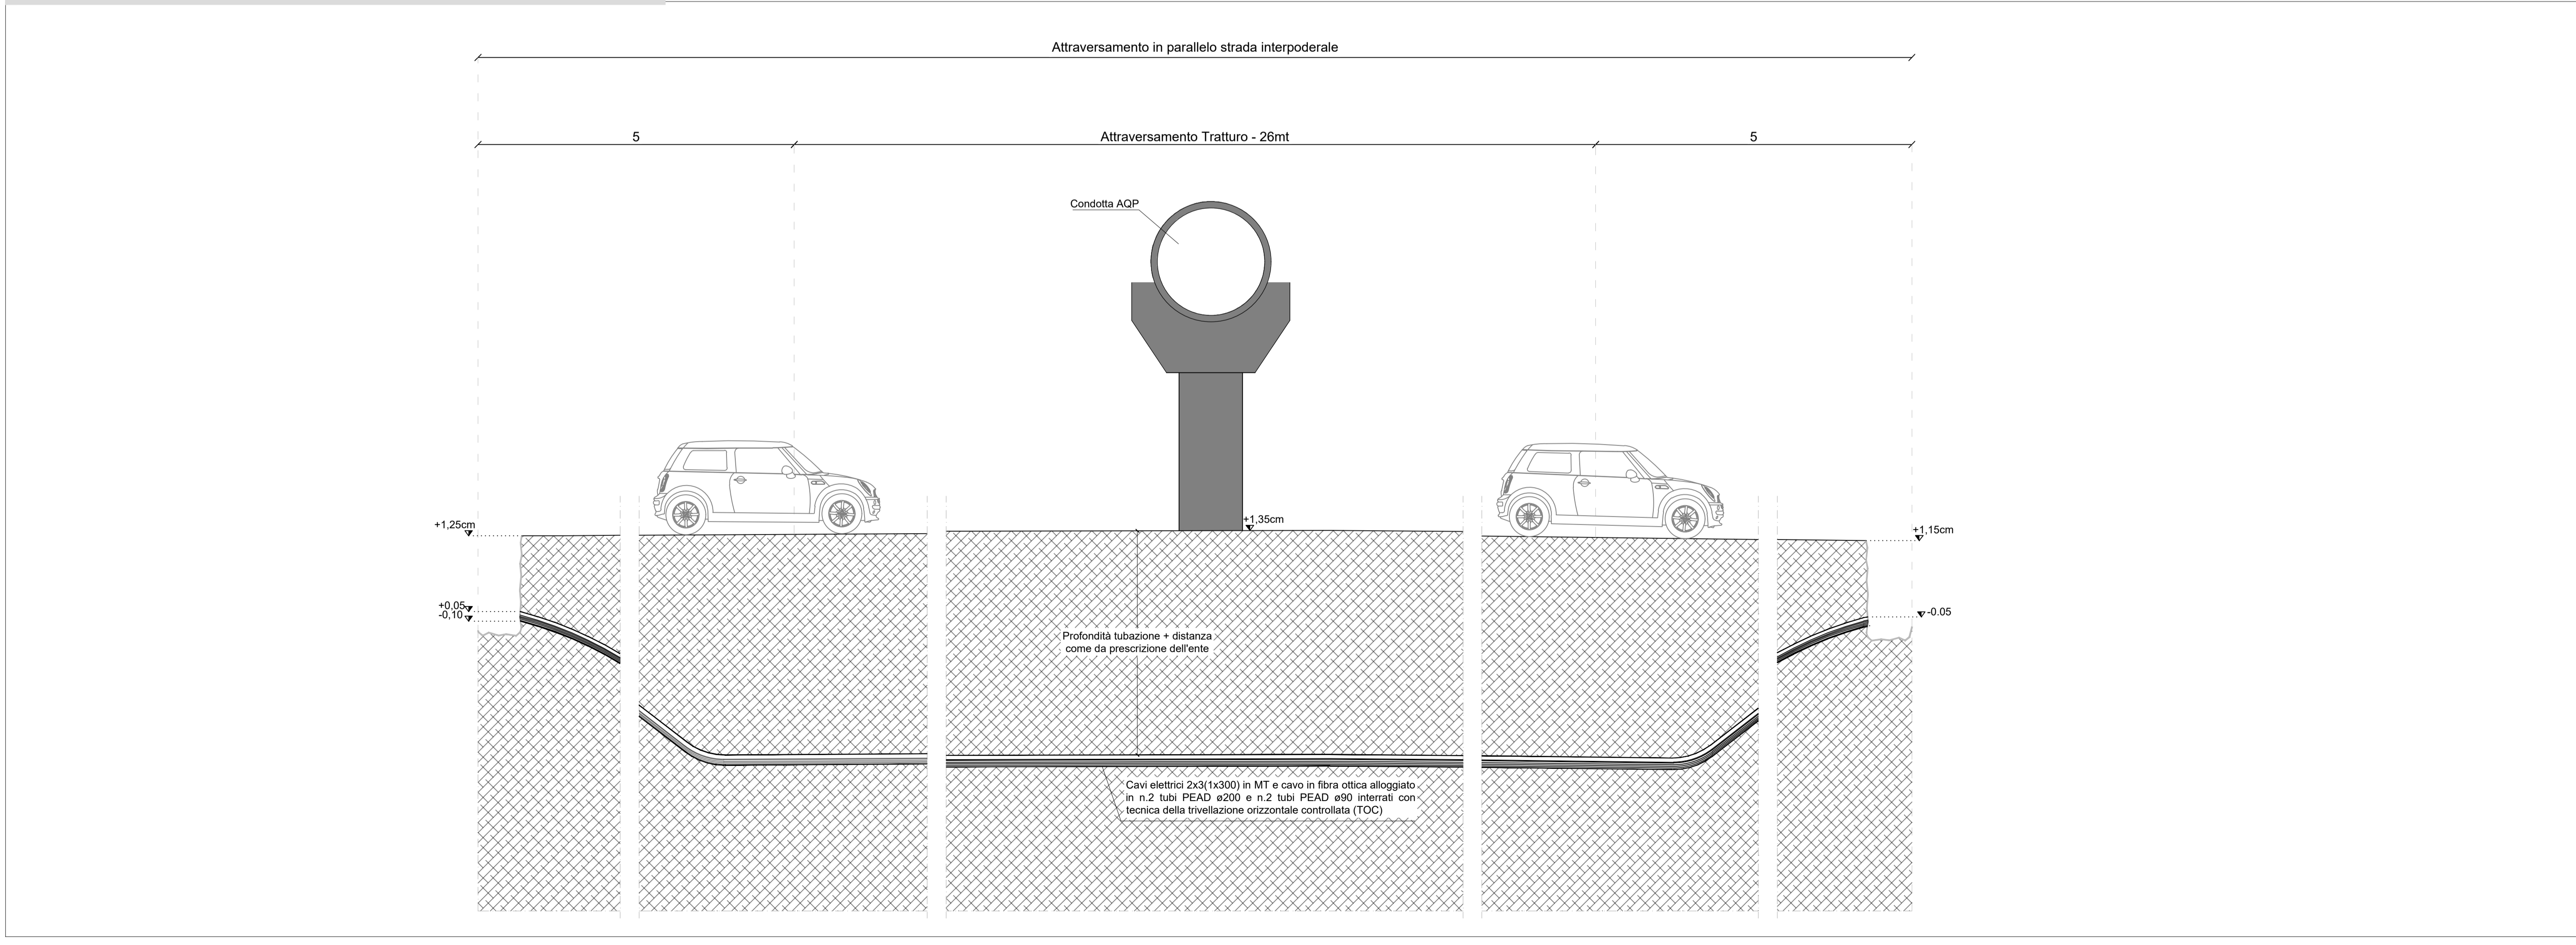

Interferenza 7-8 - Report fotografico



Particolare scavo in TOC su strada - Scala 1:10

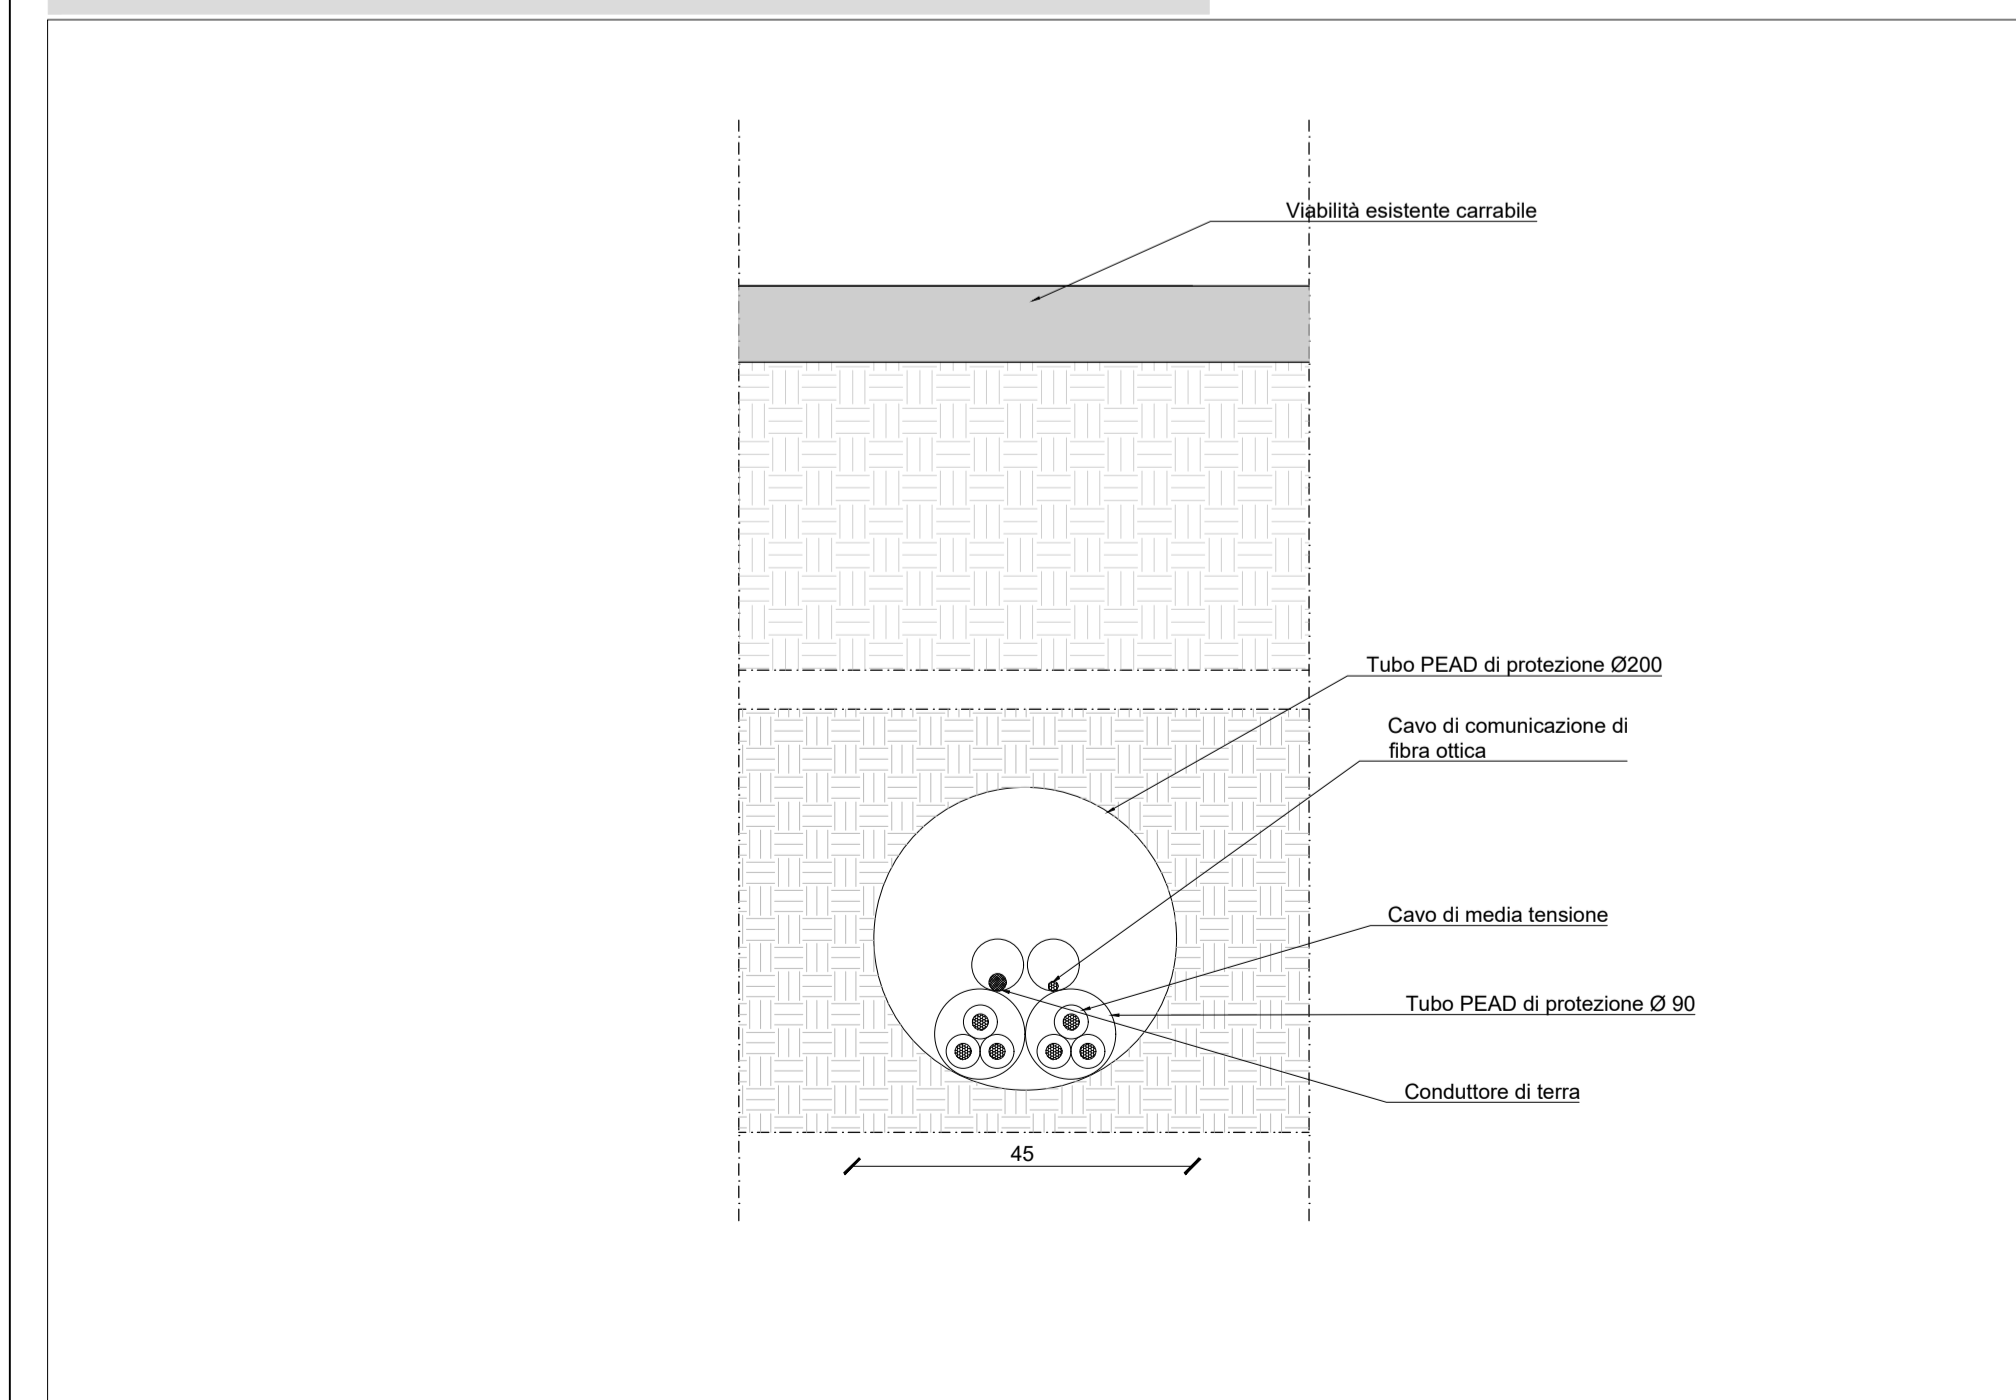

**Comune di CASTELLANETA**  
prov. di Taranto  
REGIONE PUGLIA

**Impianto Agrovoltaiico "Castellaneta"**  
della potenza di 78,004 MW in DC

**PROGETTO DEFINITIVO**

COMMITTENTE:  
**castellaneta**

CASTELLANETA srl  
Via Marco di Pael, 19 - 70121 MILANO  
email: castellaneta@gesta.it

PROGETTAZIONE:  
**TEKNE** SOCIETÀ DI INGEGNERIA

TEKNE srl  
Via Vincenzo Gioberti, 11 - 70133 ANDRIA  
Tel: +39 0883 53714 - 532841 - Fax: +39 0883 53715  
www.gruppoitekne.it - e-mail: castellaneta@gruppoitekne.it

PROGETTISTA:  
Dot. Ing. Renato Pirluso  
(Direttore Tecnico)

LEGALE RAPPRESENTANTE:  
dot. Renato Marsili

**PD**

**CAVIDOTTO DI CONNESSIONE**  
Censimento e progetto di risoluzione interferenze

Tavola: **AR08.3**

File name: **PROGETTO DEFINITIVO**

Data 1° emissione:	Redatto:	Verificato:	Approvato:	Scala:	Protocollo Tekne:
Settembre 2023	S. DI LUDDO	S. PIRLUSO	R. PIRLUSO	1:50 1:20 1:10	TKA855