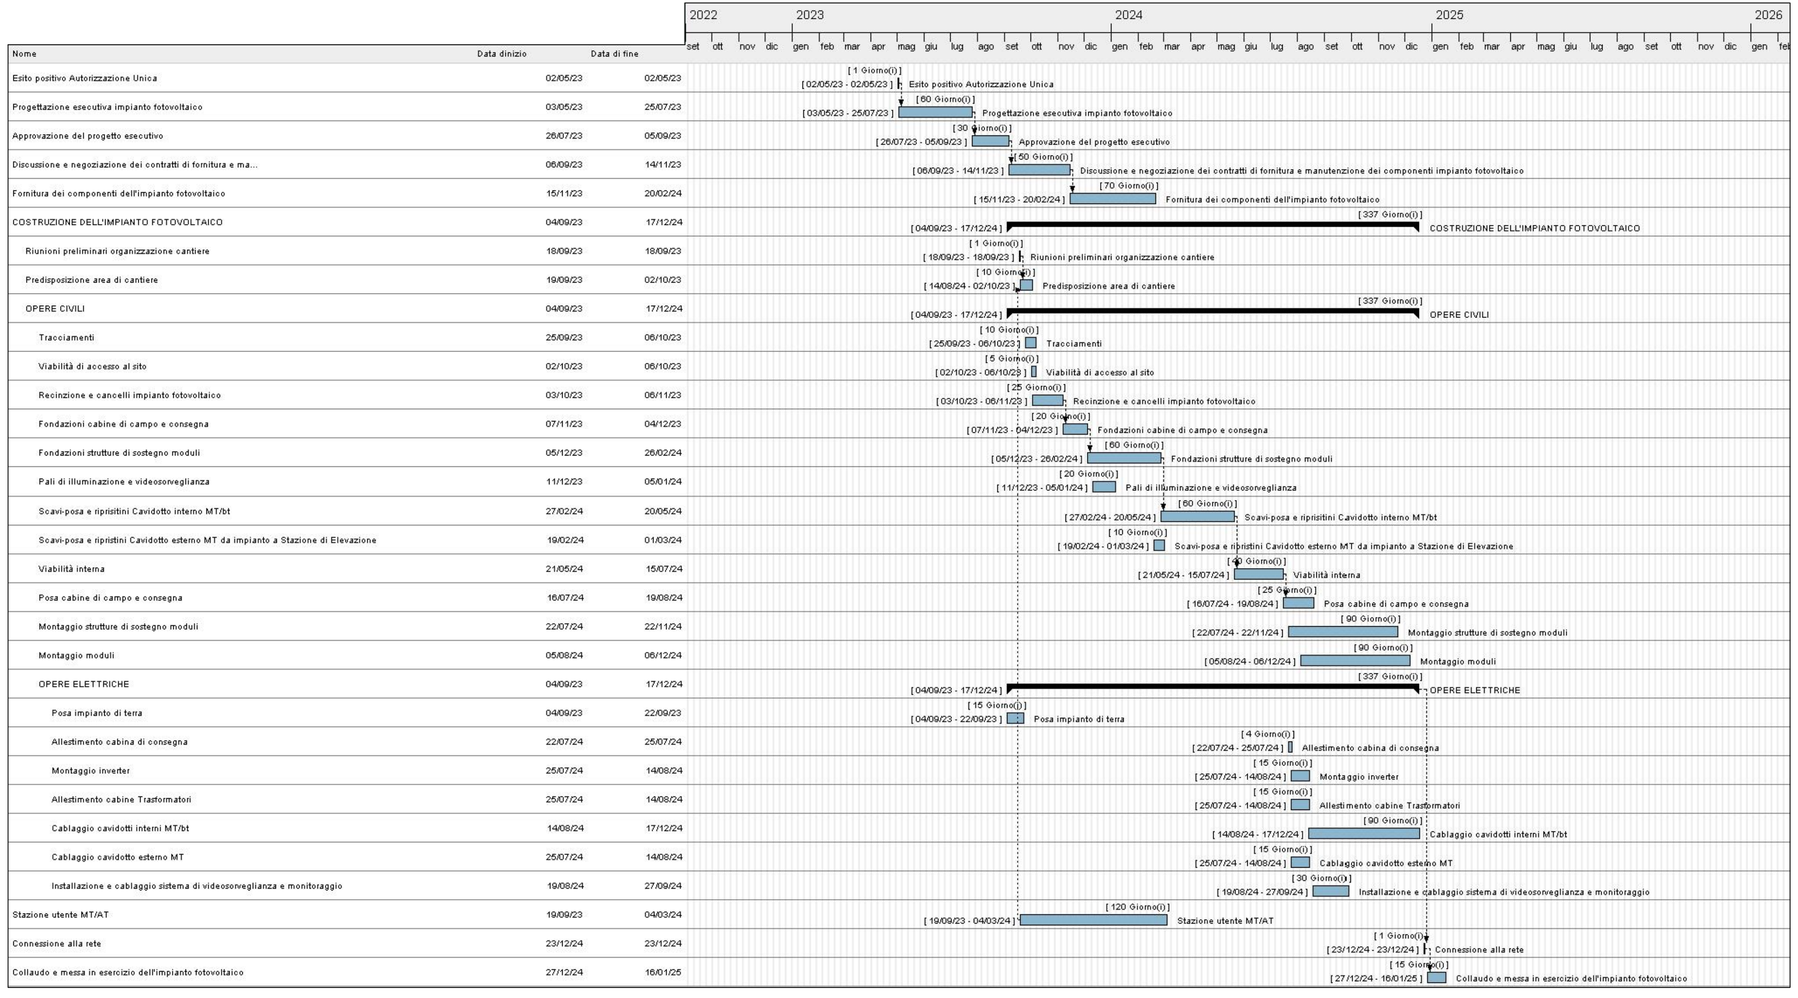

COMMITTENTE:

castellaneta

CASTELLANETA srl
Via Monte di Pietà, 19 - 20121 MILANO
e-mail: castellaneta.srl@legalmail.it

PROGETTAZIONE:

TEKNE
SOCIETÀ DI INGEGNERIA

TEKNE srl
Via Vincenzo Gioberti, 11 - 76123 ANDRIA
Tel +39 0883 553714 - 552841 - Fax +39 0883 552915
www.gruppotekne.it e-mail: contatti@gruppotekne.it

PROGETTISTA:
Dott. Ing. Renato Pertuso
(Direttore Tecnico)

ORDINE DEGLI INGEGNERI PROVINCIA BARLETTA-ANDRIA-TRANI
INGEGNERE RENATO PERTUSO
Sez. A - 1963

LEGALE RAPPRESENTANTE:
dott. Renato Mansi

TEKNE srl
SOCIETÀ DI INGEGNERIA
IL PRESIDENTE
Dott. RENATO MANSI

PD
PROGETTO DEFINITIVO

CRONOPROGRAMMA

Tavola: RE16

Filename: TKA855-PDRE16-CronoprogrammaRO.dwg

Data 1°emissione:	Redatto:	Verificato:	Approvato:	Scala:	Protocollo Tekne:
Settembre 2023	S. DI LIDDO	G. PERTOSO	R. PERTUSO	-	TKA855

n° revisione	
1	
2	
3	
4	