



DETTAGLIO - SCALA 1:500
FASCIA DI MITIGAZIONE

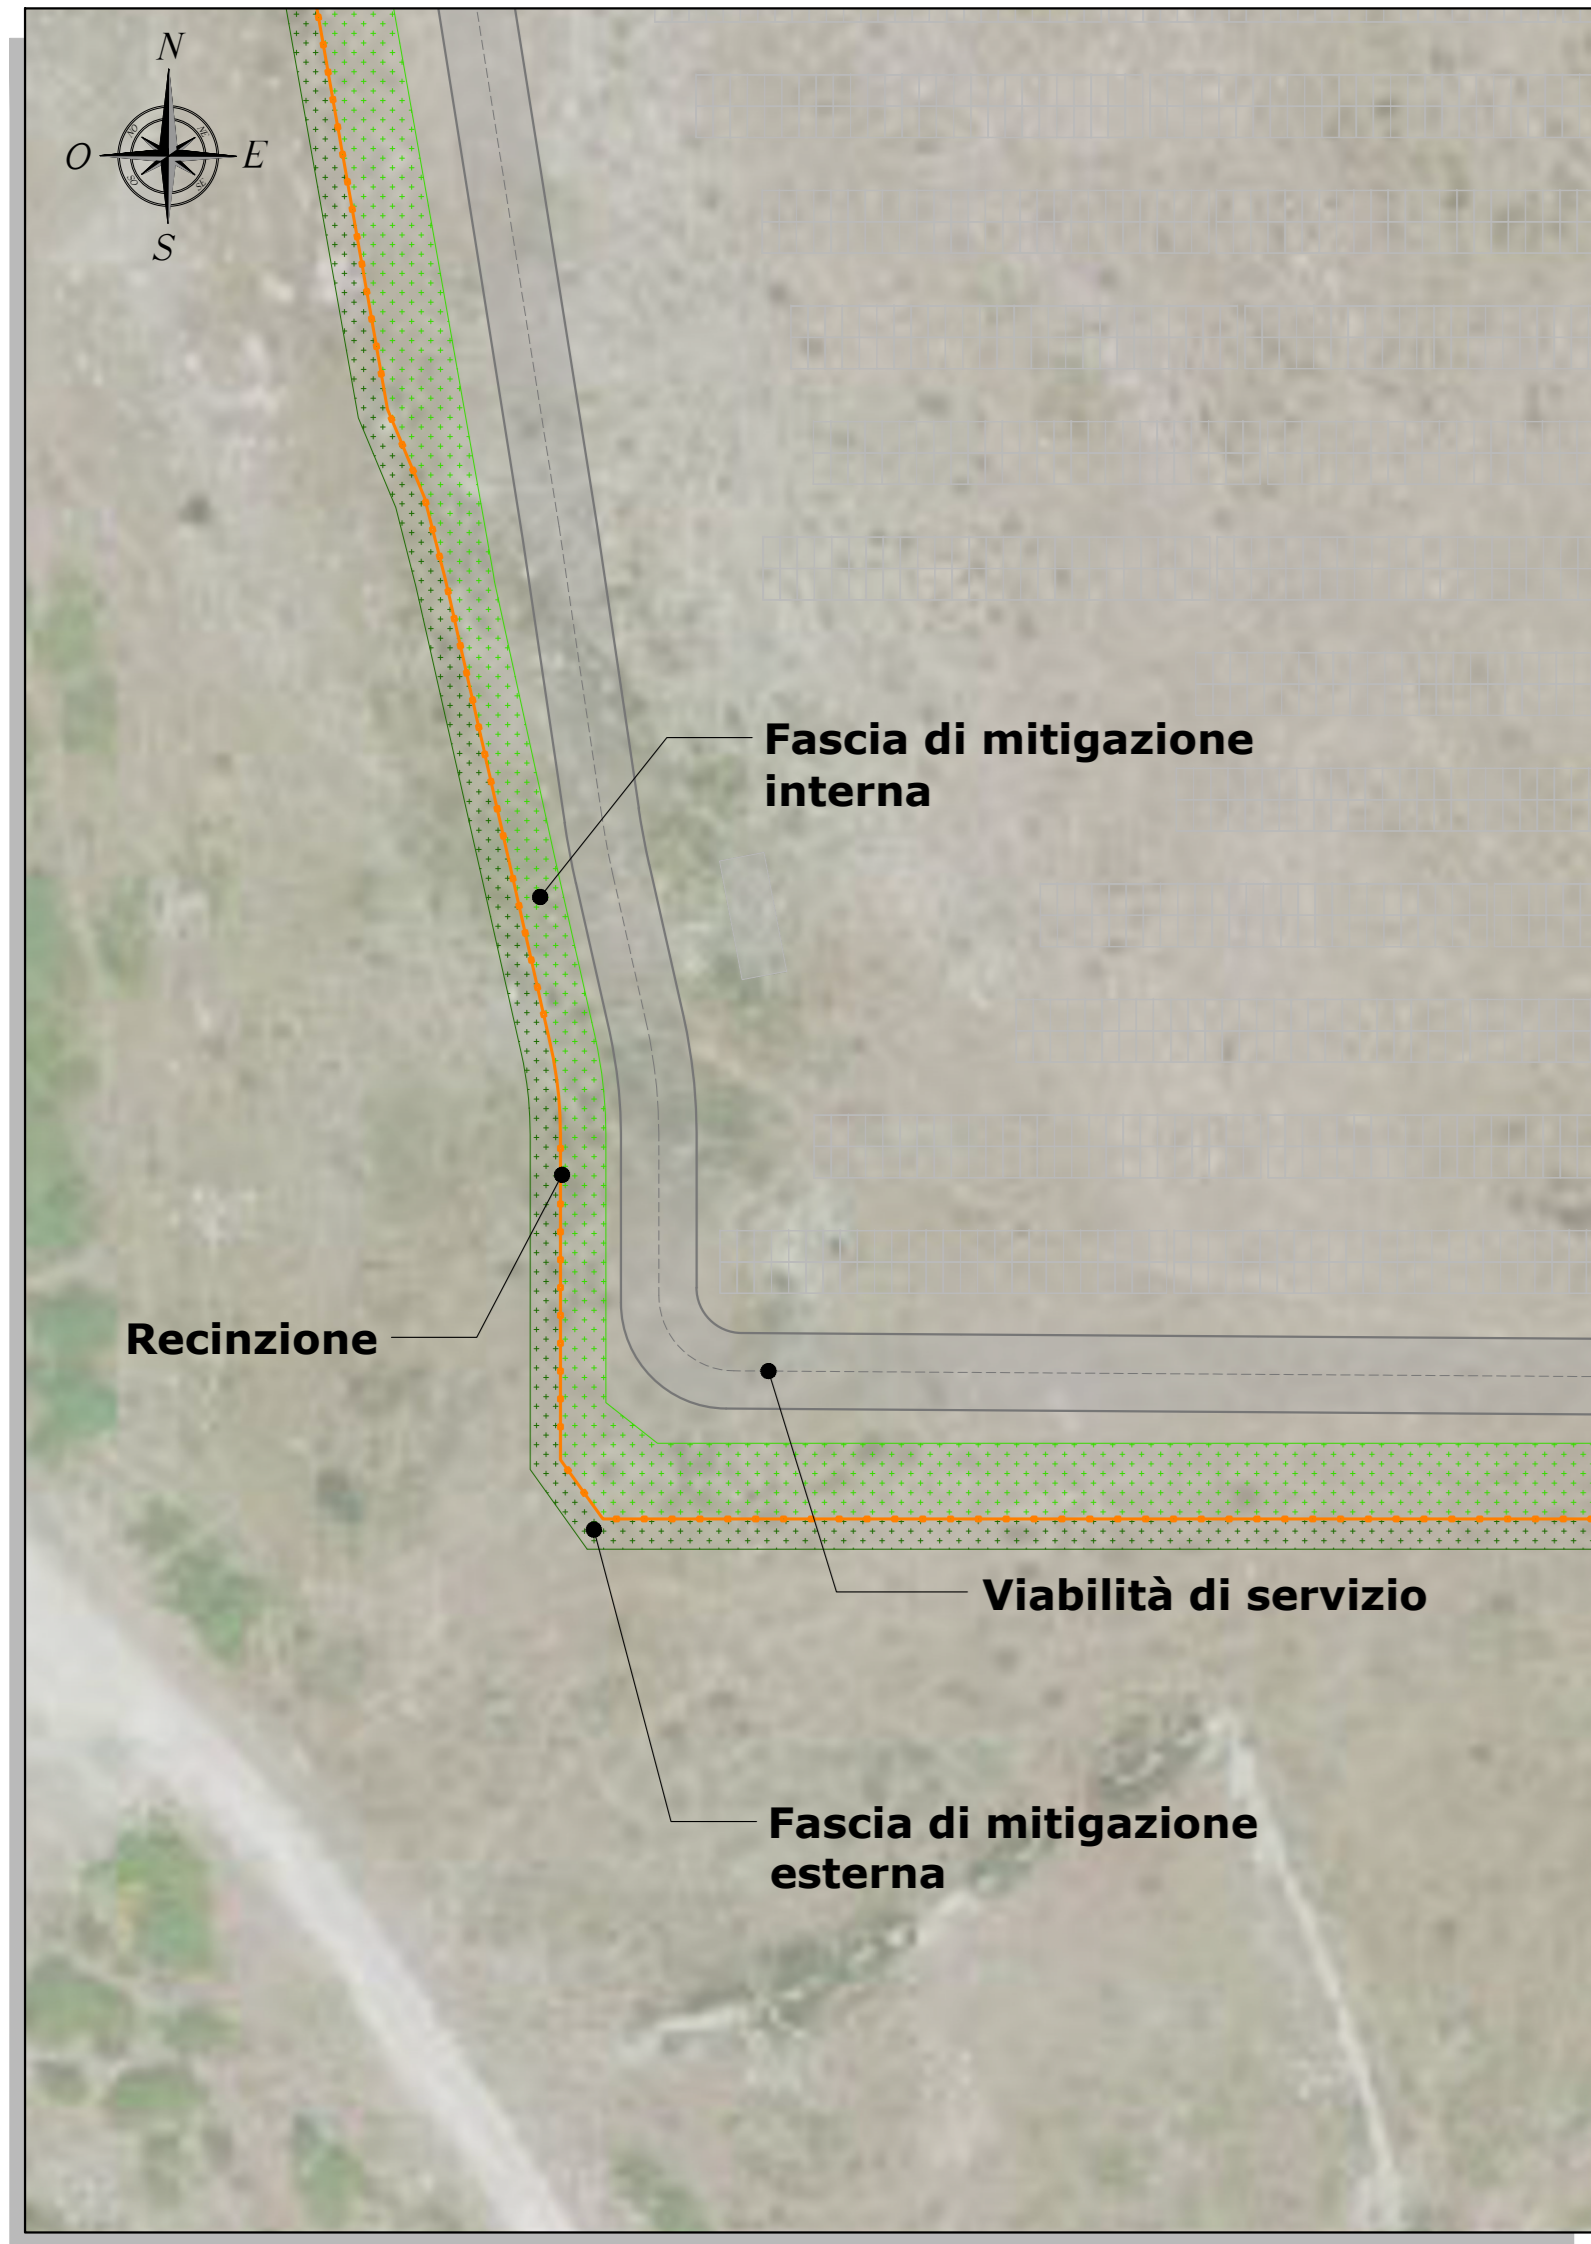

PLANIMETRIA - QUADRO A - Scala 1:2.000

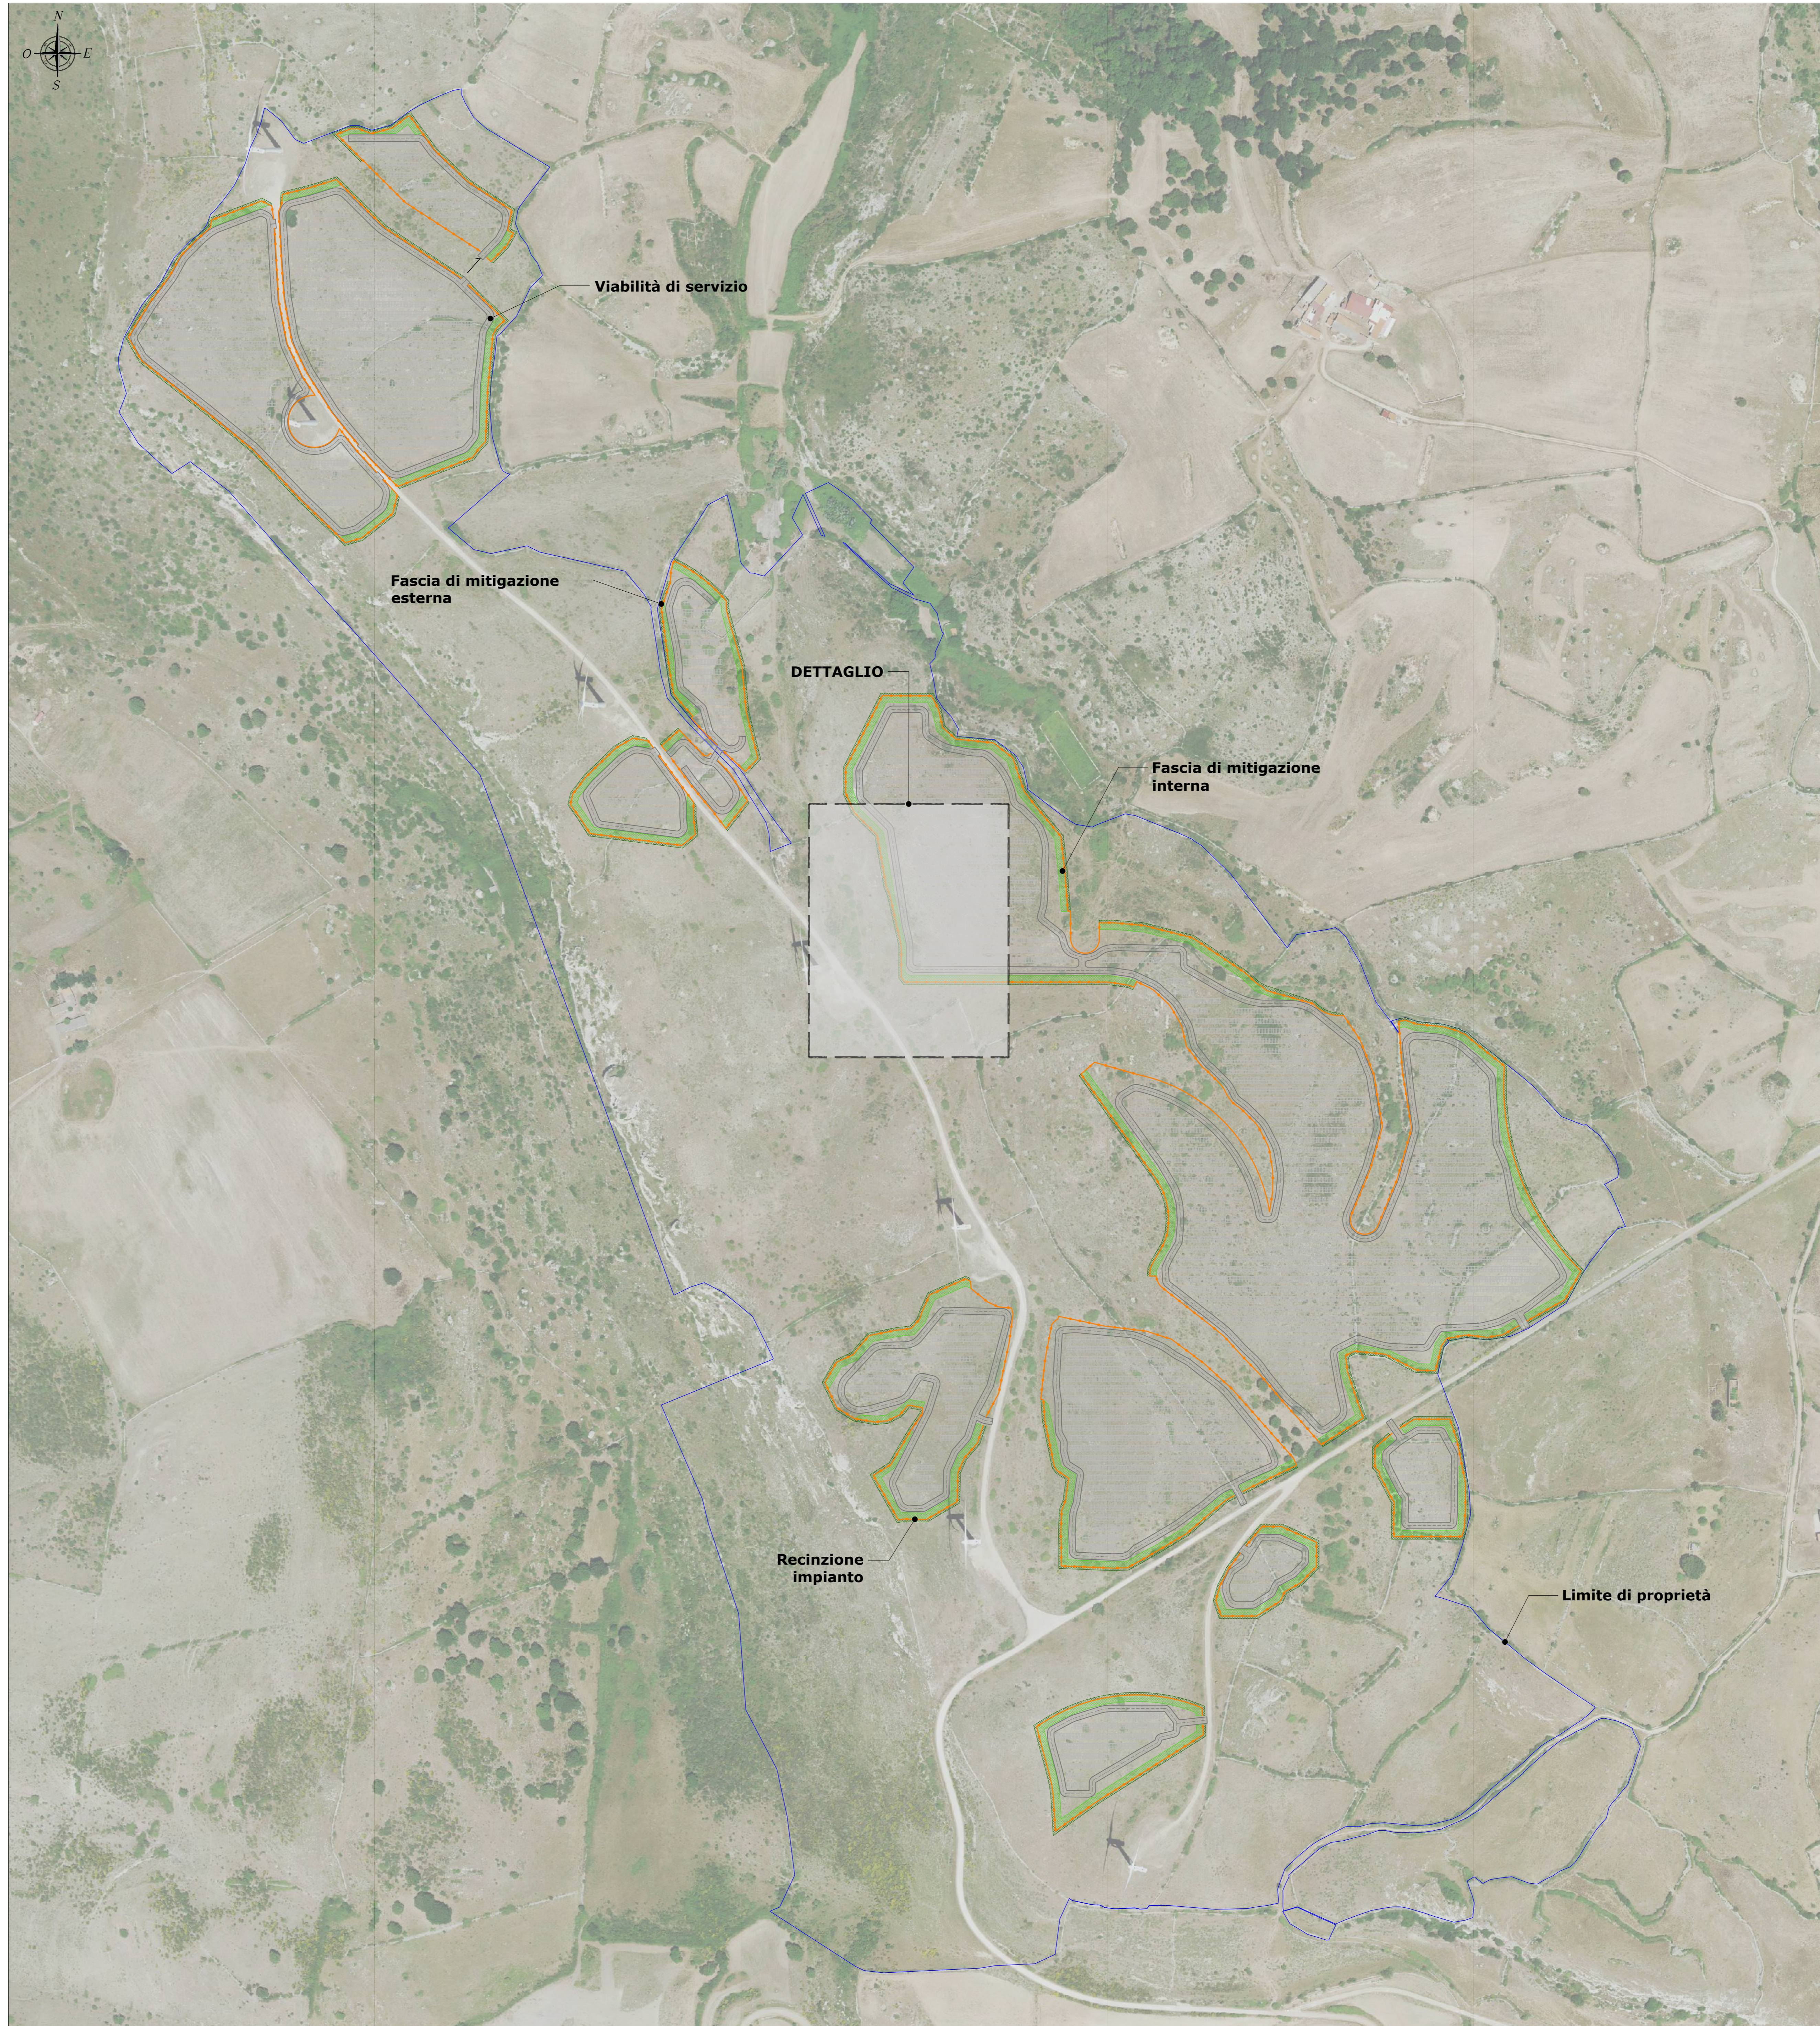


LEGGENDA	
SIMBOLO	DESCRIZIONE
	Limiti di proprietà
	Recinzione in rete metallica
	Moduli bifacciali
	Fascia di mitigazione esterna
	Fascia di mitigazione interna
	Cabine
	Viabilità di servizio


INQUADRAMENTO - SCALA 1:25.000



DETTAGLIO SEZIONE - SCALA 1:200
FASCIA DI MITIGAZIONE

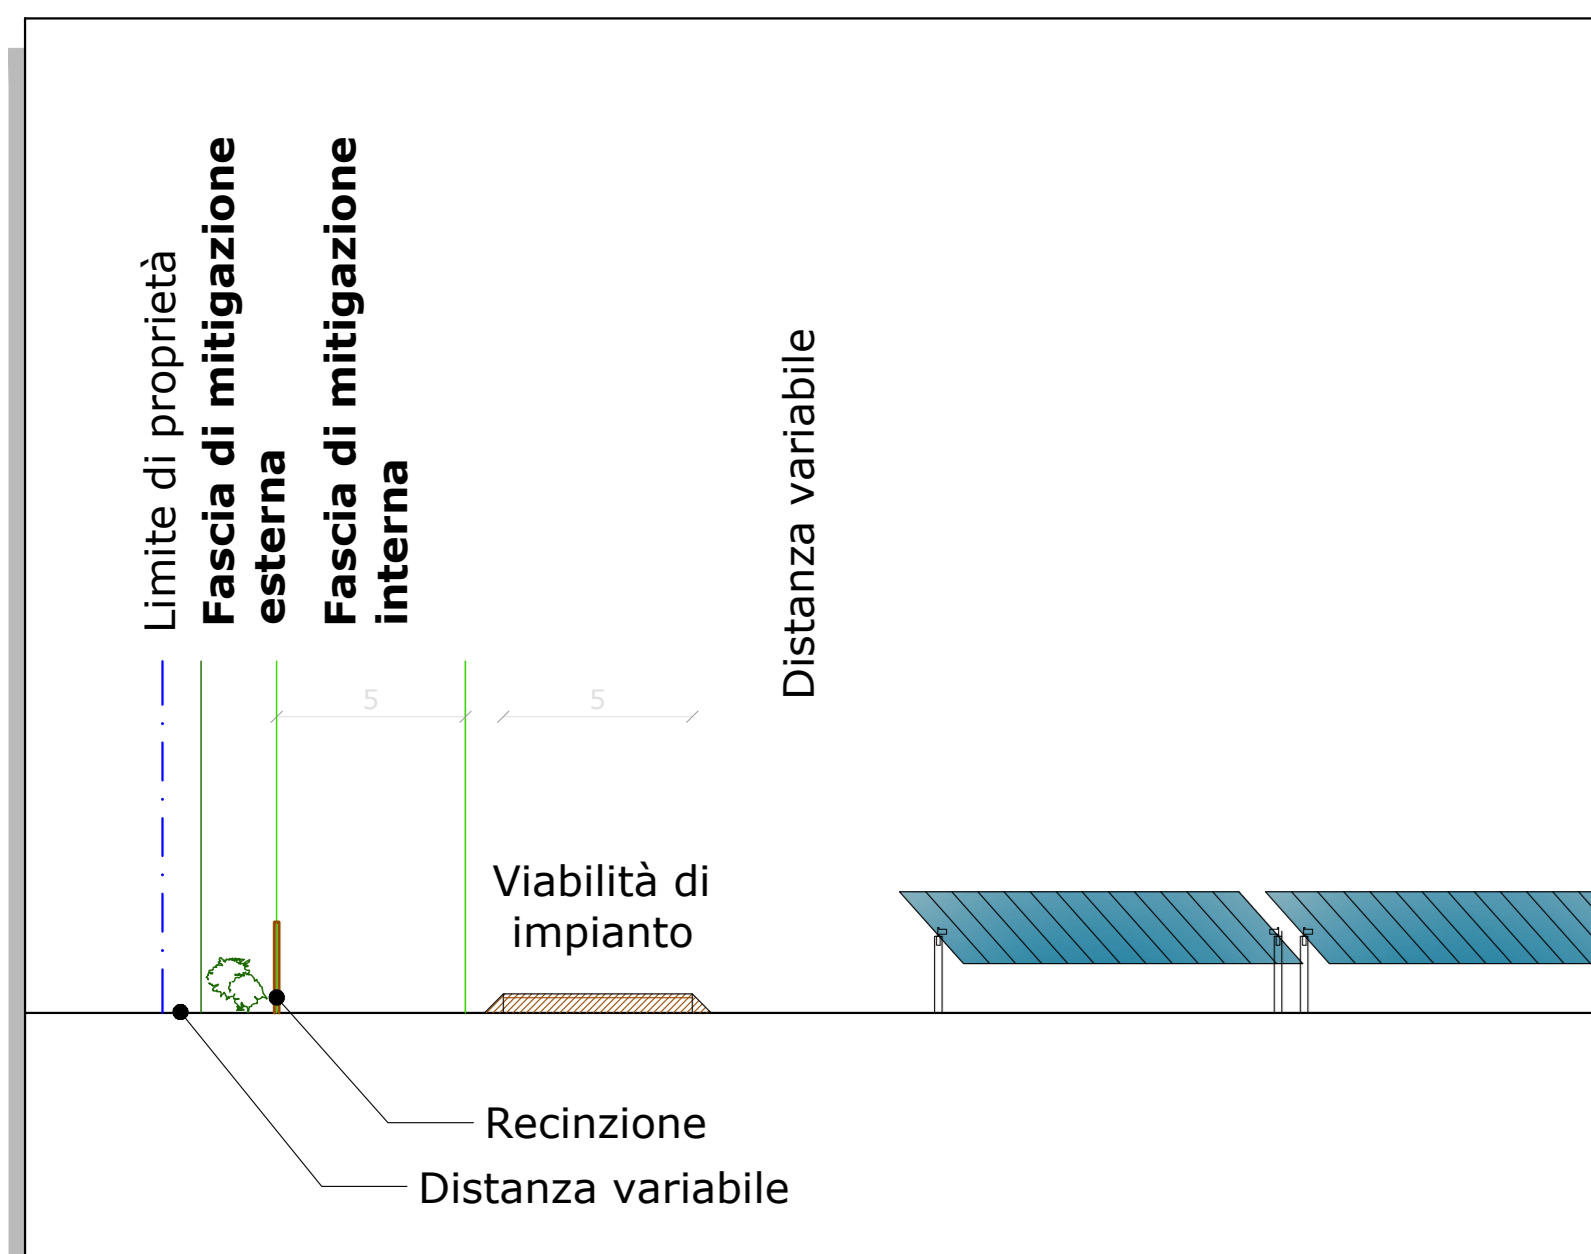

DETTAGLIO PLANIMETRICO - SCALA 1:100
FASCIA VERDE DI MITIGAZIONE

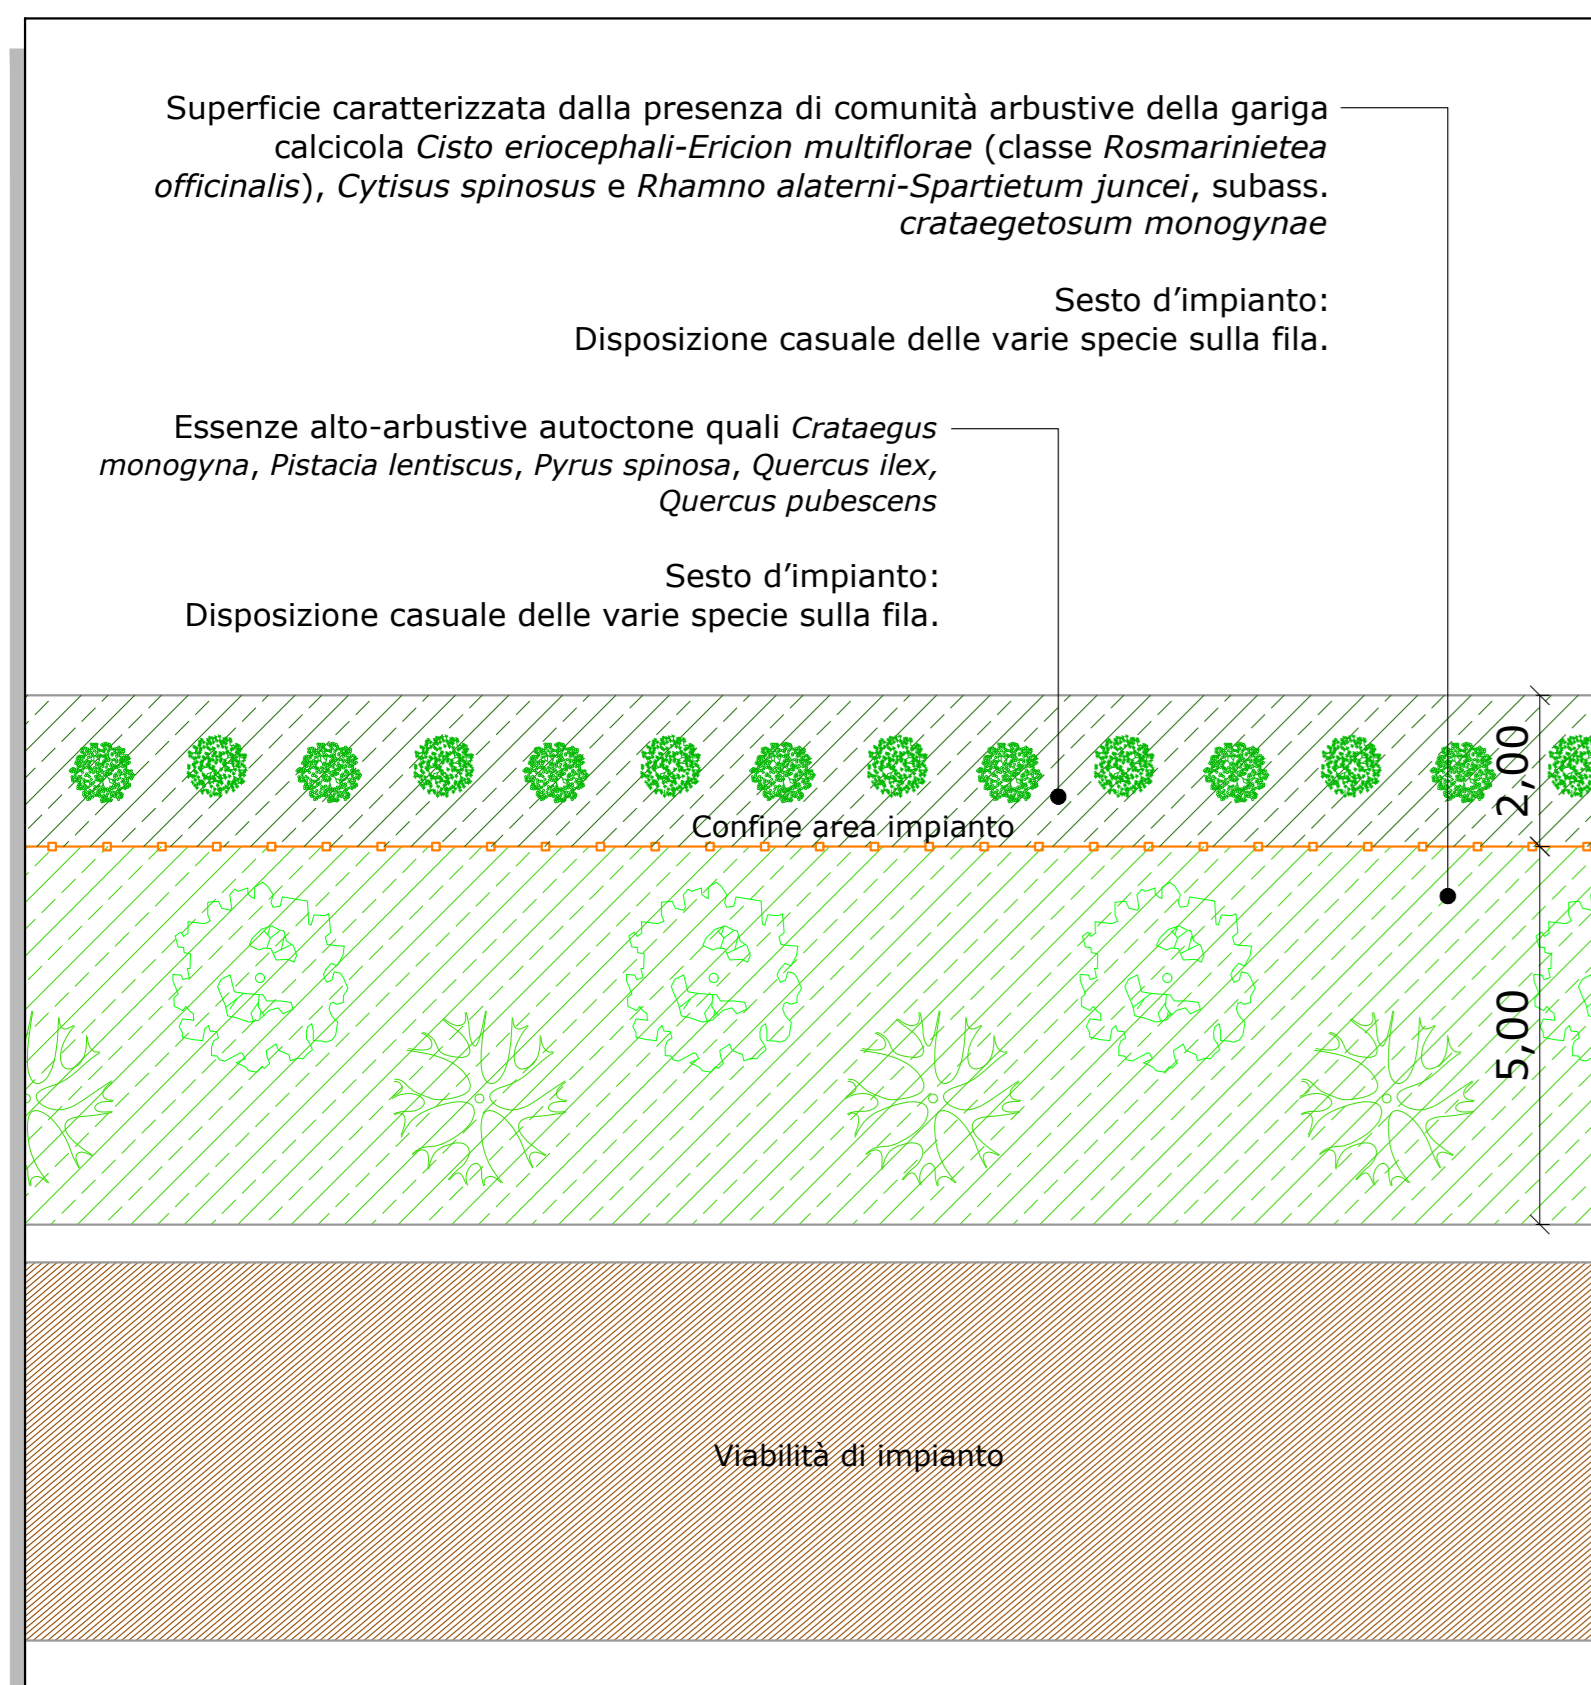

Regione Autonoma della Sardegna | Provincia di Sassari | Comune di Florinas (SS)

Comitente: **RWE** RWE RENEWABLES ITALIA S.R.L.
 via Andrea Doria, 41/G - 00192 Roma
 P.IVA/C.F. 06490370968

Titolo del Progetto: **PARCO AGRIVOLTAICO "FLORINAS"**
 - Comune di Florinas (SS) -

Documento: PROGETTO DEFINITIVO | **N° Documento:** RWE-AVF-TP20a

ID PROGETTO: RWE - AVF | **DISCIPLINA:** P | **TIPOLOGIA:** | **FORMATO:** A0

Elaborato: AREE LOGISTICHE DI CANTIERE - PLANIMETRIA

FOGLIO: 1 di 2 | **SCALA:** Varie | **Nome file:** RWE-AVF-TP20a_Sistimazione e verde e misure di rispostamento arbustive - Planimetria

A cura di: I.A.T. Consulenza e progetti S.r.l. | **Gruppo di lavoro:**
 Ing. Giuseppe Frongia (Coordinatore e responsabile)
 Ing. Marianna Barbarino
 Dott. Enrica Sabatini
 Dott. Pina Teri, Andrea Cappai
 Dott. Michele Ozzi
 Ing. Paolo Desopis
 Dott. Pina Teri, Veronica Fais
 Ing. Gianluca Melis
 Dott. Fabrizio Murru
 Ing. Andrea Dini
 Dott.ssa Pina Teri, Eleonora Re
 Ing. Elisa Roydi
 Ing. Marco Storti
 Dott. Agr. Federico Corona
 Ing. Antonio Deddi
 Dott. Cost. Maria Francesca Lubina
 Agr. Dott. Nat. Francesco Mascia
 Dott. Nat. Maurizio Meola
 Dott. Luca Sanna

Logo: IAT CONSULENZA E PROGETTI | **Logo:** ODINE INGEGNERI FROSINI & CAGLIARI N. 3483 Dott. Ing. Giuseppe Frongia

Rev.	Data Revisione	Descrizione Revisione	Redatto	Controllato	Approvato
05	LUGLIO 2023	PRIMA EMISSIONE		GF	RWE