



STAZIONE DI UTENZA - PARTICOLARI OPERE STRUTTURALI - DISEGNI COSTRUTTIVI

BASAMENTO TERMINALI CAVI A.T. - SC.1:50


PIANTA

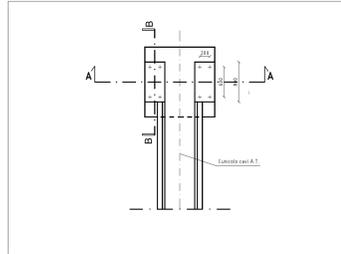


SEZIONE A-A

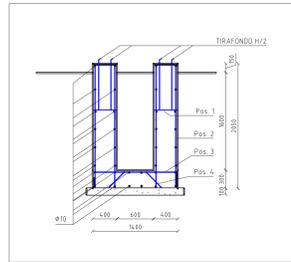

SEZIONE B-B

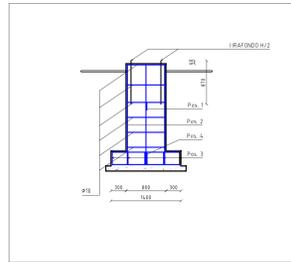


PARTICOLARE FERRI

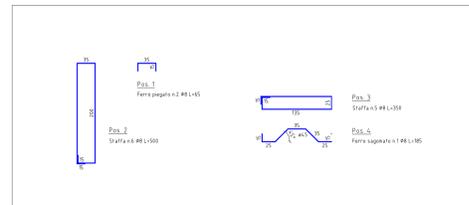


BASAMENTO APPARECCHIATURE TRIPOLARI - SC.1:50

BASAMENTO SEZIONATORE

PIANTA

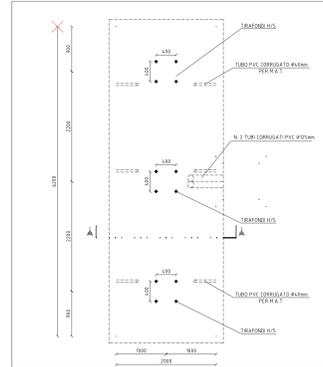


SEZIONE A-A

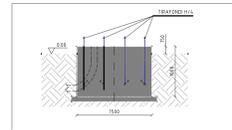


VOLUME CALCESTRUZZO m ³	TIRAFONDI	
	RIF.	N.
7.50	H/4	8

BASAMENTO INTERRUOTTORE

PIANTA

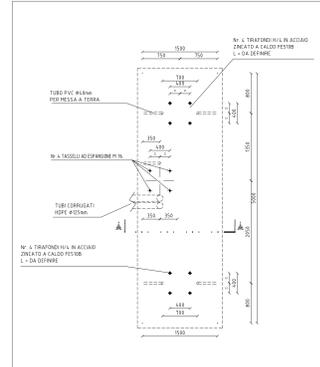



SEZIONE A-A

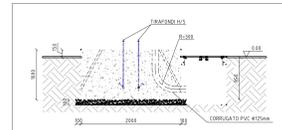

VOLUME CALCESTRUZZO m ³	TIRAFONDI	
	RIF.	N.
12.4	H/5	12


ARMATURA CUNICOLO - SC. 1:25

**CALCESTRUZZO CLASSE Rck 25 N/mm²
FERRI DI ARMATURA B450C**

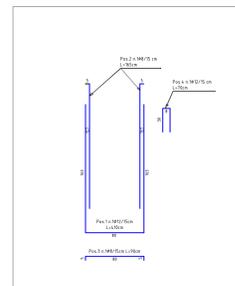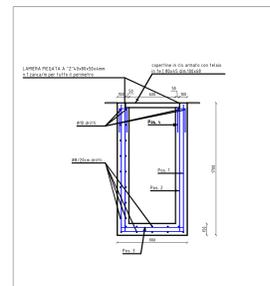


BASAMENTO APPARECCHIATURE UNIPOLARI - SC.1:50

PIANTA

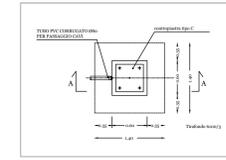


SEZIONE A-A

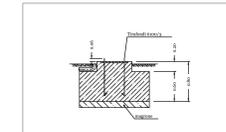

VOLUME CALCESTRUZZO m ³	TIRAFONDI	
	RIF.	N.
1.25	H/4	4


CUNICOLO CAVI A.T. (zona interna) - SC. 1:25

PIANTA

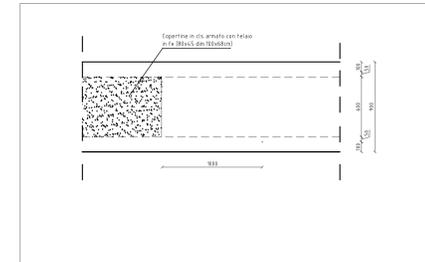


PARTICOLARE COPERTINA IN CLS - SC. 1:25


PIANTA

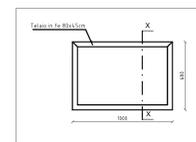

SEZIONE

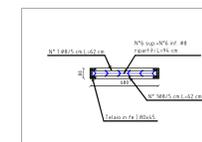

TIRAFONDI PER IMPIEGHI NORMALI

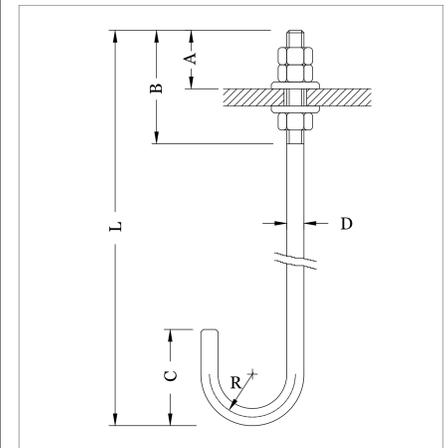

1.MATERIALE :S355JR
2.UNITA' DI MISURA : n

RIF.	D	DIMENSIONI TIRAFONDI				Rosetta mm		
		L	C	R	E	Ø ₁	Ø ₂	S
H/4	24	770	160	60	170	26	44	12
H/5	33	770	160	60	170	35	70	10

Regione Autonoma della Sardegna Provincia di Sassari Comune di Florinas (SS)

Comittente: RWE RENEWABLES ITALIA S.R.L.
 via Anziana Dorica, 41/G - 00192 Roma
 P.IVA/C.F. 06400370968

Titolo del Progetto: PARCO AGRIVOLTAICO "FLORINAS"
 - Comune di Florinas (SS) -

Documento: PROGETTO DEFINITIVO N° Documento: RWE-AVF-TP25

ID PROGETTO: RWE - AVF DISCIPLINA: P TIPOLOGIA: FERMATO: AD

Elaborato: STAZIONE DI UTENZA - PARTICOLARI OPERE STRUTTURALI - DISEGNI COSTRUTTIVI

FOGLIO: **SCALA:** **Nome file:** RWE-AVF-TP25_Station di utenza - Particolari opere strutturali - Disegni costruttivi

A cura di: I.A.T. Consulenza e progetti S.r.l.
 Dott. Ing. Giuseppe Frongia

Gruppo di lavoro:
 Ing. Giuseppe Frongia (Coordinatore e responsabile)
 Ing. Marianna Barbono
 Ing. Emma Balducci
 Dott. Rian Terr. Andrea Cagari
 Dott. Michele Deza
 Ing. Paolo Deogrande
 Dott. Rian Terr. Veronica Fais
 Ing. Gianluca Melis
 Dott. Federico Murru
 Ing. Andrea Oruso
 Dott. Luca Pini, Terr. Eleanora Re
 Ing. Elisa Roych
 Ing. Marco Sotani

Dott. Agr. Federico Corone
 Ing. Antonio Dedoni
 Dott. Gian. Maria Francesca Lobina
 Agr. Dott. Nat. Francesco Mascia
 Dott. Nat. Maurizio Melis
 Dott. Luca Sanna

Rev.	Data	Revisione	Descrizione Revisione	Redatto	Controllato	Approvato
00	LUGLIO 2023	PRIMA EMISSIONE		AF	GF	RWE