SEZIONE 5 - SCALA 1: 1.000

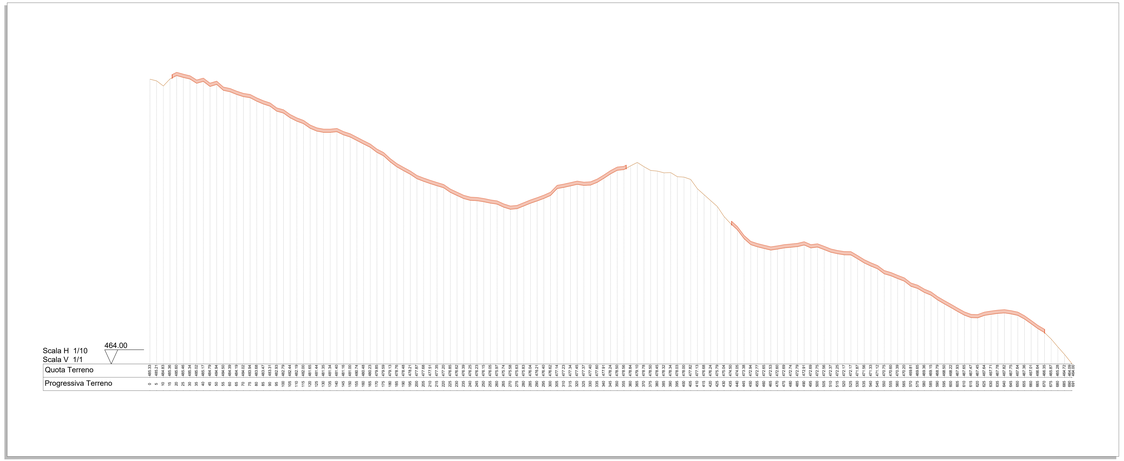

SEZIONE 4 - SCALA 1: 1.000

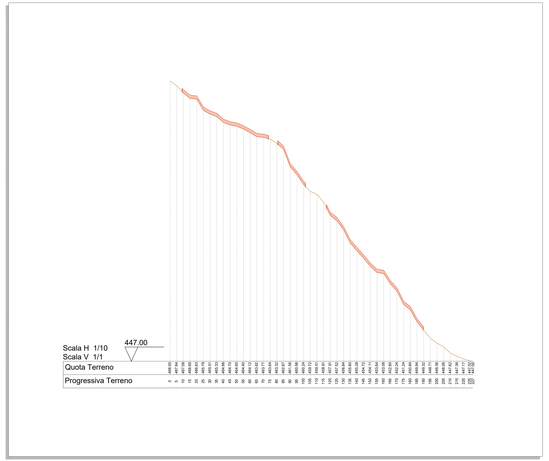

SEZIONE 1 - SCALA 1: 1.000

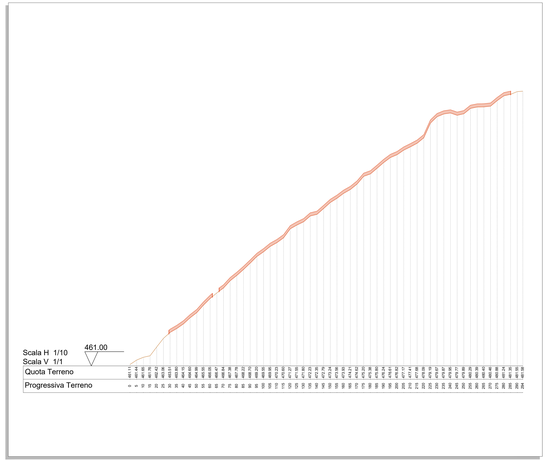

PLANIMETRIA DI RIFERIMENTO - Scala 1:10.000

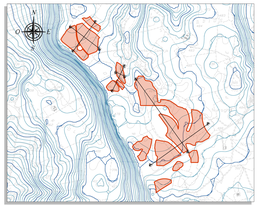

PLANIMETRIA DI RIFERIMENTO - Scala 1:10.000

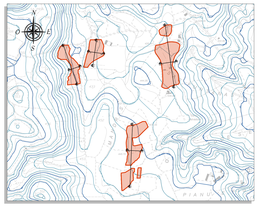

SEZIONE 7 - SCALA 1: 1.000

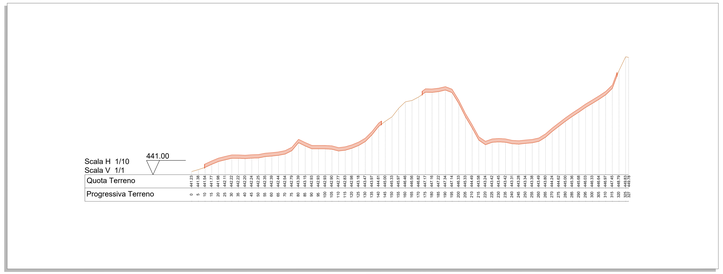

SEZIONE 6 - SCALA 1: 1.000

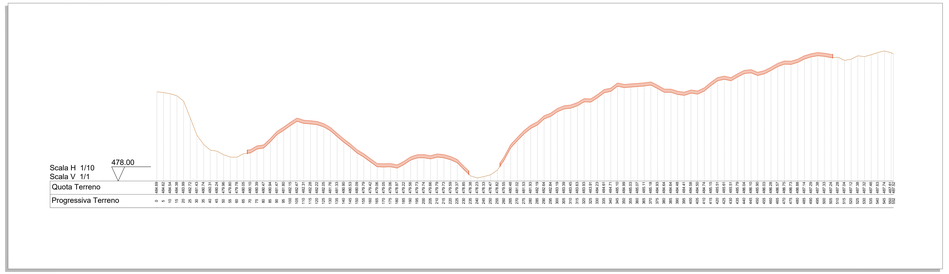

SEZIONE 2 - SCALA 1: 1.000

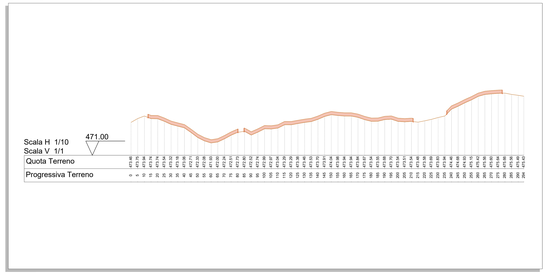

LEGENDA

SIMBOLO	DESCRIZIONE
	Confine area impianto
	Curve di livello direttrici - equidistanza 20.00 m
	Curve di livello normali - equidistanza 5.00 m
	Linea andamento terreno
Sez X Sez X	Traccia sezioni rappresentative

ELABORATI DI RIFERIMENTO

TAVOLA	DESCRIZIONE
RWE-AVF-TP6	Schema generale interventi - Layout impianto e viabilità - Planimetria

SEZIONE 10 - SCALA 1: 1.000

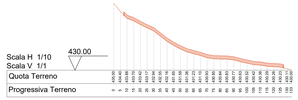

SEZIONE 9 - SCALA 1: 1.000

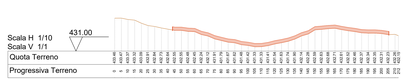

SEZIONE 8 - SCALA 1: 1.000

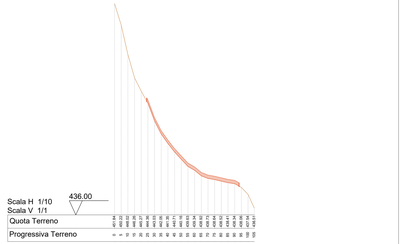

SEZIONE 3 - SCALA 1: 1.000

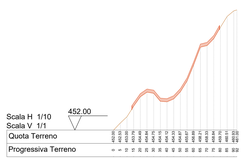

Regione Autonoma della Sardegna | Provincia di Sassari | Comune di Florinas (SS)

Committente:

RWE RENEWABLES ITALIA S.R.L.
via Andrea Doria, 41/G - 00192 Roma
P.IVA/C.F. 08483370968

Titolo del Progetto:

PARCO AGRIVOLTAICO "FLORINAS"

- Comune di Florinas (SS) -

Documento: **PROGETTO DEFINITIVO** | N° Documento: RWE-AVF-TP6a

ID PROGETTO	DISCIPLINA	TIPOLOGIA	FORMATO
RWE - AVF	P		A0

Elaborato:

SITUAZIONE ATTUALE DELL'AREA - PLANIMETRIA CON CURVE DI LIVELLO E SEZIONI RAPPRESENTATIVE

FOGLIO: 1 di 2 | SCALA: Varie | Nome file: RWE-AVF-TP6_Situazione attuale-sezioni-Planimetria con curve di livello e sezioni rappresentative

A cura di:

iat CONSULENZA E PROGETTI

A cura di:
iat Consulenza e progetti S.r.l.
Dott. Ing. Giuseppe Frongia

Gruppo di lavoro:
Ing. Giuseppe Frongia
(coordinatore e responsabile)
Dott. Pianif. Antonello Sanna
Ing. Enrica Balcarini
Dott. Pianif. Paola Cristina Cappai
Geol. Michele Deiana
Dott. Agr. Gianluca Ibba
Dott. Pian. Terr. Eleonora Pala
Ing. Gianluca Melis
Dott. Agr. Ilaria Pinna
Ing. Andrea Orrù
Dott.ssa Pian. Terr. Eleonora Ra
Ing. Simone Sanna
Ing. Riccio Usai

Dott. Agr. Federico Corona
Dott. Agr. Antonio Ibba
Arch. Geol. Maria Francesca Lobina
Agr. Dott. Nat. Francesco Piazza
Dott. Agr. Gianluca Pisedda
Geol. Luca Sanna

REGIONE AUTONOMA DELLA SARDEGNA
Ordine dei Dottori Agronomi e dei Dottori Forestali
n. 3451 Dott. Ing. Giuseppe Frongia

Rev.	Data Revisione	Descrizione Revisione	Redatto	Controllato	Approvato
00	11/05/22-2022	PRIMA EMISSIONE	FM	GF	RWE