OPERE DI REGIMAZIONE ACQUE SUPERFICIALI - QUADRO A - Scala 1:2.000

PLANIMETRIA DI RIFERIMENTO - Scala 1:25.000

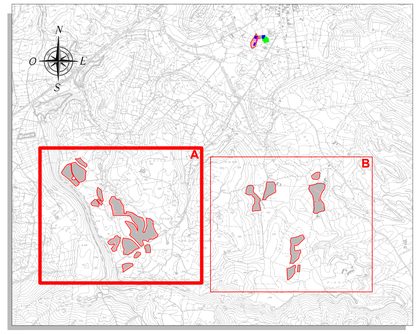

LEGENDA

DESCRIZIONE
Confine area impianto
Viabilita' di impianto
Canalette di regimazione idrica di pertinenza dei manufatti idraulici
Attraversamenti con tubi in cls rotocompresso
Direzione e punti di scarico
Punti di allaccio alla regimazione idrica esistente
Indicazione pendenza canalette
Condotte interrate
Curve di livello direttrici - equidistanza 5.00 m
Curve di livello normali - equidistanza 1.00 m
Elementi idrici

Regione Autonoma della Sardegna | Provincia di Sassari | Comune di Florinas (SS)

Committente:

RWE RENEWABLES ITALIA S.R.L.
via Andrea Doria, 41/G - 00192 Roma
P.IVA/C.F. 06400370968

Titolo del Progetto:

PARCO AGRIVOLTAICO "FLORINAS"

- Comune di Florinas (SS) -

Documento:				N° Documento:		
PROGETTO DEFINITIVO				RWE-AVF-TP8a		
ID PROGETTO:	**RWE - AVF**	DISCIPLINA:	**P**	TIPOLOGIA:		FORMATO: A0

Elaborato:

OPERE DI REGIMAZIONE ACQUE SUPERFICIALI - PLANIMETRIA

FOGLIO:	**1 di 2**	SCALA:	**Varie**	Nome file:	RWE-AVF-TP8a_Opere di regmazione acque superficiali - Planimetria

A cura di:

iat CONSULENZA E PROGETTI
www.iatprogetti.it

A cura di:
I.A.T. Consulenza e progetti S.r.l.
Dott. Ing. Giuseppe Frongia

Gruppo di lavoro:
Ing. Giuseppe Frongia
(coordinatore e responsabile)
Ing. Marianna Barbarino
Ing. Enrica Batzella
Dott. Pian. Terr. Andrea Cappai
Dott. Michele Dessì
Ing. Paolo Desogus
Dott. Pian. Terr. Veronica Fais
Ing. Gianluca Melis
Dott. Fabrizio Murru
Ing. Andrea Onnis
Dott.ssa Pian. Terr. Eleonora Re
Ing. Elisa Royzh
Ing. Marco Utzeri

Dott. Agr. Federico Corona
Ing. Antonio Dedoni
Dott. Geol. Maria Francesca Lobina
Agr. Dott. Nat. Francesco Mascia
Dott. Nat. Maurizio Madda
Dott. Luca Sanna

ORDINE INGEGNERI PROVINCIA CAGLIARI
N. 3453 Dott. Ing. Giuseppe Frongia

Rev:	Data Revisione	Descrizione Revisione	Redatto	Controllato	Approvato
00	LUGLIO 2023	PRIMA EMISSIONE	FM	GF	RWE