


# CARTA DEI PUNTI DI CAMPIONAMENTO DELLE TERRE E ROCCE DA SCAVO

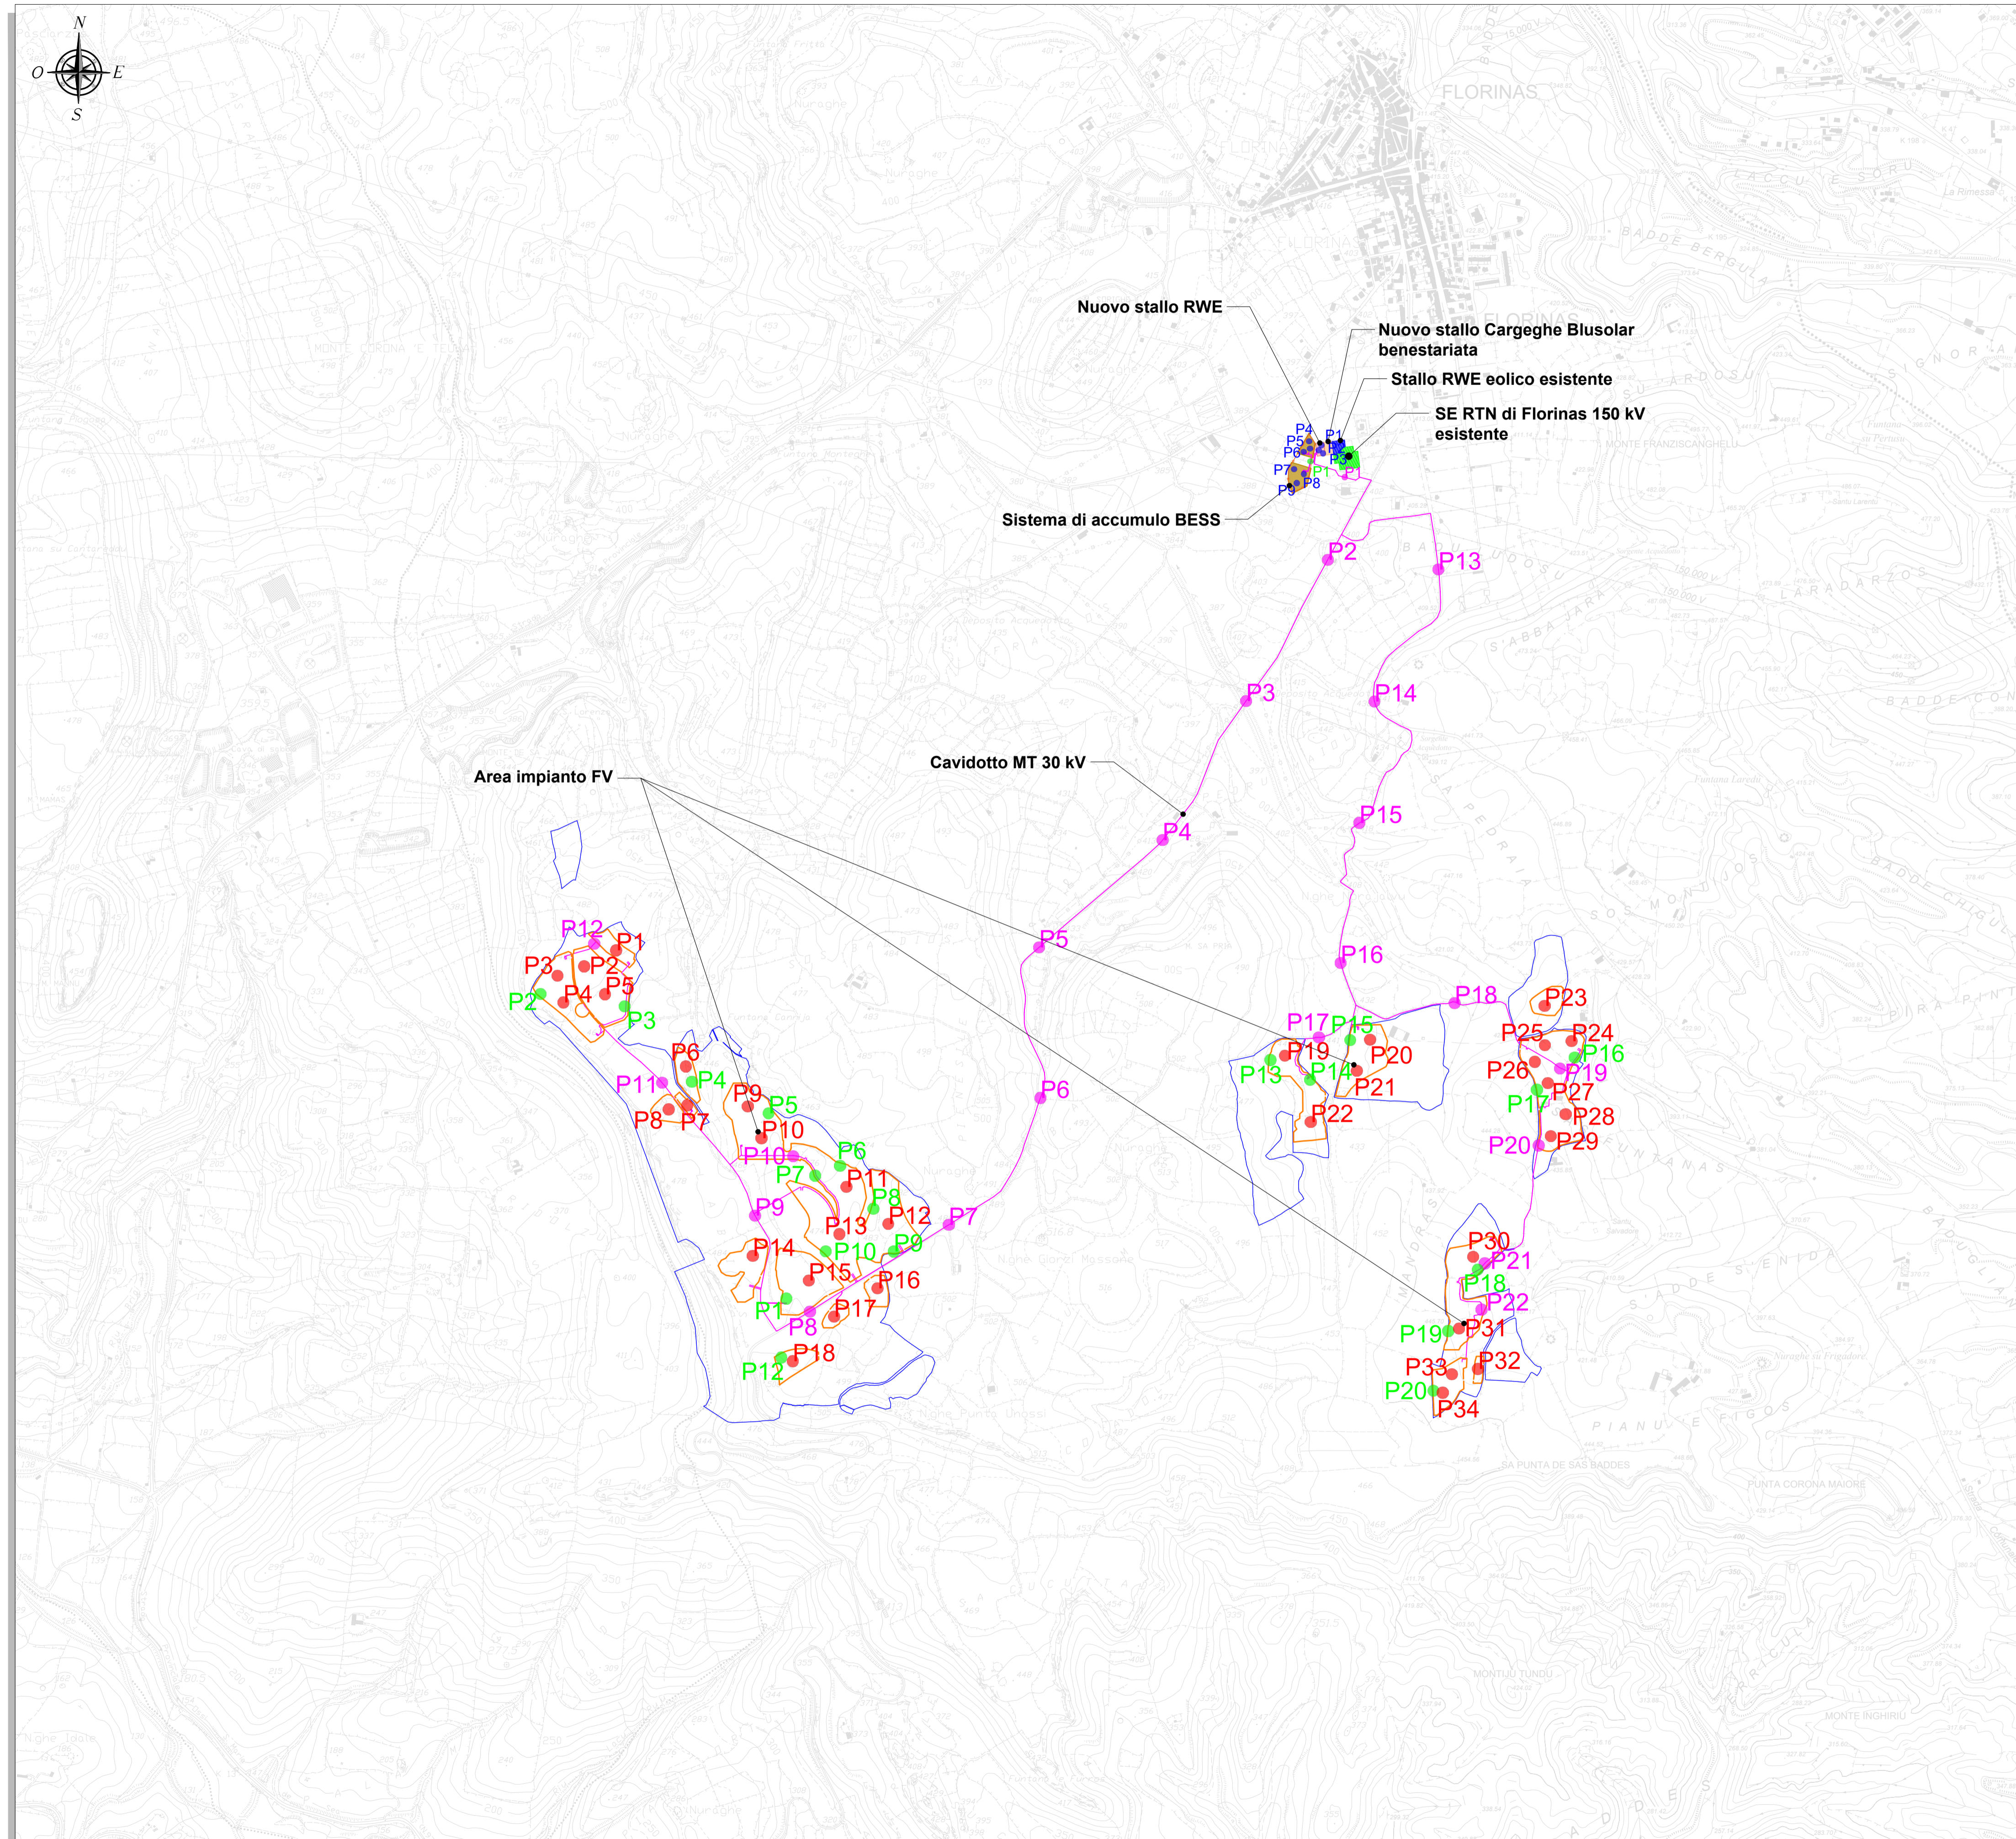

LEGENDA	
SIMBOLO	DESCRIZIONE
	Aree nella disponibilità di RWE Renewables Italia S.r.l.
	Recinzione
	Distribuzione elettrica MT 30 kV
	SE RTN di Florinas 150 kV esistente
	Nuovo stallo RWE - Ampliamento SE RWE
	Nuovo stallo Cargeghe Blusolar - Ampliamento SE RWE
	Stallo RWE eolico esistente
	Sistema di accumulo BESS
	Punti di campionamento dei terreni degli scavi dei cavidotti BT
	Punti di campionamento dei terreni degli scavi della regimazione idrica
	Punti di campionamento dei terreni degli scavi dei cavidotti MT 30 kV
	Punti di campionamento dei terreni degli scavi dell'area SSE e BESS

Area di prelievo	Profondità di indagine [m]	Tipologia di indagine	Punti di indagine	Campioni
Distribuzione elettrica MT 30 kV (L- 10.900 m)	1+2 m	Pozzetto	22	44 (22 x 2)
Distribuzione elettrica BT (L- 16.800 m)	1+2 m	Pozzetto	34	68 (34 x 2)
Regimazione idrica (L- 10.203 m)	~1	Pozzetto	20	20 (20 x 1)
Aree ampliamento SE Terna e Bess	~3	Sondaggio meccanico	9	27 (9x3)
			<b>Totale</b>	<b>159</b>

Regione Autonoma della Sardegna

Provincia di Sassari

Comune di Florinas (SS)

---

Committente: **RWE** RWE RENEWABLES ITALIA S.R.L.  
via Andrea Doria, 41/G - 00192 Roma  
P.IVA/C.F. 06400370968

Titolo del Progetto: **PARCO AGRIVOLTAICO "FLORINAS"**  
- Comune di Florinas (SS) -

Documento: **STUDIO DI IMPATTO AMBIENTALE** N° Documento: RWE-AVF-TA38

ID PROGETTO:	RWE - AVF	DISCIPLINA:	P	TIPOLOGIA:		FORMATO:	A1
--------------	-----------	-------------	---	------------	--	----------	----

Elaborato: **CARTA DEI PUNTI DI CAMPIONAMENTO DELLE TERRE E ROCCE DA SCAVO**

FOGLIO:	SCALA:	1:10.000	Nome file:	RWE-AVF-TA38_CARTA_DEI_PUNTI_DI_CAMPIONAMENTO DELLE TERRE E ROCCE DA SCAVO
---------	--------	----------	------------	--

A cura di: I.A.T. Consulenza e progetti S.r.l.  
Dott. Ing. Giuseppe Frongia

**iat** CONSULENZA E PROGETTI  
www.iatprogetti.it

**Gruppo di lavoro:**  
Ing. Giuseppe Frongia (coordinatore e responsabile)  
Ing. Marianna Barbarino  
Ing. Enrica Battaglia  
Dott. Pian. Terr. Andrea Cappai  
Dott. Michele Dessì  
Ing. Paolo Desogus  
Dott. Pian. Terr. Veronica Fais  
Ing. Gianluca Melis  
Dott. Fabrizio Murru  
Ing. Andrea Ornis  
Dott.ssa Pian. Terr. Eleonora Re  
Ing. Elisa Roych  
Ing. Marco Utzeri

**ORDINE INGEGNERI PROVINCIA CAGLIARI**  
N. 3453 Dott. Ing. Giuseppe Frongia

Dott. Agr. Federico Corona  
Ing. Antonio Deidoni  
Dott. Geol. Maria Francesca Lobina  
Agr. Dott. Nat. Francesco Mascia  
Dott. Nat. Maurizio Medda  
Dott. Luca Sanna

Rev.	Data Revisione	Descrizione Revisione	Redatto	Controllato	Approvato
00	LUGLIO 2023	PRIMA EMISSIONE	ER	GF	RWE