PARTE PRIMA - 1:1000

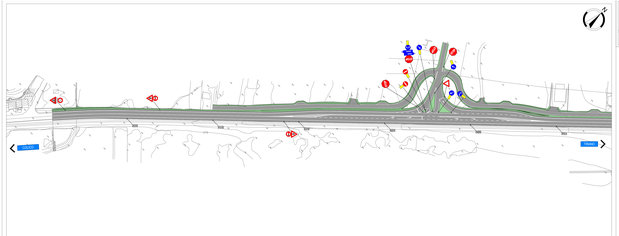


PLANIMETRIA D'INQUADRAMENTO

PARTE SECONDA - 1:1000

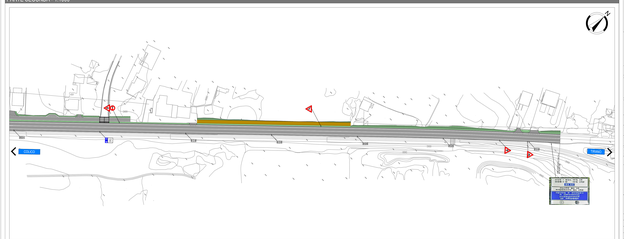


anas
GRUPPO FS ITALIANE

*ANAS Struttura Territoriale Lombardia*

Lavori di allargamento in tratti saltuari della S.S. n°38
dal Km 18+200 al Km 68+300

PROGETTO DEFINITIVO

(D.Lgs. 163/2006 - D.P.R. 207/2010 - D.M. 145/2000)

PROGETTISTA:

PINI GROUP
Gruppo Pini Società di Ingegneria
Sede: Via Stefano Rolla 27
20125 Milano (Italia) - Tel. +39 02 67071 - Fax +39 02 67070.203
C.F. e P.IVA 00748160155 - www.pinigroup.com

Dott. Ing. Andrea Dell'
Dott. Ing. Luigi Cassinelli Ufficio Provincia di Como e Lecco

IL RESPONSABILE DEL S.I.A.:

Dott. Ing. Luigi Cassinelli

IL GEOLOGO:

Dott. Ing. Giovanni Mariani
Dott. Geologo Giovanni Mariani
Via Ca' Bianca 1 - 20142 Milano - Tel. 02 8464 1 - Fax 02 8464 1
C.F. MRN GNN 66T29 F205Y - P.IVA 12446150154

IL COORDINATORE DELLA SICUREZZA IN FASE DI PROGETTAZIONE:

Dott. Ing. Luigi Cassinelli

IL RESPONSABILE DEL PROCEDIMENTO:

Ing. Piero Gaddoni

IL DIRETTORE DELL'ESECUZIONE DEL CONTRATTO: Ing. Giovanni Pirovano

PROTOCOLLO: DATA:

PROGETTO STRADALE
SEGNALETICA E BARRIERE DI SICUREZZA
TRATTA 3
PLANIMETRIA SEGNALETICA - TAVOLA 5 DI 6

| CODICE PROGETTO | NOME FILE PSBR0001\PSBR0_A.dwg | REVISIONE | SCALA: |
|---|---|---|---|
| MISM 03 D 2 09 | CODICE ELAB. P0\CG\P3\CG\TAA\P3\0\1\ | A | 1:1000 |

| REV. | DESCRIZIONE | DATA | DISEGNATO | VERIFICATO | APPROVATO |
|---|---|---|---|---|---|
| A | Emissione Progetto Definitivo | Giugno 2013 | F. CERNIGLIA | P. DE TOMI | L. FAVI |