


VS01

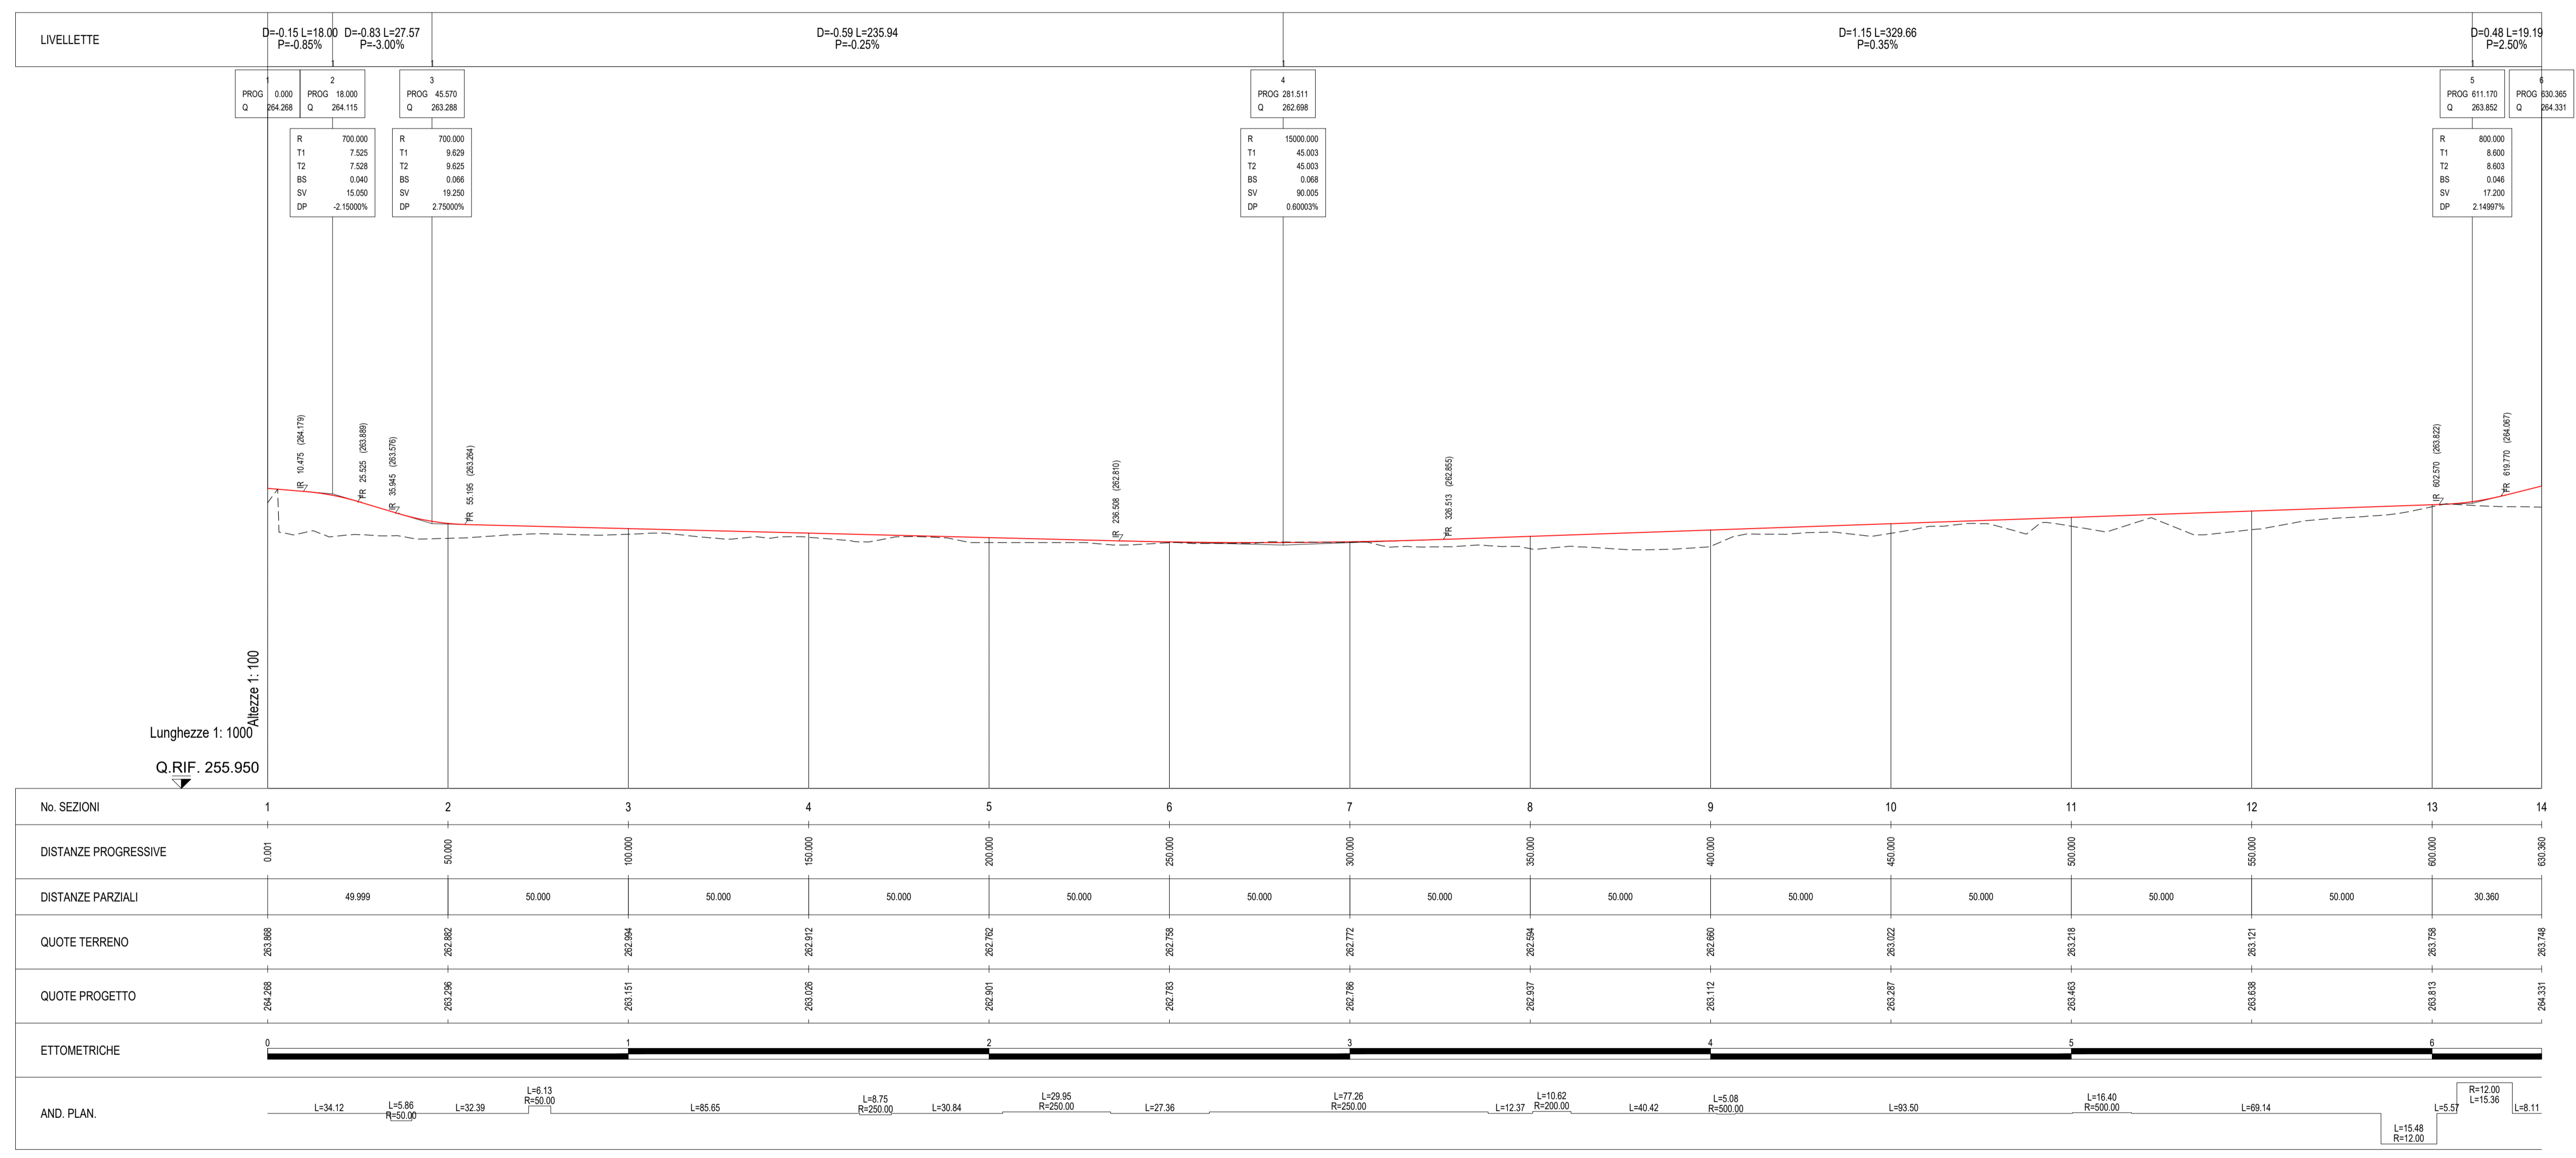

| | | | | | | | | | | | | | | |
|----------------------|---|---------|---------|---------|---------|---------|---------|---------|---------|---------|---------|---------|---------|---------|
| No. SEZIONI | 1 | 2 | 3 | 4 | 5 | 6 | 7 | 8 | 9 | 10 | 11 | 12 | 13 | 14 |
| DISTANZE PROGRESSIVE | 0+00 | 50+00 | 100+00 | 150+00 | 200+00 | 250+00 | 300+00 | 350+00 | 400+00 | 450+00 | 500+00 | 550+00 | 600+00 | 630+360 |
| DISTANZE PARZIALI | | 49.999 | 50.000 | 50.000 | 50.000 | 50.000 | 50.000 | 50.000 | 50.000 | 50.000 | 50.000 | 50.000 | 30.360 | |
| QUOTE TERRENO | 263.888 | 262.882 | 262.894 | 262.912 | 262.928 | 262.938 | 262.972 | 262.984 | 262.980 | 263.022 | 263.218 | 263.121 | 263.738 | 263.148 |
| QUOTE PROGETTO | 264.238 | 263.236 | 263.151 | 263.028 | 262.901 | 262.783 | 262.738 | 262.637 | 263.112 | 263.287 | 263.463 | 263.638 | 263.813 | 264.331 |
| ETTOMETRICHE | 0 1 2 3 4 5 6 | | | | | | | | | | | | | |
| AND. PLAN. | L=34.12 L=5.85 R=50.00 L=32.39 L=8.13 R=50.00 L=85.65 L=8.75 R=250.00 L=30.84 L=29.95 R=250.00 L=27.36 L=77.28 R=250.00 L=12.37 R=200.00 L=10.62 R=200.00 L=40.42 L=5.08 R=500.00 L=83.50 L=16.40 R=500.00 L=69.14 L=15.48 R=12.00 L=15.36 R=12.00 L=8.11 | | | | | | | | | | | | | |



Lavori di allargamento in tratti saltuari della S.S. n°38 dal Km 18+200 al Km 68+300

PROGETTO DEFINITIVO COD.SIL.NOMSMI01070

| | |
|--|---|
| PROGETTISTA | OPINI SMART ENGINEERING |
| IL RESPONSABILE DEL S.I.A.: | |
| IL GEOLOGO: | Dott. Geol. Giampaolo Carriari Ordine dei Geologi del Piemonte n.274 |
| IL COORDINATORE PER LA SICUREZZA IN FASE DI PROGETTAZIONE: | Dott. Geol. Giampaolo Carriari Ordine dei Geologi del Piemonte n.274 |
| VISTO: | Ing. Pietro Guastoni |
| IL RESPONSABILE DEL PROCEDIMENTO: | Ing. Emanuele Firenze |
| IL DIRETTORE DELL'ESECUZIONE DEL CONTRATTO: | Ing. Emanuele Firenze |
| PROTOCOLLO | DATA |

| | | | | |
|--|-------------------------------|---------------|----------------|---------------|
| PROGETTO STRADALE | | | | |
| VIABILITA' INTERNA | | | | |
| TRATTA 1 | | | | |
| PROFILO LONGITUDINALE - TAVOLA 1 DI 3 | | | | |
| CODICE PROGETTO | NOME FILE | REVISIONE | SCALA: | |
| S01PS00TRAFP01-02-03_A | S01PS00TRAFP01-02-03_A | A | 1:1000/100 | |
| PROGETTO | LIV. PROG. | N. PROG. | CODICE ELAB. | |
| -MSMI09 | D | 2101 | S01PS00TRAFP01 | |
| REV. | DESCRIZIONE | DATA | REDATTO | VERIFICATO |
| A | Emissione Progetto Definitivo | Dicembre 2022 | E. Turina | M. Del Fedele |
| | | | | A. Pelli |