


FASI ESECUTIVE

- FASE 1 – ESECUZIONE PALI
- FASE 2 – REALIZZAZIONE TRAVE DI TESTATA
- FASE 3 – SBANCAMENTO TERRENO
 - Sbancamento terreno fino a 0.50m al di sotto della quota di realizzazione della 1° fila di tiranti.
- FASE 4 – REALIZZAZIONE 1° FILA DI TIRANTI
 - Perforazione, inserimento trefoli di armatura e cementazione.
 - Messa in opera delle travi di ripartizione e tesatura dei tiranti.
- FASE 5 – SBANCAMENTO TERRENO
 - Sbancamento terreno fino a 0.50m al di sotto della quota di realizzazione della 2° fila di tiranti.
- FASE 6 – REALIZZAZIONE 2° FILA DI TIRANTI
 - Perforazione, inserimento trefoli di armatura e cementazione.
 - Messa in opera delle travi di ripartizione e tesatura dei tiranti.
- FASE 7 – SBANCAMENTO SINO ALLA QUOTA DI PROGETTO

TABELLA TIRANTI							
TIRANTI TIPO	N. TIRANTI	N. TREFOLI	PRETIRO (KN)	L. LIBERA (m)	L. BULBO (m)	L. TOTALE (m)	I. VERT (°)
A	42	6	285	6.00	26.00	32.00	15°
B	42	6	285	4.00	20.00	24.00	15°

SVILUPPATA IN ASSE PARATIA

SCALA 1:200

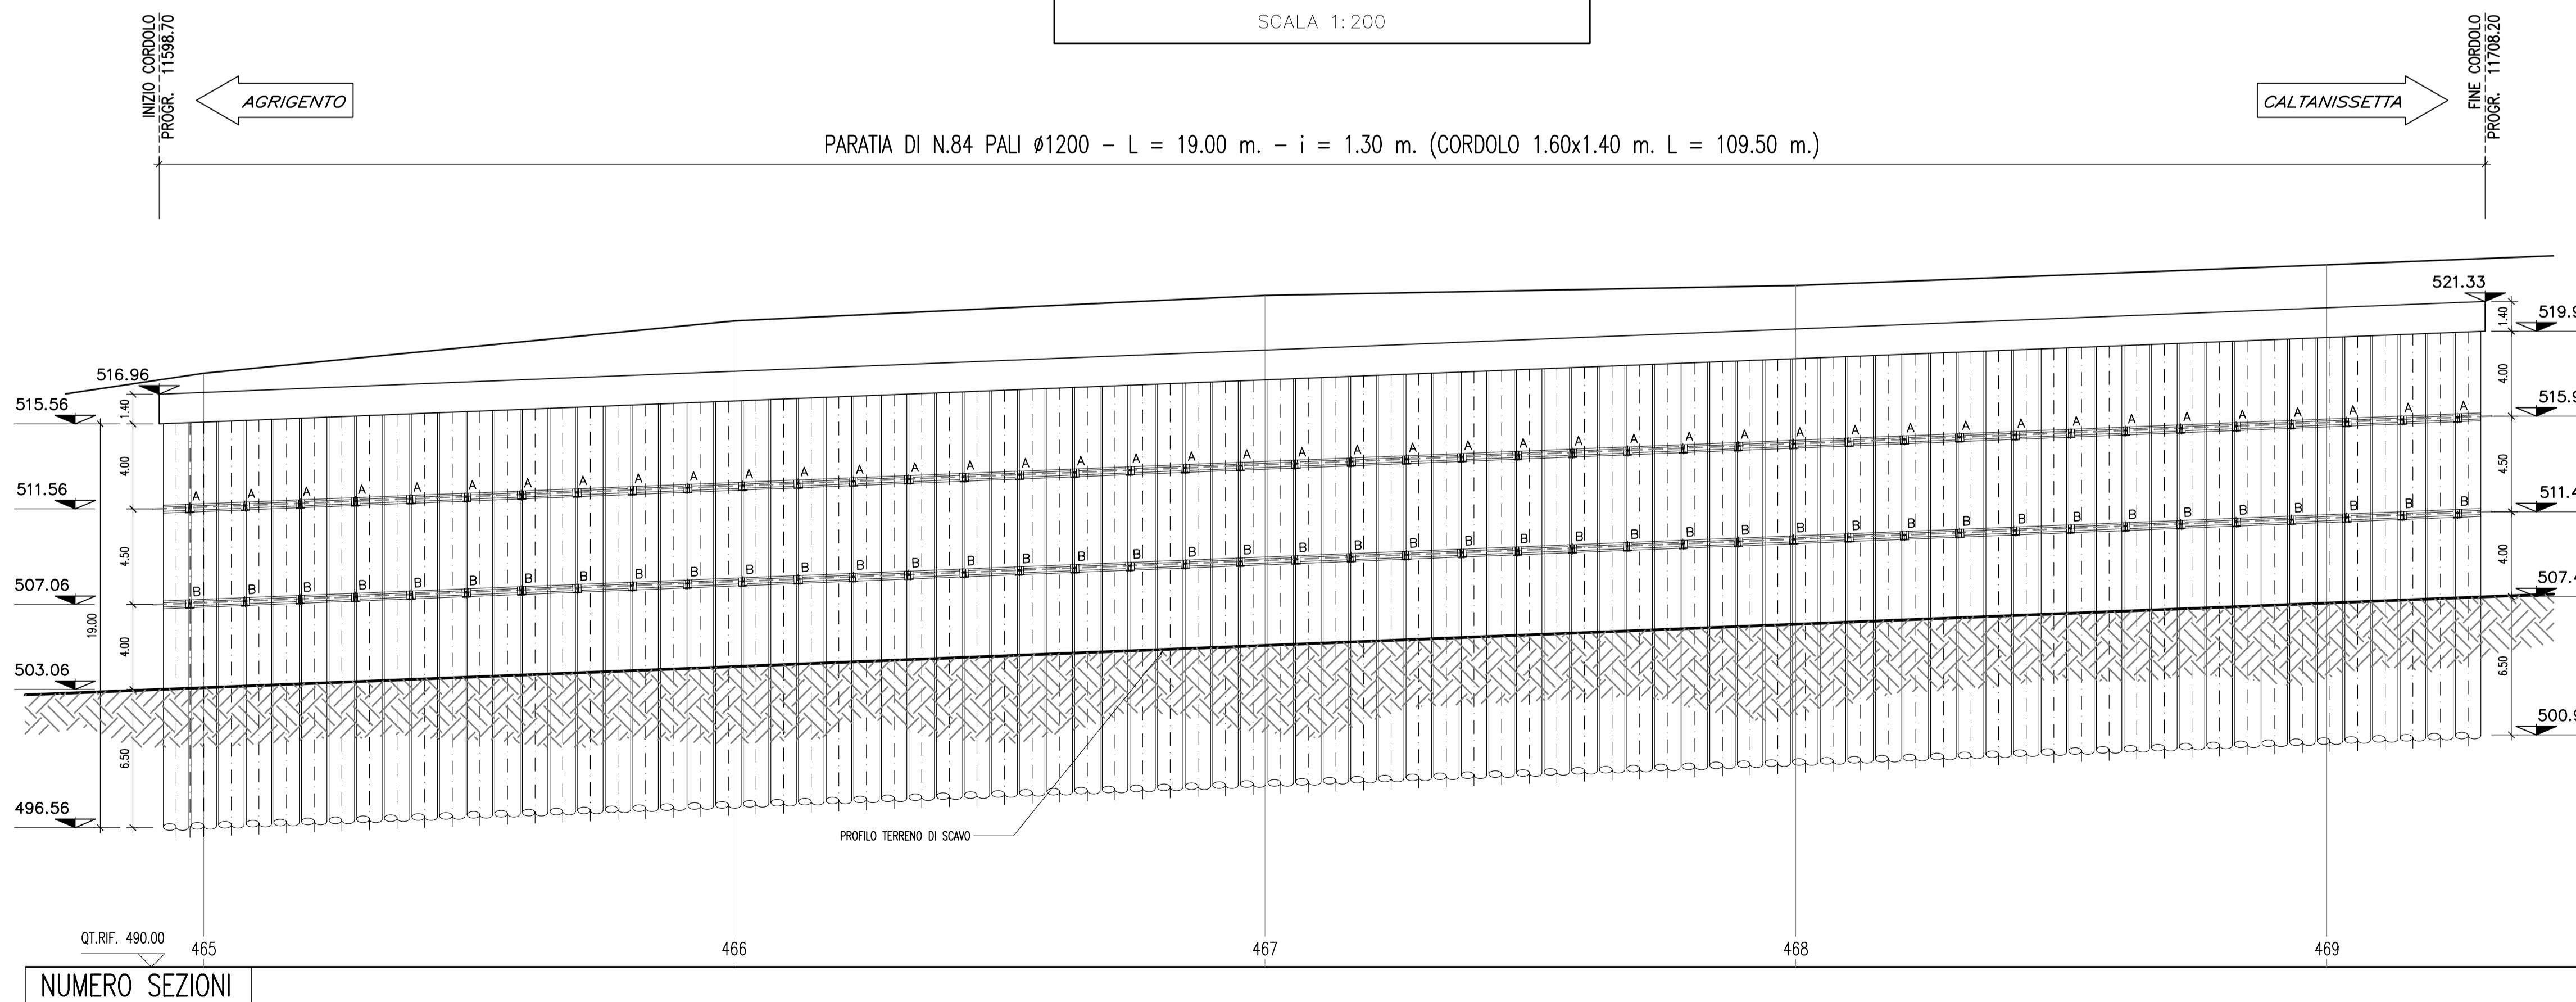

**CORRIDOIO PLURIMODALE TIRRENICO-NORD EUROPA
ITINERARIO AGRIGENTO -CALTANISSETTA-A19**
S.S. N° 640 "DI PORTO EMPEDOCLE"
AMMODERNAMENTO E ADEGUAMENTO ALLA CAT. B DEL D.M. 5.11.2001
Dal km 44+000 allo svincolo con l'A19

PROGETTO DEFINITIVO

GRUPPO DI PROGETTAZIONE ATI: TECHNITAL s.p.a. (mandataria) S.I.S. Studio di Ingegneria Stradale s.r.l. DELTA Ingegneria s.r.l. INFRATEC s.r.l Consulting Engineering PROGIN s.p.a.	I RESPONSABILI DI PROGETTO Dott. Ing. M. Raccosta Ordine Ing. Verona n° A1665 Prof. Ing. A. Bevilacqua Ordine Ing. Palermo n° 4058 Dott. Ing. M. Carlino Ordine Ing. Agrigento n° A628 Dott. Ing. N. Troccoli Ordine Ing. Potenza n° 836 Dott. Ing. S. Esposito Ordine Ing. Roma n° 20837	
	IL GEOLOGO Dott. Ing. M. Raccosta	
VISTO:IL RESPONSABILE DEL PROCEDIMENTO Dott. Ing. Massimiliano Fidenzi	VISTO:IL RESPONSABILE DEL SERVIZIO PROGETTAZIONE Dott. Ing. Antonio Valente	DATA PROTOCOLLO

**GALLERIE ARTIFICIALI
GALLERIA SAN CATALDO: PROGR. 11+555.00
SVILUPPATA PARATIA**

CODICE PROGETTO	NOME FILE L0407B_D_0501_T01_GA03_STR_FE01_ADWG	REVISIONE	FOGLIO	SCALA:
L0407B D 0501	CODICE ELAB. T01GA03STRFE01	A	01 di 01	1:200
D				
C				
B				
A	EMISSIONE	Ottobre 2006	P. Polani	F. Arcelli
REV.	DESCRIZIONE	DATA	VERIFICATO RESP. TECNICO	APPROVATO RESP. D'ITERARIO RESP. DI SETTORE