INTERSEZIONE 1 - 1:500

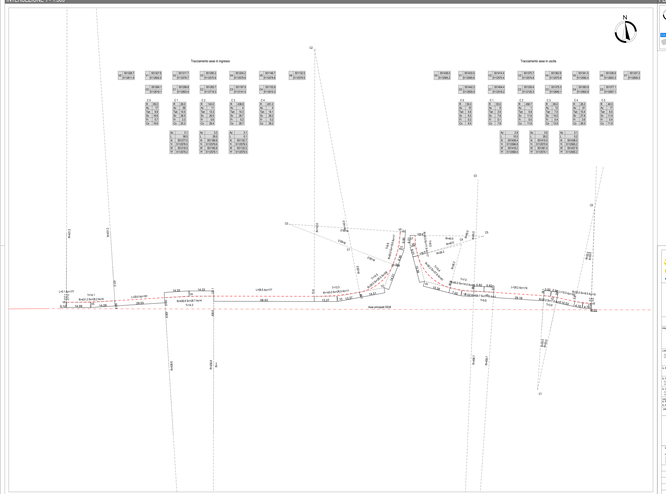

PLANIMETRIA D'INQUADRAMENTO

SCHEMA ESPLICATIVO TRACCIAMENTO

TABELLA ARCHI

A	RAGGIO CURVATURA
Ac	ANGOLO CENTRO
Lc	LUNGHEZZA
Ls	LUNGHEZZA
Ts	TANGENTE

N1	
C1	

TABELLA CLOTOIDI

A	PARAMETRO
Ls	LUNGHEZZA
Xs	ASCISSA Ps(xs)
Ys	ORDINATA Ps(ys)
Ts	TANGENTE CURVA

N	C1	N

anas GRUPPO FS ITALIANE

ANAS Struttura Territoriale Lombardia

Lavori di allargamento in tratti salvavi della S.S. n°38
dal Km 18+200 al Km 68+300

PROGETTO DEFINITIVO

VISTO DEL RESPONSABILE

PROGETTISTA:

PINI GROUP

PROGETTISTA:
Dott. Ing. Gianluca Pini
Dott. Ing. Massimo Pini
Dott. Ing. Stefano Pini
Dott. Ing. Alessandro Pini
Dott. Ing. Alessandro Pini
Dott. Ing. Alessandro