INTERSEZIONE 3 - 1:500

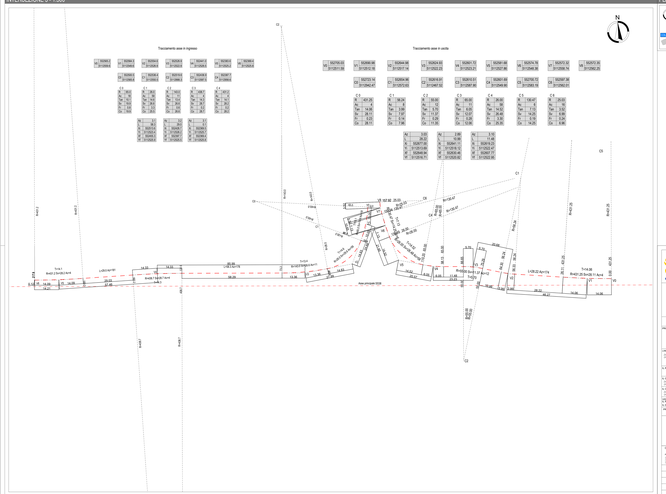
Tracciamento asse in ingresso
Tracciamento asse in uscita
N
R=40.2
R=40.2
R=40.2