INTERSEZIONE 1 - 1:500

PLANIMETRIA D'INQUADRAMENTO

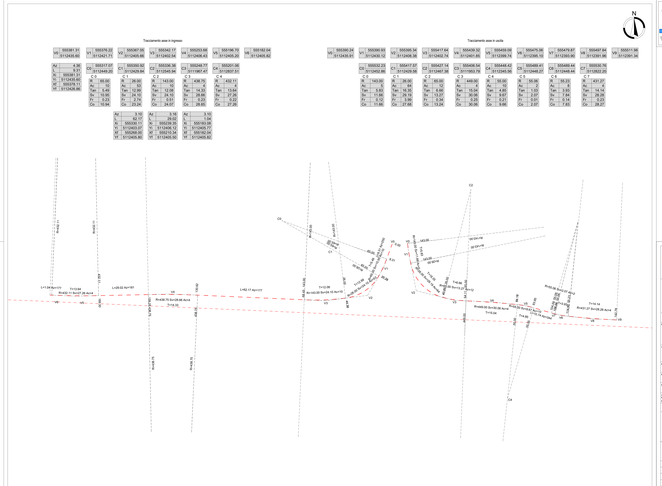
N
Tracciamento asse in ingresso
Tracciamento asse in uscita
LINEE DI ALLINEAMENTO
LINEE DI ALLINEAMENTO
LINEE DI ALLINEAMENTO