

PLANIMETRIA DI CANTIERE - NOTE IMPORTANTI


- LA PRESENTE TAVOLA COMPLETA IL PIANO DI SICUREZZA E COORDINAMENTO, NEL CASO IN CUI SI VOGLIANO EFFETTUARE DELLE MODIFICHE AL PSC, AL CRONOPROGRAMMA, ALLE LAVORAZIONI, ALLE ATTREZZATURE PREVISTE, ETC., OCCORRERÀ CONTATTARE IL COORDINATORE DELLA SICUREZZA IN FASE DI ESECUZIONE PRIMA DI ESEGUIRE L'ATTIVITÀ IN ESAME.

PRIMA DI INIZIARE I LAVORI, IMPRESE E LAVORATORI AUTONOMI DOVRANNO DARNE AVVISO SCRITTO AL COORDINATORE DELLA SICUREZZA IN FASE DI ESECUZIONE E INVIARE I DOCUMENTI E LE INFORMAZIONI RICHIESTE PER LEGGE DAL COORDINATORE O DAL RESPONSABILE DEI LAVORI PROGETTISTA.

LA RECINZIONE DI CANTIERE POTRÀ SUBIRE VARIAZIONI IN FASE DI REALIZZAZIONE DELLE OPERE, PRIMA ACCETTAZIONE DEL CSE E SI DOVRANNO REALIZZARE A DELIMITAZIONE DELLE AREE DI LAVORAZIONE LIMITATAMENTE AL RISTRETTO PERIODO TEMPORALE DELLE STESSA, IN MODO DA INTRALCIARE IL MENO POSSIBILE LE AREE APERTE AL PUBBLICO.

L'UBICAZIONE DELLE VARIE ZONE DOVRANNO ESSERE CONCORDATE CON IL CSE.

LEGENDA	
	Ingresso al Cantiere
	Recinzione di cantiere in polietilene h=1m
	Zona di lavoro
	Area stoccaggio rifiuti
	O&M Building
	Cartellonistica
	Avviso stradale
	Magazzino
	Locale SCADA
	Volume Control
	Area sottostazione
	Parcheggi (6 posti auto, 4 posti autogrù)

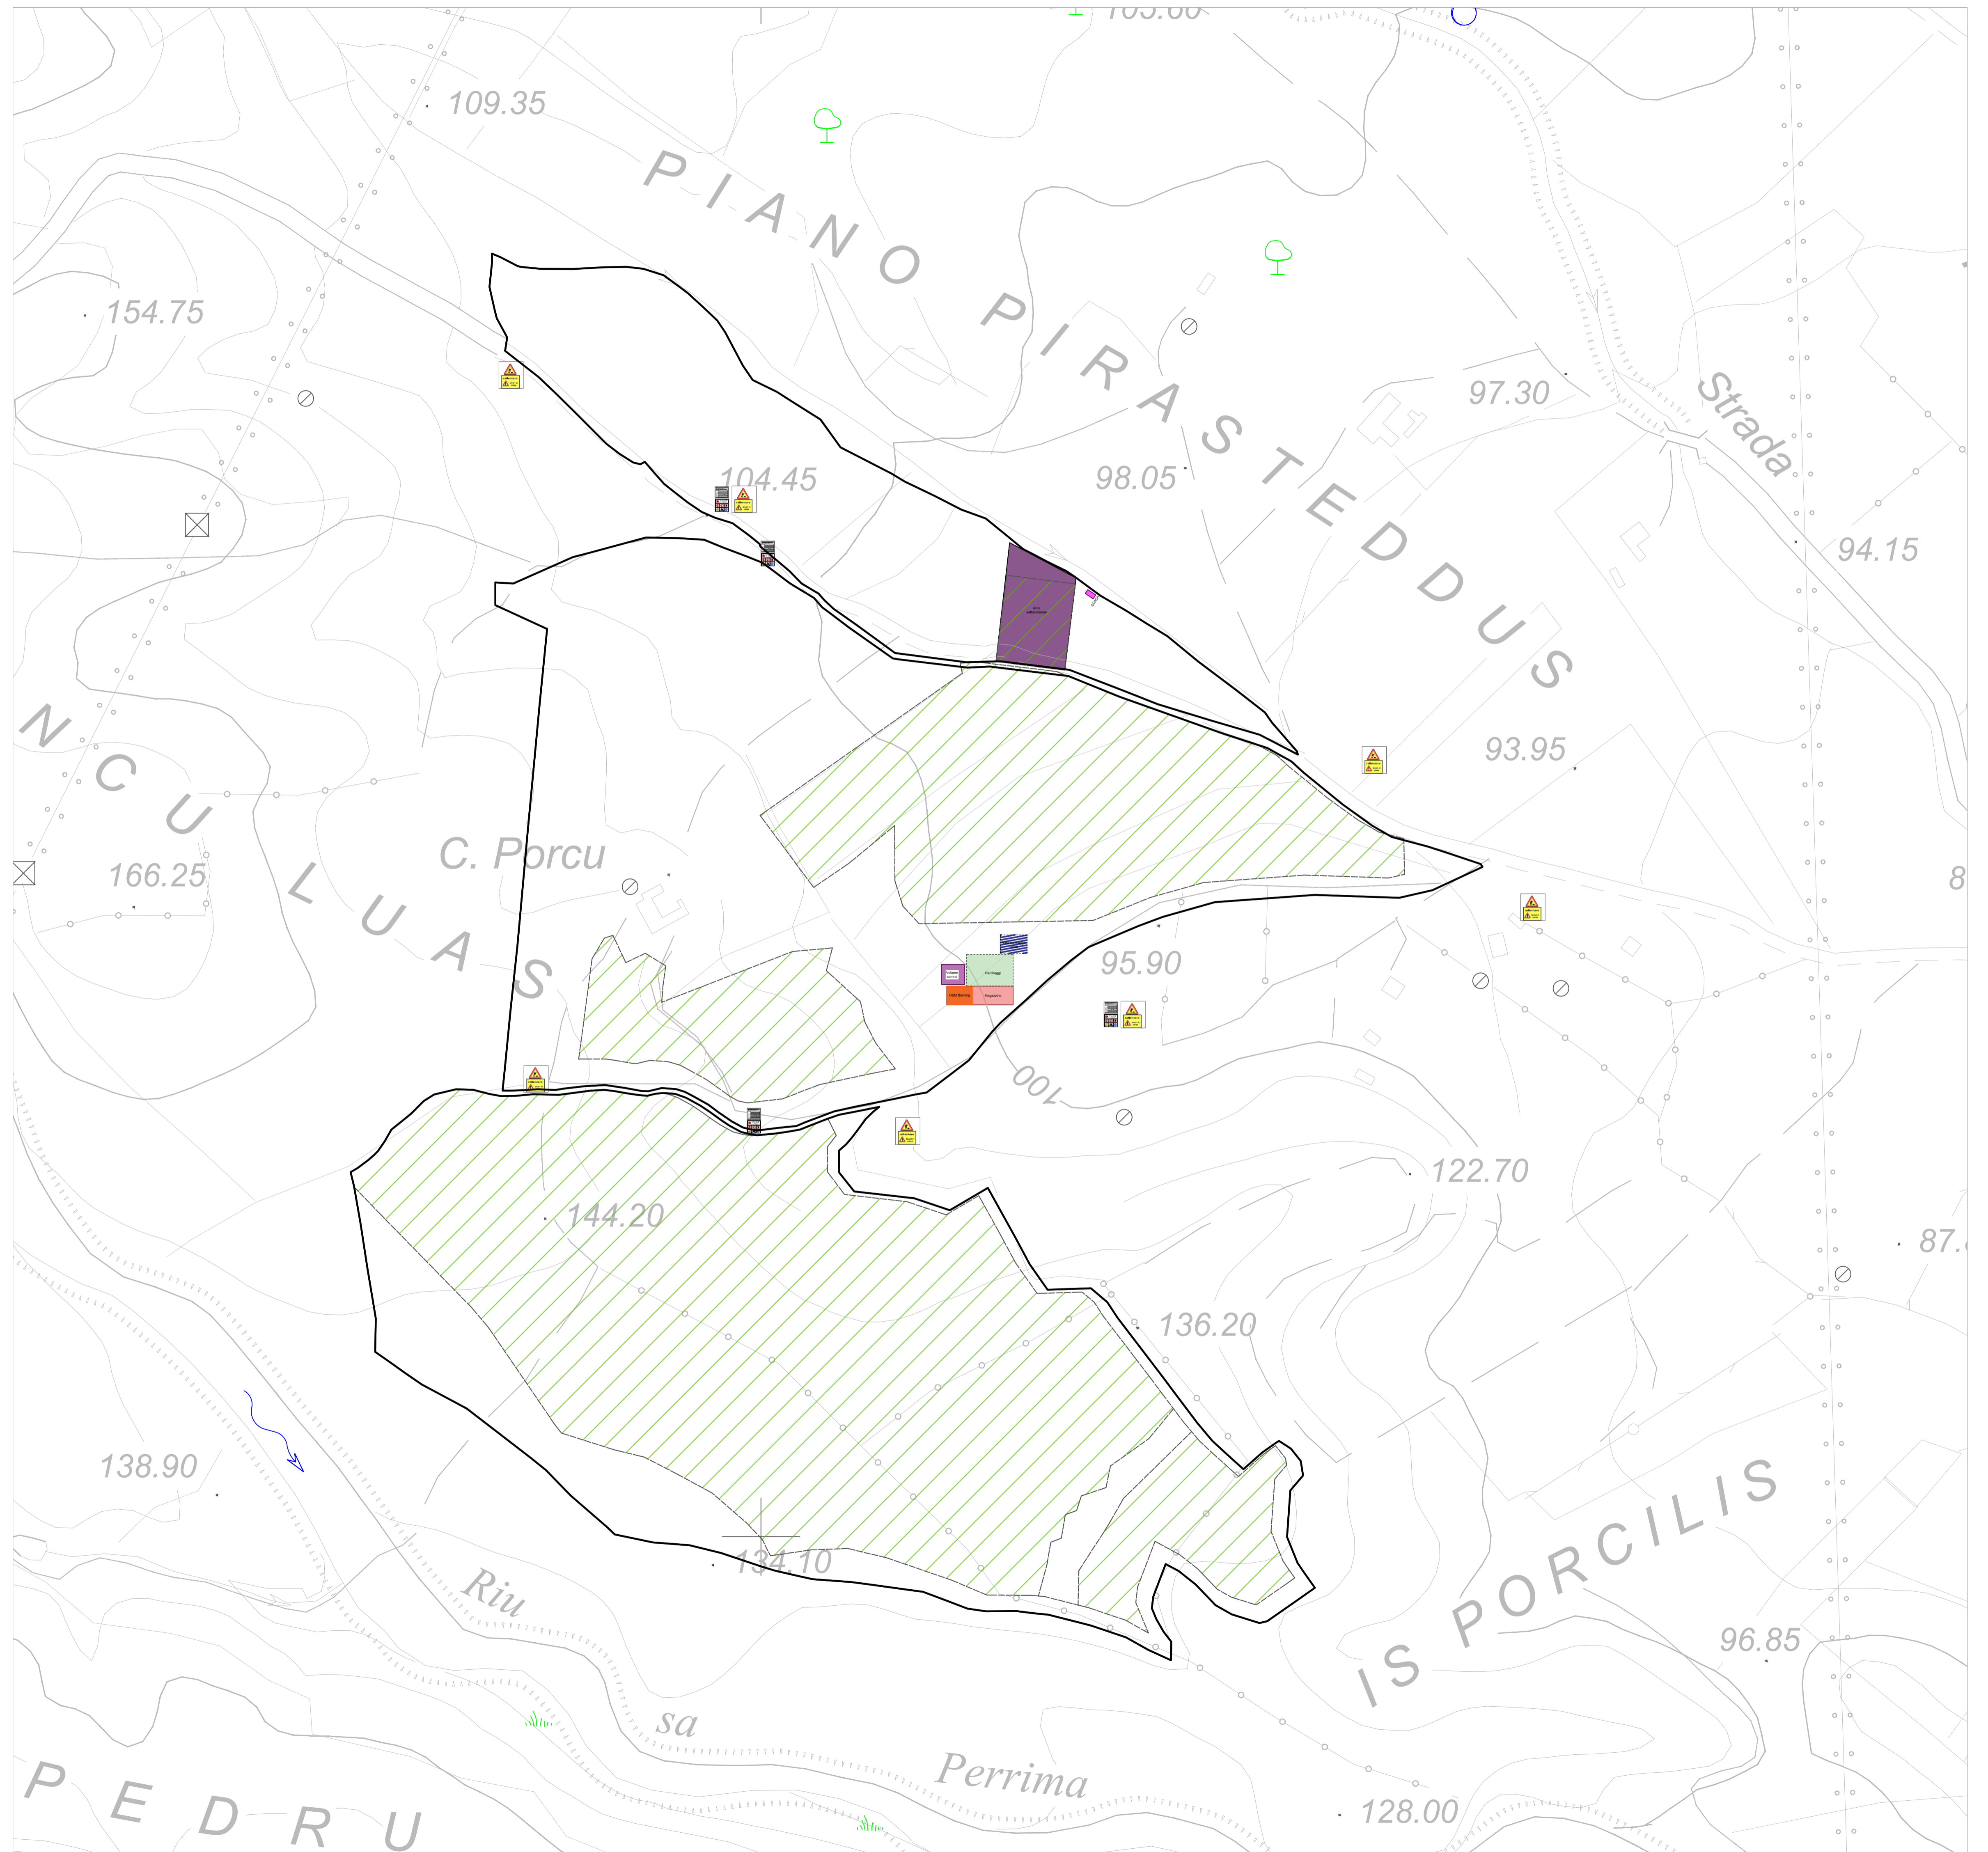

PLANIMETRIA DI CANTIERE

STUDIO ALCHEMIST
Ing. Stefano Floris - Arch. Cinzia Nieddu

Via Isola San Pietro 3 - 09126 Cagliari (CA)
Via Semplice Spano 10 - 07026 Olbia (OT)

stefano.floris@studioalchemist.it
cinzia.nieddu@studioalchemist.it

www.studioalchemist.it

COMUNE DI VALLERMOSA

OGGETTO
**REALIZZAZIONE DI IMPIANTO FOTOVOLTAICO A TERRA
12,84 MW - TIPO A INSEGUIMENTO MONOASSIALE
"VALLERMOSA 2"**

COMMITTENTE
ENERGYVALLERMOSA2 S.R.L.
Via Semplice Spano 10 - 07026 Olbia (SS)

PROGETTO DEFINITIVO

ELABORATO	NUMERO ELABORATO
PLANIMETRIA DI CANTIERE	AU 15
	SCALA: 1 : 2000
	DATA: LUGLIO 2023

3	Terza emissione				
2	Seconda emissione				
1	Prima emissione	Arch. Marco Cocco Norfo	Arch. Chiara Martis	Ing. Stefano Floris	
REV.	DATA	DESCRIZIONE	REDATTO	CONTROLLATO	APPROVATO

CODICE COMMESSA	NOME FILE	FASE PROGETTUALE	CATEGORIA	REV.
		DEF	IMPIANTI	00

STUDIO ALCHEMIST: Ing. Stefano Floris Arch. Cinzia Nieddu	PROGETTISTA - TIMBRO E FIRMA 	PROGETTISTA - TIMBRO E FIRMA
COLLABORATORI: Arch. Chiara Martis Arch. Valentina Madeddu Arch. Michela Neils Arch. Martina Sias Arch. Luigi Mereu Arch. Federico Senenti Arch. Marco Cocco Norfo Geol. Mario Strinna		