





PERCORSO DI CONNESSIONE SU BASE ORTOFOTO

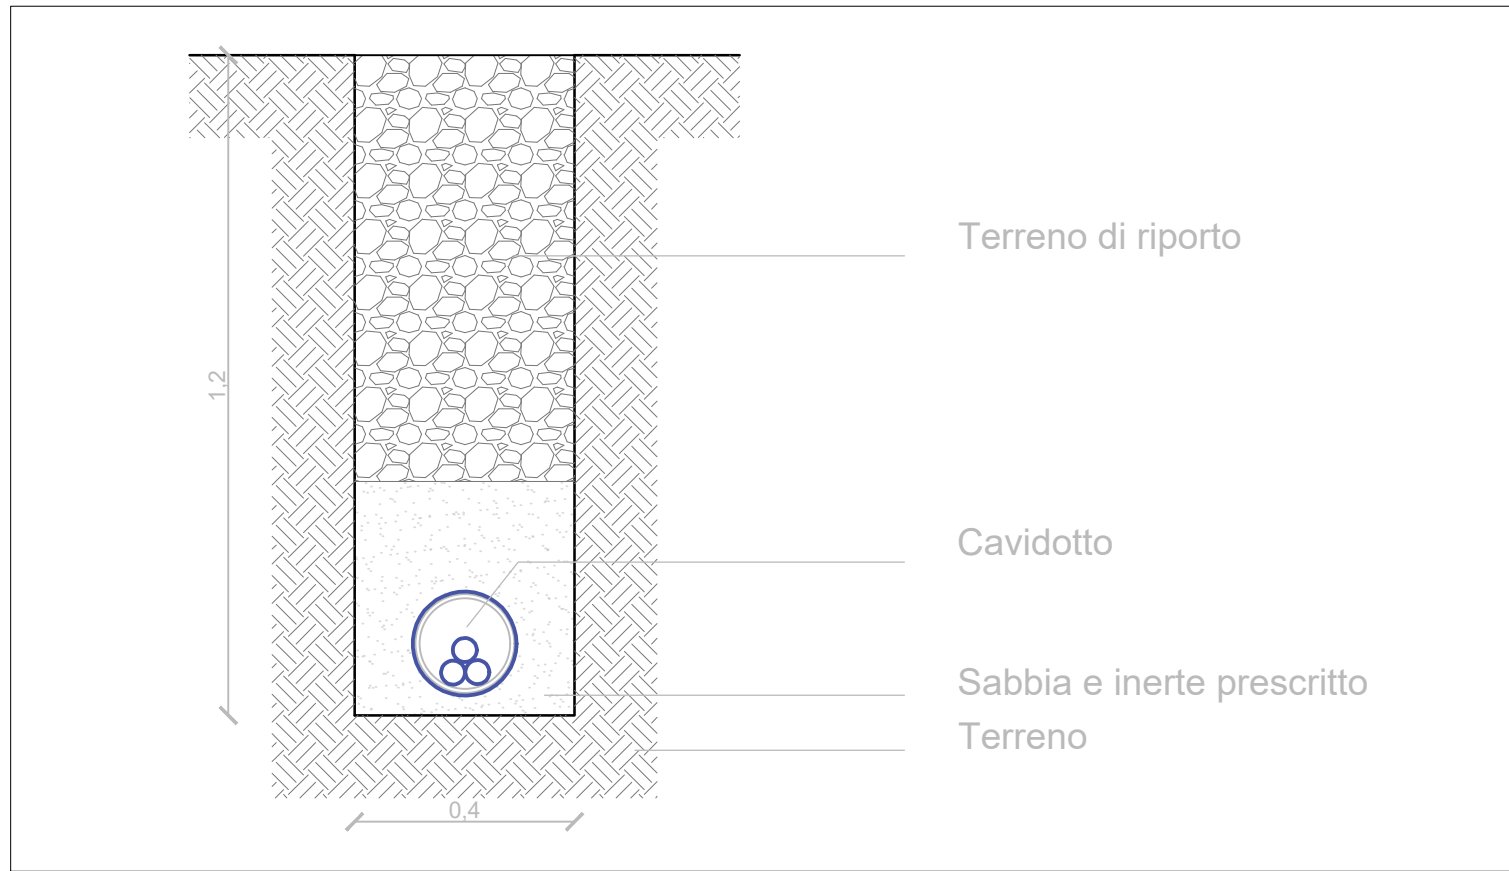

SEZIONE CAVIDOTTO

LEGENDA


- Confine area progetto
- Cavidotti
- Confine della stazione di consegna
- Percorso di connessione
- Viabilità interna da progetto
- Stringhe

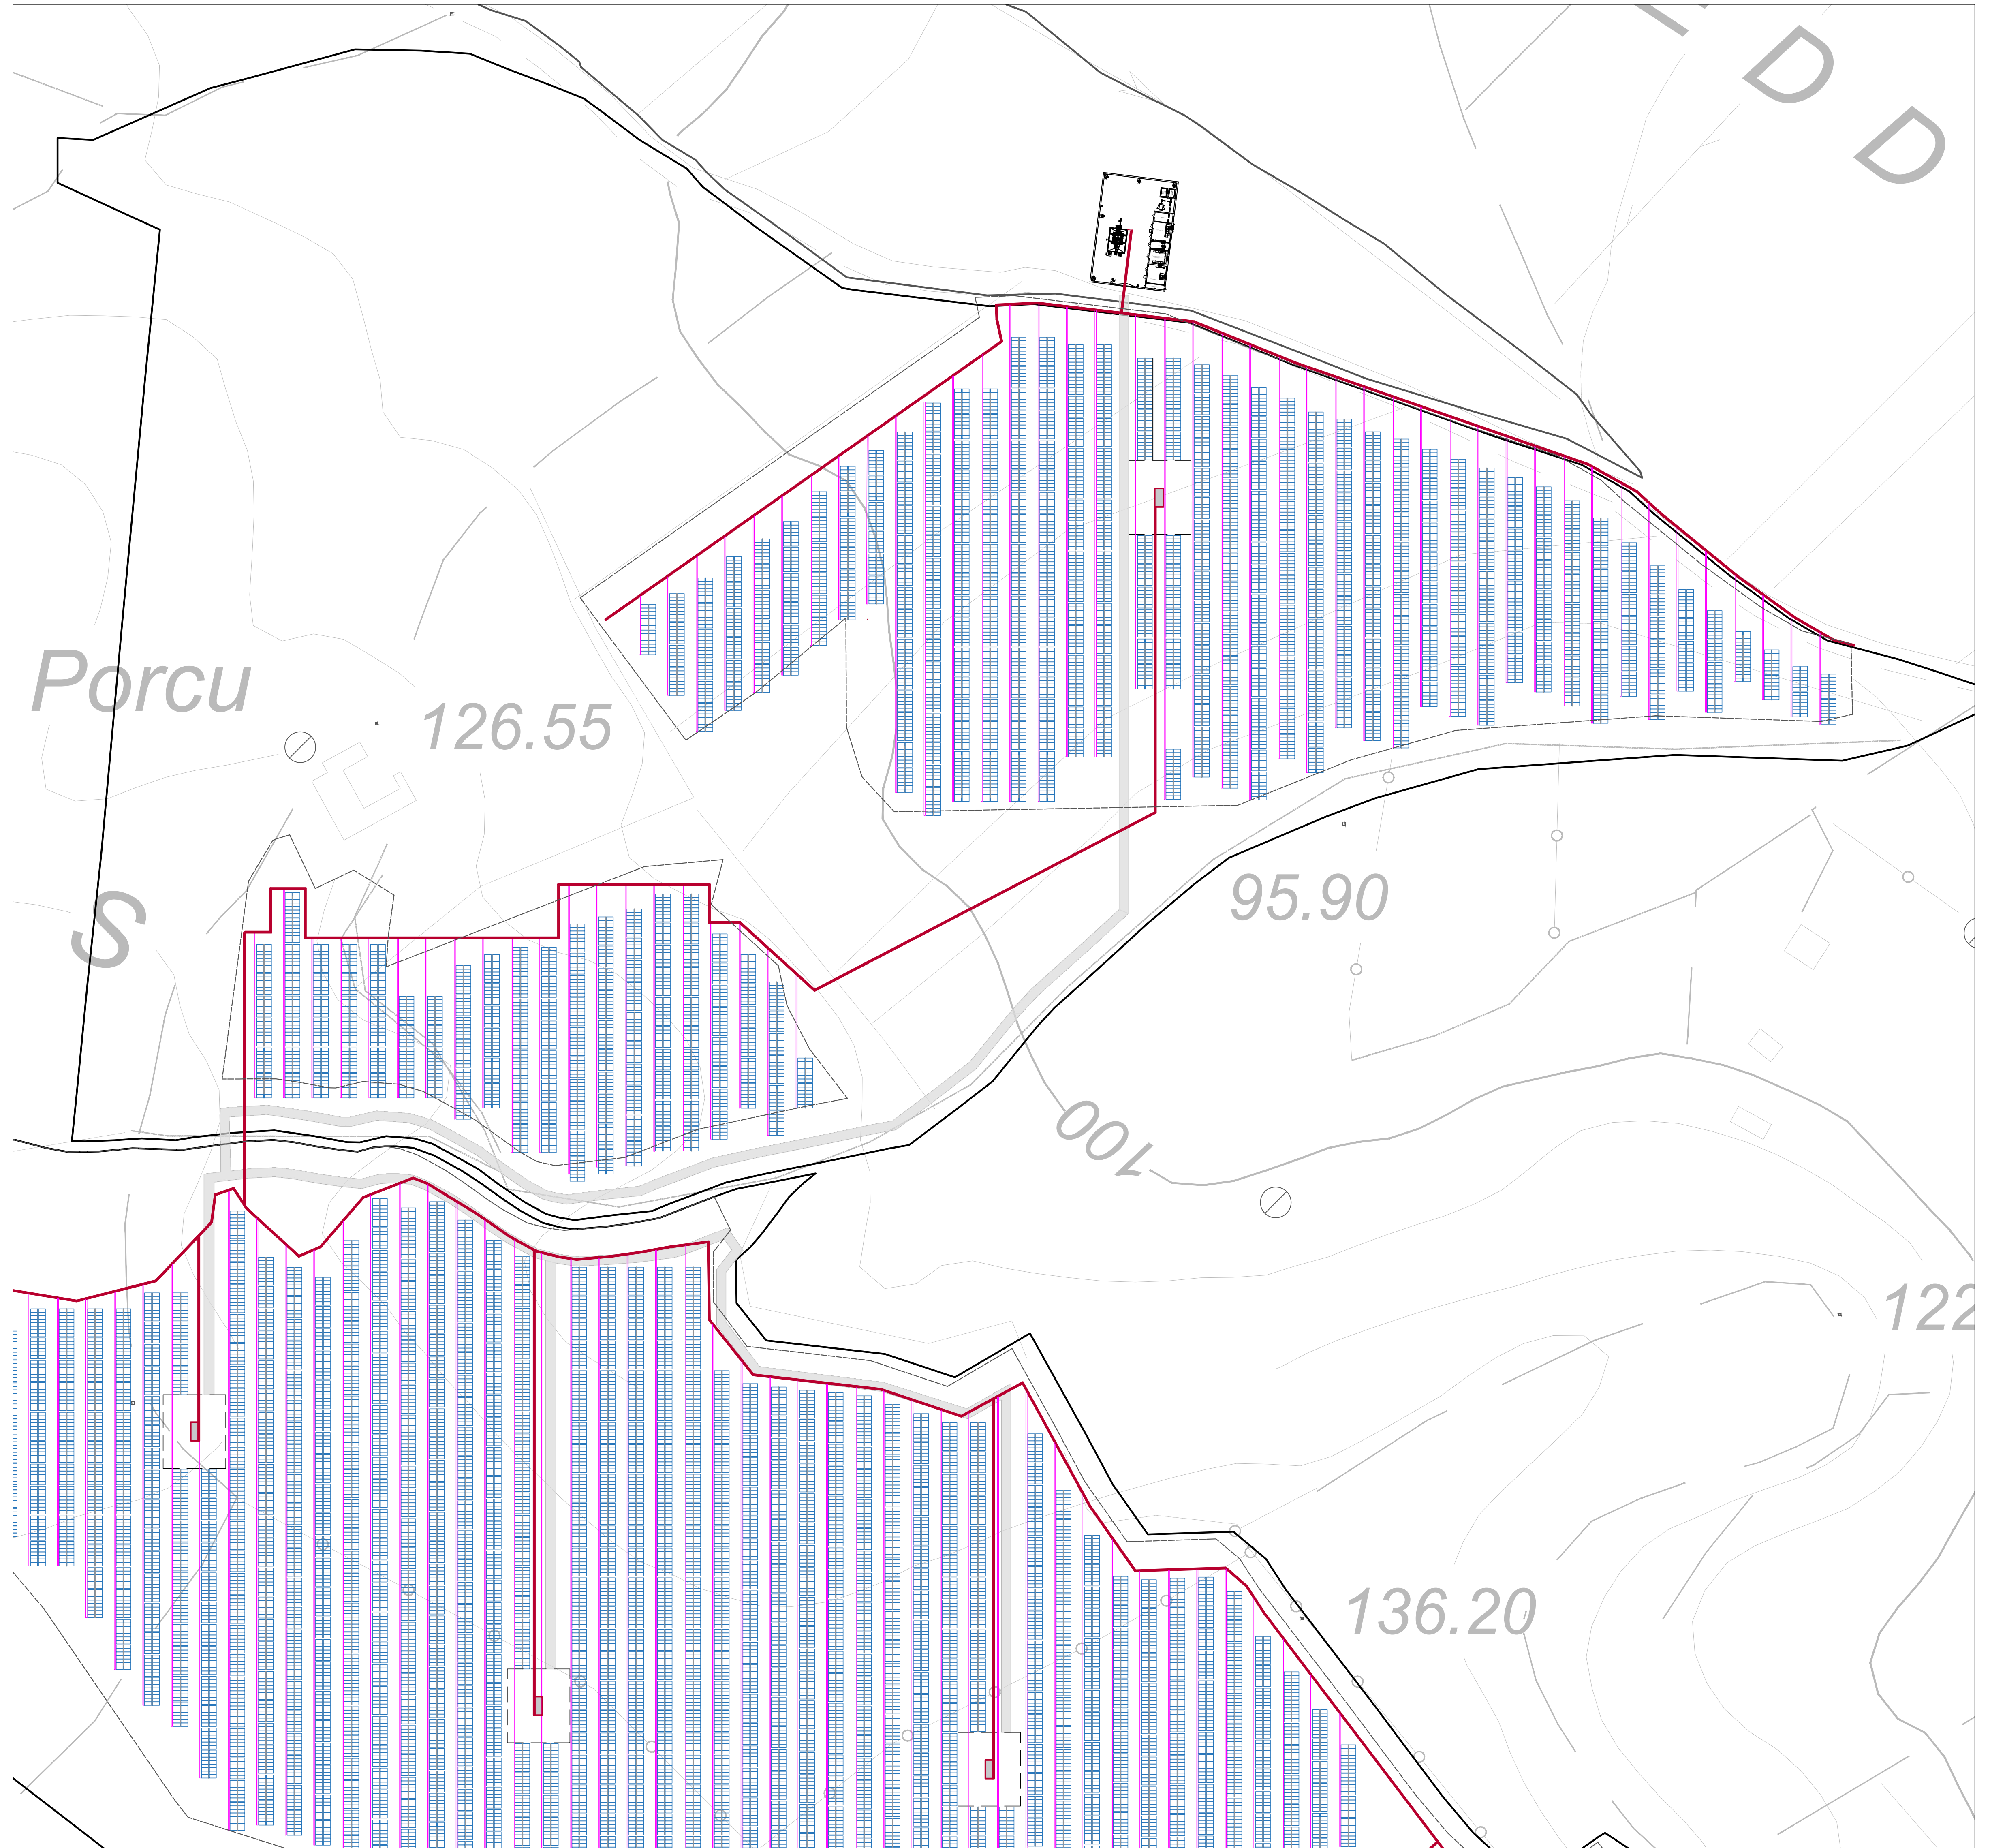

INSERIMENTO LAYOUT_PLANIMETRIA CAVIDOTTI

STUDIO ALCHEMIST
Ing. Stefano Floris - Arch. Cinzia Nieddu

Via Isola San Pietro 3 - 09126 Cagliari (CA)
Via Semplice Spano 10 - 07026 Olbia (OT)
stefano.floris@studioalchemist.it
cinzia.nieddu@studioalchemist.it
www.studioalchemist.it

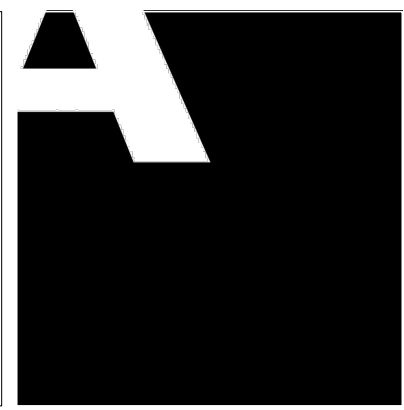

COMUNE DI VALLERMOSA

OGGETTO
REALIZZAZIONE DI IMPIANTO FOTOVOLTAICO A TERRA
12,84 MW - TIPO A INSEGUIMENTO MONOASSIALE
"VALLERMOSA 2"

COMMITTENTE
ENERGYVALLERMOSA2 S.R.L.
Via Semplice Spano 10 - 07026 Olbia (SS)

PROGETTO DEFINITIVO

ELABORATO
INQUADRAMENTO TERRITORIALE SU CTR -
CAMPIONAMENTI TERRE E ROCCE DA SCAVO PER
CAVIDOTTI PLANIMETRIA USO DEL SUOLO

NUMERO ELABORATO
AU 23A
SCALA: 1 : 1000
DATA: LUGLIO 2023

3	Terza emissione			
2	Seconda emissione			
1	Prima emissione	Arch. Marco Cocco Norfo	Arch. Chiara Martis	Ing. Stefano Floris

REV.	DATA	DESCRIZIONE	REDATTO	CONTROLLATO	APPROVATO

CODICE COMMESSA	NOME FILE	DEF	IMPIANTI	00
		FASE PROGETTUALE	CATEGORIA	REV.

<p>STUDIO ALCHEMIST: Ing. Stefano Floris Arch. Cinzia Nieddu</p> <p>COLLABORATORI: Arch. Chiara Martis Arch. Valentina Madeddu Arch. Michela Melis Arch. Martina Sias Arch. Luigi Mereu Arch. Federico Senenti Arch. Marco Cocco Norfo Geol. Mario Strinna</p>	<p>PROGETTISTA - TIMBRO E FIRMA</p>	<p>PROGETTISTA - TIMBRO E FIRMA</p>
--	-------------------------------------	-------------------------------------