



PLANIMETRIA CON CERCHI DA 3 DIAMETRI

PLANIMETRIA CON CERCHI DA 5 DIAMETRI


PLANIMETRIA CON CERCHI DA 7 DIAMETRI

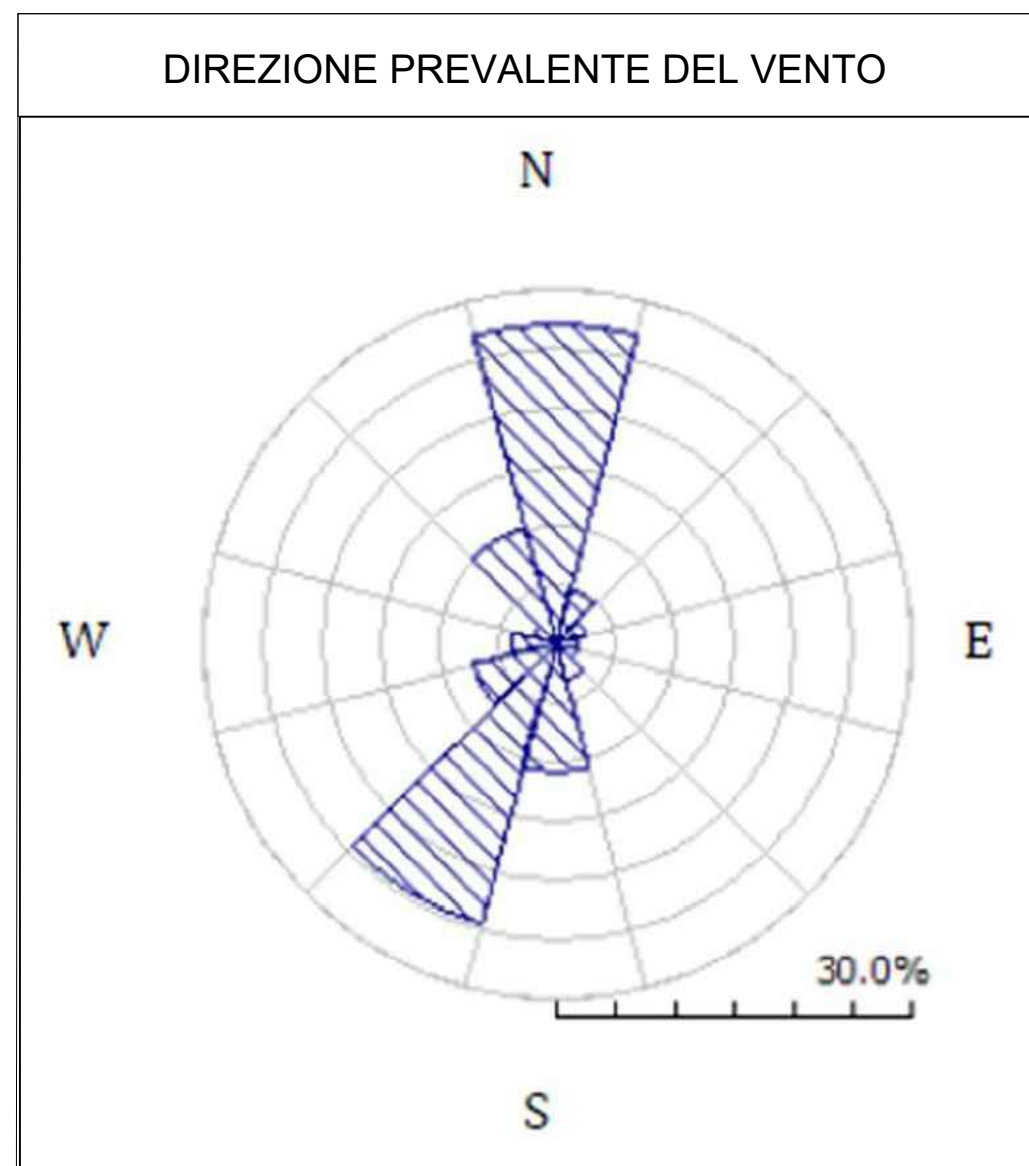


IMPIANTO EOLICO MONTAZZOLI - IR8
LOCALITA' tra "Monte Fischietto", "Colle Lettiga", "Monte di Mezzo"

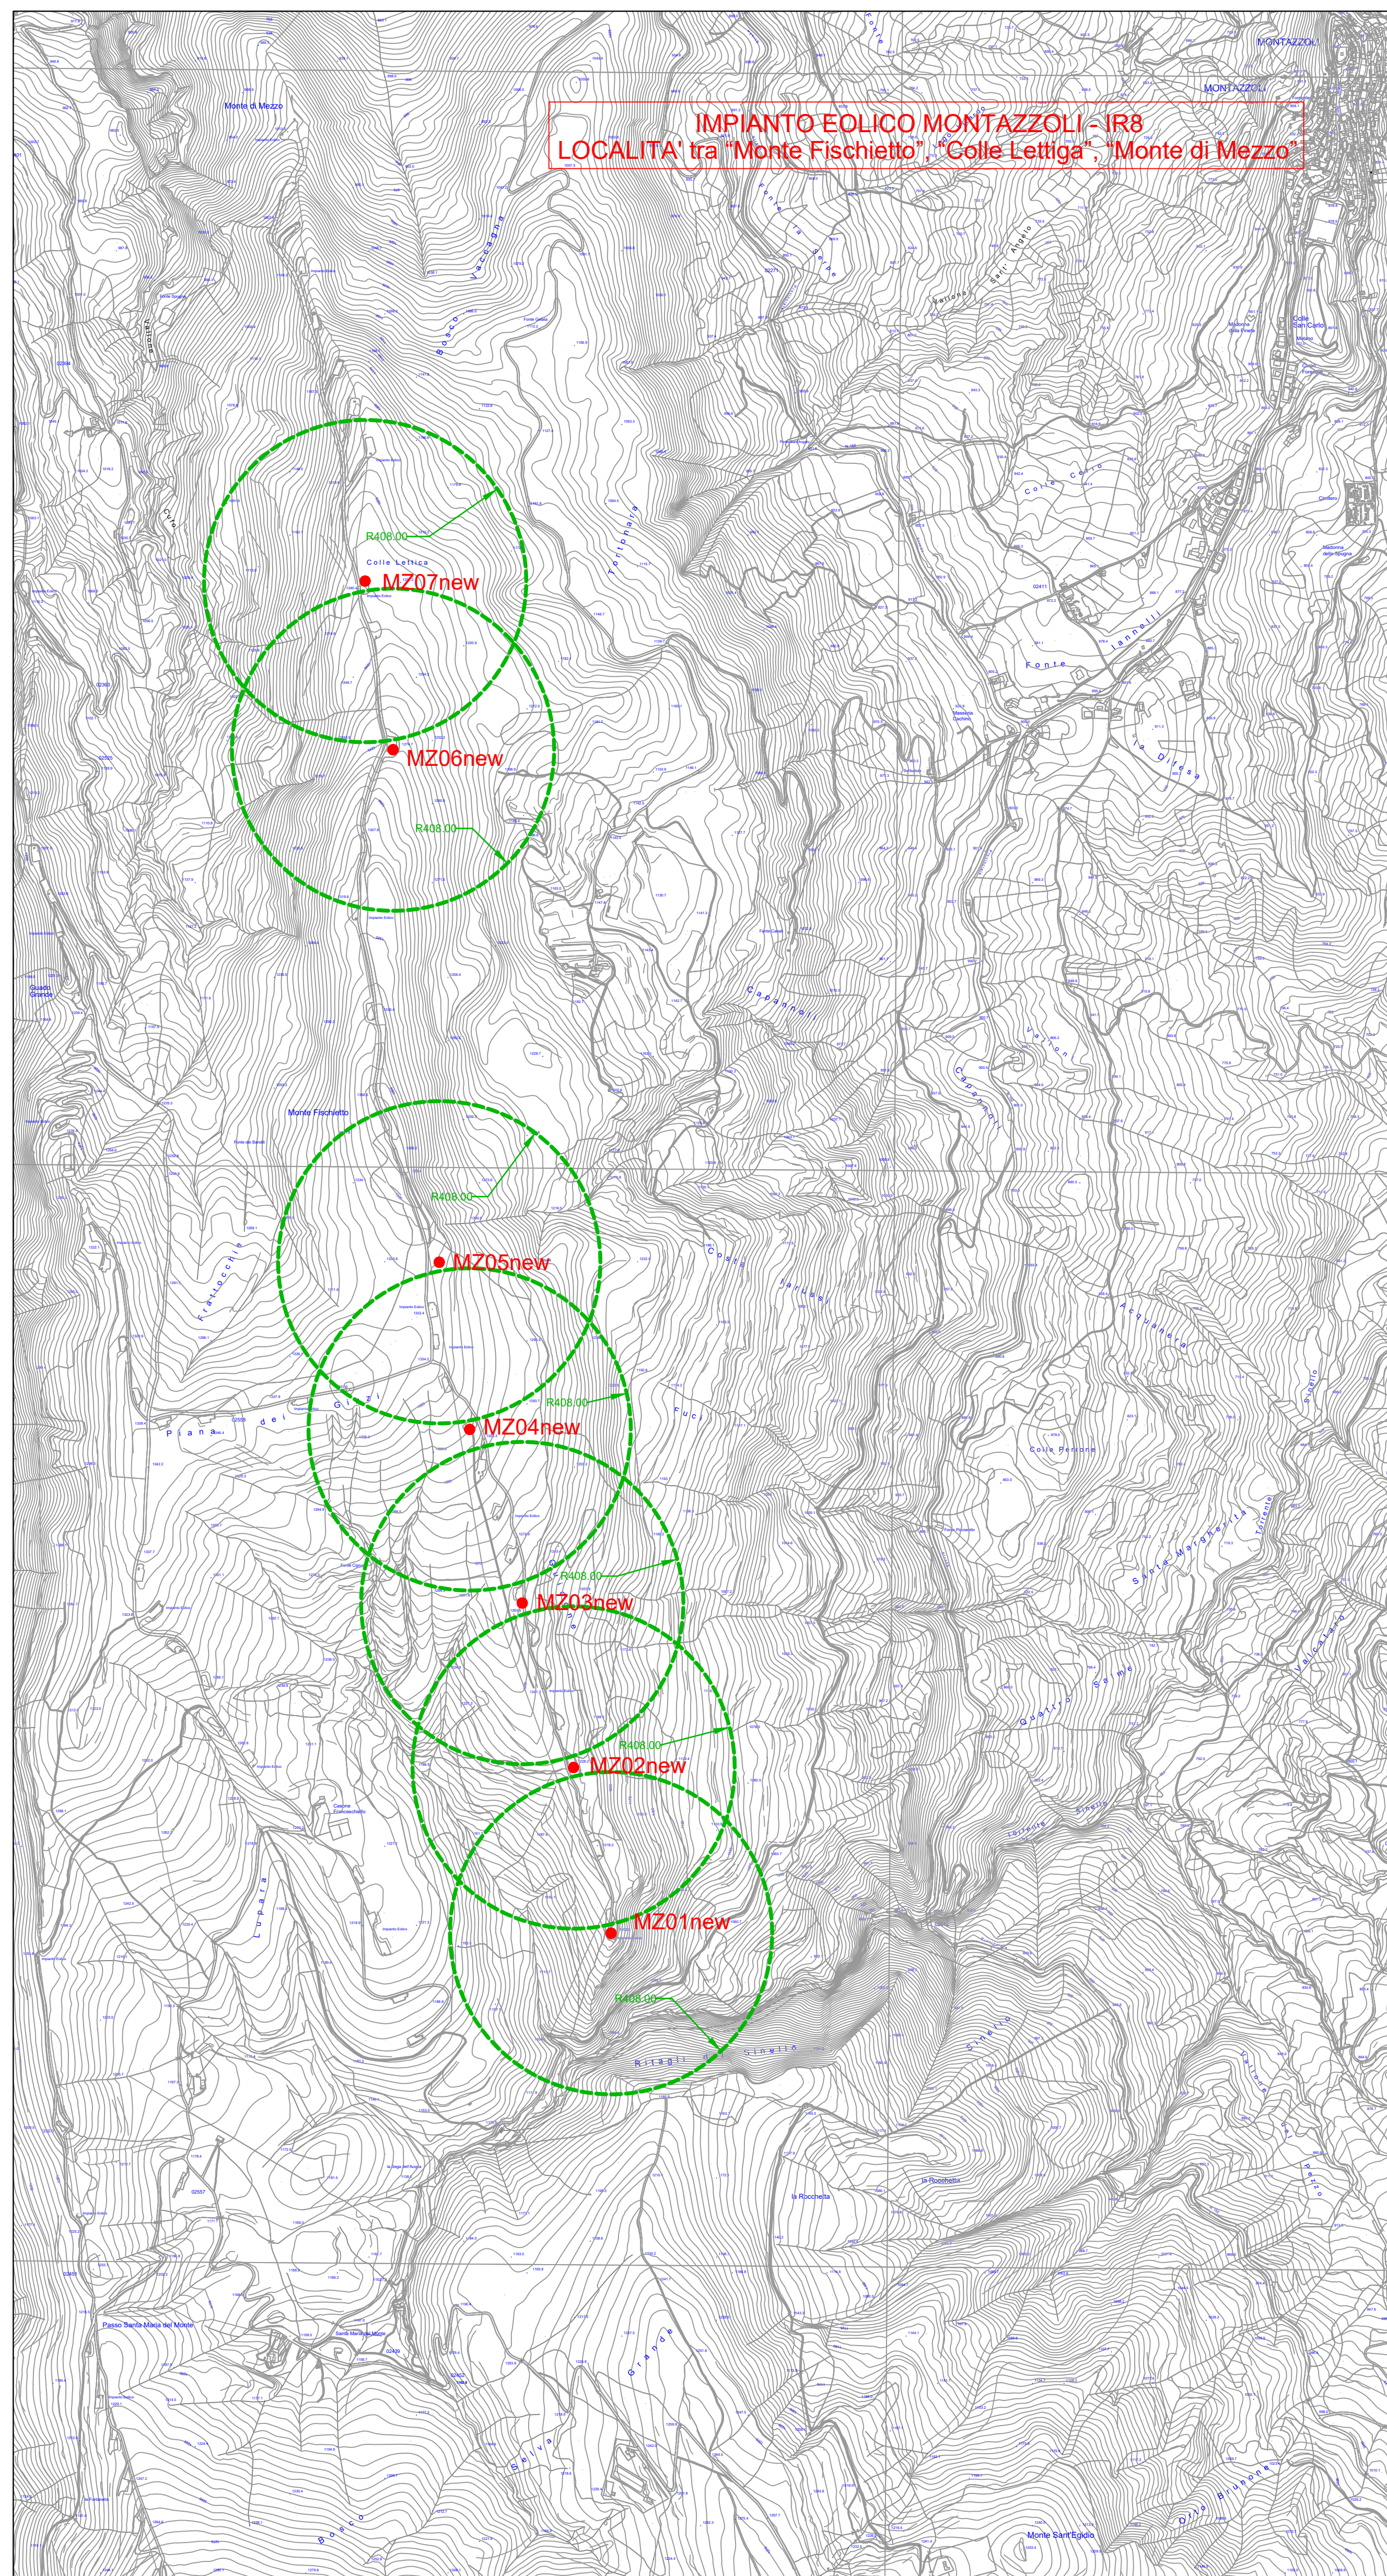

IMPIANTO EOLICO MONTAZZOLI - IR8
LOCALITA' tra "Monte Fischietto", "Colle Lettiga", "Monte di Mezzo"

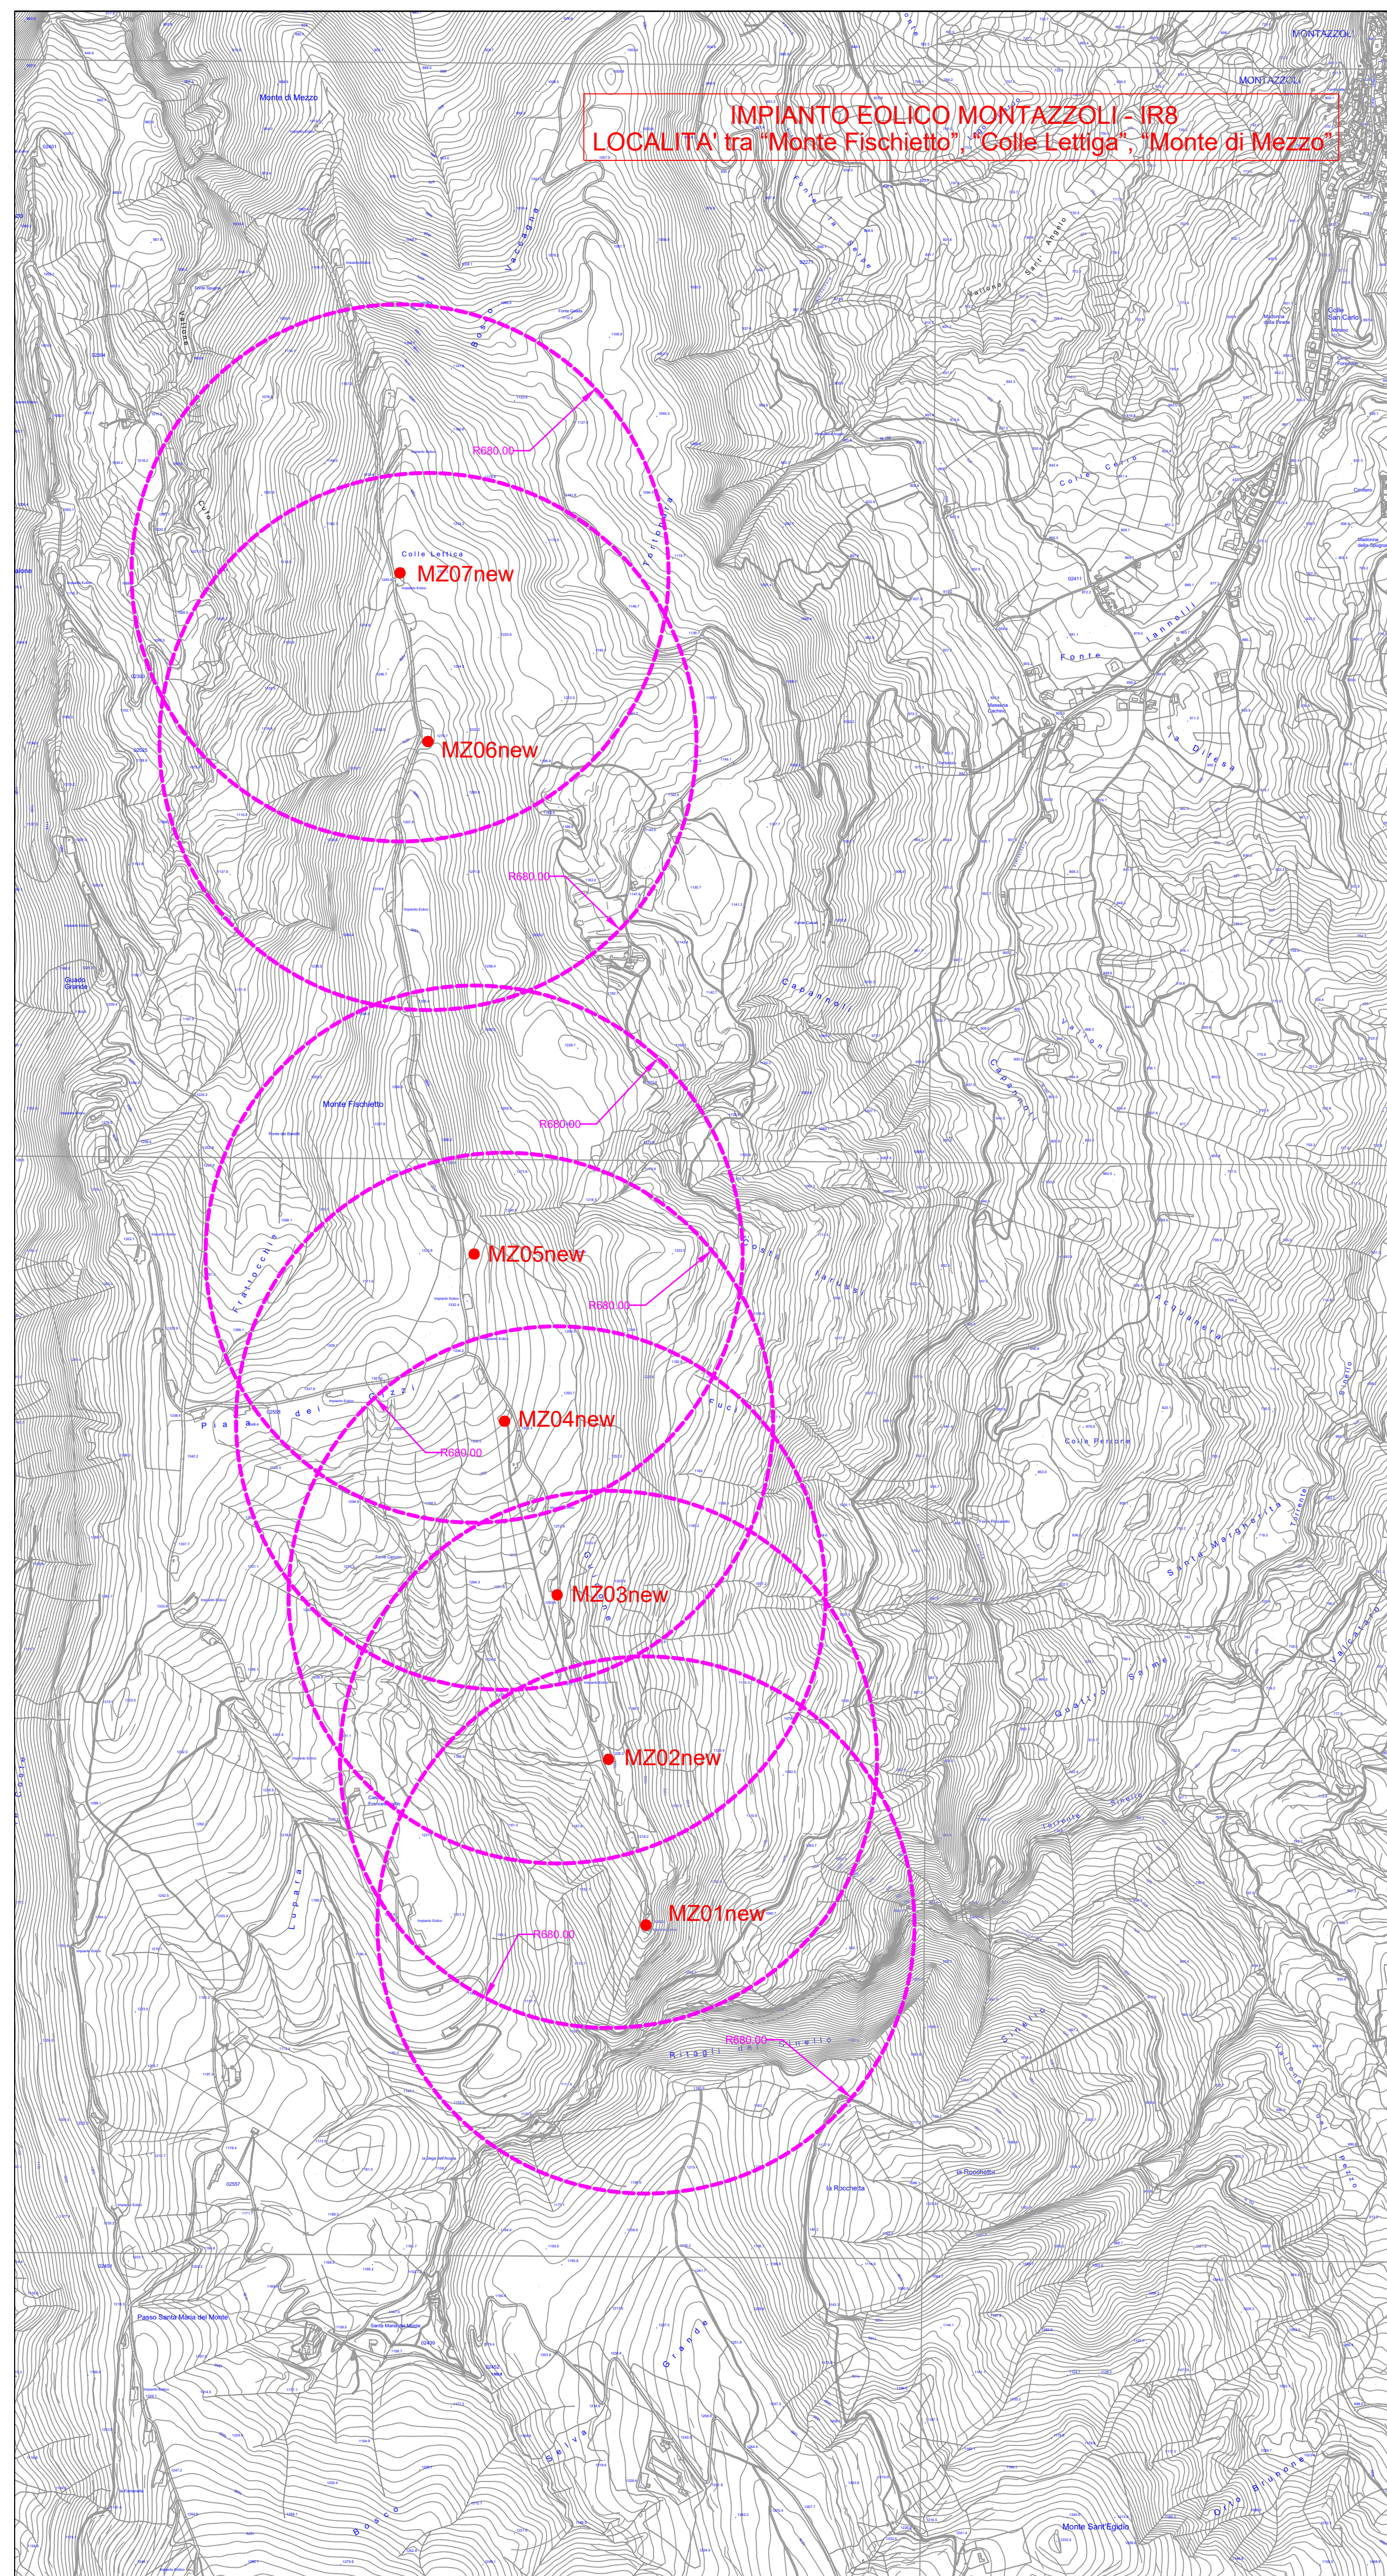

IMPIANTO EOLICO MONTAZZOLI - IR8
LOCALITA' tra "Monte Fischietto", "Colle Lettiga", "Monte di Mezzo"

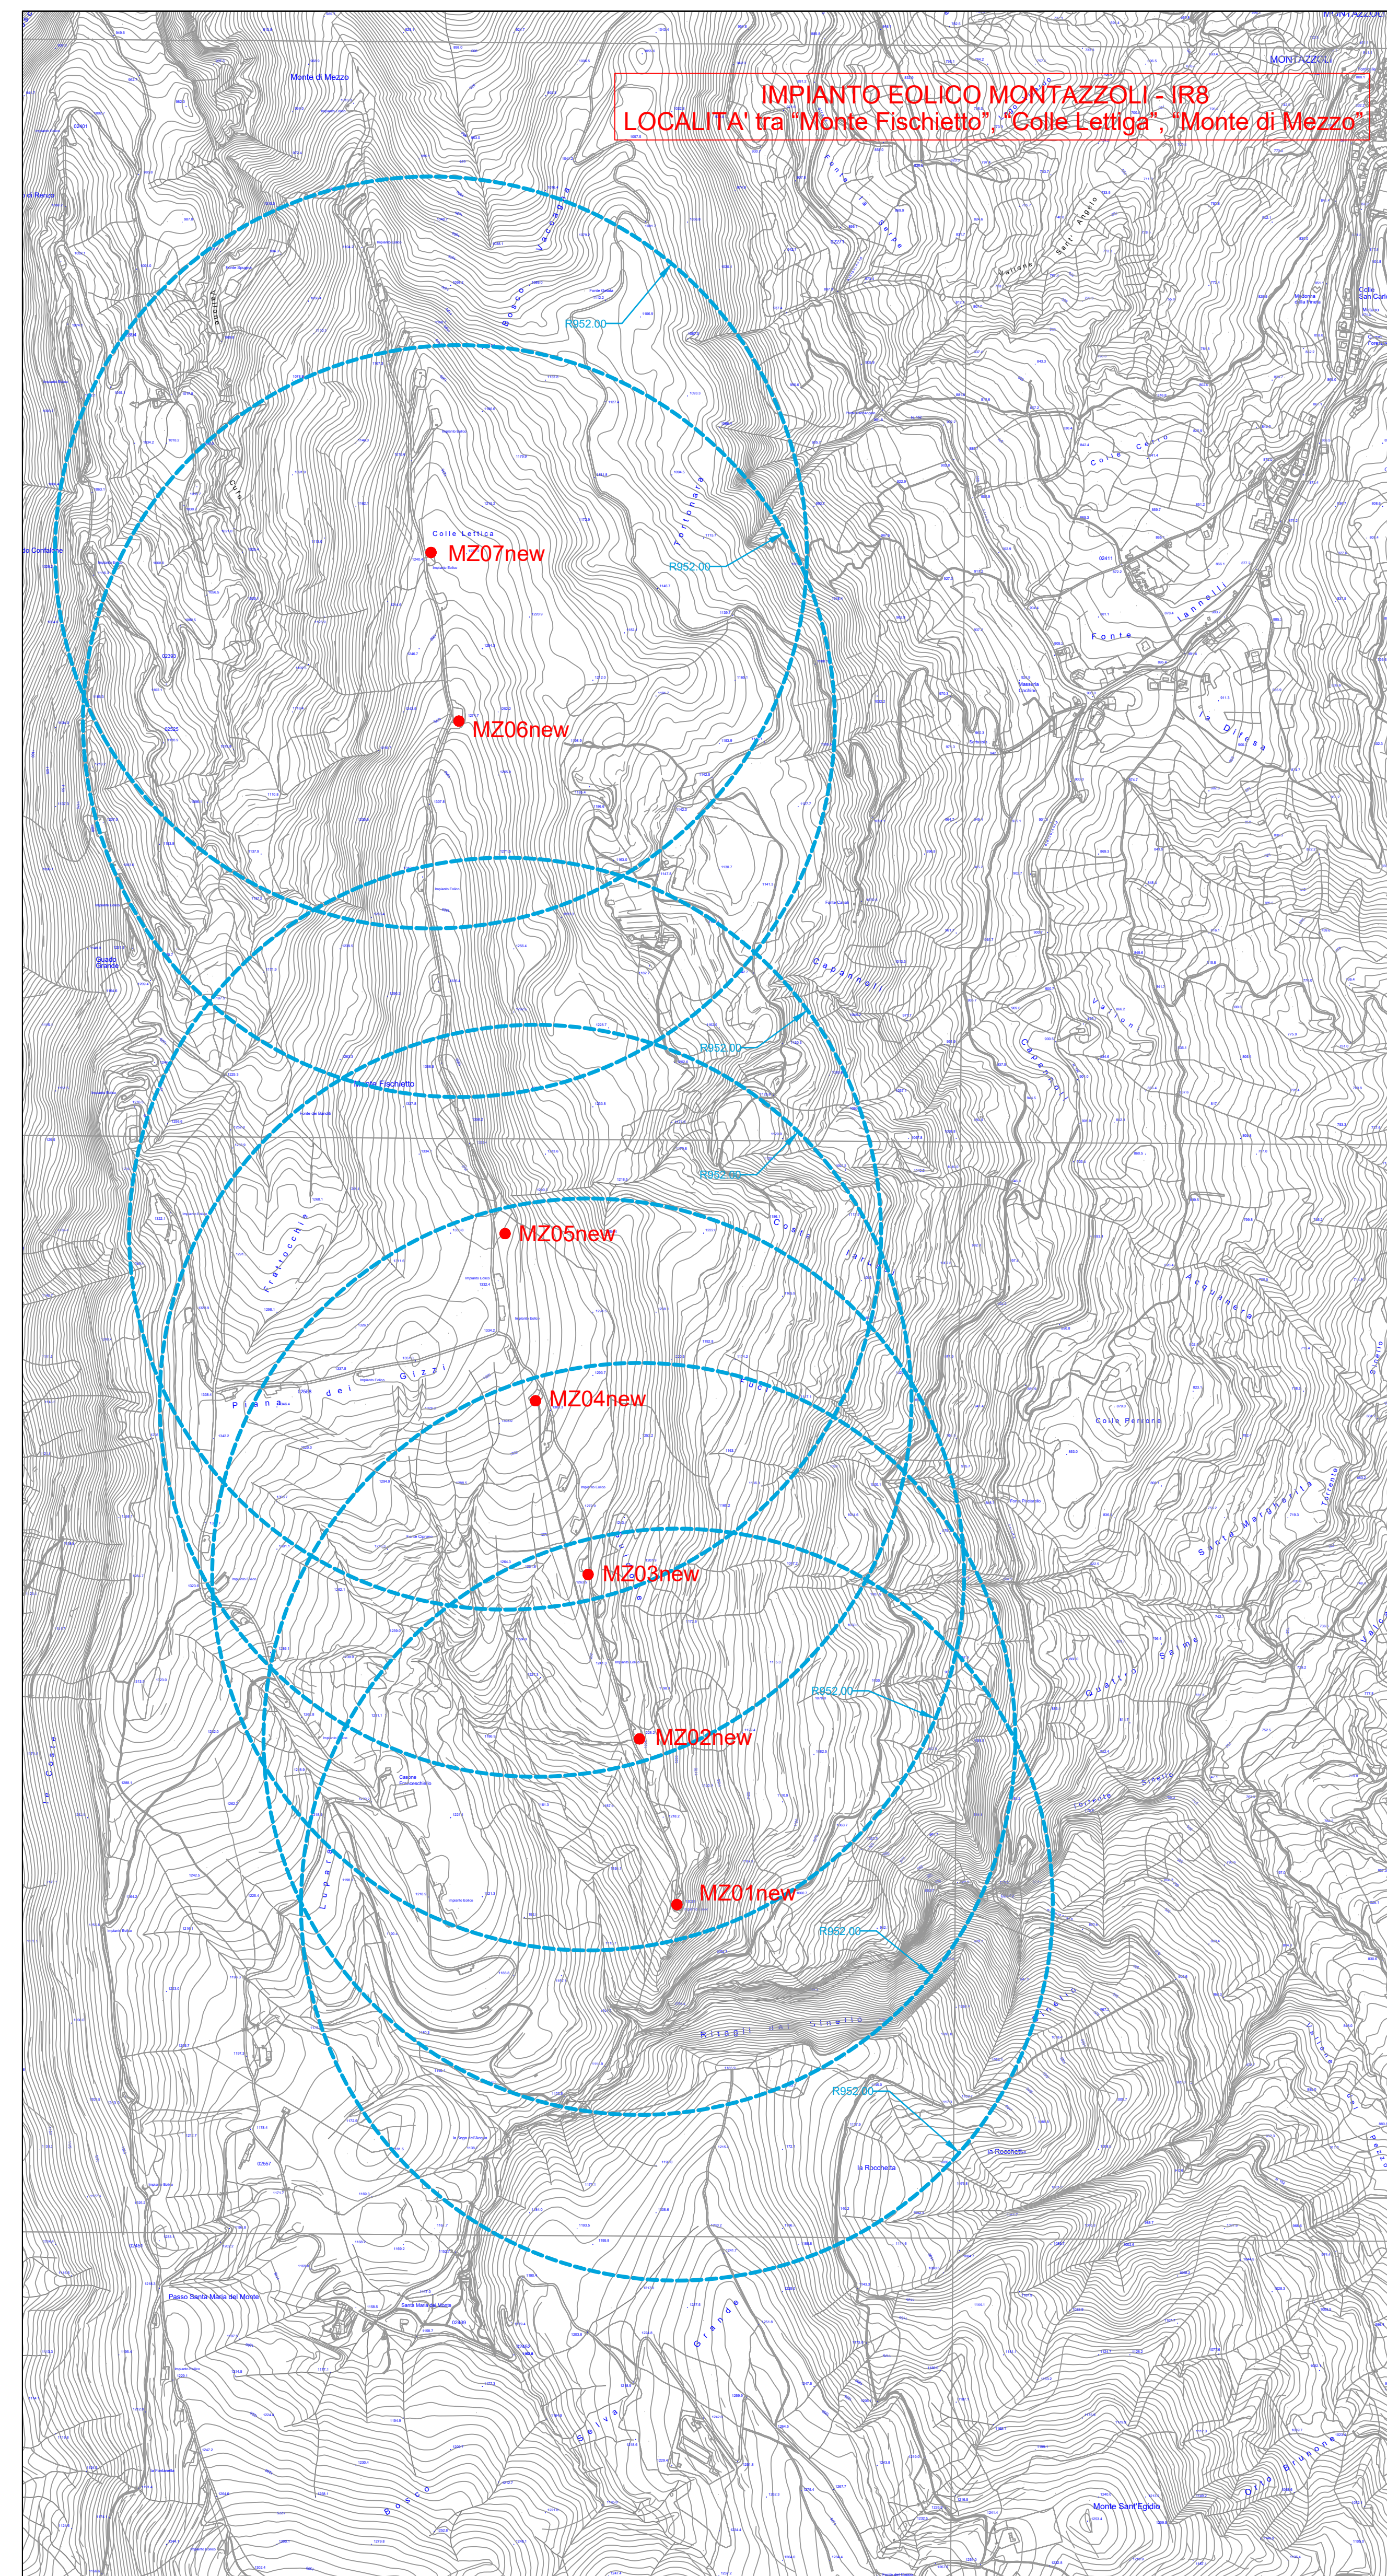

LEGENDA

- AEROGENERATORI NUOVI (REPOWERING)
- CERCHIO 3 DIAMETRI - 408 metri
- CERCHIO 5 DIAMETRI - 680 metri
- CERCHIO 7 DIAMETRI - 952 metri

REGIONE ABRUZZO

Comune di
MONTAZZOLI
(Prov. di Chieti)

P.zza Citta' dell'Acqua 1 - 66030 - Montazzoli (CH)
Telefono 0872 240128 Fax 0872 240133

COMMITTENTE: Edison Rinnovabili Spa
Sede Legale: Foro Buonaparte, 11 - 20121 MILANO
Tel. +39 02 62211 - PEC: rinnovabili@pec.edison.it

Oggetto:
ADEGUAMENTO TECNICO IMPIANTO EOLICO
MEDIANTE INTERVENTO DI REPOWERING DELLE TORRI ESISTENTI
E RIDUZIONE NUMERICA DEGLI AEROGENERATORI
- INTERVENTO IR8 -

PROGETTO DEFINITIVO

PLANIMETRIA CTR CON CERCHI CONCENTRICI

Il Progettista
(Ing. Antonio Scutti)

STUDIO TECNICO DI INGEGNERIA
Contrada Tomassetti, 46 - 66040 PERANO (CH)
Tel./Fax 0872/296000 - C.A.B. 0872/296000
Pec: stt@stt.it - E-mail: stt@stt.it

SCALA	1:10000	TAVOLA	1.1.f
DATA	24/10/2023		
Rev.			

PLANIMETRIA CTR CON CERCHI CONCENTRICI
Scala 1:10000

