
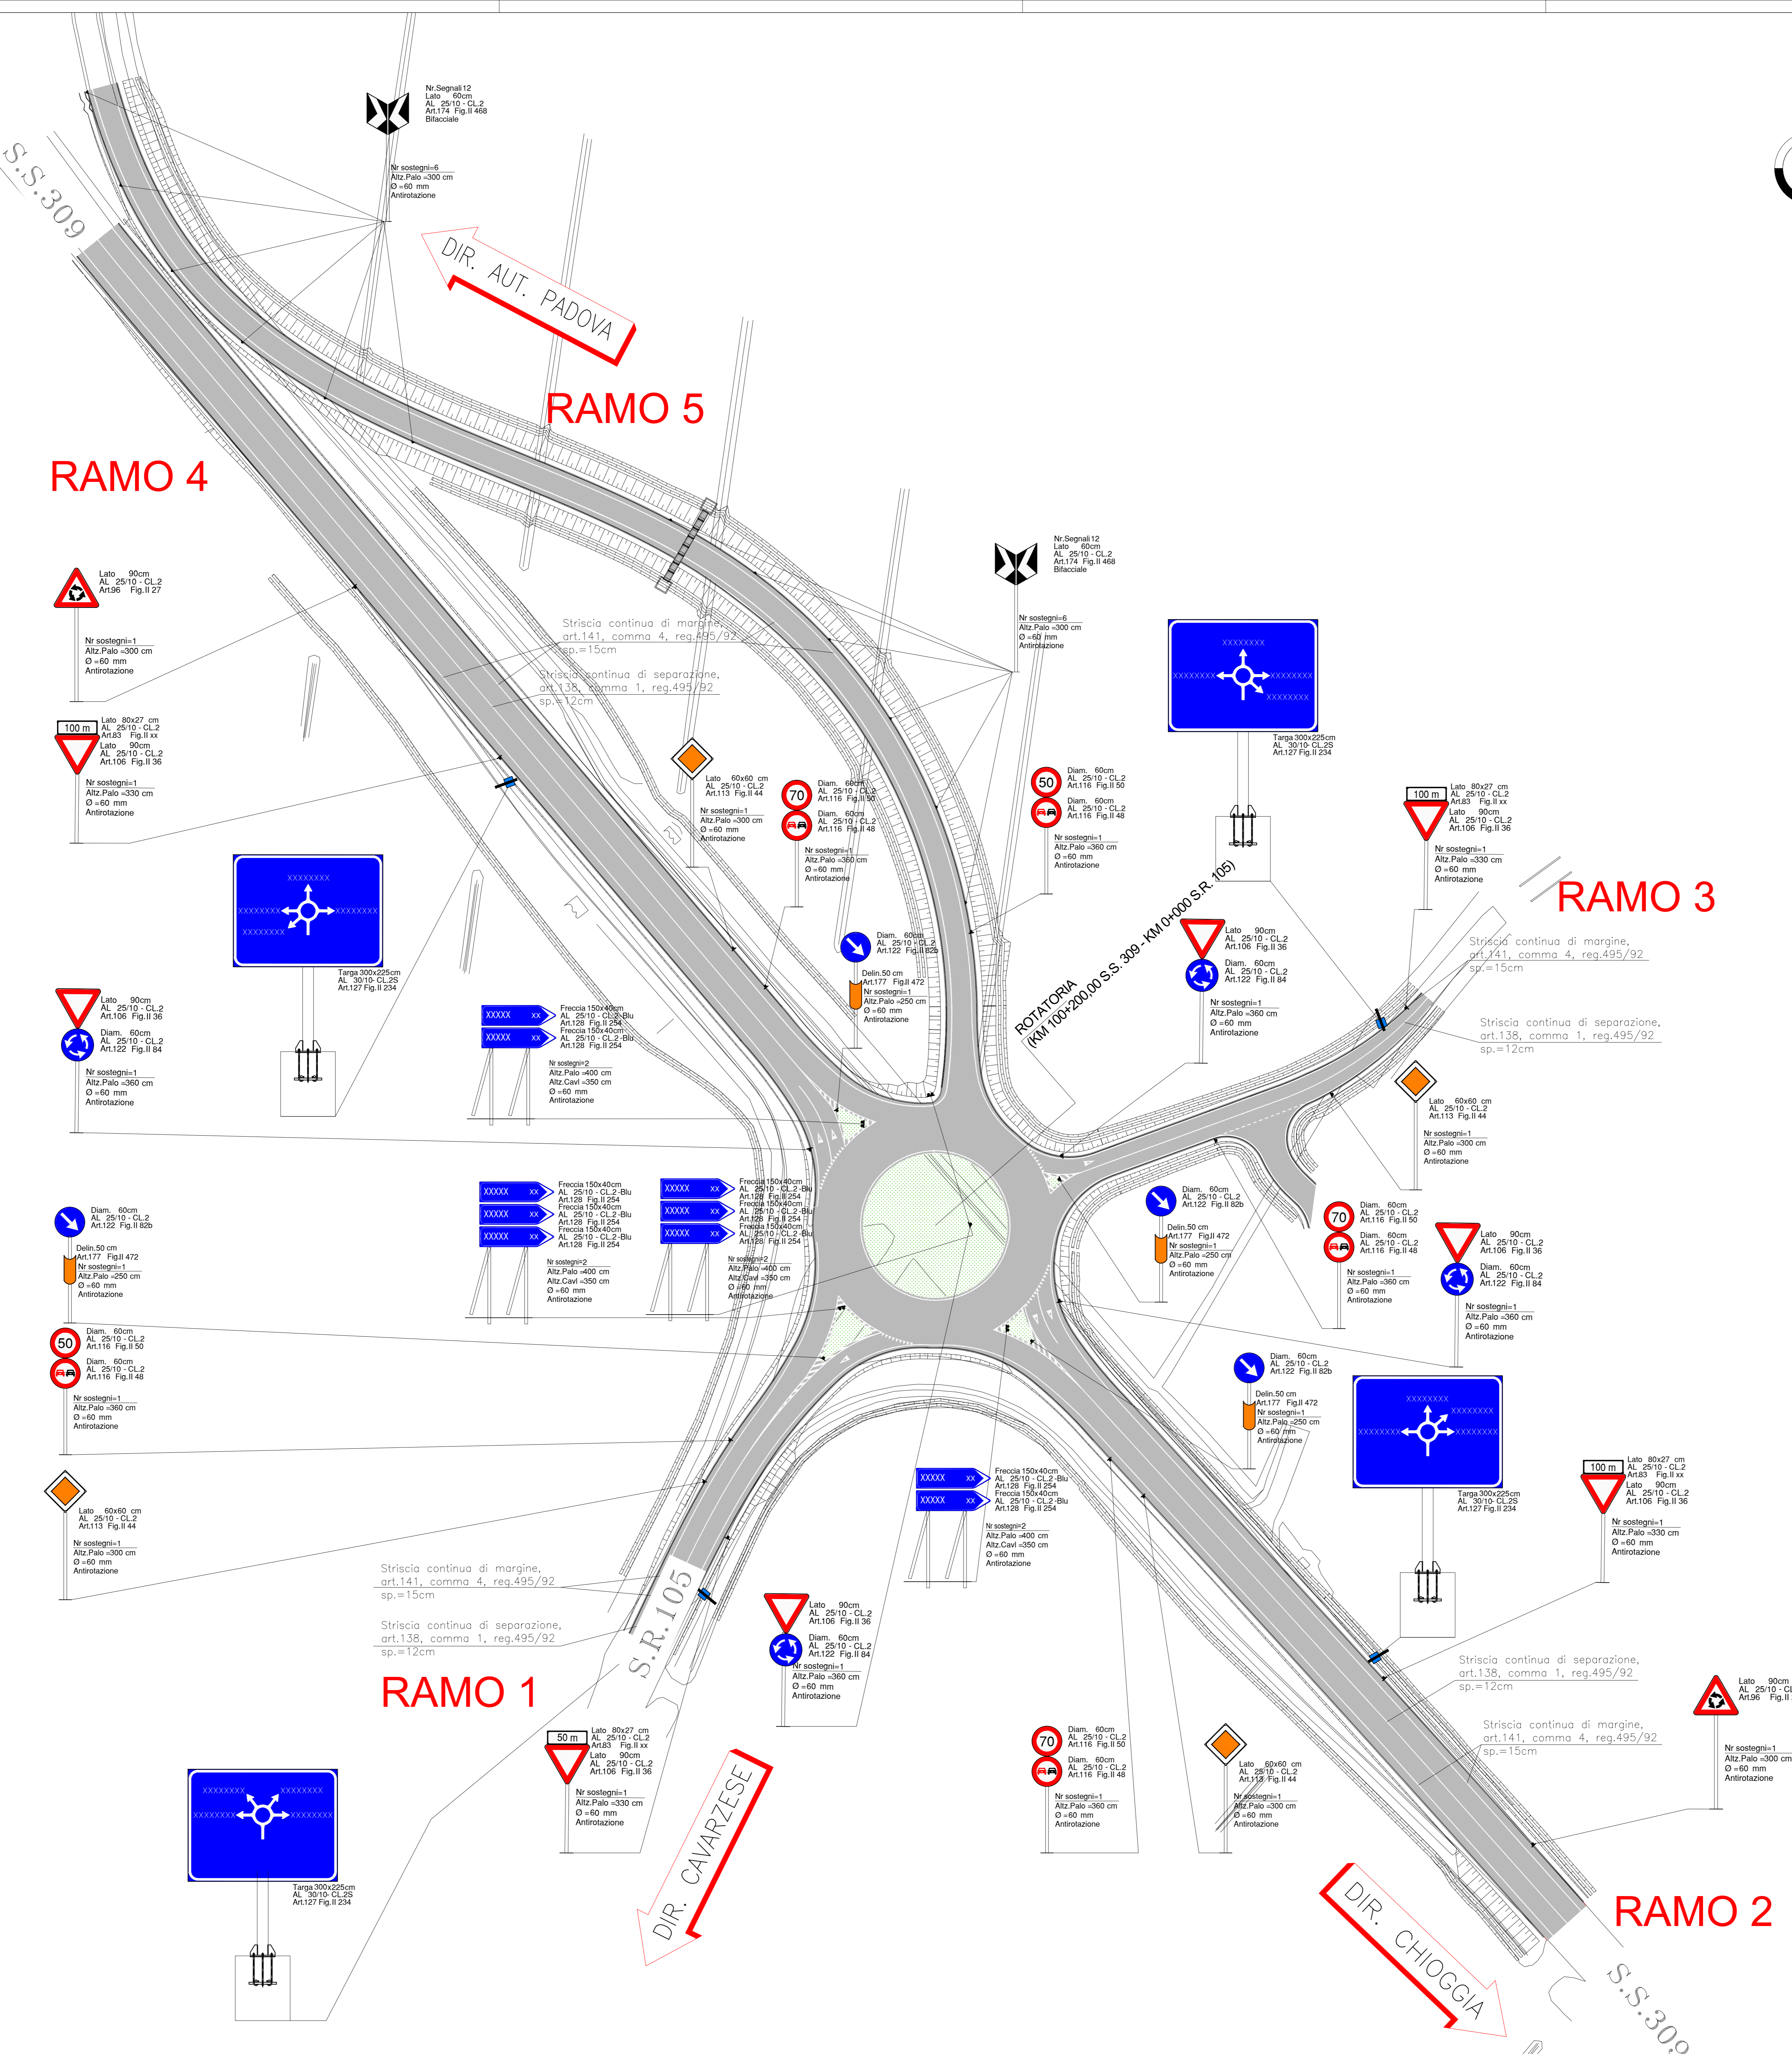


DIR. VENEZIA

DIR. AUT. PADOVA

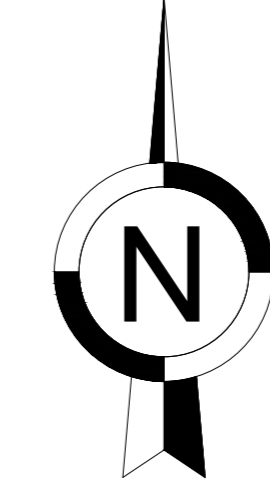

Sanas
GRUPPO FS ITALIANE

Struttura territoriale Veneto e Friuli Venezia Giulia

PROGETTO DEFINITIVO/PRE ESECUTIVO
INTERSEZIONE A ROTATORIA TRA LA
SS309 "Romea" al KM 100+200 e la SR 105 al KM 0+000

PROGETTO DEFINITIVO

PROGETTISTA Ing. Giuseppe Molino	ASSISTENZA ALLA PROGETTAZIONE FRANCHETTI BRODIE DIAGNOSTICS AND PREDICTIVE MAINTENANCE DIRETTORE TECNICO Ing. Paolo Franchetti
VISTO: IL RESPONSABILE DEL PROCEDIMENTO Ing. Umberto Vissuto	COORDINATORE PER LA SICUREZZA IN FASE DI PROGETTAZIONE Ing. Paolo Franchetti

PLANIMETRIA DI PROGETTO DELLA SEGNALETICA

REV.	DESCRIZIONE	DATA	REDATTO	VERIFICATO	APPROVATO
A	EMISSIONE	28 Febbr. 2022	Ing. Paolo Franchetti	Ing. Francesco Zaccaroni	Ing. Paolo Franchetti
B	REMISSIONE A VALLE DI ESITI CADS	28 Dicem. 2022	Ing. Paolo Franchetti	Ing. Francesco Zaccaroni	Ing. Paolo Franchetti
C					
D					