
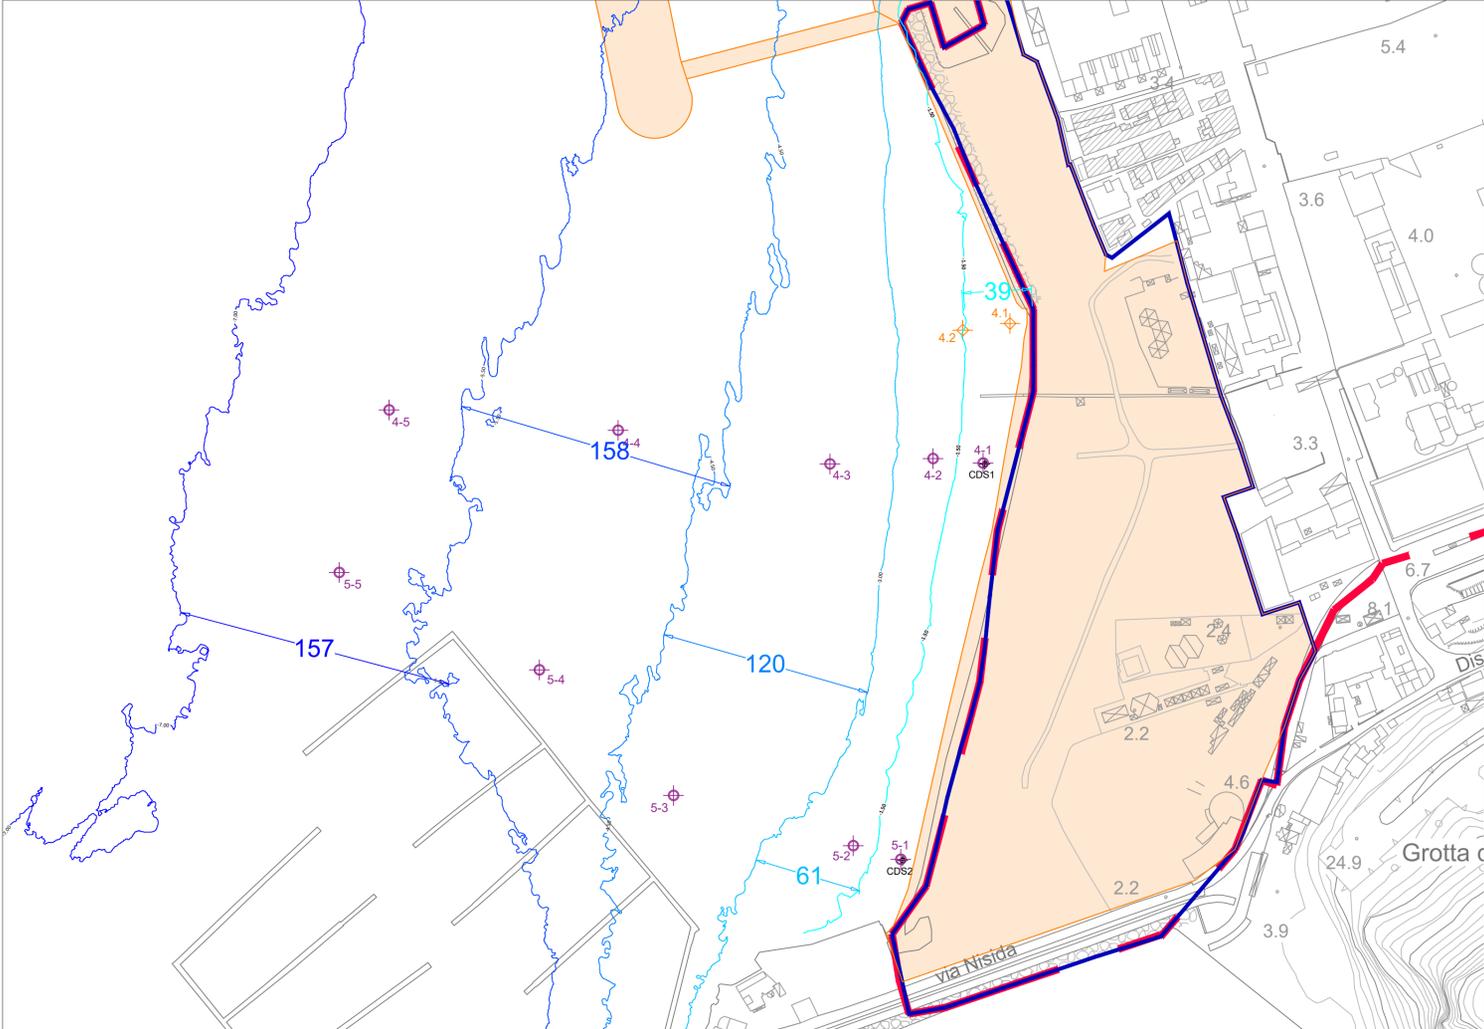


Key Plan

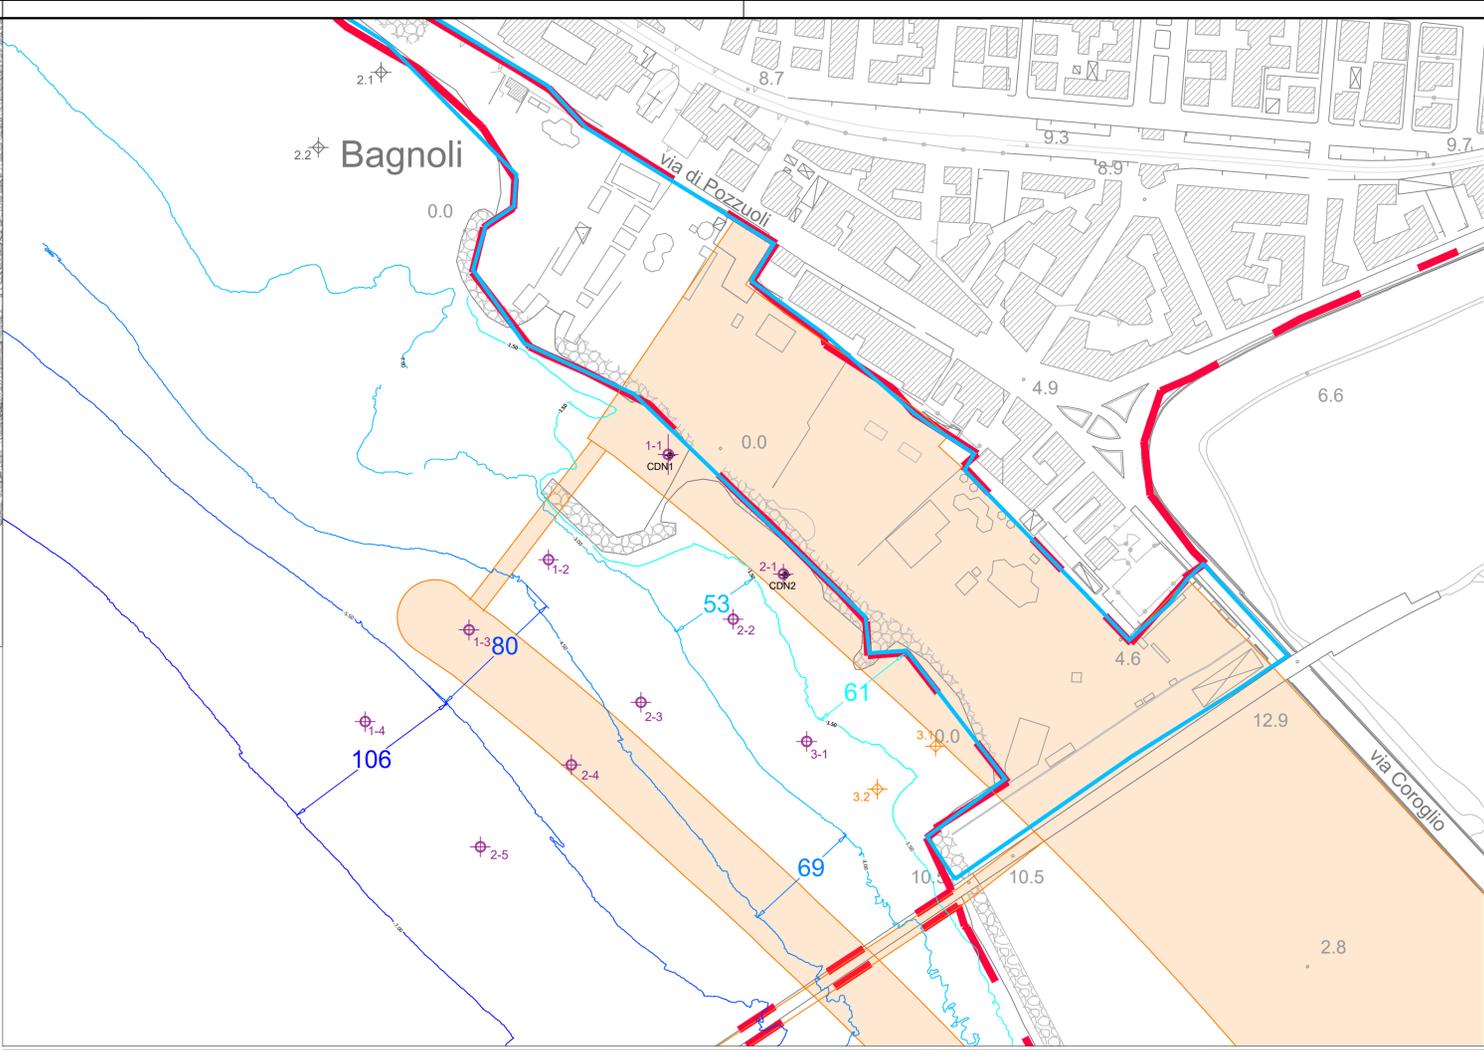

LEGENDA

- Perimetro SRIN aree a terra
  - Perimetro Arenile Sud (ex PFTE)
  - Perimetro Arenile Nord (ex PFTE)
  - Configurazione della nuova Linea di riva e sistemi di confinamento
  - ⊕ CDNx-CDSx
  - ⊕ 3-x
  - ⊕ 2,x
  - ⊕ 2-x
  - -1.50
  - -3.00
  - -4.50
  - -5.50
  - -7.00
  - | 61
  - | 53
  - | 69
  - | 80
  - | 106
- Prelievi sulla colonna d'acqua - PdCC AS2 2023
  - Prelievi sulla colonna d'acqua - AS19 2021
  - Prelievi sulla colonna d'acqua - AS19 2021 esterni all'area di progetto
  - Prelievi sulla colonna d'acqua - PdC 2023
  - Batimetrica -1,5 m slm
  - Batimetrica -3 m slm
  - Batimetrica -4,5 m slm
  - Batimetrica -5,5 m slm
  - Batimetrica -7 m slm
  - Distanza tra LdR e batimetrica -1,5 m slm
  - Distanza tra batimetriche -1,5 m e -3 m slm
  - Distanza tra batimetriche -3 m e -4,5 m slm
  - Distanza tra batimetriche -4,5 m e -5,5 m slm
  - Distanza tra batimetriche -5,5 m e -7 m slm

FSC **AREA DI RILEVANTE INTERESSE DI BAGNOLI - COROGLIO (NA)**

PIANO DI SVILUPPO E COESIONE DEL MINISTERO DELL'AMBIENTE E DELLA SICUREZZA ENERGETICA  
D.P.C.M. 15.10.2015  
Interventi per la bonifica ambientale e rigenerazione urbana dell'area di Bagnoli - Coroglio.

APPALTO MISTO DI SERVIZI DI INGEGNERIA E ARCHITETTURA PER LA PROGETTAZIONE DEFINITIVA E COORDINAMENTO DELLA SICUREZZA IN FASE DI PROGETTAZIONE PER APPALTO INTEGRATO, COMPRENSIVO DI SERVIZI DI INDAGINI E DI LAVORI DI TEST DI DIMOSTRAZIONE TECNOLOGICA, OLTRE AI SERVIZI DI DIREZIONE DEI LAVORI E DI COORDINAMENTO DELLA SICUREZZA IN FASE DI ESECUZIONE, AFFERENTE ALL'INTERVENTO DENOMINATO "RIMOZIONE COLMATA, BONIFICA DEGLI ARENILI EMERSI "NORD" E "SUD" E RISANAMENTO E GESTIONE DEI SEDIMENTI MARINI COMPRESI NELL'AREA DI RILEVANTE INTERESSE NAZIONALE DI BAGNOLI-COROGLIO" (NA)  
CIG: 87792756EA - CUP: C65E19000350001 - CUP: C65E19000390001



STAZIONE APPALTANTE <b>INVITALIA</b>	RESPONSABILE UNICO DEL PROCEDIMENTO: Ing. Lorenzo MORRA		
	RAGGRUPPAMENTO TEMPORANEO _PROGER S.p.A. (mandataria) _AMBIENTE S.p.A. _RNA CONSULTING S.p.A. _ARCADIS ITALIA S.r.l. Coordinatore della Progettazione e Responsabile della Integrazione delle Relazioni Specialistiche PMI _Ing. M. Batzani (RNA) Responsabile Pianaggio, Ambiente, Naturalizzazione, Agroalimentare, Zootecnica, Ruralità, Foreste (CAT.P.03) _Ing. L. Rossi (ARCADIS) _Ing. G. Scarfetta (PROGER)	_FINALCA INGEGNERIA S.r.l. _SIA S.r.l. _DHS SRL A SOCCO UNICO _ASPS Servizi Archeologici s.n.c. _Ing. G. Morlando (FINALCA) _Ing. C. Di Michele (PROGER)	Responsabile Rilevi _Geol. L. Bignotti (AMBIENTE) Responsabile Idroge _Geol. M. Marrocco (AMBIENTE) Resp. Test dimostrazione Tecno. _Rimozione Sedimenti _Geol. R. Costa (ARCADIS) Resp. Test dimostrazione Tecno. _Capping _Geol. P. Mauri (AMBIENTE)
Funzione Servizi di Ingegneria	_Ing. M. Batzani (RNA) _Ing. A. Tomarchio (RNA) _Architettura _Dott. F. Tiboni (ASPS) Responsabile Panoramistica _Ing. F. Tamburini (AMBIENTE)	Responsabile Impianti (CAT. I.B.06) _Ing. G. Morlando (FINALCA) Responsabile Acustica _Ing. C. Di Michele (PROGER) Responsabile Geologia _Geol. M. Santucci (PROGER)	Resp. Sicurezza in fase di Progettazione _Ing. N. Scarama (PROGER) BIM MANAGER _Geom. G. Pietrangeli (PROGER)
Direzione Area Tecnica Ambiente: Ing. Edoardo Robertella Stacul	_Ing. L. Bertoli (ARCADIS) Responsabile della Modellazione Numerica _Ing. A. Pedronchi (DHS)	_Ing. N. Scarama (PROGER)	Resp. Test dimostrazione Tecno. _Capping _Geol. P. Mauri (AMBIENTE)

ELABORATO		DATA	NOME	FIRMA
PLANIMETRIA CON INDICAZIONE DELLE GEOMETRIE DELLE SORGENTI OGGETTO DI VALUTAZIONE DEL RISCHIO - ACQUE MARINE		REDATTO 07/2023	M. Stoppa (ARCADIS)	
		VERIFICATO 07/2023	Ing. L. Rossi (ARCADIS)	
		APPROVATO 07/2023	Ing. Edoardo Robertella Stacul	
		DATA 07/2023		
REVISIONE	DATA	AGGIORNAMENTI	SCALA	
Rev. 0	20/07/2023	PRIMA EMISSIONE	1:1000	
Rev. 1	-	-		
Rev. 2	-	-		