



# SEZIONE A-A':

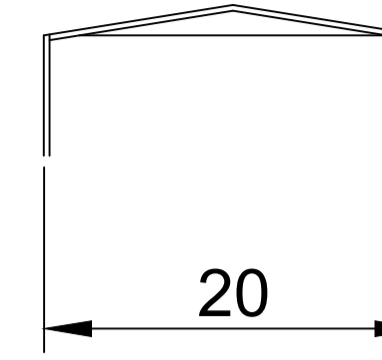

## LEGENDA:

- ① Guardiola
  - ② Infermeria
  - ③ Uffici
  - ④ Spogliatoi
  - ⑤ Impianto Vagliatura
  - ⑥ Impianto Frantumazione CLS
  - ⑦ Impianto trattamento acque
  - ⑧ Impianto Soil-Washing
- Viabilità di cantiere
  - Baia - Rifiuti
  - Baia - CLS
  - Baia - Sopravaglio
  - Area di scavo
  - Area bonificata

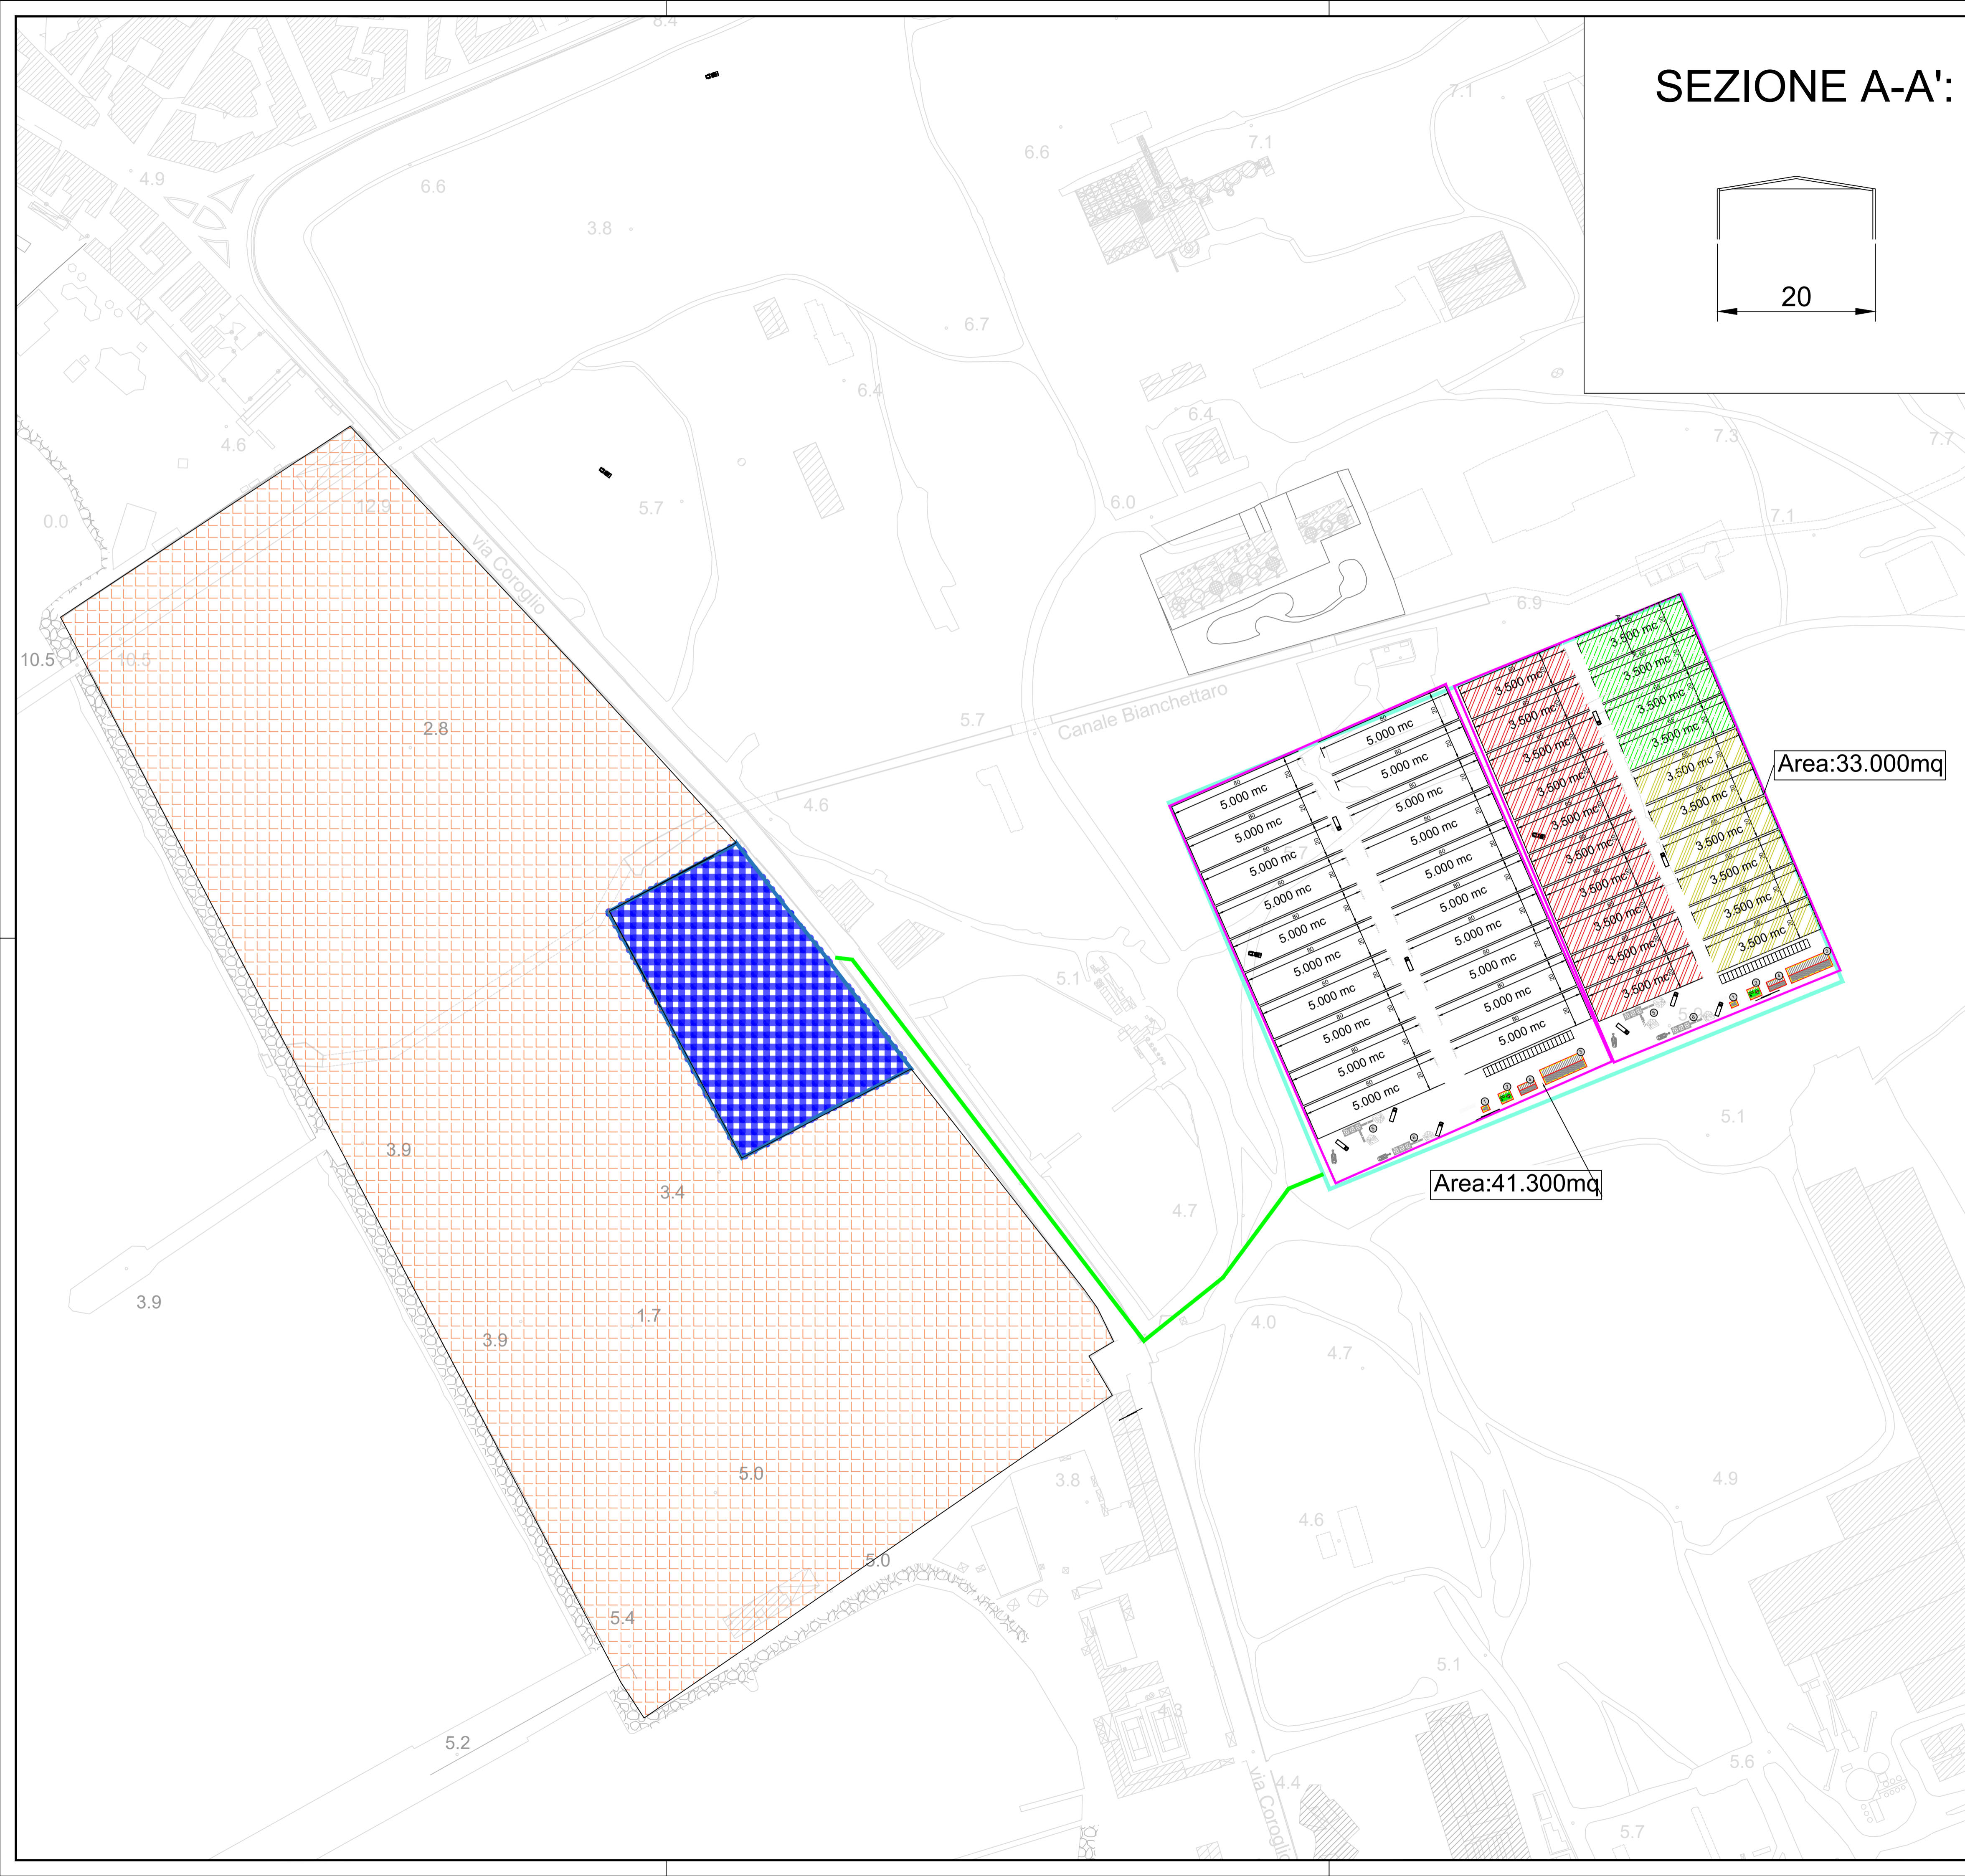

**AREA DI RILEVANTE INTERESSE NAZIONALE  
DI BAGNOLI - COROGLIO (NA)**

MINISTERO DELL'AMBIENTE  
E DELLA SICUREZZA ENERGETICA

PIANO DI SVILUPPO E COESIONE DEL MINISTERO DELL'AMBIENTE E DELLA SICUREZZA ENERGETICA

D.P.C.M. 15.10.2015

Interventi per la bonifica ambientale e rigenerazione urbana dell'area di Bagnoli - Coroglio.

---

**APPALTO MISTO DI SERVIZI DI INGEGNERIA E ARCHITETTURA PER LA PROGETTAZIONE DEFINITIVA E COORDINAMENTO DELLA SICUREZZA IN FASE DI PROGETTAZIONE PER APPALTO INTEGRATO, COMPRESIVO DI SERVIZI DI INDAGINI E DI LAVORI DI TEST DI DIMOSTRAZIONE TECNOLOGICA, OLTRE AI SERVIZI DI DIREZIONE DEI LAVORI E DI COORDINAMENTO DELLA SICUREZZA IN FASE DI ESECUZIONE, AFFERENTE ALL'INTERVENTO DENOMINATO "RIMOZIONE COLMATA, BONIFICA DEGLI ARENILI EMERSI "NORD" E "SUD" E RISANAMENTO E GESTIONE DEI SEDIMENTI MARINI COMPRESI NELL'AREA DI RILEVANTE INTERESSE NAZIONALE DI BAGNOLI-COROGLIO" (NA)**

CIG: 87792756EA - CUP: C65E19000350001 - CUP: C65E19000390001

---

Presidenza del Consiglio dei Ministri  
IL COMANDO STRUTTURALE DEL GOVERNO  
PER LA BONIFICA AMBIENTALE E RIGENERAZIONE URBANA  
DELL'AREA DI RILEVANTE INTERESSE NAZIONALE  
BAGNOLI - COROGLIO

---

**STAZIONE APPALTANTE**

**RESPONSABILE UNICO DEL PROCEDIMENTO: Ing. Lorenzo MORRA**

**RAGGRUPPAMENTO TEMPORANEO**

_PROGER S.p.A. (mandataria)	_FINALCA INGEGNERIA S.r.l.	_RESPONSABILE Rilievi
_AMBIENTE S.p.A.	_30A S.r.l.	_Geol. L. Bignotti (AMBIENTE)
_RNA CONSULTING S.p.A.	_DHI SRL A SOCO UNICO	_Responsabile Indagini
_ARCADIS ITALIA S.r.l.	_ASPS Servizi Archeologici s.n.c.	_Geol. M. Marrocco (AMBIENTE)
<b>Coordinatore della Progettazione e Responsabile della Integrazione delle Relazioni Specialistiche PMI:</b>		
_Ing. M. Bazzani (RNA)		
<b>Responsabile Paesaggio, Ambiente, Naturalizzazione, Agroalimentare, Zootecnica, Ruralità, Foreste (CAT.P.03)</b>		
_Ing. G. Scarferla (PROGER)		
<b>Responsabile Strutture (CAT. S.03)</b>		
_Ing. A. Tomarchio (RNA)		
<b>Responsabile Impianti (CAT. IL.06)</b>		
_Ing. G. Morlando (FINALCA)		
<b>Responsabile Acustica</b>		
_Architetto		
_Dott. F. Tiboni (ASPS)		
<b>Responsabile Geologia</b>		
_Ing. F. Tamburini (AMBIENTE)		
<b>Responsabile Aspetti Naturalistici e S.I.A.</b>		
_Ing. L. Bernini (ARCADIS)		
<b>Coor. Sicurezza in fase di Progettazione</b>		
_Ing. N. Scarama (PROGER)		
<b>Responsabile della Modellazione Numerica</b>		
_BIM MANAGER		
_Ing. A. Pedroncini (DHI)		
<b>Geom. G. Pietrunga (PROGER)</b>		
<b>Geom. P. Mauri (AMBIENTE)</b>		

---

**PROGETTO DEFINITIVO**

ELABORATO	DATA	NOME	FIRMA
CANTIERIZZAZIONE - TAVOLA 3	REDATTO 07/2023	Ing. M. Larosa	
	VERIFICATO 07/2023	Ing. E. Scarferla	
	APPROVATO 07/2023	Ing. Edoardo Robotella Stacul	
	DATA 07/2023		
REVISIONE	DATA	AGGIORNAMENTI	SCALA
Rev. 0	21.07.2023	EMISSIONE	-
Rev. 1	-		
Rev. 2	-		

CODICE FILE: 2021E0148W-01-D-00-GE-RS-PLA-03-00