




PLANIMETRIA

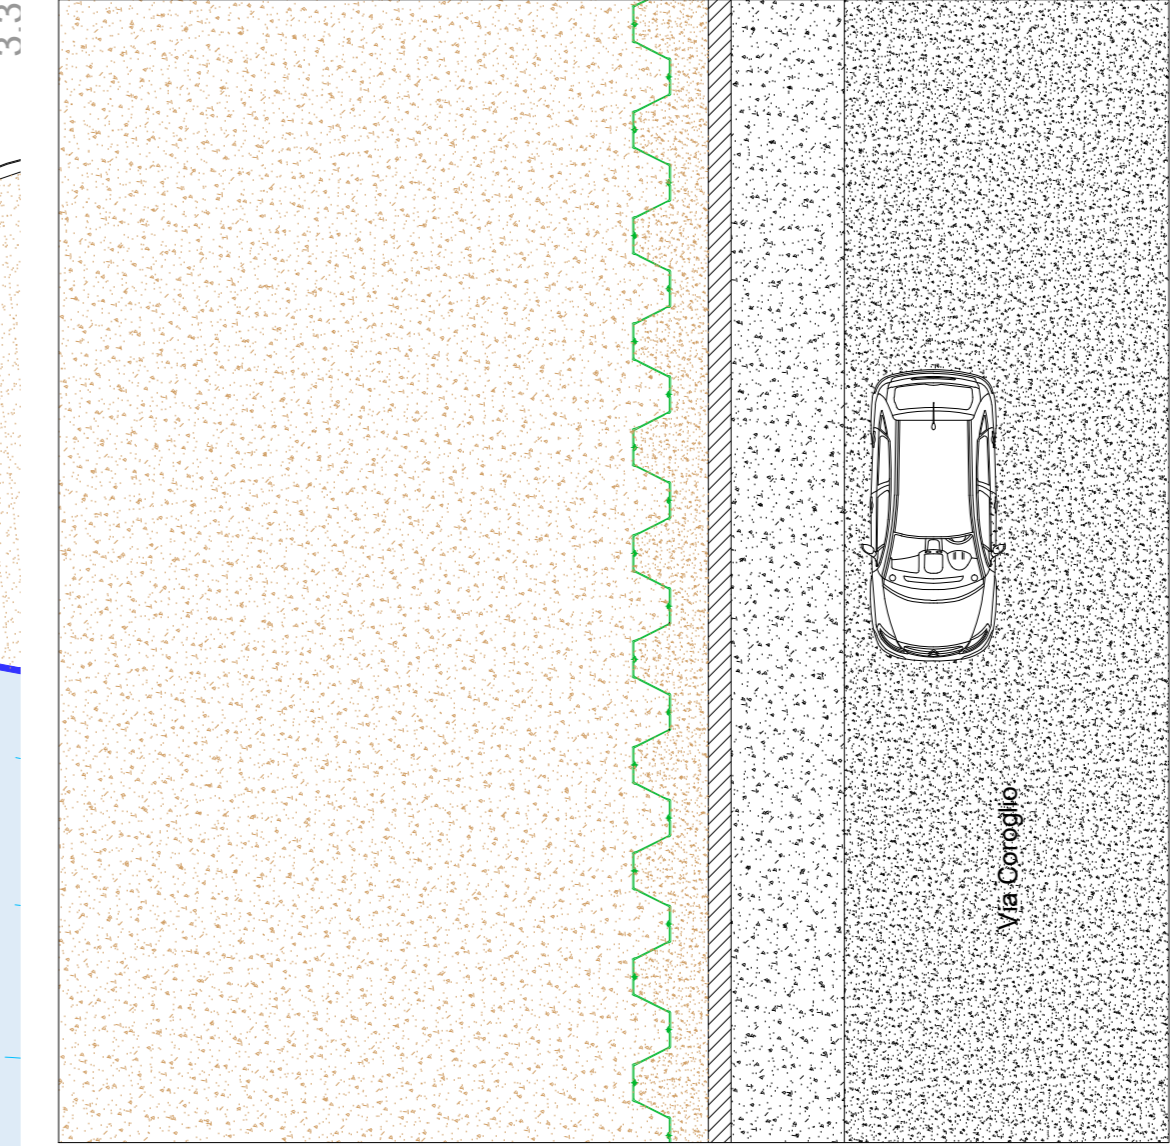


SEZIONE

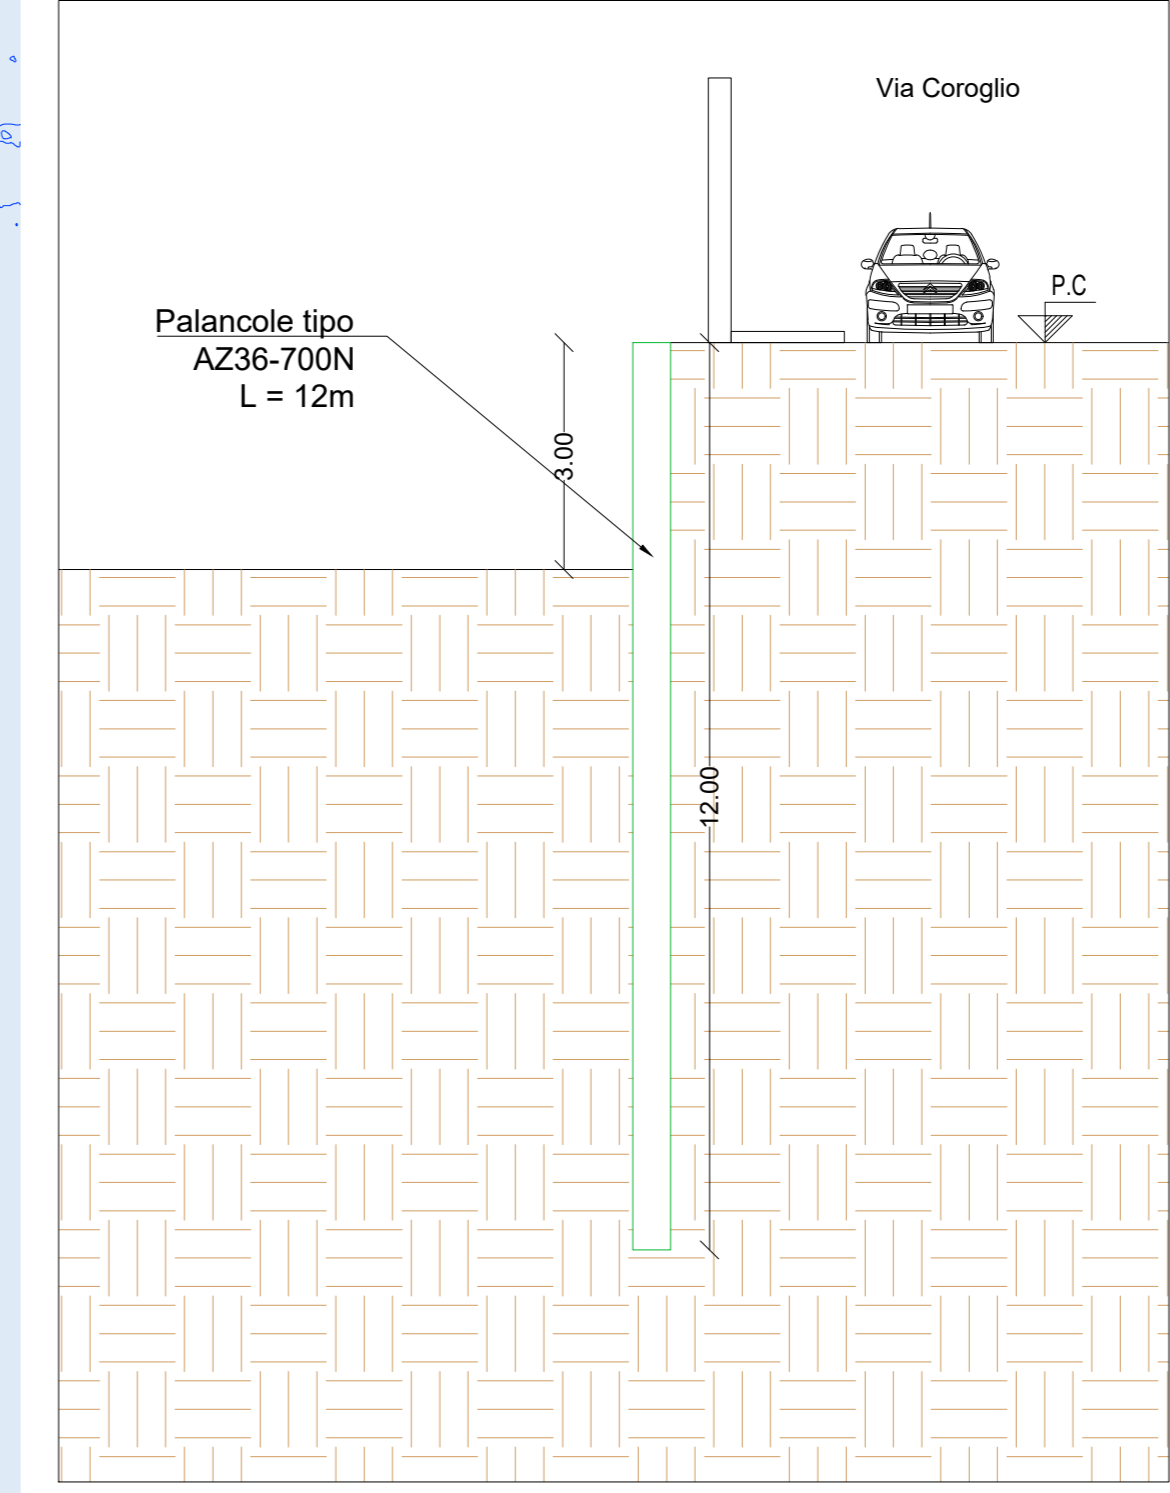

PLANIMETRIA

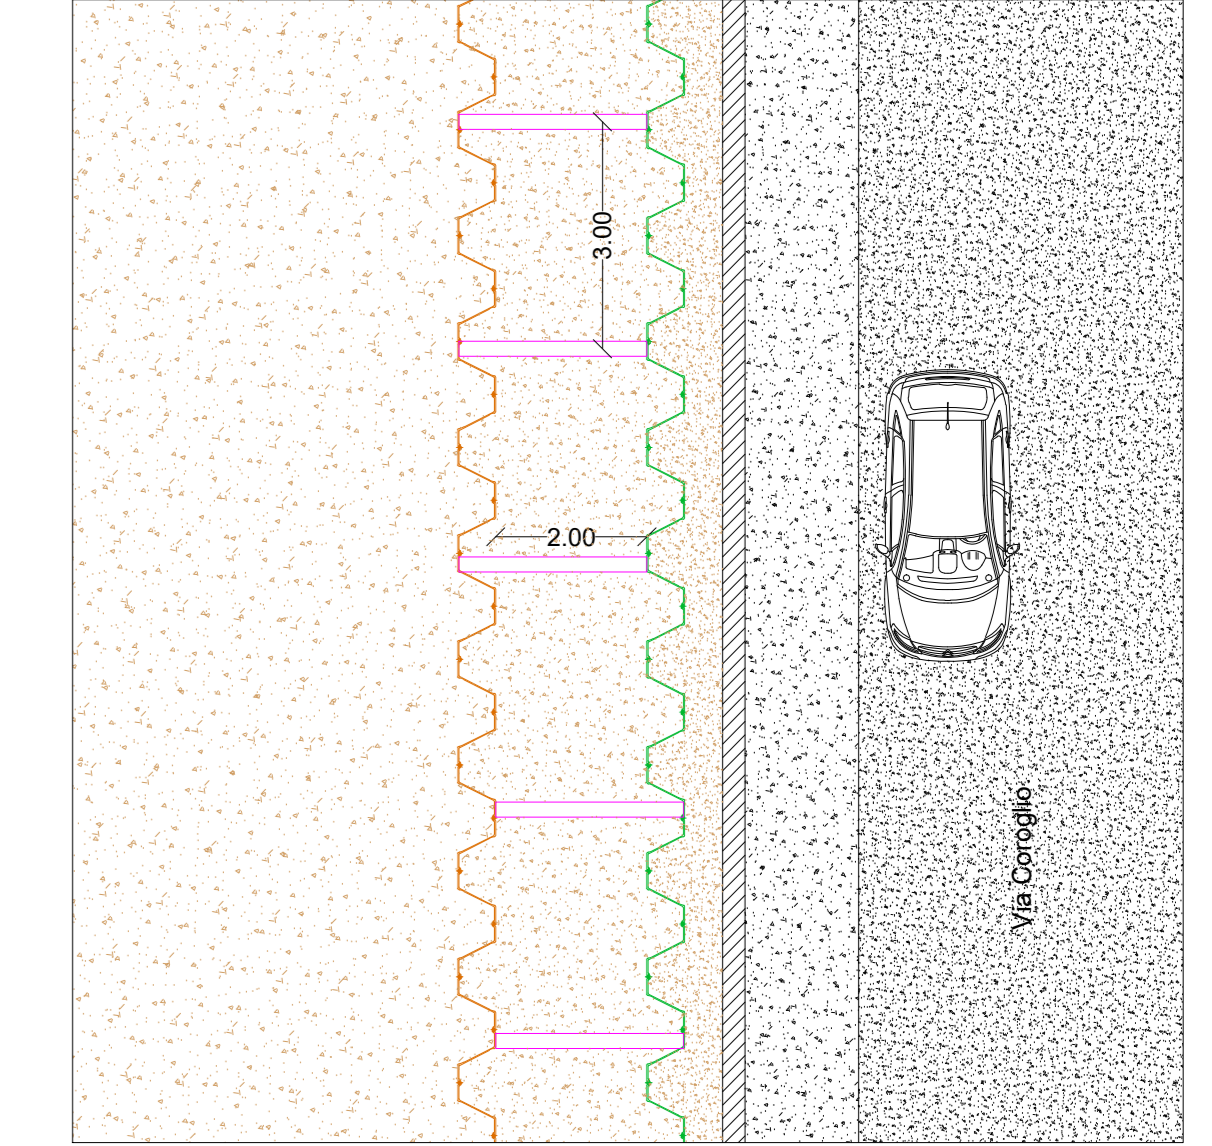

SEZIONE

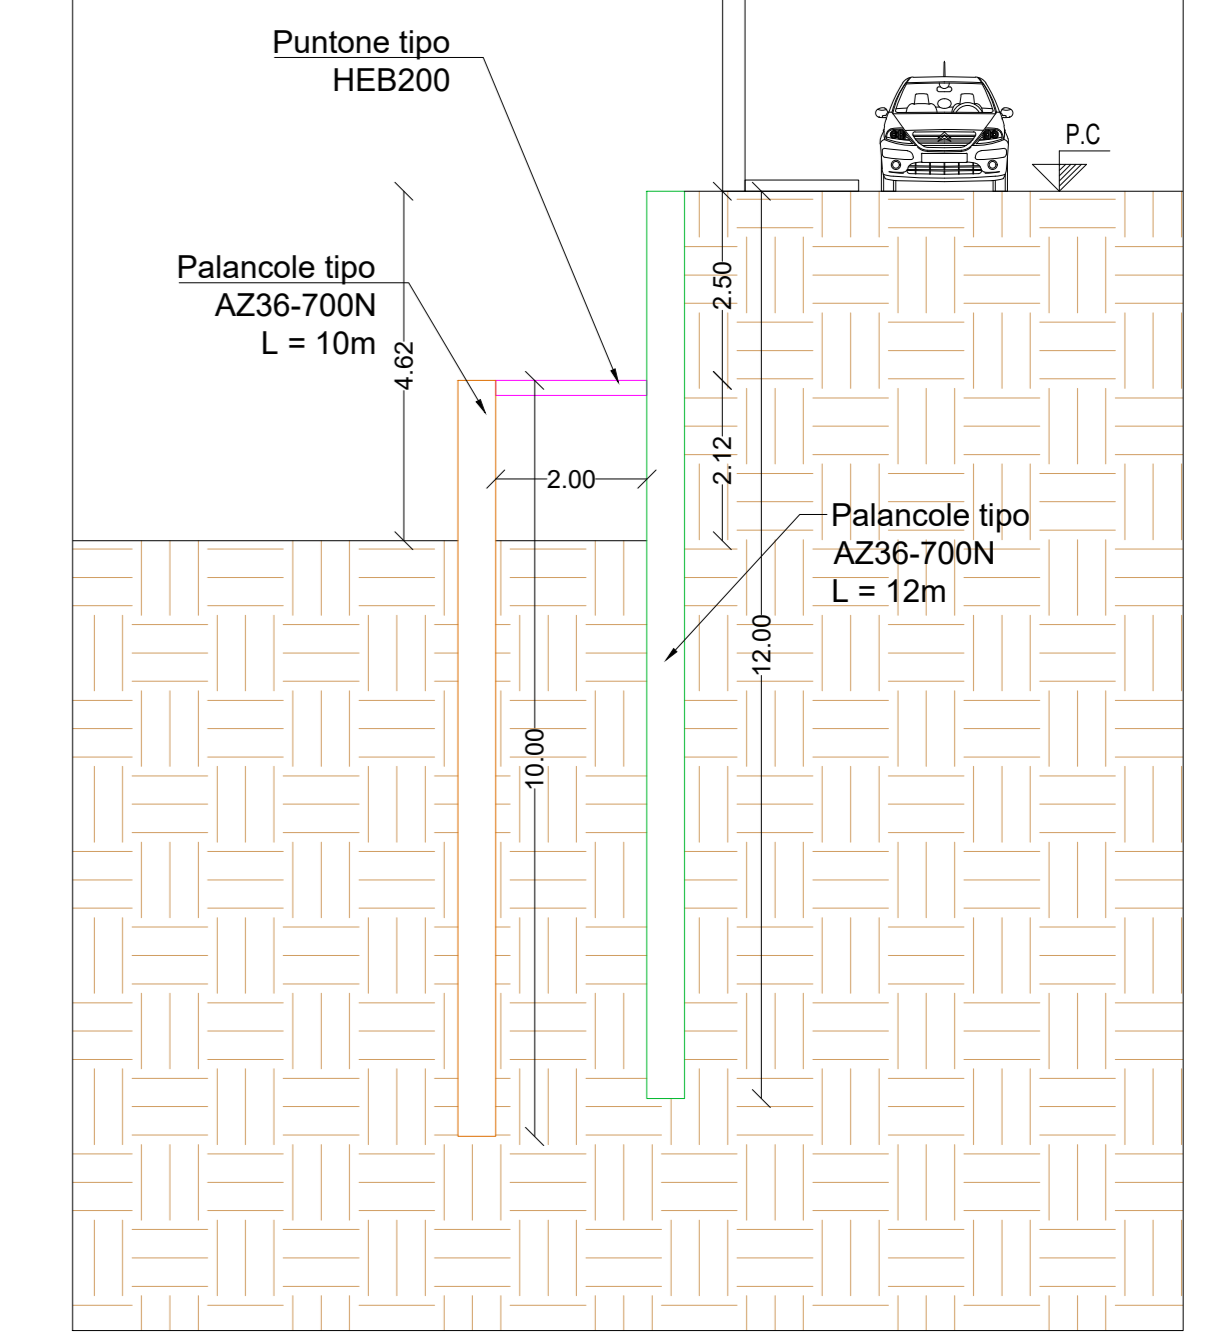

AREA DI RILEVANTE INTERESSE NAZIONALE DI BAGNOLI - COROGLIO (NA)

PIANO DI SVILUPPO E COESIONE DEL MINISTERO DELL'AMBIENTE E DELLA SICUREZZA ENERGETICA

D.P.C.M. 15.10.2015

Interventi per la bonifica ambientale e rigenerazione urbana dell'area di Bagnoli - Coroglio.

APPALTO MISTO DI SERVIZI DI INGEGNERIA E ARCHITETTURA PER LA PROGETTAZIONE DEFINITIVA E COORDINAMENTO DELLA SICUREZZA IN FASE DI PROGETTAZIONE PER APPALTO INTEGRATO, COMPRESIVO DI SERVIZI DI INDAGINI E DI LAVORI DI TEST DI DIMOSTRAZIONE TECNOLOGICA, OLTRE AI SERVIZI DI DIREZIONE DEI LAVORI E DI COORDINAMENTO DELLA SICUREZZA IN FASE DI ESECUZIONE, AFFERENTE ALL'INTERVENTO DENOMINATO "RIMOZIONE COLMATA, BONIFICA DEGLI ARENILI EMERSI "NORD" E "SUD" E RISANAMENTO E GESTIONE DEI SEDIMENTI MARINI COMPRESI NELL'AREA DI RILEVANTE INTERESSE NAZIONALE DI BAGNOLI-COROGLIO" (NA)

CIG: 87782756EA - CUP: C66E19000350001 - CUP: C66E19000350001

STAZIONE APPALTANTE: **INVITALIA**

RESPONSABILE UNICO DEL PROCEDIMENTO: Ing. Lorenzo MORRA

AGGIORNAMENTO TOPOGRAFICO: JENGER S.p.A. (Incaricato)

PROGETTO DEFINITIVO: JENGER S.p.A. (Incaricato)

REDAZIONE: JENGER S.p.A. (Incaricato)

VERIFICA: JENGER S.p.A. (Incaricato)

APPROVAZIONE: JENGER S.p.A. (Incaricato)

REVISIONE	DATA	AGGIORNAMENTI	SCALA
Rev. 0	-	EMMISSIONE	1:1000 / 1:1000
Rev. 1	-	-	1:1000 / 1:1000
Rev. 2	-	-	1:1000 / 1:1000