

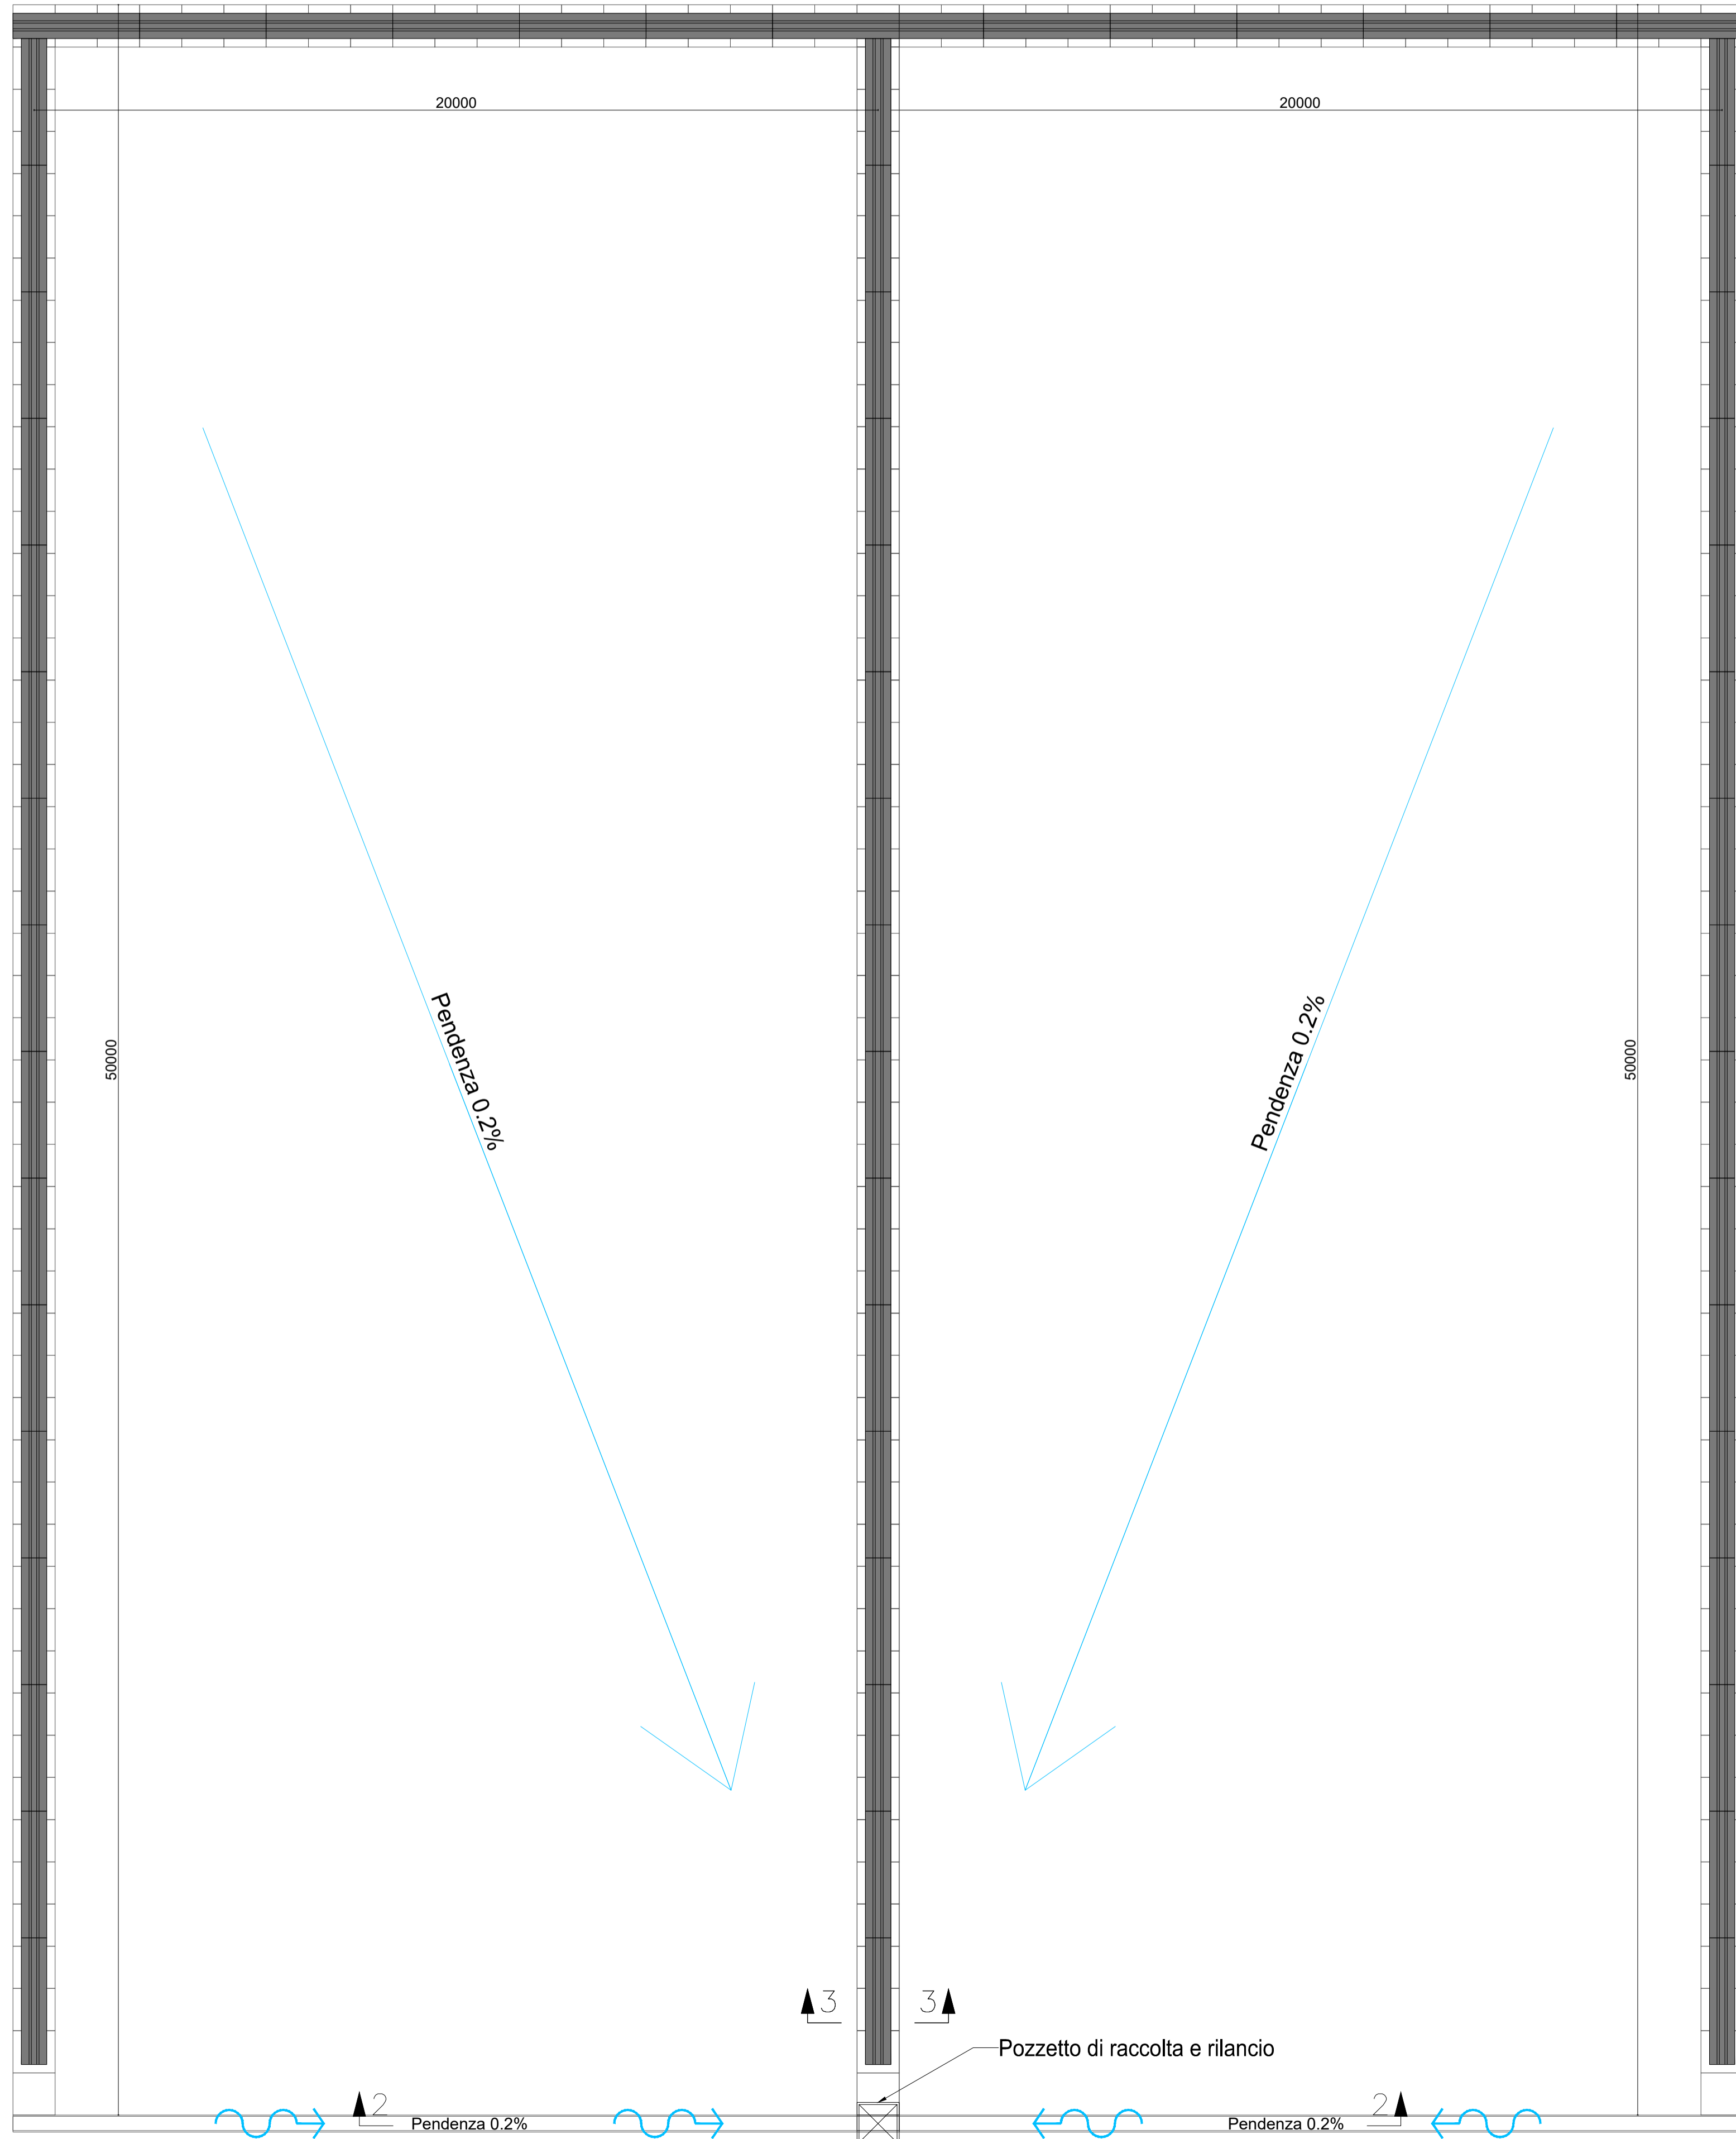



Sezione 1 - Scala 1:100

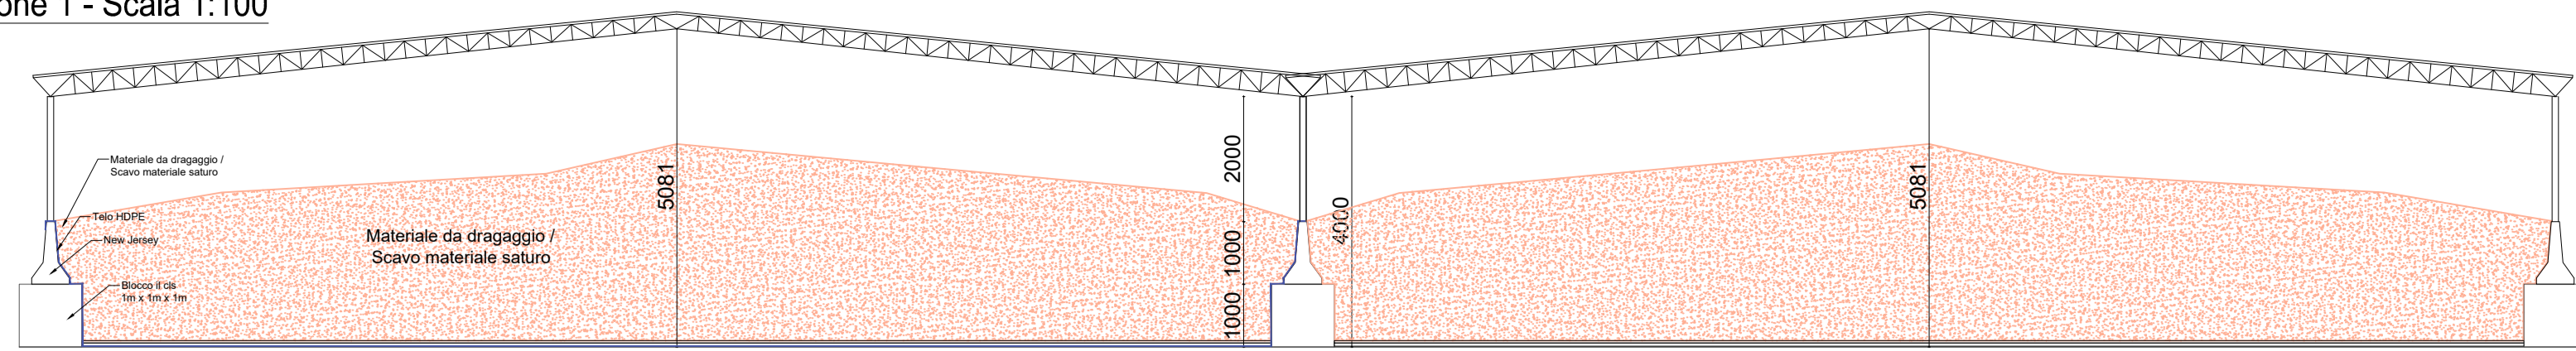


Sezione 2 - Scala 1:50

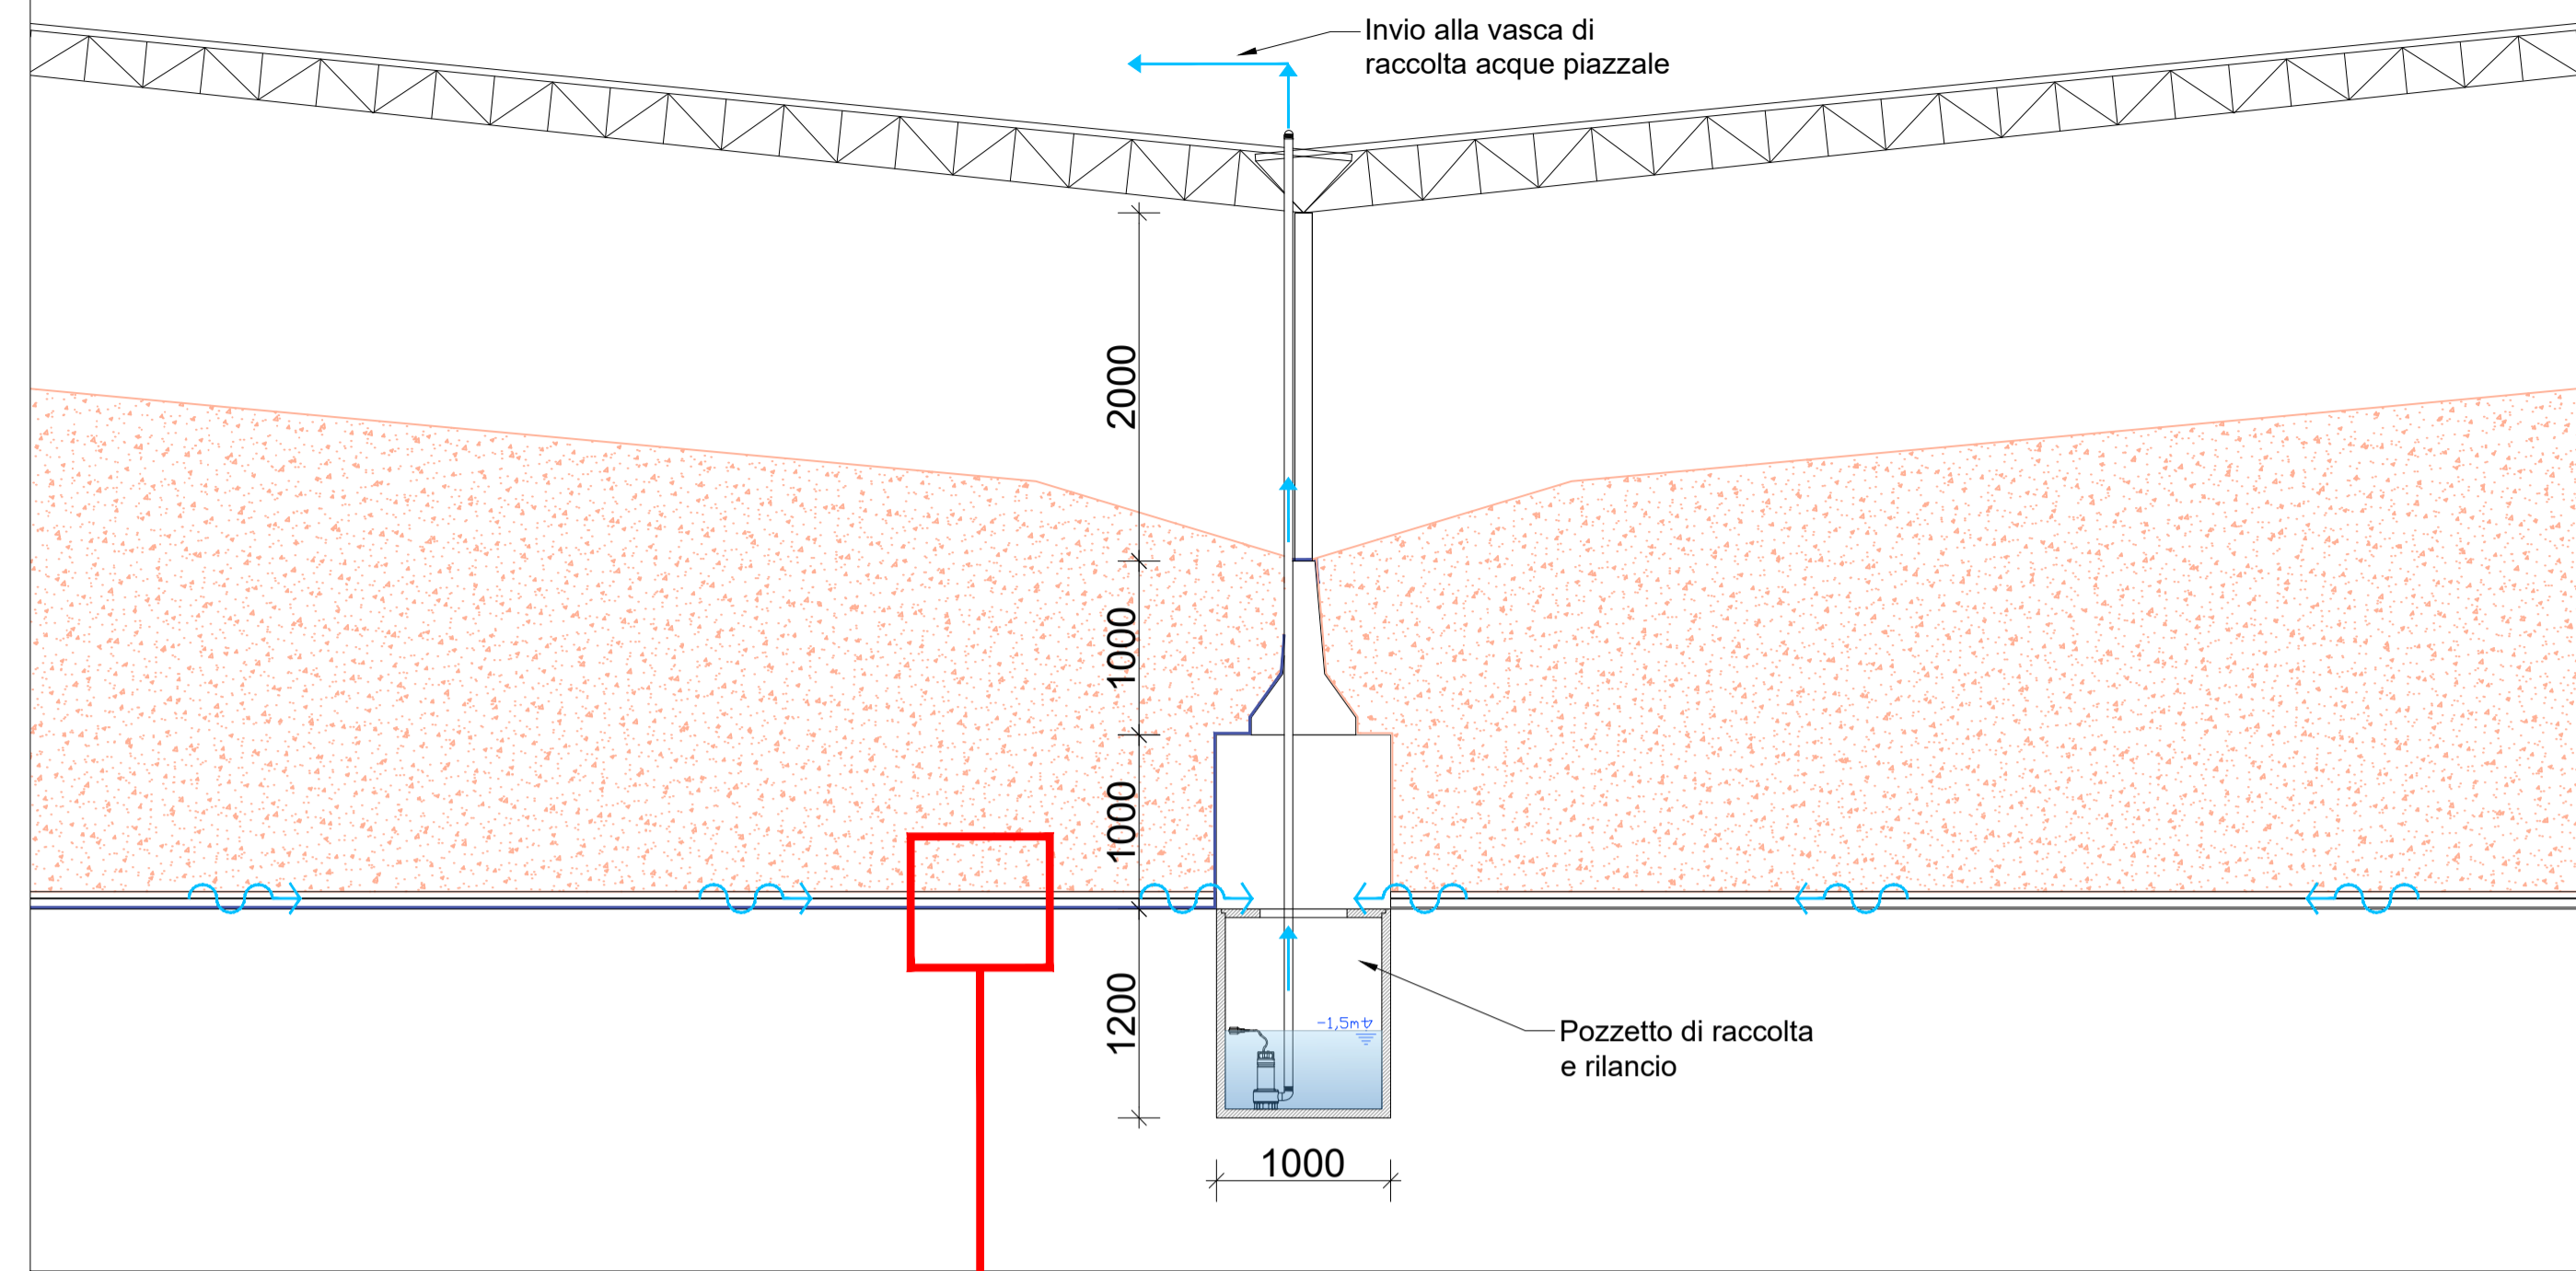

Sezione 3 - Scala 1:50

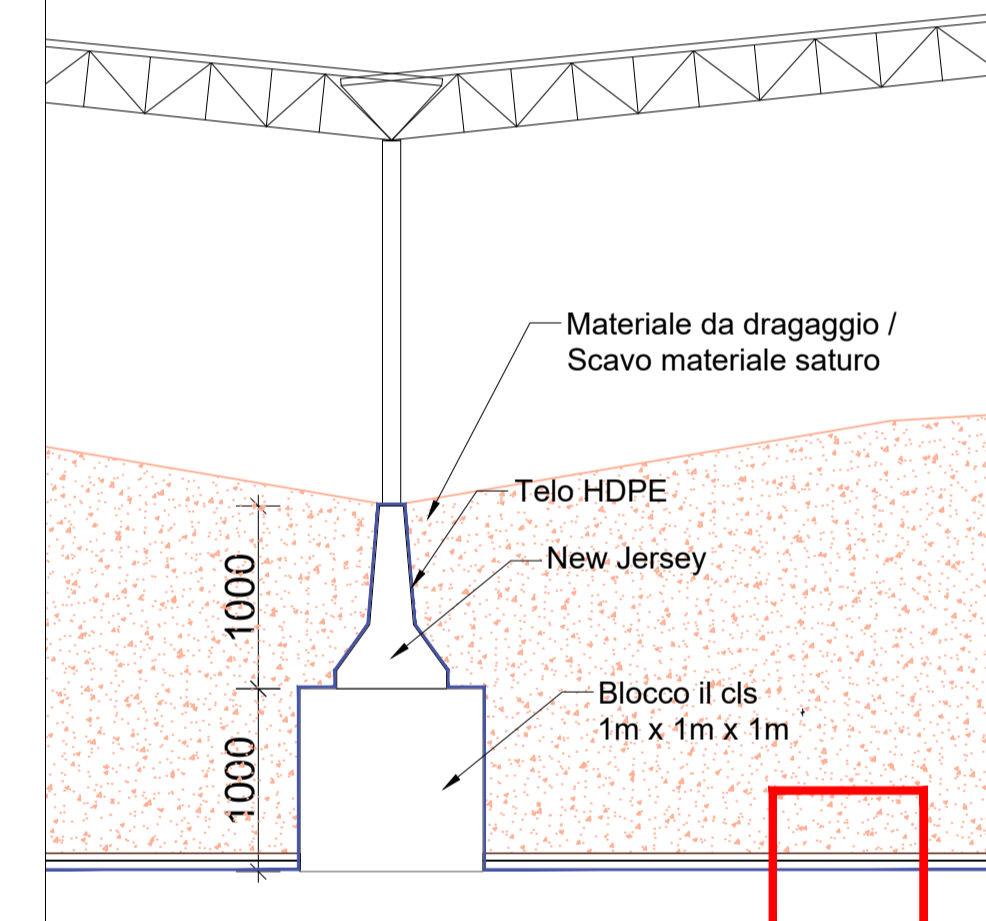

Particolare A - Scala 1:5

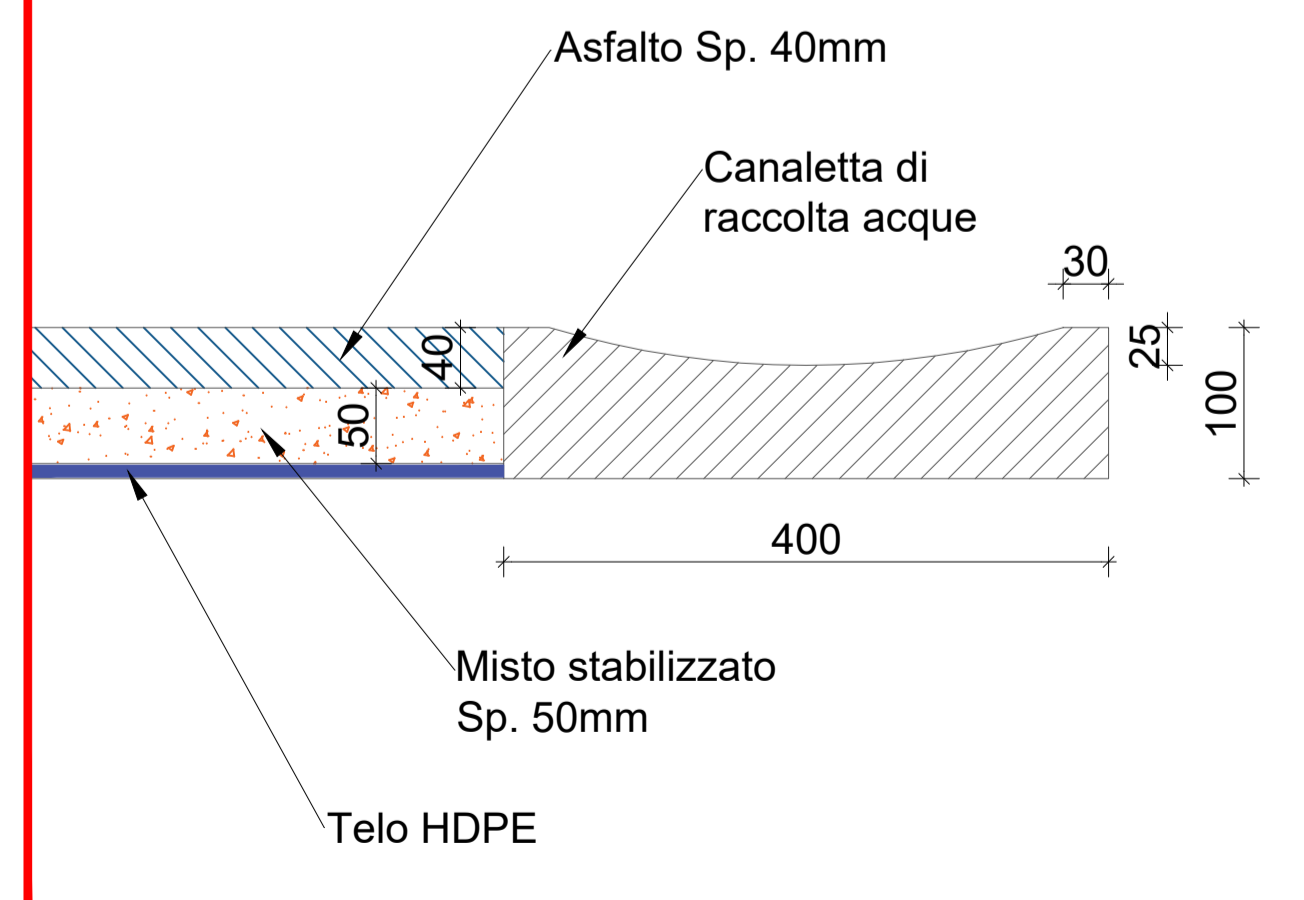

AREA DI RILEVANTE INTERESSE NAZIONALE DI BAGNOLI - COROGLIO (NA)

FSC **MINISTERO DELL'AMBIENTE E DELLA SICUREZZA ENERGETICA**

PIANO DI SVILUPPO E COESIONE DEL MINISTERO DELL'AMBIENTE E DELLA SICUREZZA ENERGETICA

D.P.C.M. 15.10.2015

Interventi per la bonifica ambientale e rigenerazione urbana dell'area di Bagnoli - Coroglio.

APPALTO MISTO DI SERVIZI DI INGEGNERIA E ARCHITETTURA PER LA PROGETTAZIONE DEFINITIVA E COORDINAMENTO DELLA SICUREZZA IN FASE DI PROGETTAZIONE PER APPALTO INTEGRATO, COMPRESIVO DI SERVIZI DI INDAGINI E DI LAVORI DI TEST DI DIMOSTRAZIONE TECNOLOGICA, OLTRE AI SERVIZI DI DIREZIONE DEI LAVORI E DI COORDINAMENTO DELLA SICUREZZA IN FASE DI ESECUZIONE, AFFERENTE ALL'INTERVENTO DENOMINATO "RIMOZIONE COLMATA, BONIFICA DEGLI ARENILI EMERSI "NORD" E "SUD" E RISANAMENTO E GESTIONE DEI SEDIMENTI MARINI COMPRESI NELL'AREA DI RILEVANTE INTERESSE NAZIONALE DI BAGNOLI-COROGLIO" (NA)"

CIG: 87792756EA - CUP: C65E19000350001 - CUP: C65E19000390001

INVITALIA

STAZIONE APPALTANTE

RESPONSABILE UNICO DEL PROCEDIMENTO: Ing. Lorenzo MORRA

RAGGRUPPAMENTO TEMPORANEO	FINALCA INGEGNERIA S.r.l.
PROGER S.p.A. (mandatario)	BEA S.r.l.
AMBIENTE S.p.A.	DHI SRL A SODO UNICO
RINA CONSULTING S.p.A.	ASPS Servizi Archeologici s.n.c.
ARCADIS ITALIA S.r.l.	ASPS Servizi Archeologici s.n.c.
Coordinatore della Progettazione e Responsabile della integrazione delle Relazioni Specialistiche PMI	
Ing. M. Balzarini (RNA)	
Responsabile Paesaggio, Ambiente, Naturalizzazione, Agroalimentare, Zootecnico, Ruralità, Foreste (CAT.P.03)	
Ing. L. Rossi (ARCADIS)	
Responsabile Strutture (CAT. S.03)	
Ing. A. Tomarcho (RINA)	
Architetto	
Responsabile Paesaggio, Ambiente, Naturalizzazione, Agroalimentare, Zootecnico, Ruralità, Foreste (CAT.P.03)	
Ing. E. Scariello (PROGER)	
Responsabile Strutture (CAT. S.03)	
Ing. A. Tomarcho (RINA)	
Architetto	
Responsabile Paesaggio, Ambiente, Naturalizzazione, Agroalimentare, Zootecnico, Ruralità, Foreste (CAT.P.03)	
Ing. F. Tamburini (AMBIENTE)	
Responsabile Aspetti Naturalistici e S.I.A.	
Ing. L. Bertoldi (ARCADIS)	
AMBIENTE	
Ing. Edoardo Robertella Stacul	
Dirigente Area Tecnica	
Ing. Edoardo Robertella Stacul	

PROGETTO DEFINITIVO

ELABORATO	DATA	NOME	FIRMA
TAVOLA DETTAGLIO COSTRUTTIVO BAIE - SISTEMA DI RACCOLTA DELLE ACQUE DI DEWATERING DALLE BAIE	08/2023	M. Stoppa (ARCADIS)	
	08/2023	Ing. L. Rossi (ARCADIS)	
	08/2023	Ing. Edoardo Robertella Stacul	

REVISIONE	DATA	AGGIORNAMENTI	SCALA
Rev. 0	07/08/2023	EMISSIONE	SCALA
Rev. 1	-	-	-
Rev. 2	-	-	-

CODICE FILE

3021032200V-01-02-AM-RS-DET-02-00

Planimetria - Scala 1:100