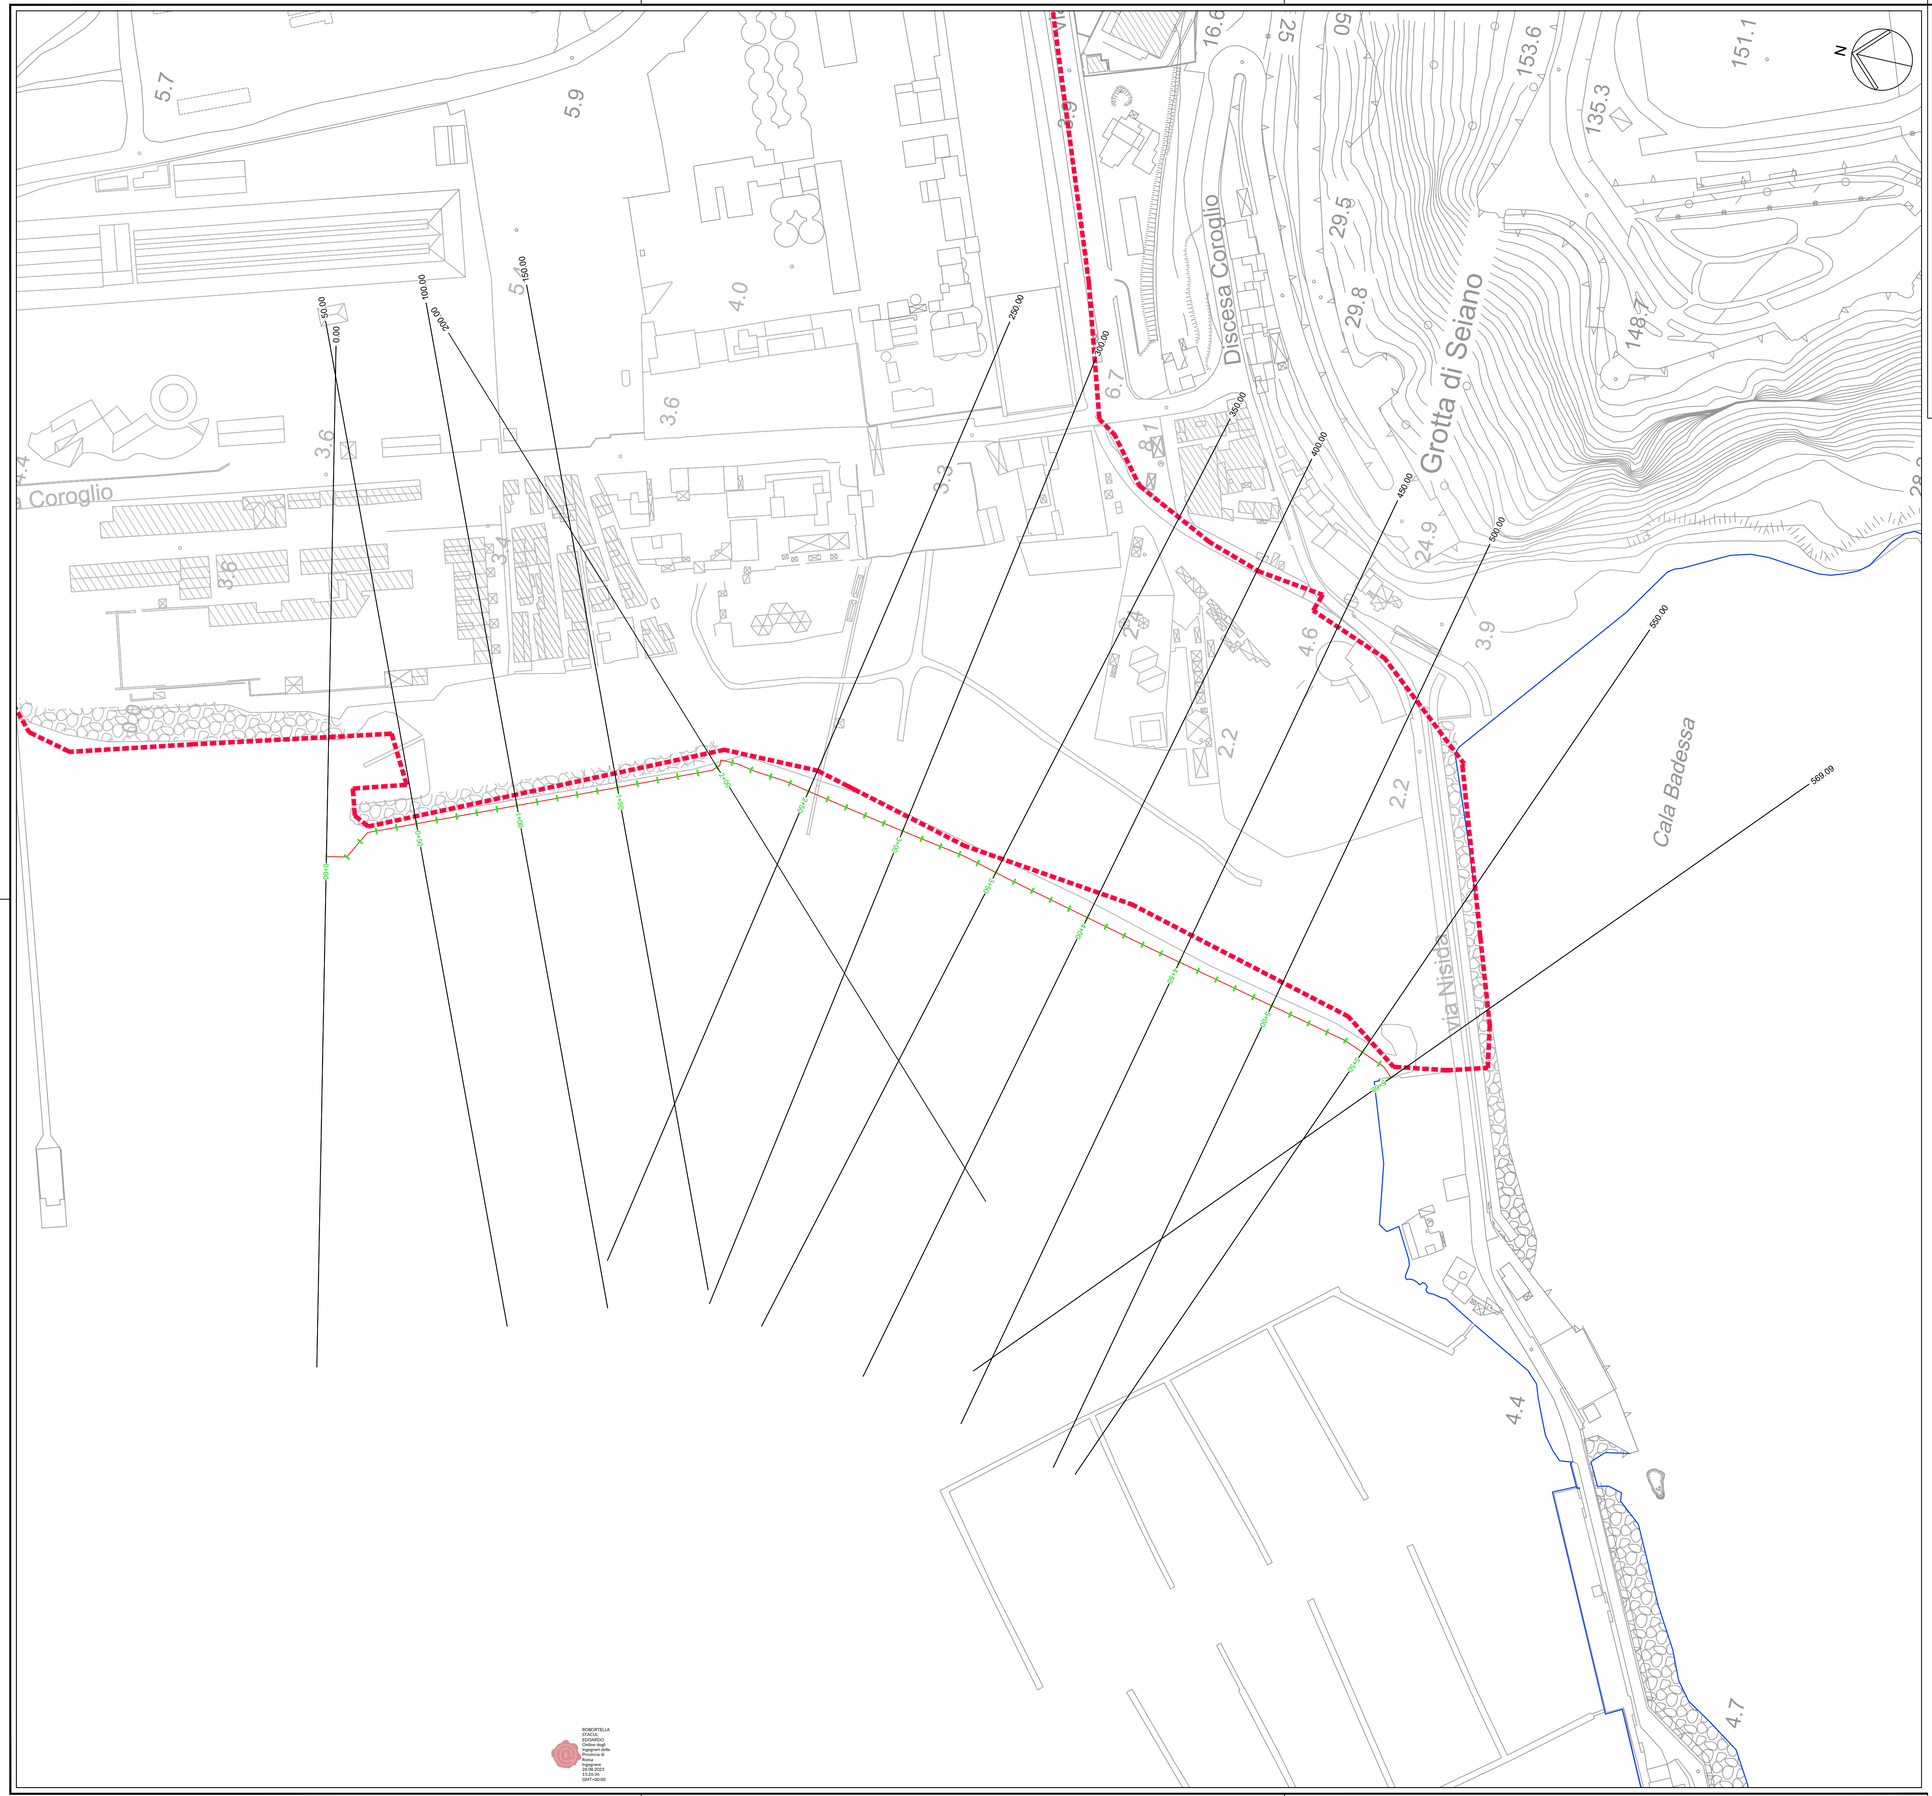

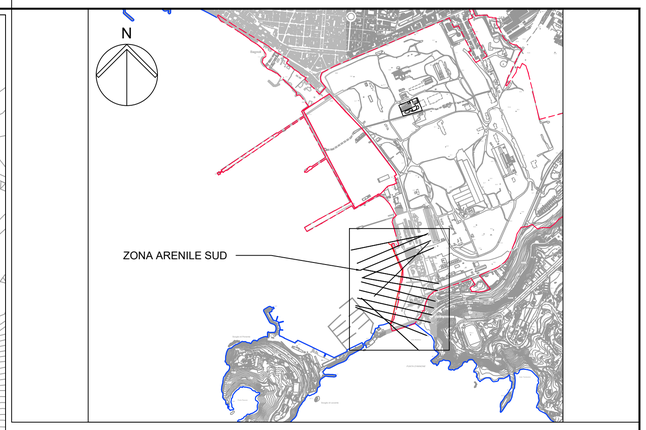

PIANTA CHIAVE

SCALE 1:20000

AREA DI RILEVANTE INTERESSE NAZIONALE DI BAGNOLI - COROGLIO (NA)

FSC Fondo per lo Sviluppo e la Coesione

MINISTERO DELL'AMBIENTE E DELLA SICUREZZA ENERGETICA

PIANO DI SVILUPPO E COESIONE DEL MINISTERO DELL'AMBIENTE E DELLA SICUREZZA ENERGETICA

D.P.C.M. 15.10.2015

Interventi per la bonifica ambientale e rigenerazione urbana dell'area di Bagnoli - Coroglio.

APPALTO MISTO DI SERVIZI DI INGEGNERIA E ARCHITETTURA PER LA PROGETTAZIONE DEFINITIVA E COORDINAMENTO DELLA SICUREZZA IN FASE DI PROGETTAZIONE PER APPALTO INTEGRATO, COMPRENSIVO DI SERVIZI DI INDAGINI E DI LAVORI DI TEST DI DIMOSTRAZIONE TECNOLOGICA, OLTRE AI SERVIZI DI DIREZIONE DEI LAVORI E DI COORDINAMENTO DELLA SICUREZZA IN FASE DI ESECUZIONE, AFFERENTE ALL'INTERVENTO DENOMINATO "RIMOZIONE COLMATA, BONIFICA DEGLI ARENILI EMERSI "NORD" E "SUD" E RISANAMENTO E GESTIONE DEI SEDIMENTI MARINI COMPRESI NELL'AREA DI RILEVANTE INTERESSE NAZIONALE DI BAGNOLI-COROGLIO" (NA)"

CIG: 87792756EA - CUP: C65E19000350001 - CUP: C65E19000390001

Presidenza del Consiglio dei Ministri

IL COMMISSARIO STRAORDINARIO DEL GOVERNO PER LA BONIFICA AMBIENTALE E RIGENERAZIONE URBANA DELL'AREA DI RILEVANTE INTERESSE NAZIONALE BAGNOLI - COROGLIO

STAZIONE APPALTANTE

INVITALIA

Funzione Servizi di Ingegneria

Direzione Area Tecnica
Ambiente:
Ing. Edoardo Robortella Stacul

RESPONSABILE UNICO DEL PROCEDIMENTO: Ing. Lorenzo MORRA

RAGGRUPPAMENTO TEMPORANEO
_PROGER S.p.A. (mandataria)
_AMBIENTE S.p.A.
_RINA CONSULTING S.p.A.
_ARCADIS ITALIA S.r.l.
_FINALCA INGEGNERIA S.r.l.
_3BA S.r.l.
_DHI SRL A SOCIO UNICO
_ASPS Servizi Archeologici s.n.c.

Coordinatore della Progettazione e Responsabile della Integrazione delle Relazioni Specialistiche PMI
_Ing. M. Balzarini (RINA)

Responsabile Paesaggio, Ambiente, Naturalizzazione, Agroalimentare, Zootecnica, Ruralità, Foreste (CAT.P.03)
_Ing. L. Rossi (ARCADIS)

Responsabile Paesaggio, Ambiente, Naturalizzazione, Agroalimentare, Zootecnica, Ruralità, Foreste (CAT.P.01)
_Ing. E. Scanferla (PROGER)

Responsabile Strutture (CAT. S.03)
_Ing. A. Tomarchio (RINA)

Archeologo
_Dott. F. Tiboni (ASPS)

Responsabile Paesaggistica
_Ing. F. Tamburrini (AMBIENTE)

Responsabile Aspetti Naturalistici e S.I.A.
_Ing. L. Bertolé (ARCADIS)

Responsabile della Modellazione Numerica
_Ing. A. Pedroncini (DHI)

Responsabile Impianti (CAT. IB.06)
_Ing. G. Morlando (FINALCA)

Responsabile Acustica
_Ing. C. Di Michele (PROGER)

Responsabile Geologia
_Geol. M. Sandrucci (PROGER)

Coor. Sicurezza in fase di Progettazione
_Ing. N. Sciarra (PROGER)

BIM MANAGER
_Geom. G. Pietrolungo (PROGER)

Responsabile Rilievi
_Geol. L. Bignotti (AMBIENTE)

Responsabile Indagini
_Geol. M. Mannocci (AMBIENTE)

Resp. Test dimostrazione Tecno. -Rimozione Sedimenti
_Geol. R. Costa (ARCADIS)

Resp. Test dimostrazione Tecno. -Capping
_Geol. P. Mauri (AMBIENTE)

BALZARINI MARINO
Ordine degli Ingegneri della Provincia di Roma
Ingegnere
28.08.2023 09:02:30
GMT+01:00

ROBORTELLA STACUL EDOARDO
Ordine degli Ingegneri della Provincia di Roma
Ingegnere
26.08.2023 13:57:07
GMT+00:00

PROGETTO DEFINITIVO

ELABORATO

PLANIMETRIA DELLO STATO DI FATTO - ZONA ARENILE SU

rodolfo costa
26.08.2023 13:57:07 GMT+01:00

	DATA	NOME	FIRMA
REDATTO	07/2023	M.Stoppa (ARCADIS)	
VERIFICATO	07/2023	Ing. L. Rossi (ARCADIS)	
APPROVATO	07/2023	Ing. Edoardo Robortella Stacul	
DATA	07/2023		
SCALA	1:1.500		
AS SHOWN			
CODICE FILE			
202\E014\W-01-D-01-AR-AM-PLA-06-00e			

REVISIONE	DATA	AGGIORNAMENTI
Rev. 0	20/07/2023	PRIMA EMISSIONE
Rev. 1	-	
Rev. 2	-	

PROGER RINA ambiente ARCADIS