



VISTA FRONTALE

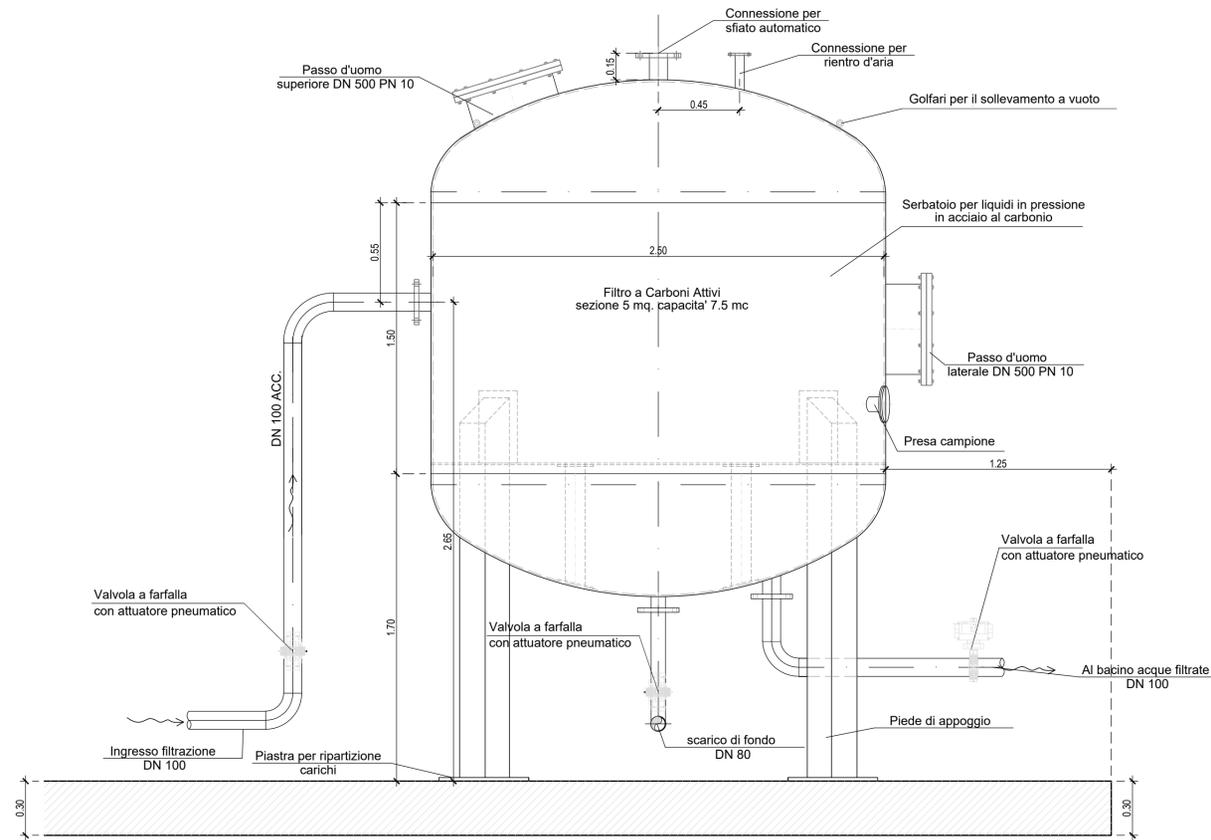

VISTA DALL'ALTO

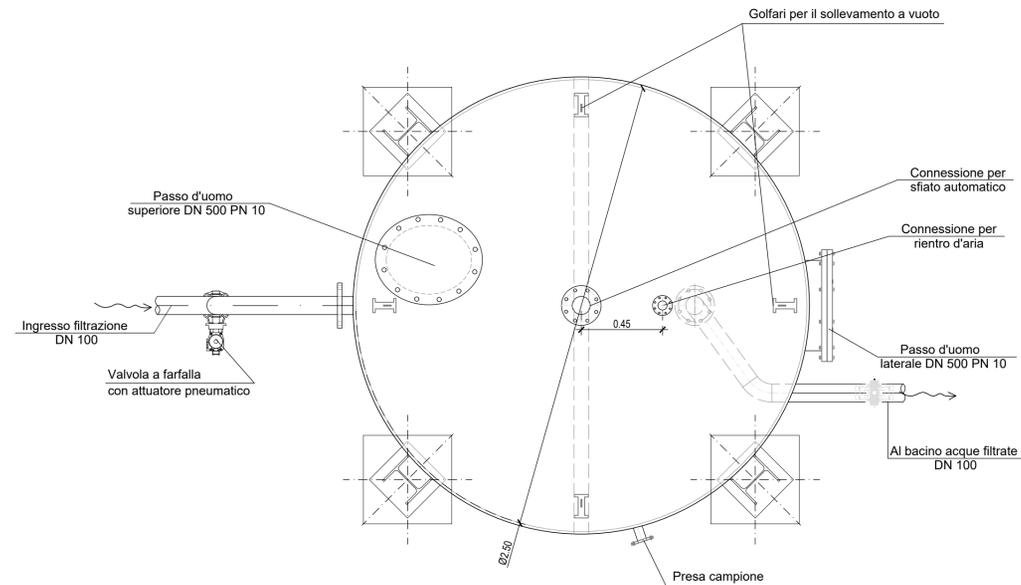



**AREA DI RILEVANTE INTERESSE NAZIONALE
DI BAGNOLI - COROGLIO (NA)**



PIANO DI SVILUPPO E COESIONE DEL MINISTERO DELL'AMBIENTE E DELLA SICUREZZA ENERGETICA

D.P.C.M. 15.10.2015

Interventi per la bonifica ambientale e rigenerazione urbana dell'area di Bagnoli - Coroglio.

APPALTO MISTO DI SERVIZI DI INGEGNERIA E ARCHITETTURA PER LA PROGETTAZIONE DEFINITIVA E COORDINAMENTO DELLA SICUREZZA IN FASE DI PROGETTAZIONE PER APPALTO INTEGRATO, COMPRESIVO DI SERVIZI DI INDAGINI E DI LAVORI DI TEST DI DIMOSTRAZIONE TECNOLOGICA, OLTRE AI SERVIZI DI DIREZIONE DEI LAVORI E DI COORDINAMENTO DELLA SICUREZZA IN FASE DI ESECUZIONE, AFFERENTE ALL'INTERVENTO DENOMINATO "RIMOZIONE COLMATA, BONIFICA DEGLI ARENILI EMERSI "NORD" E "SUD" E RISANAMENTO E GESTIONE DEI SEDIMENTI MARINI COMPRESI NELL'AREA DI RILEVANTE INTERESSE NAZIONALE DI BAGNOLI-COROGLIO" (NA)

CIG: 87792756EA - CUP: C65E19000350001 - CUP: C65E19000390001



Presidenza del Consiglio dei Ministri
IL COMANDO STRUTTURALE DEL GOVERNO
PER LA BONIFICA AMBIENTALE E RIGENERAZIONE URBANA
DELL'AREA DI RILEVANTE INTERESSE NAZIONALE
BAGNOLI - COROGLIO



STAZIONE APPALTANTE	RESPONSABILE UNICO DEL PROCEDIMENTO: Ing. Lorenzo MORRA
	<p>RAGGRUPPAMENTO TEMPORANEO</p> <p>_PROGER S.p.A. (mandataria) _AMBIENTE S.p.A. _RNA CONSULTING S.p.A. _ARCADIS ITALIA S.r.l. _Coordinatore della Progettazione e Responsabile della Integrazione delle Relazioni Specialistiche PMI</p>
	<p>_Ing. M. Batzani (RNA) _Responsabile Paesaggio, Ambiente, Naturalizzazione, Agroalimentare, Zootecnica, Ruralità, Foreste (CAT.P.03) _Ing. L. Rossi (ARCADIS) _Ing. G. Scaleria (PROGER) _Responsabile Strutture (CAT. S.03) _Ing. A. Tomarchio (RNA) _Architetto _Dott. F. Tiboni (ASPS) _Responsabile Paesaggistica _Ing. F. Tamburini (AMBIENTE) _Responsabile Aspetti Naturalistici e S.L.A. _Ing. L. Bertoli (ARCADIS) _Responsabile della Modellazione Numerica _BIM MANAGER _Ing. A. Pedroni (DH)</p>
<p>Funzione Servizi di Ingegneria Direzione Area Tecnica Ambiente: Ing. Edoardo Robertella Stacul</p>	<p>_FINALCA INGEGNERIA S.r.l. _JBA S.r.l. _DHI SRL A SOCO UNICO _AGSP Servizi Archeologici s.n.c. _Responsabile Impianti (CAT. IB.06) _Ing. G. Morlando (FINALCA) _Responsabile Acustica _Ing. C. Di Michele (PROGER) _Responsabile Geologia _Geol. M. Santucci (PROGER) _Coor. Sicurezza in fase di Progettazione _Ing. N. Scarra (PROGER) _Geom. G. Pietrunga (PROGER)</p>
	<p>_Responsabile Rilievi _Geol. L. Bignotti (AMBIENTE) _Responsabile Indagini _Geol. M. Marrucci (AMBIENTE) _Resp. Test dimostrazione Tecno. _Rimozione Sedimenti _Geol. R. Costa (ARCADIS) _Resp. Test dimostrazione Tecno. _Capping _Geol. P. Mauri (AMBIENTE)</p>

PROGETTO DEFINITIVO			
ELABORATO	DATA	NOME	FIRMA
PIANTA E SEZIONI FILTRO A CARBONI ATTIVI	REDATTO 07/2023	Ing. A. Salvia (FINALCA)	
	VERIFICATO 07/2023	Ing. G. Morlando (FINALCA)	
	APPROVATO 07/2023	Ing. Edoardo Robertella Stacul	
	DATA 07/2023		
REVISIONE	DATA	AGGIORNAMENTI	SCALA
Rev. 0	21.07.2023	EMISSIONE	-
Rev. 1	-		
Rev. 2	-		