SEZIONE TIPOLOGICA 3 - ARENILE SUD - scala 1:200

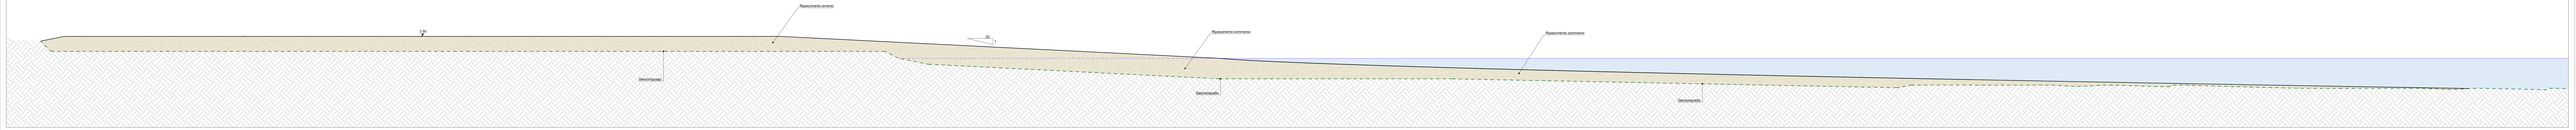

SEZIONE TIPOLOGICA 2 - MACROCELLA - scala 1:200

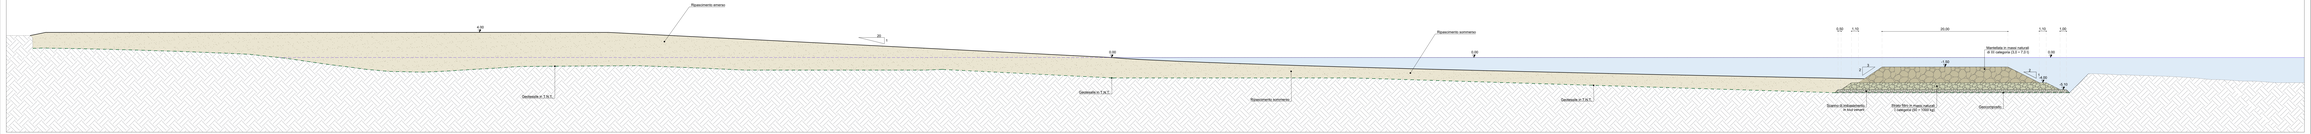

SEZIONE TIPOLOGICA 1 - MICROCELLA NORD - scala 1:200

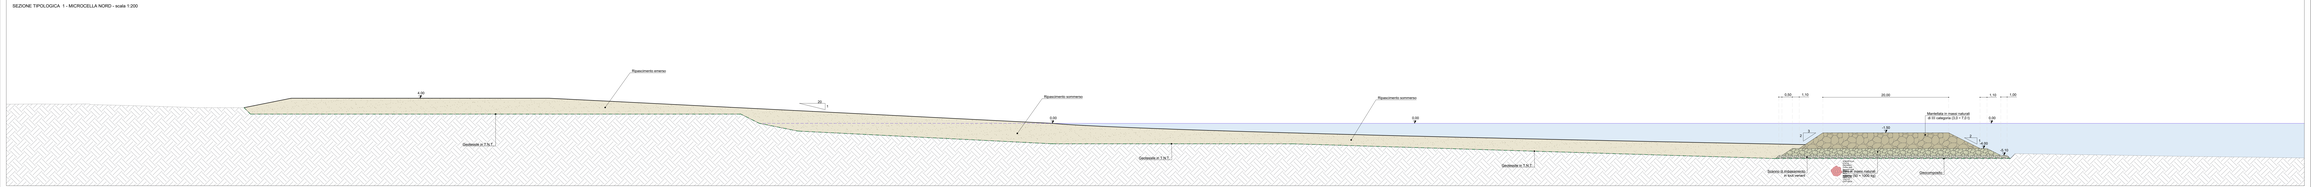

FSC 2014-2020 DELIBERA CIPE 25/2016

MINISTERO DELL'AMBIENTE E DELLA SICUREZZA ENERGETICA

AREA DI RILEVANTE INTERESSE NAZIONALE DI BAGNOLI – COROGLIO (NA)

PIANO DI SVILUPPO E COESIONE DEL MINISTERO DELL'AMBIENTE E DELLA SICUREZZA ENERGETICA

D.P.C.M. 15.10.2015

Interventi per la bonifica ambientale e rigenerazione urbana dell'area di Bagnoli – Coroglio.

APPALTO MISTO DI SERVIZI DI INGEGNERIA E ARCHITETTURA PER LA PROGETTAZIONE DEFINITIVA E COORDINAMENTO DELLA SICUREZZA IN FASE DI PROGETTAZIONE PER APPALTO INTEGRATO, COMPRENSIVO DI SERVIZI DI INDAGINI E DI LAVORI DI TEST DI DIMOSTRAZIONE TECNOLOGICA, OLTRE AI SERVIZI DI DIREZIONE DEI LAVORI E DI COORDINAMENTO DELLA SICUREZZA IN FASE DI ESECUZIONE, AFFERENTE ALL'INTERVENTO DENOMINATO "RIMOZIONE COLMATA, BONIFICA DEGLI ARENILI EMERSI "NORD" E "SUD" E RIGENAMENTO E GESTIONE DEI SEDIMENTI MARINI COMPRESI NELL'AREA DI RILEVANTE INTERESSE NAZIONALE DI BAGNOLI—COROGLIO" (NA)

COD. B17DH00413 — CUP: J55E13000000005 — CIG: 6787945A1A

Presidenza del Consiglio dei Ministri
DIPARTIMENTO PER LE POLITICHE DI COESIONE
PER LA PROMOZIONE DELLO SVILUPPO SOSTENIBILE, LA VALUTAZIONE AMBIENTALE STRATEGICA E LA VALUTAZIONE DI IMPATTO AMBIENTALE

STAZIONE APPALTANTE

INVITALIA

Funzione Servizi di Ingegneria

Direzione Area Tecnica

Ing. Carmine Ribaldella Direzione

RESPONSABILE UNICO DEL PROCEDIMENTO: Ing. Lorenzo MORRA

PROGETTISTA INCARICATO:
ARGEST Scarl (in Consorzio)
AMBIENTE S.r.l.
ARCHITECTURE & ENGINEERING S.r.l.
Consorziate:
Consorzio Stabile Progettazione e Responsabile dell'Integrazione delle Prestazioni Specialistiche: PNI
Ing. M. Balzano (RMA)
Responsabile Integrazione Prestazioni Specialistiche: Ing. L. Abet (ARCADIS)

Ing. F. Ventura (ARCADIS)
Ing. A. Venturini (RMA)
Ing. G. Ferraro (RMA)
Arch. P. Napoli (CAPS)
Responsabile Integrazione Prestazioni Specialistiche: Ing. C. Ventura (AMBIENTE)
Responsabile Esperti Relazionativi e S.I.A.: Ing. M. Balzano (RMA)
Responsabile Aspetti Archeologici Numerici: Arch. M. Pecoraro (RMA)
Responsabile Integrazione Prestazioni Specialistiche: Ing. F. Ventura (ARCADIS)

PROGETTO DEFINITIVO

ELABORATO

Sezioni Tipologiche di Progetto

	DATA	NOME	FIRMA
REDATTO	07/2021	Ing. Fabrizio Bernardo	
VERIFICATO	07/2021	Ing. Alessio Sotiri	
APPROVATO	07/2021	Ing. Edoardo Rotunda Geol.	
DATA	07/2021		

REVISIONE	DATA	AGGIORNAMENTI
Rev. 1	20/07/2021	EMISSIONE
Rev. 1	-	
Rev. 1	-	

SCALA: vedi


ARGEST Scarl (in Consorzio)
AMBIENTE S.r.l.
ARCHITECTURE & ENGINEERING S.r.l.
Consorziate:
Consorzio Stabile Progettazione e Responsabile dell'Integrazione delle Prestazioni Specialistiche