





● Area di intervento


INQUADRAMENTO SU ORTOFOTO

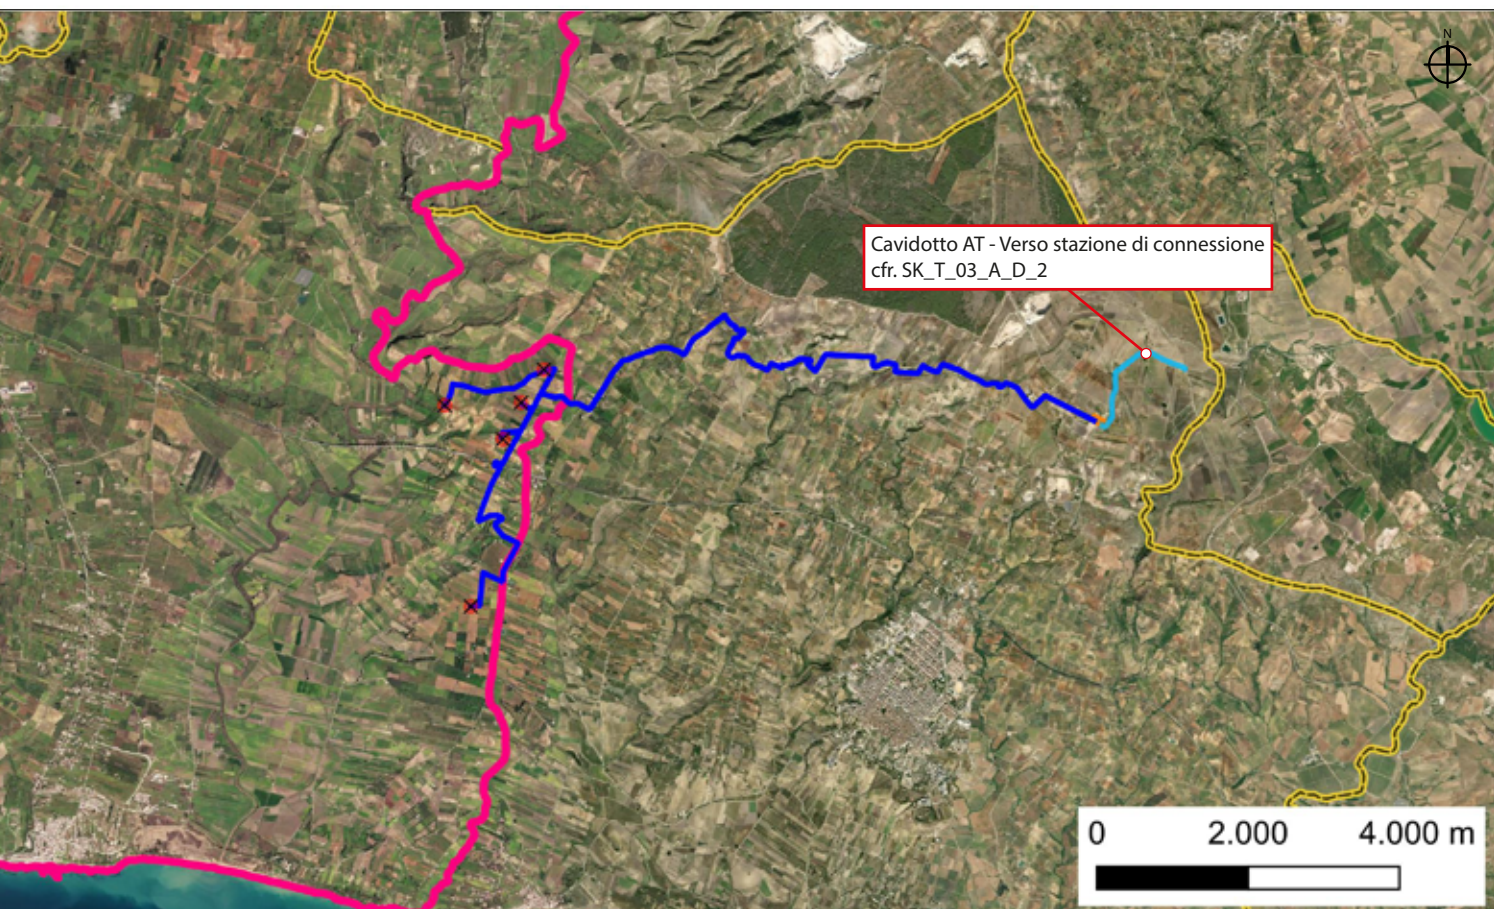

LEGENDA

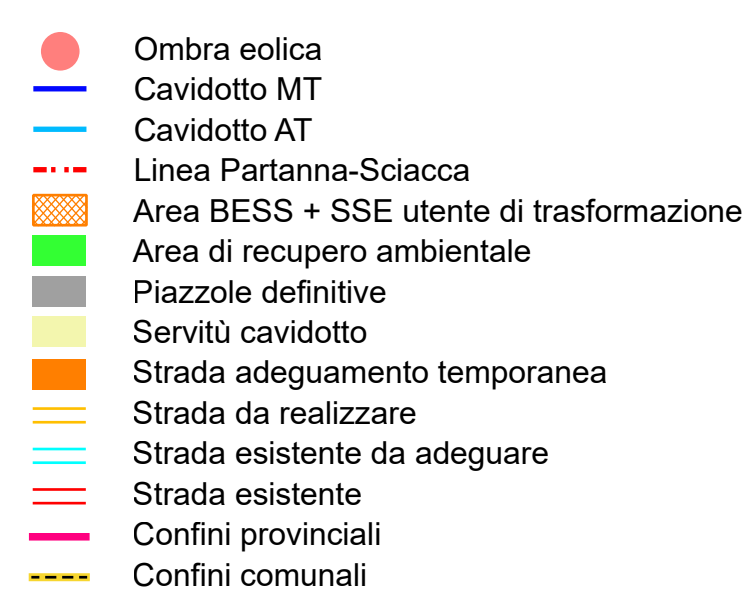

CARTOGRAFIA CATASTALE

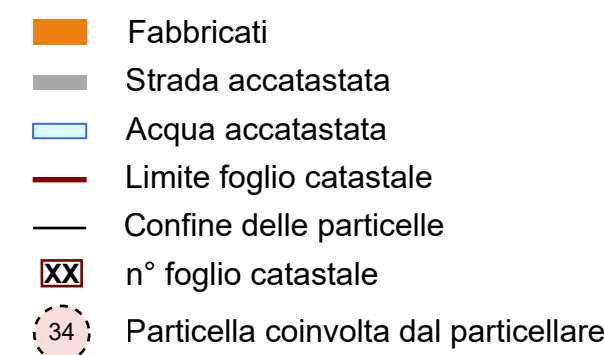

Cartografia di base: Cartografia catastale, fonte SITR



REGIONE SICILIA
PROVINCIA DI TRAPANI
PROVINCIA DI AGRIGENTO
COMUNE DI CASTELVETRANO
COMUNE DI MENFI, SAMBUCA DI SICILIA E SCAIACCA

OGGETTO

PROGETTO PER LA REALIZZAZIONE DI UN IMPIANTO EOLICO COMPOSTO DA 5 AEROGENERATORI DA 6,6 MW CIASCUNO PER UNA POTENZA COMPLESSIVA DI 33 MW SITO NEL COMUNE DI CASTELVETRO (TP) IN LOCALITÀ C.DA CASE NUOVE E DA UN SISTEMA DI ACCUMULO ELETTROCHIMICO DA 18 MW SITO NEL COMUNE DI MENFI (AG) IN LOCALITÀ C.DA GENOVESE E OPERE CONNESSE NEI COMUNI DI CASTELVETRO (TP) MENFI, SAMBUCA DI SICILIA E SCIACCA (AG).

PROGETTO DEFINITIVO

PROPONENTE

TITOLO

PIANO PARTICELLARE - SCHEDE GRAFICHE

PROGETTISTA

Dott. Ing. Girolamo Gorgone		SK_R_11_B_D_2
Collaboratori Ing. Giacchino Ruisti Ing. Francesco Lipariti Dott. Valeria Croce Ing. Giuseppe Brucato Dott. Marianna Ratsimba Dott. Irene Romano Arch. Eugenio Azzarelli Dott. Agr. e For. Michele Vizzi Barbara Gorgone		

CODICE ELABORATO

SK R 11 B D 2

SCALE	1:4000
-------	--------

[illegible]

Rif. PROGETTO

N. J. ...

NOME FILE DI STAMP.

SCALA DI STAMPA DA FILE