LEGENDA

- RTN
- SE Utenza + BESS
- Aerogeneratore
- Confine provinciale
- Confine comunale
- Linea MT WTG01-WTG05
- Linea MT WTG03-WTG04
- Linea MT WTG03-WTG02
- Dorsale MT SE CT-WTG01
- Dorsale MT SE CT-WTG02
- Cavo AT SE CT - SE RTN
- Sezione 1
- Sezione 2
- Sezione 3
- Sezione 4
- Sezione 5
- Sezione 6
- Sezione 7
- Sezione 8
- Sezione 9
- Sezione 10
- Sezione 11
- Sezione 12
- Sezione 13
- Sezione 14
- Sezione 15

Tipo di cavidotto	Numero di terne
Cavidotto Tipo MT - A	1
Cavidotto Tipo MT - B	2
Cavidotto Tipo MT - C	1
Cavidotto Tipo MT - D	2
Cavidotto Tipo MT - E	1
Cavidotto Tipo MT - F	3
Cavidotto Tipo MT - G	2
Cavidotto Tipo MT - H	4
Cavidotto Tipo AT - A	2

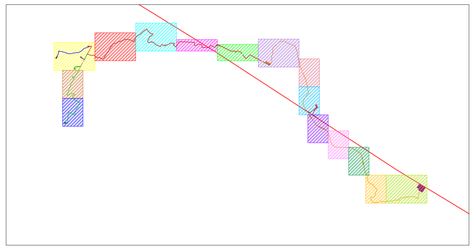

REGIONE SICILIA
PROVINCIA DI TRAPANI
PROVINCIA DI AGRIGENTO
COMUNE DI CASTELVETRANO
COMUNE DI MENFI, SAMBUCA DI SICILIA E SCIACCA

OGGETTO

PROGETTO PER LA REALIZZAZIONE DI UN IMPIANTO EOLICO COMPOSTO DA 5 AEROGENERATORI DA 6,6 MW CIASCUNO PER UNA POTENZA COMPLESSIVA DI 33 MW SITO NEL COMUNE DI CASTELVETRANO (TP) IN LOCALITÀ C.DA CASE NUOVE E DA UN SISTEMA DI ACCUMULO ELETTROCHIMICO DA 18 MW SITO NEL COMUNE DI MENFI (AG) IN LOCALITÀ C.DA GENOVESE E OPERE CONNESSE NEI COMUNI DI CASTELVETRANO (TP) MENFI, SAMBUCA DI SICILIA E SCIACCA (AG).

PROGETTO DEFINITIVO

PROPONENENTE

Statkraft
SKI 34 S.r.l.
Società soggetta ad attività di direzione e coordinamento di Statkraft AS
Partita IVA 12417150965
Gruppo IVA 1141264084
C.F. 12417150965
Via Cerasolesso 9
20123 Milano

TITOLO

DORSALI DI IMPIANTO_SEZIONE 15

PROGETTISTA

Dott. Ing. Girolamo Gorgone
Collaboratori
Ing. Gioacchino Russi
Ing. Giuseppina Brucato
Arch. Eugenio Azzarello
Ad. Arch. Flavia Termini
Ing. Francesco Lipari
Dott. Haritiana Ratsimba
Dott. Agr. e For. Michele Virzì
Dott. Martina Affronti
Dott. Valeria Croce
Dott. Irene Romano
Barbara Gorgone

CODICE ELABORATO

SK_T_17_M_D

SCALA	1:2000

n° Rev.	DESCRIZIONE REVISIONE	DATA	ELABORATO	VERIFICATO	APPROVATO

Rif. PROGETTO

N.

NOME FILE DI STAMPA

SCALA DI STAMPA DA FILE

COPYRIGHT STATKRAFT- TUTTI I DIRITTI SONO RISERVATI A NORMA DI LEGGE

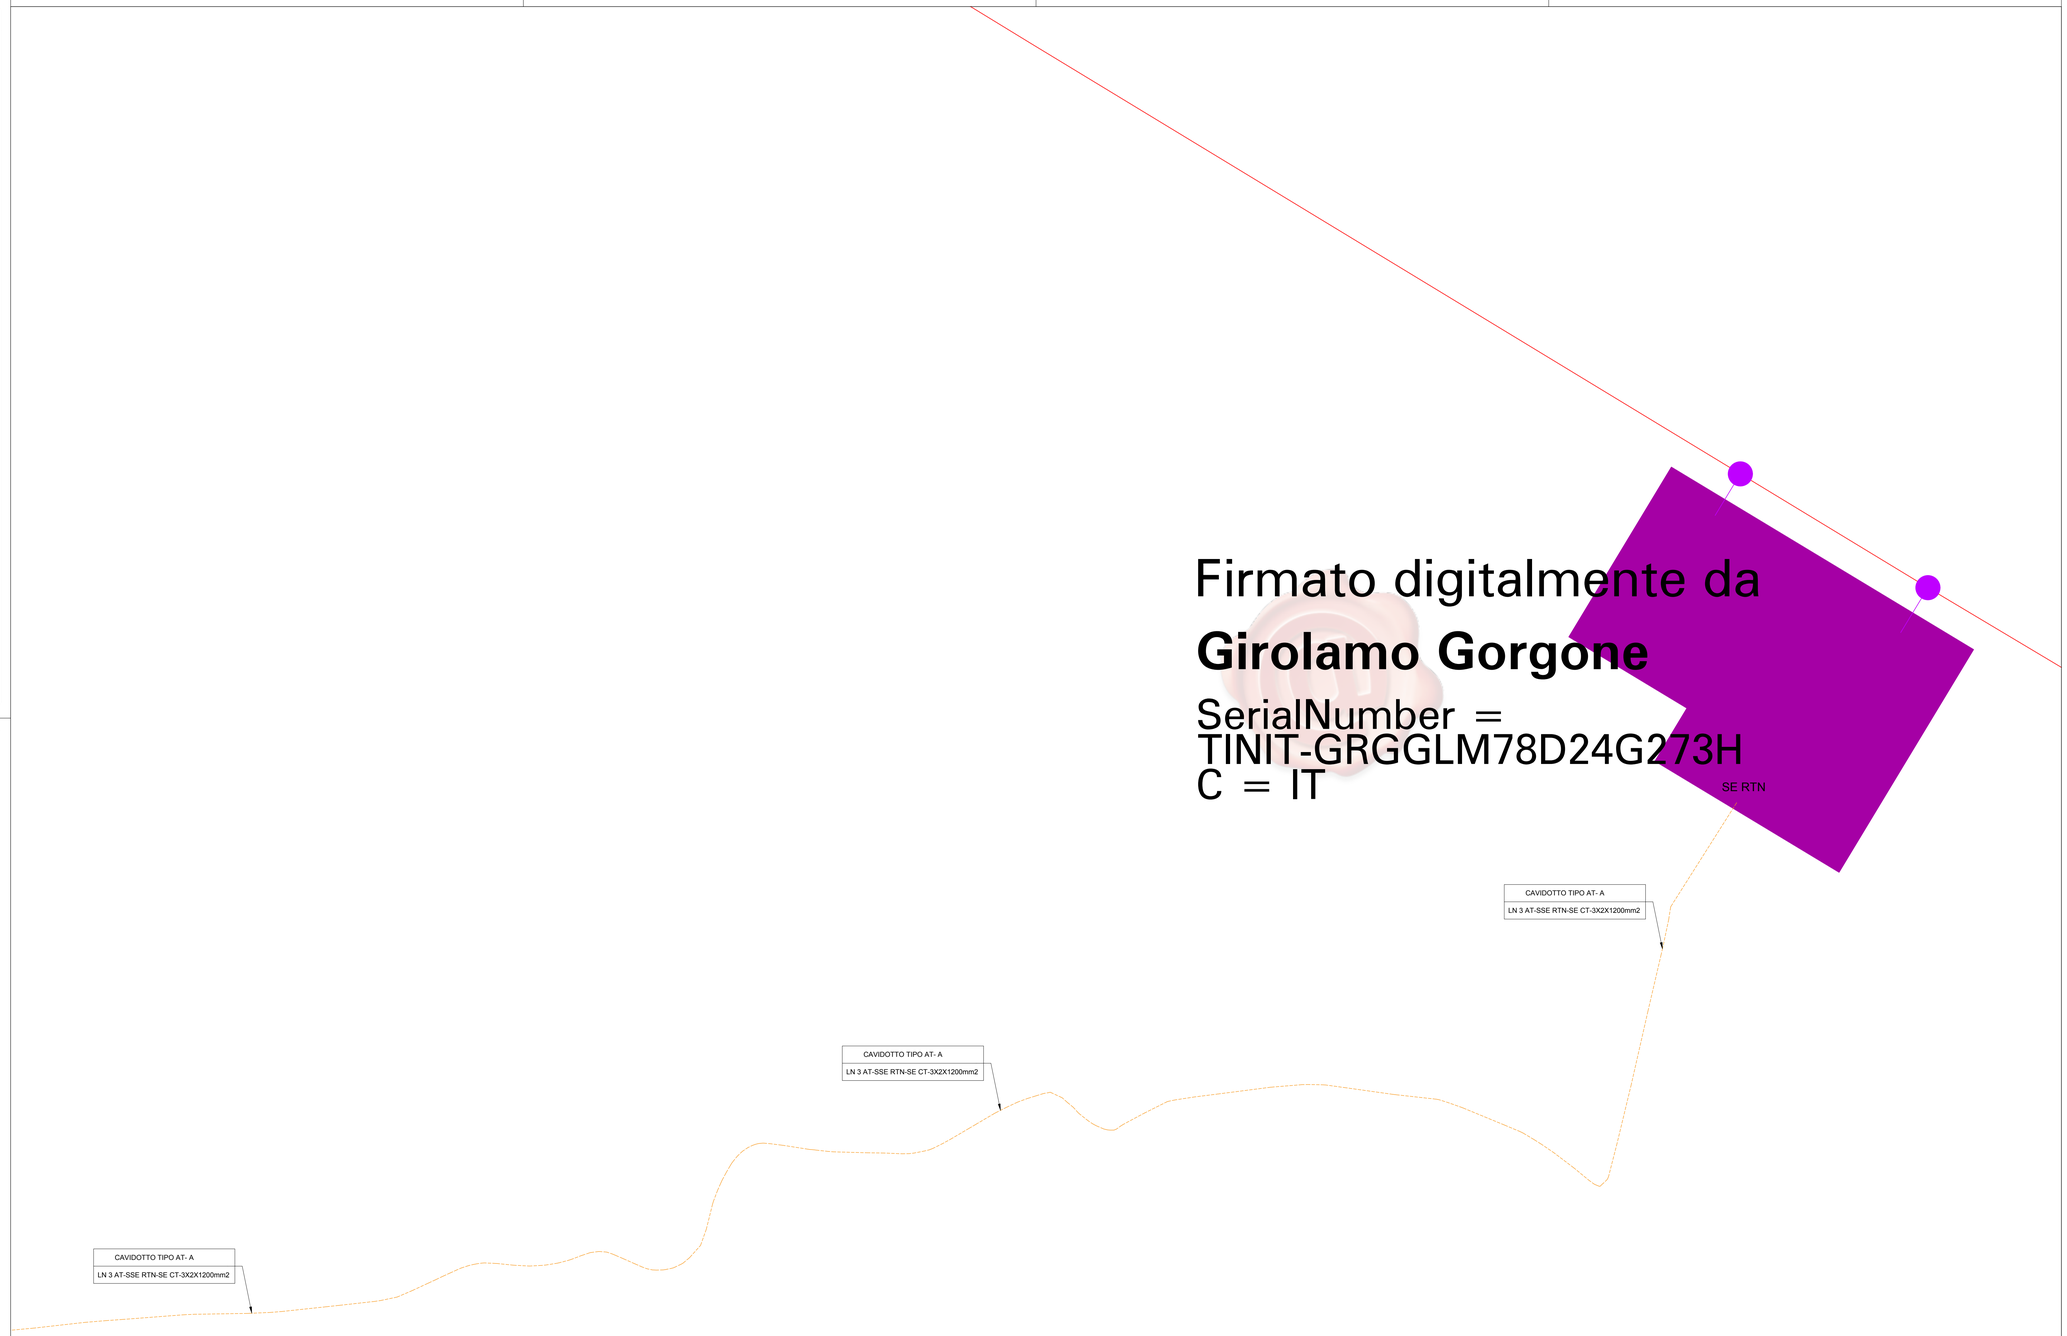

Firmato digitalmente da
Girolamo Gorgone
SerialNumber = TINIT-GRGGLM78D24G273H
C = IT