REGIONE SICILIA
PROVINCIA DI TRAPANI
PROVINCIA DI AGRIGENTO
COMUNE DI CASTELVETRANO
COMUNE DI MENFI

OGGETTO

PROGETTO PER LA REALIZZAZIONE DI UN IMPIANTO EOLICO COMPOSTO DA 5 AEROGENERATORI DA 6,6 MW CIASCUNO PER UNA POTENZA COMPLESSIVA DI 33 MW SITO NEL COMUNE DI CASTELVETRANO (TP) IN LOCALITÀ C.DA CASE NUOVE E DA UN SISTEMA DI ACCUMULO ELETTROCHIMICO DA 18 MW SITO NEL COMUNE DI MENFI (AG) IN LOCALITÀ C.DA GENOVESE E OPERE CONNESSE NEI COMUNI DI CASTELVETRANO (TP) MENFI, SAMBUCA DI SICILIA E SCIACCA (AG).

PROGETTO DEFINITIVO

PROPONENTE

SKI 34 S.r.l.
Società soggetta ad attività di direzione e coordinamento di Statkraft AS
Partita IVA 12417100968
Gruppo IVA 114129440964
C.F. 12417100968
Via Caradosso 9
20123 Milano
Statkraft

TITOLO

SCHEMA ELETTRICO STAZIONE RTN

PROGETTISTA

Dott. Ing. Girolamo Gorgone

Collaboratore elettrico

Per. Ind. Alessandro Tedeschi per conto di Tesi s.r.l., Ordine dei periti industriali delle province di Bologna e Ferrara n°613

TESI PROJECT

CODICE ELABORATO

SK_T_36_A_D

SCALA

n°.Rev.	DESCRIZIONE REVISIONE	DATA	ELABORATO	VERIFICATO	APPROVATO

Rif. PROGETTO

N.

NOME FILE DI STAMPA

SCALA DI STAMPA DA FILE

COPYRIGHT STATKRAFT- TUTTI I DIRITTI SONO RISERVATI A NORMA DI LEGGE

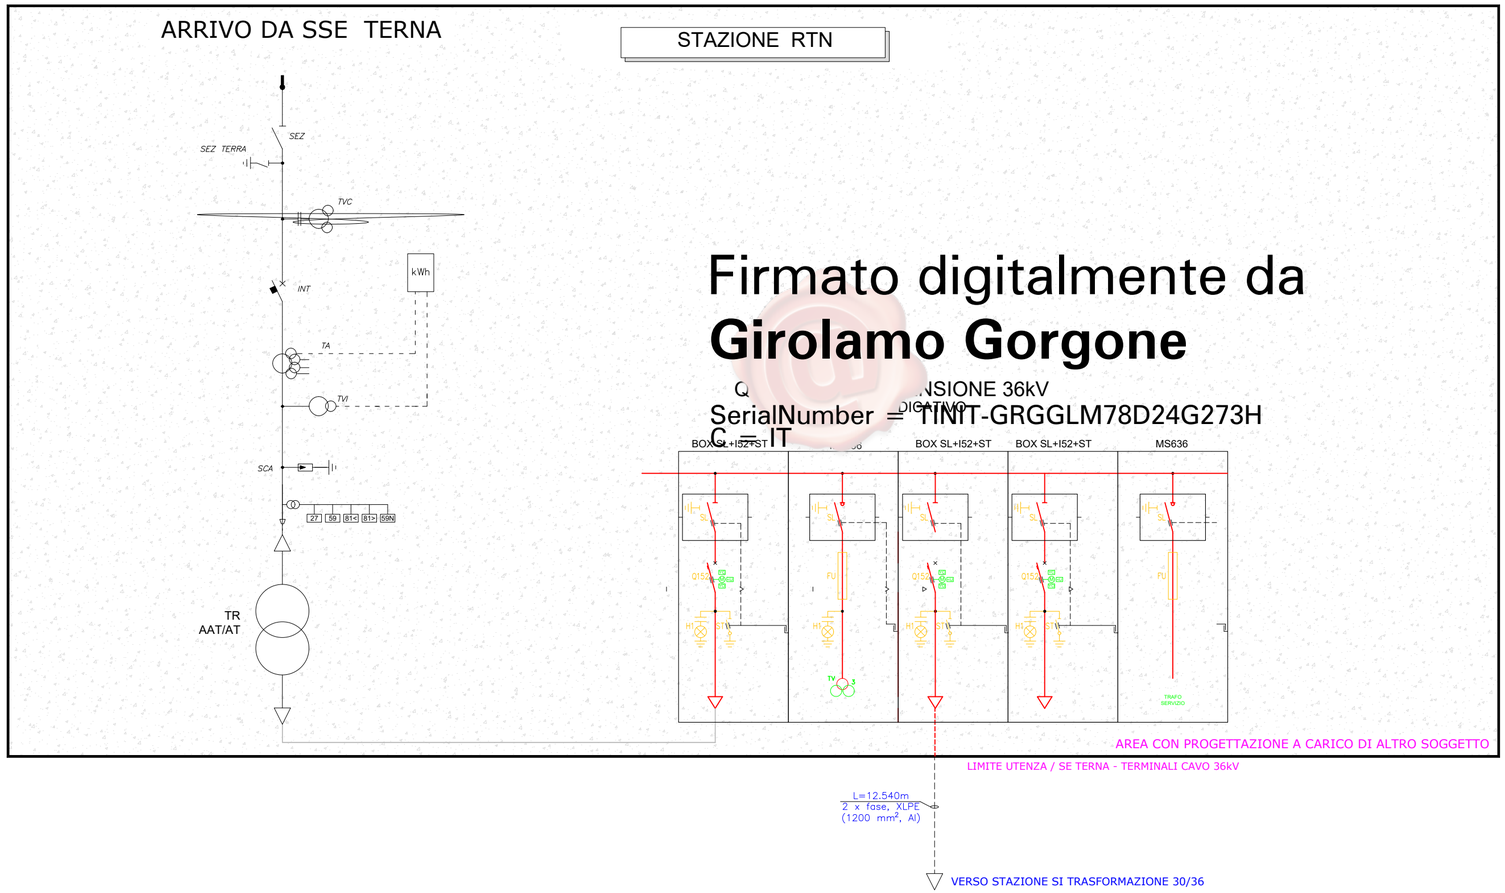

Firmato digitalmente da
Girolamo Gorgone
C=IT
SerialNumber = TINIT-GRGGLM78D24G273H