

LEGENDA	
QUADRI	QUADRI 30 kV
1 Quadro servizi ausiliari AC	+K01 Quadro di uscita banco batteria
2 Quadro servizi ausiliari DC	+K02 Quadro di arrivo banco batteria
3 Banco di batteria 220 Ah	+K03 Quadro di arrivo Generatore eolico WTG01-ETG04
4 Caricatore di batteria 60 A	+K04 Quadro di arrivo Generatore eolico WTG02-ETG03
5 Quadro HMI	+K05 Quadro di arrivo banco batteria
6 Quadro di controllo e protezione TR	+K06 Quadro di uscita trasformatore di potenza 30kV
7 Quadro di misura 1	
8 Quadro di misura 2	

LEGENDA	
QUADRI	QUADRI 30 kV
1 Quadro servizi ausiliari AC	+K01 Quadro di uscita banco batteria
2 Quadro servizi ausiliari DC	+K02 Quadro di arrivo banco batteria
3 Banco di batteria 220 Ah	+K03 Quadro di arrivo Generatore eolico WTG01-ETG04
4 Caricatore di batteria 60 A	+K04 Quadro di arrivo Generatore eolico WTG02-ETG03
5 Quadro HMI	+K05 Quadro di arrivo banco batteria
6 Quadro di controllo e protezione TR	+K06 Quadro di uscita trasformatore di potenza 30kV
7 Quadro di misura 1	
8 Quadro di misura 2	



OGGETTO

PROGETTO PER LA REALIZZAZIONE DI UN IMPIANTO EOLICO COMPOSTO DA 6 AEROGENERATORI DA 6,6 MW GISCUNGIO PER UNA POTENZA COMPLESSIVA DI 33 MW SITO NEL COMUNE DI CASTELVETRANO (TP) IN LOCALITÀ C.D. CASE NUOVE E DA UN SISTEMA DI ACCUMULO ELETTROCHIMICO DA 18 MW SITO NEL COMUNE DI MENFI (AG) IN LOCALITÀ C.D. GENOVESE E OPERE CONNESSE NEI COMUNI DI CASTELVETRANO (TP) MENFI, SABBUCIA DI SICILIA E SOCCIA (AG).

PROGETTO DEFINITIVO

PROGETTO DEFINITIVO

PROPONENTE  Statkraft Via Candiano 9 20123 Milano	TITOLO PIANTE, SEZIONI E PARTICOLARI COSTRUTTIVI EDIFICI DI SERVIZIO - CABINA GENERALE BESS
--	--

PROGETTISTA
Dott. Ing. Girolamo Gorgone

Collaboratori

Ing. Giacchino Ruisi	Ing. Francesco Lipari	Dott. Valeria Croce
Ing. Gaetano Brucato	Dott. Haritina Ratsimba	Dott. Irene Romani
Arch. Eugenio Azzalini	Dott. Agr. e For. Michele Virzi	Barbara Gorgone
All. Arch. Flavio Termini	Dott. Marina Affroni	

[illegible]

Rif. PROGETTO	NOME FILE DI STAMPA
N.	SCALA DI STAMPA DA FILE

COPYRIGHT STATKRAFT. TUTTI I DIRITTI SONO RISERVATI A NORMA DI LEGGE

VISTA DALL'ALTO

870

D

A

Sala quadri

715

400

Sala contorni

1800

Sala quadri 30 KV

+K01

+K02

3025

A

B

B

VISTA C

375

3025

SEZIONE A-A

375

239

130

80

80

80

94

80

220

1

2

3

4

Sala quadri

47

80

7

130

273

220

Sala contatori

610

107

60

60

1070

Sala cete 30 kV

242

120

146

Piazzetto di potenza


3025

VISTA B

375

872

VISTA D

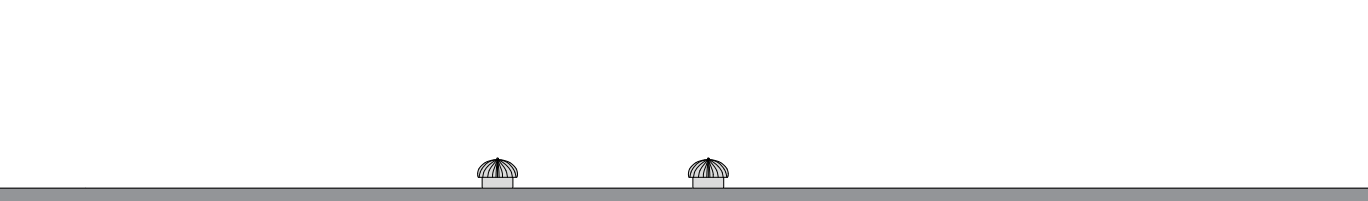

Technical drawing of the front view (VISTA D) of the table. The drawing shows a rectangular table with a yellow top and a grey base. The top is 872 units wide and 375 units high. There are two small circular details on the top edge. The base is shown as a thin grey line at the bottom.

SEZIONE B-B

Sala celle 30 kV

199 136 464

1495 220

Pozzetto di controllo

Pozzetto di potenza

840