

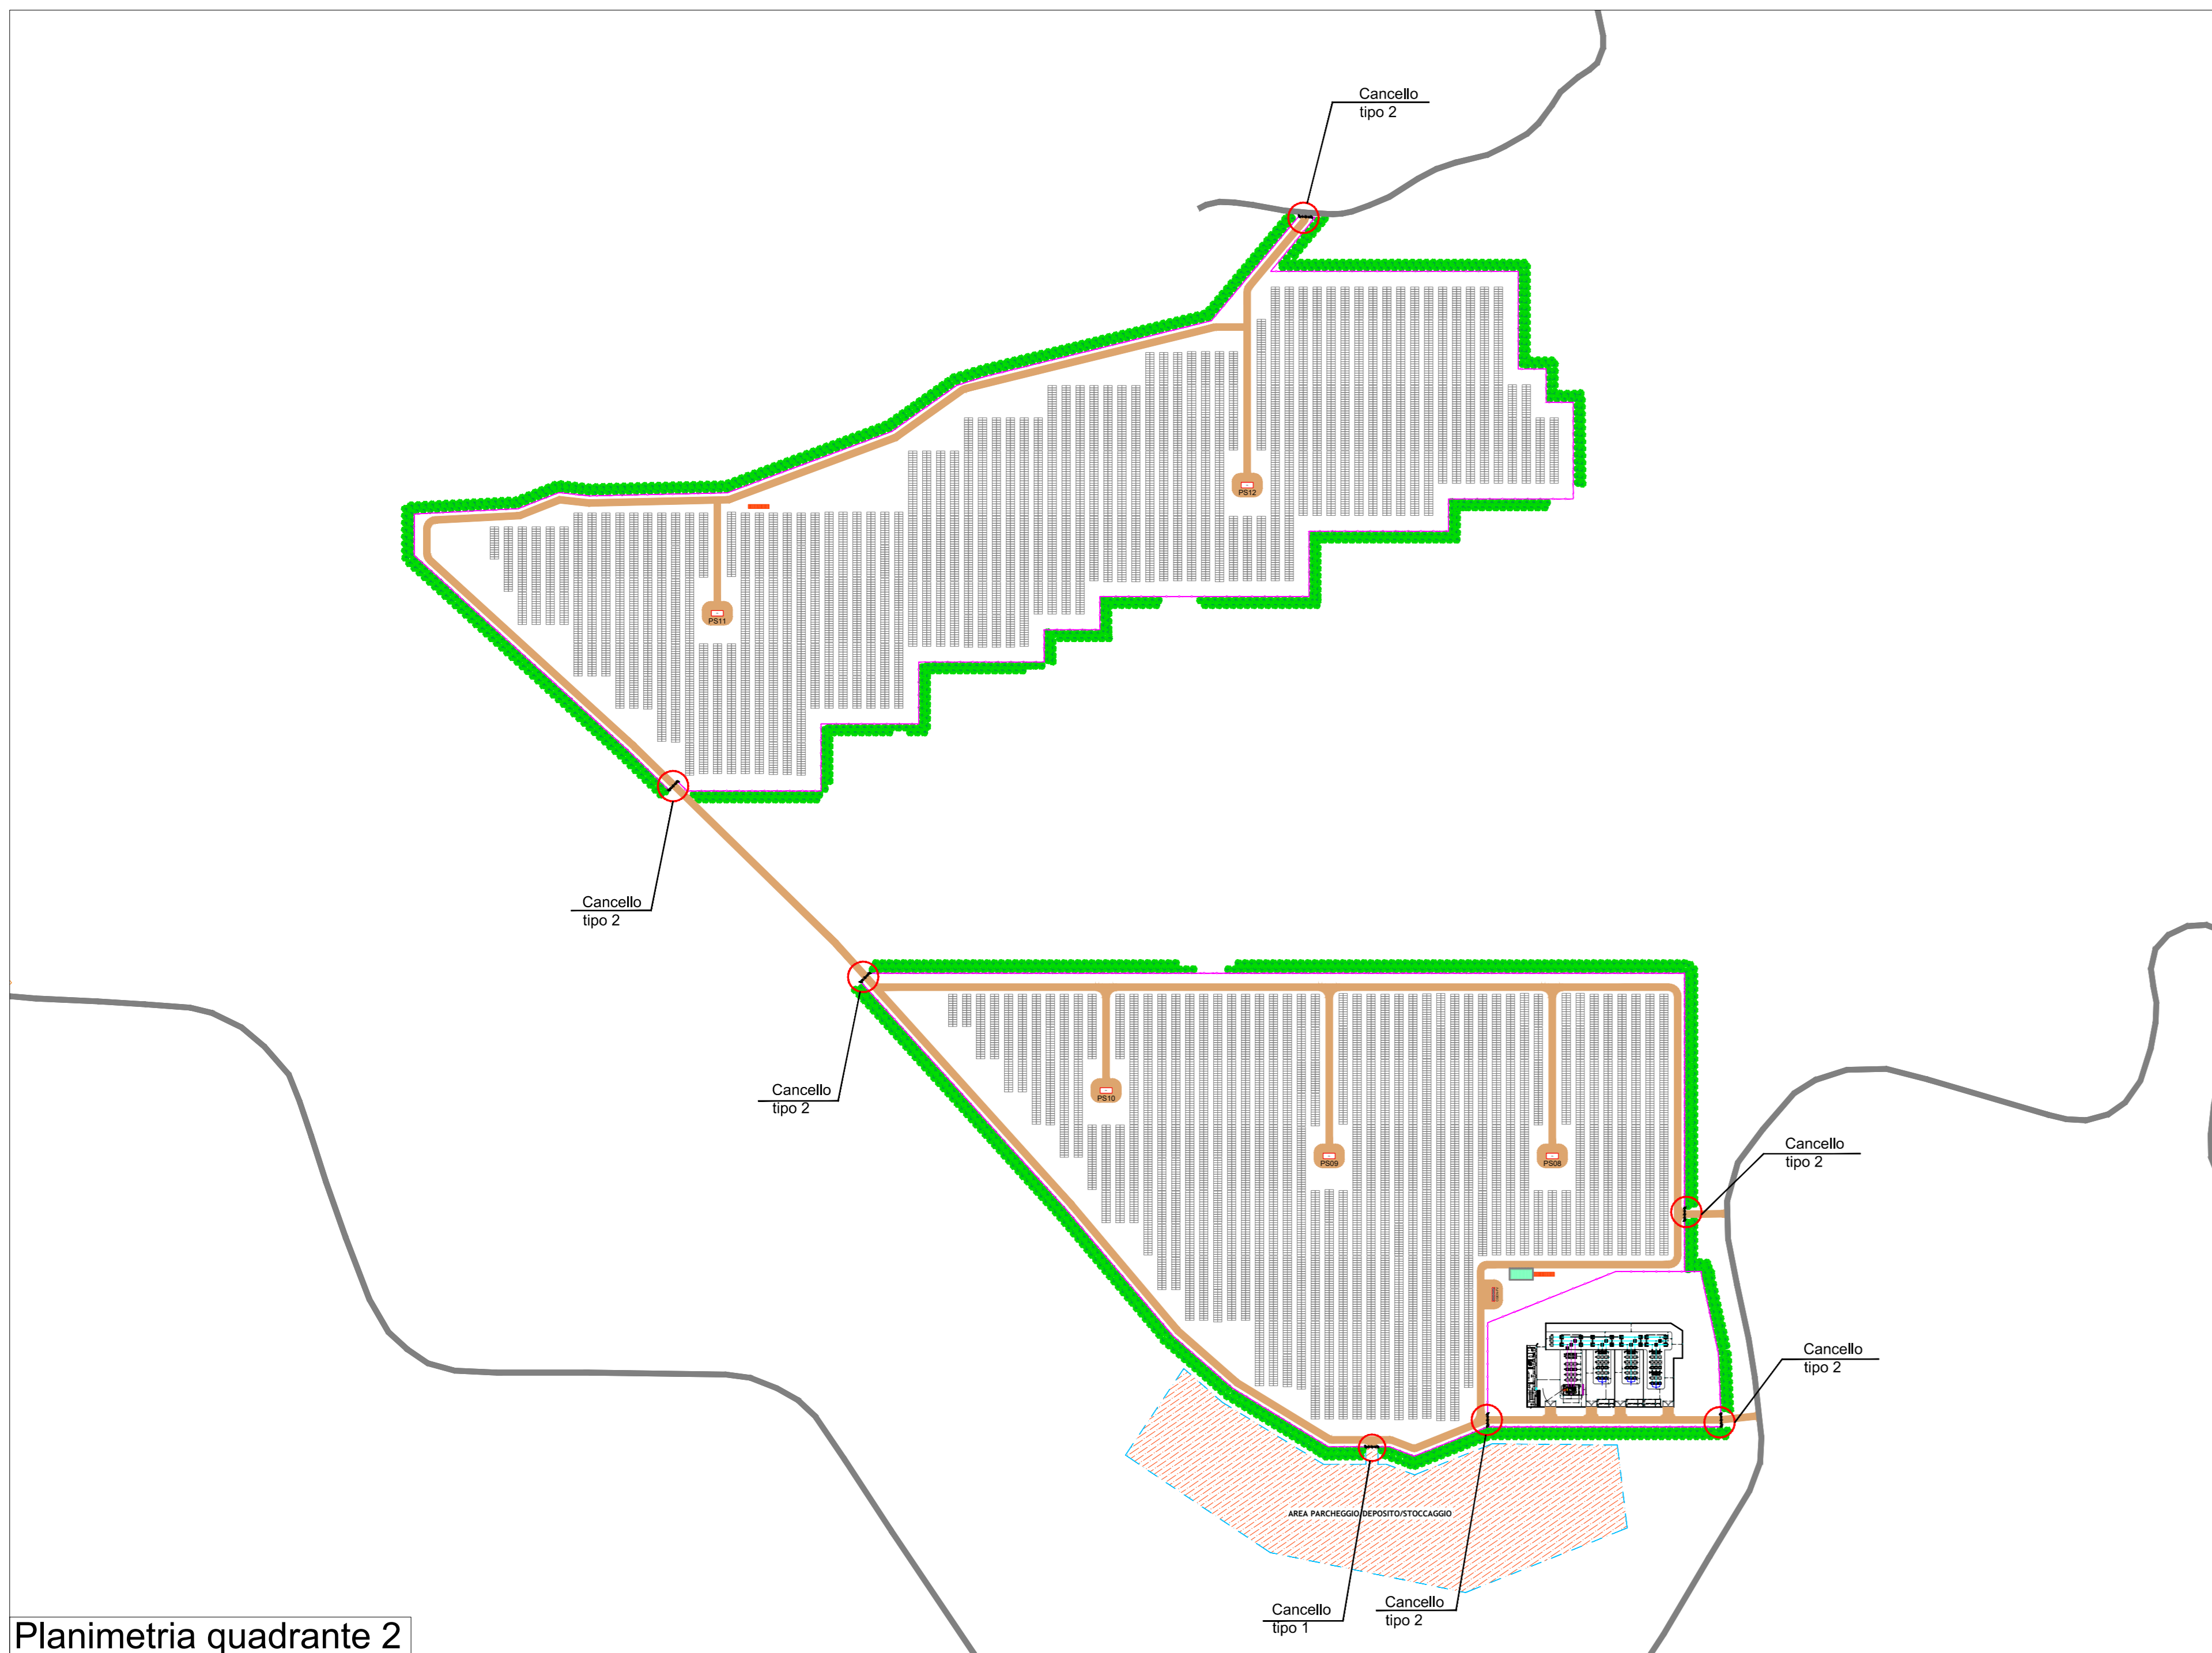
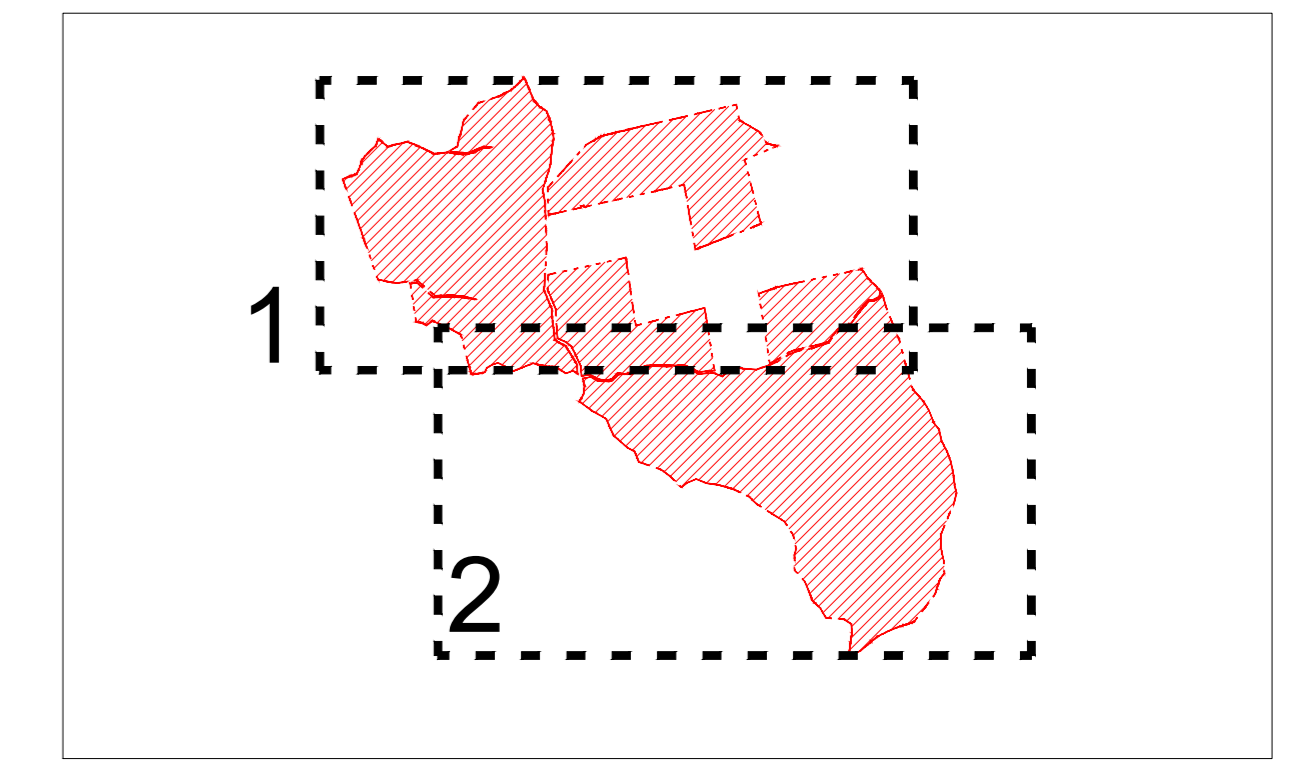
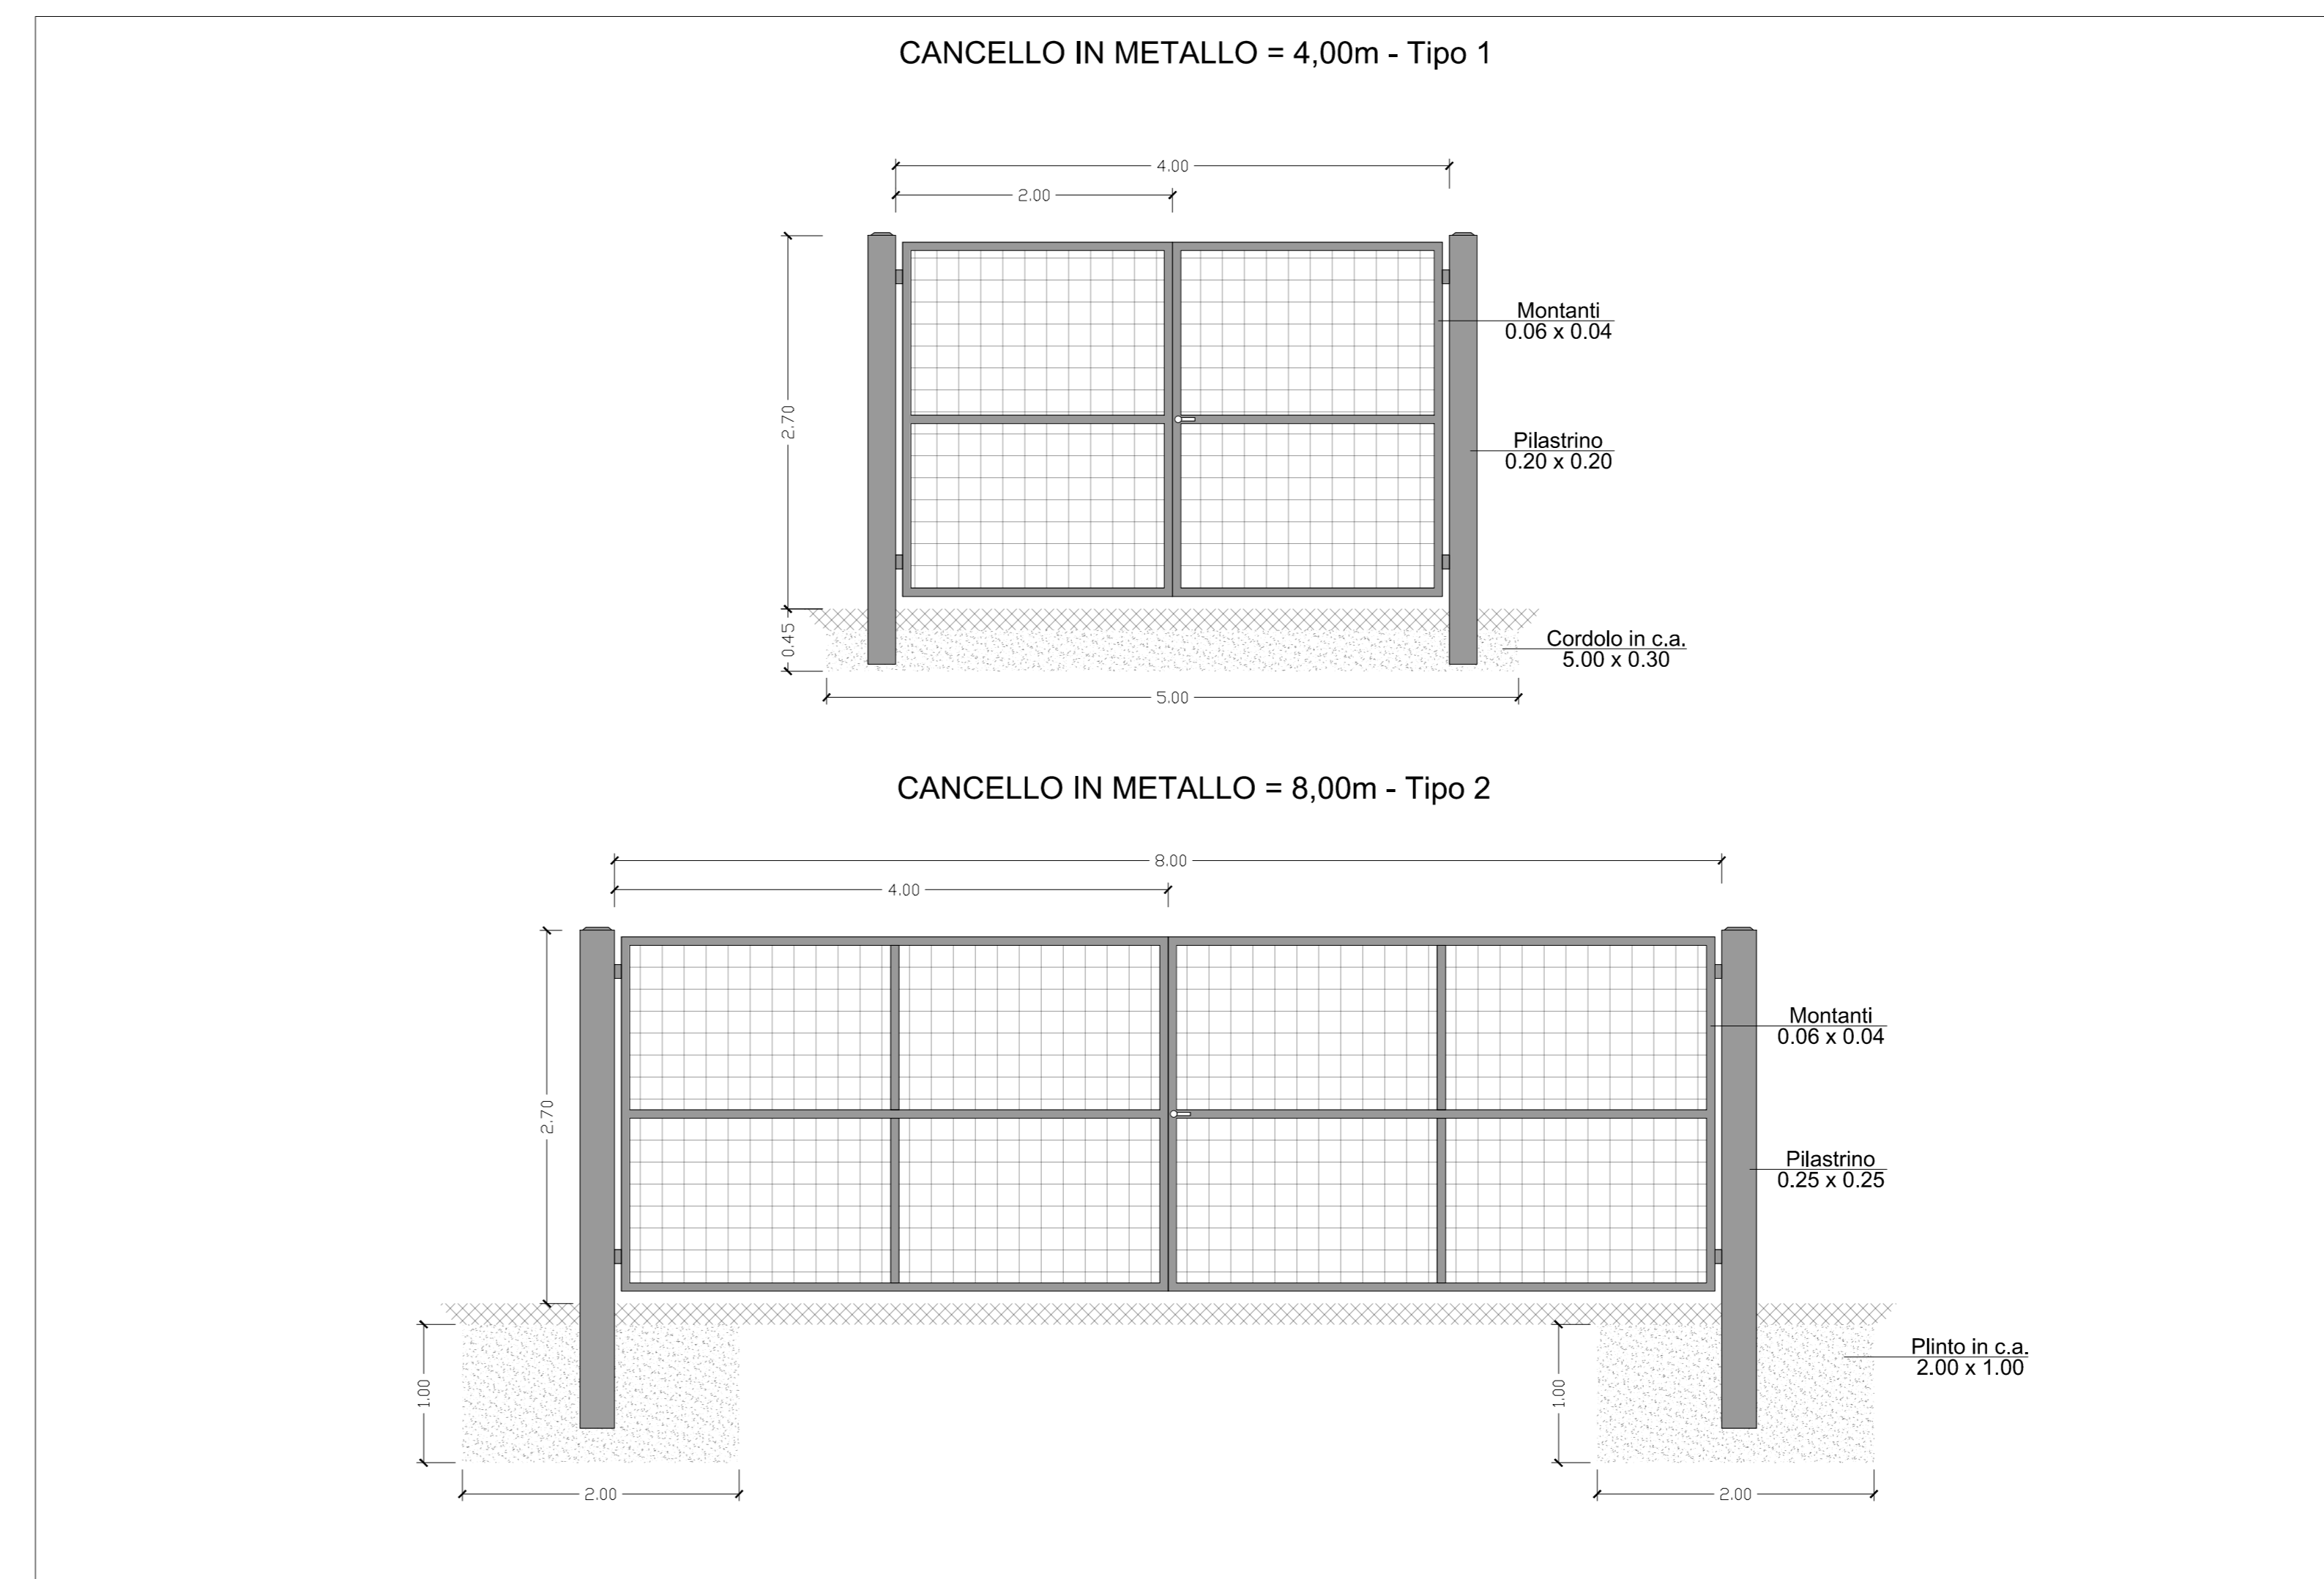


Planimetria quadrante 1

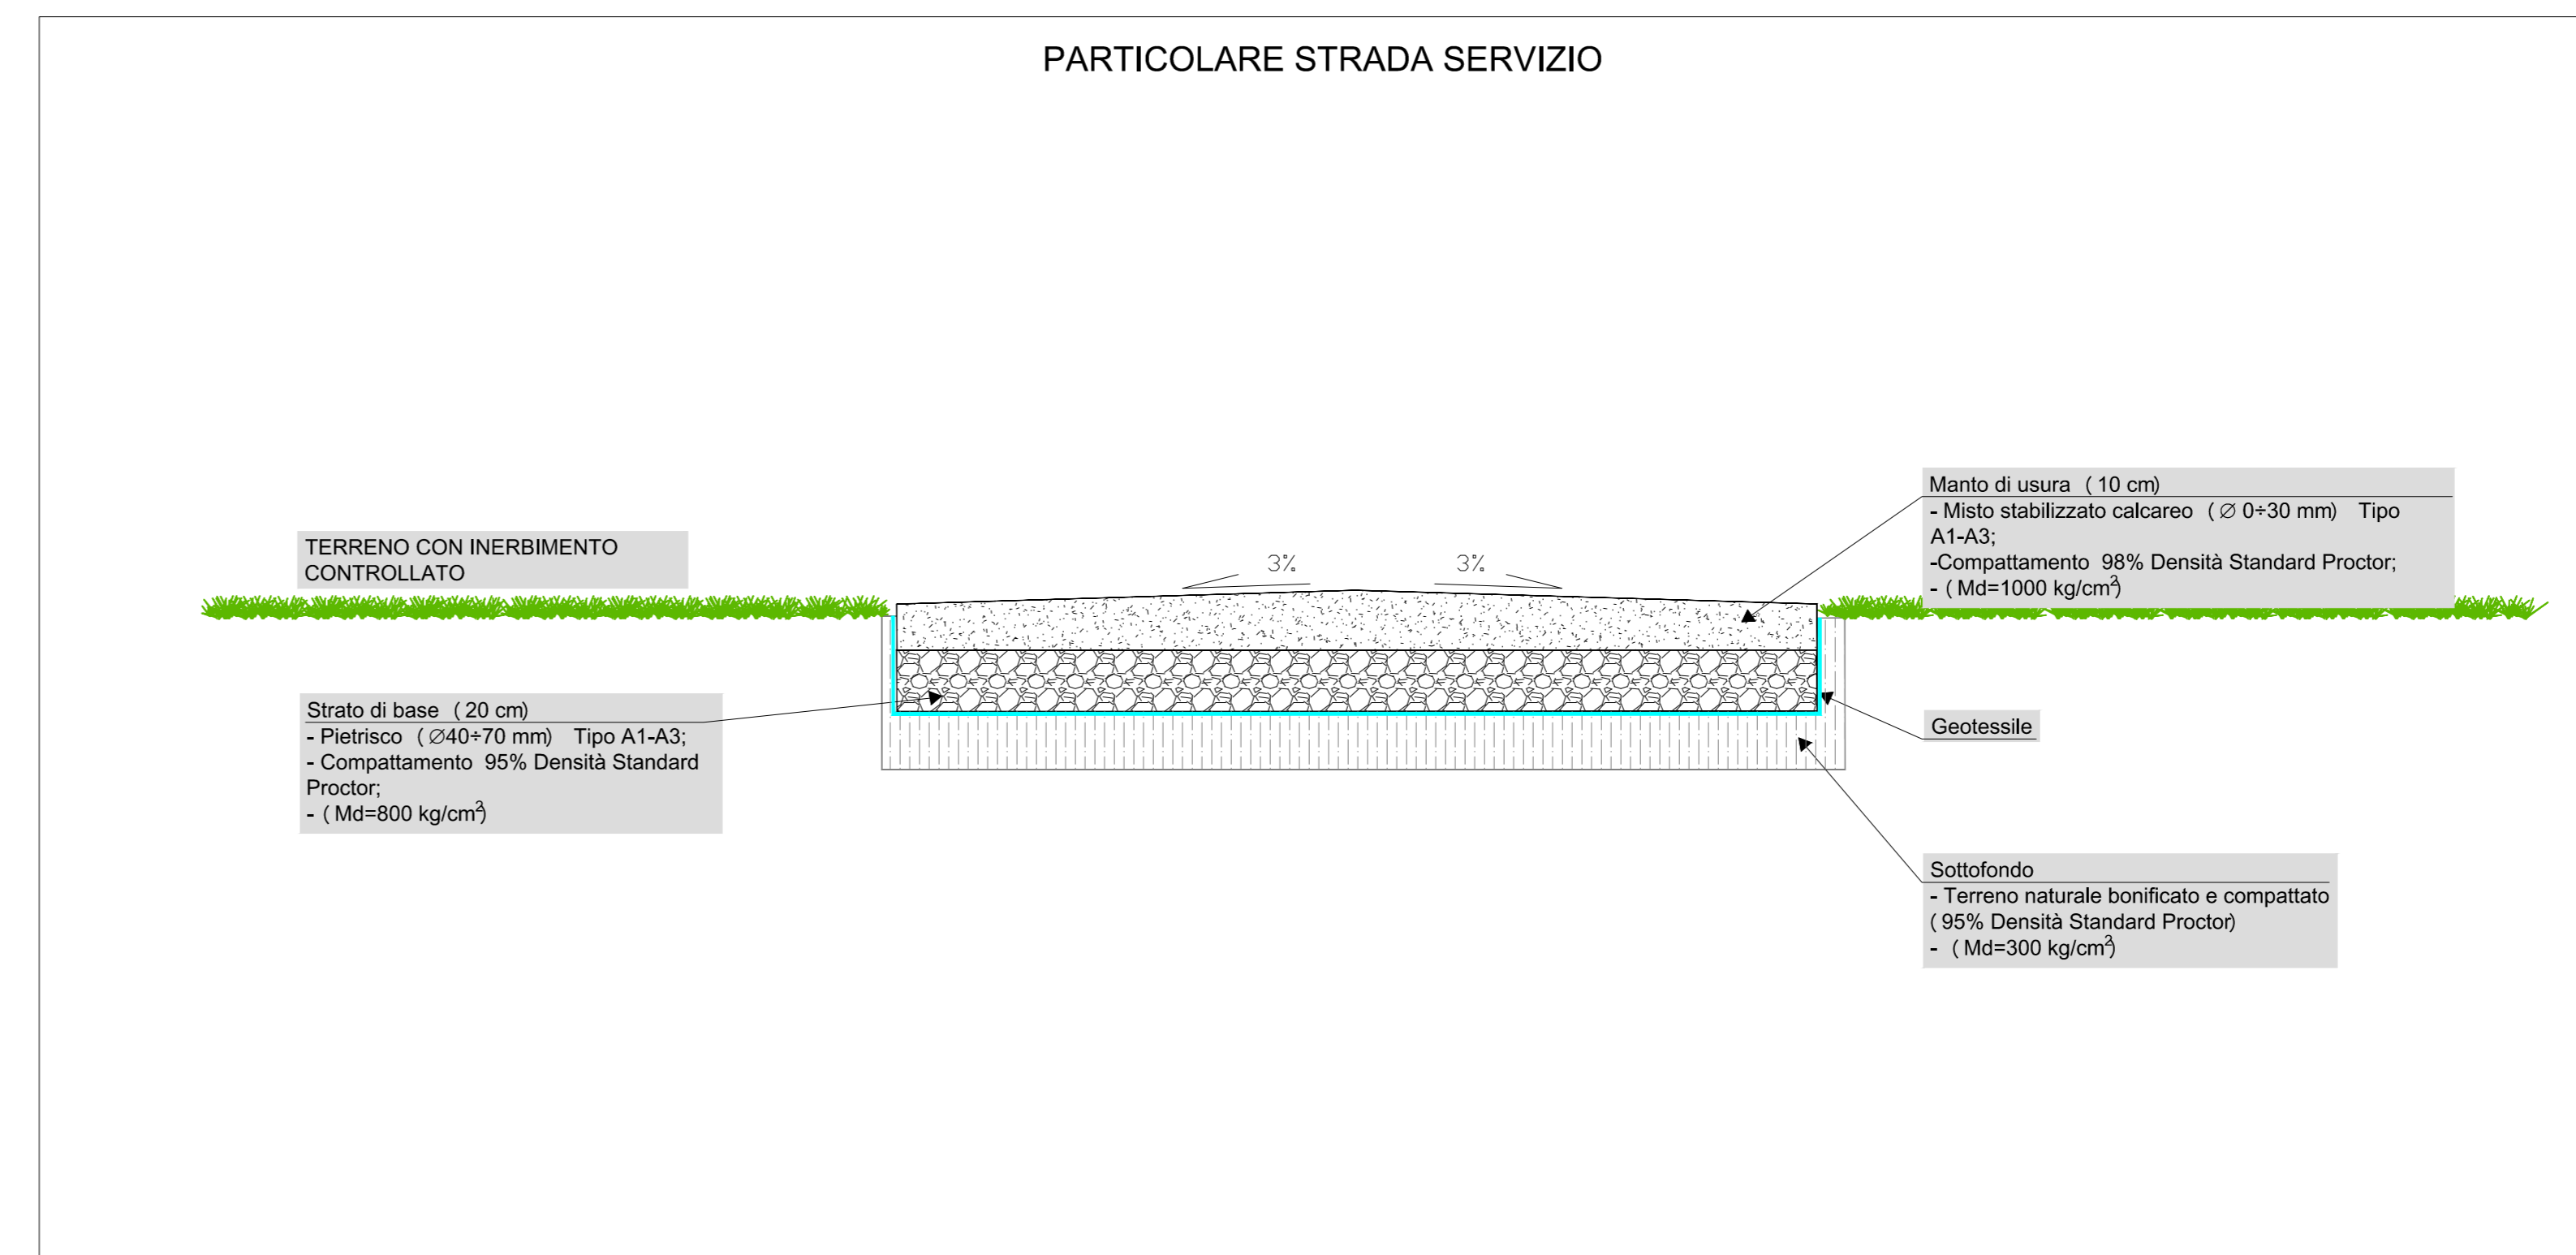

Planimetria quadrante 2

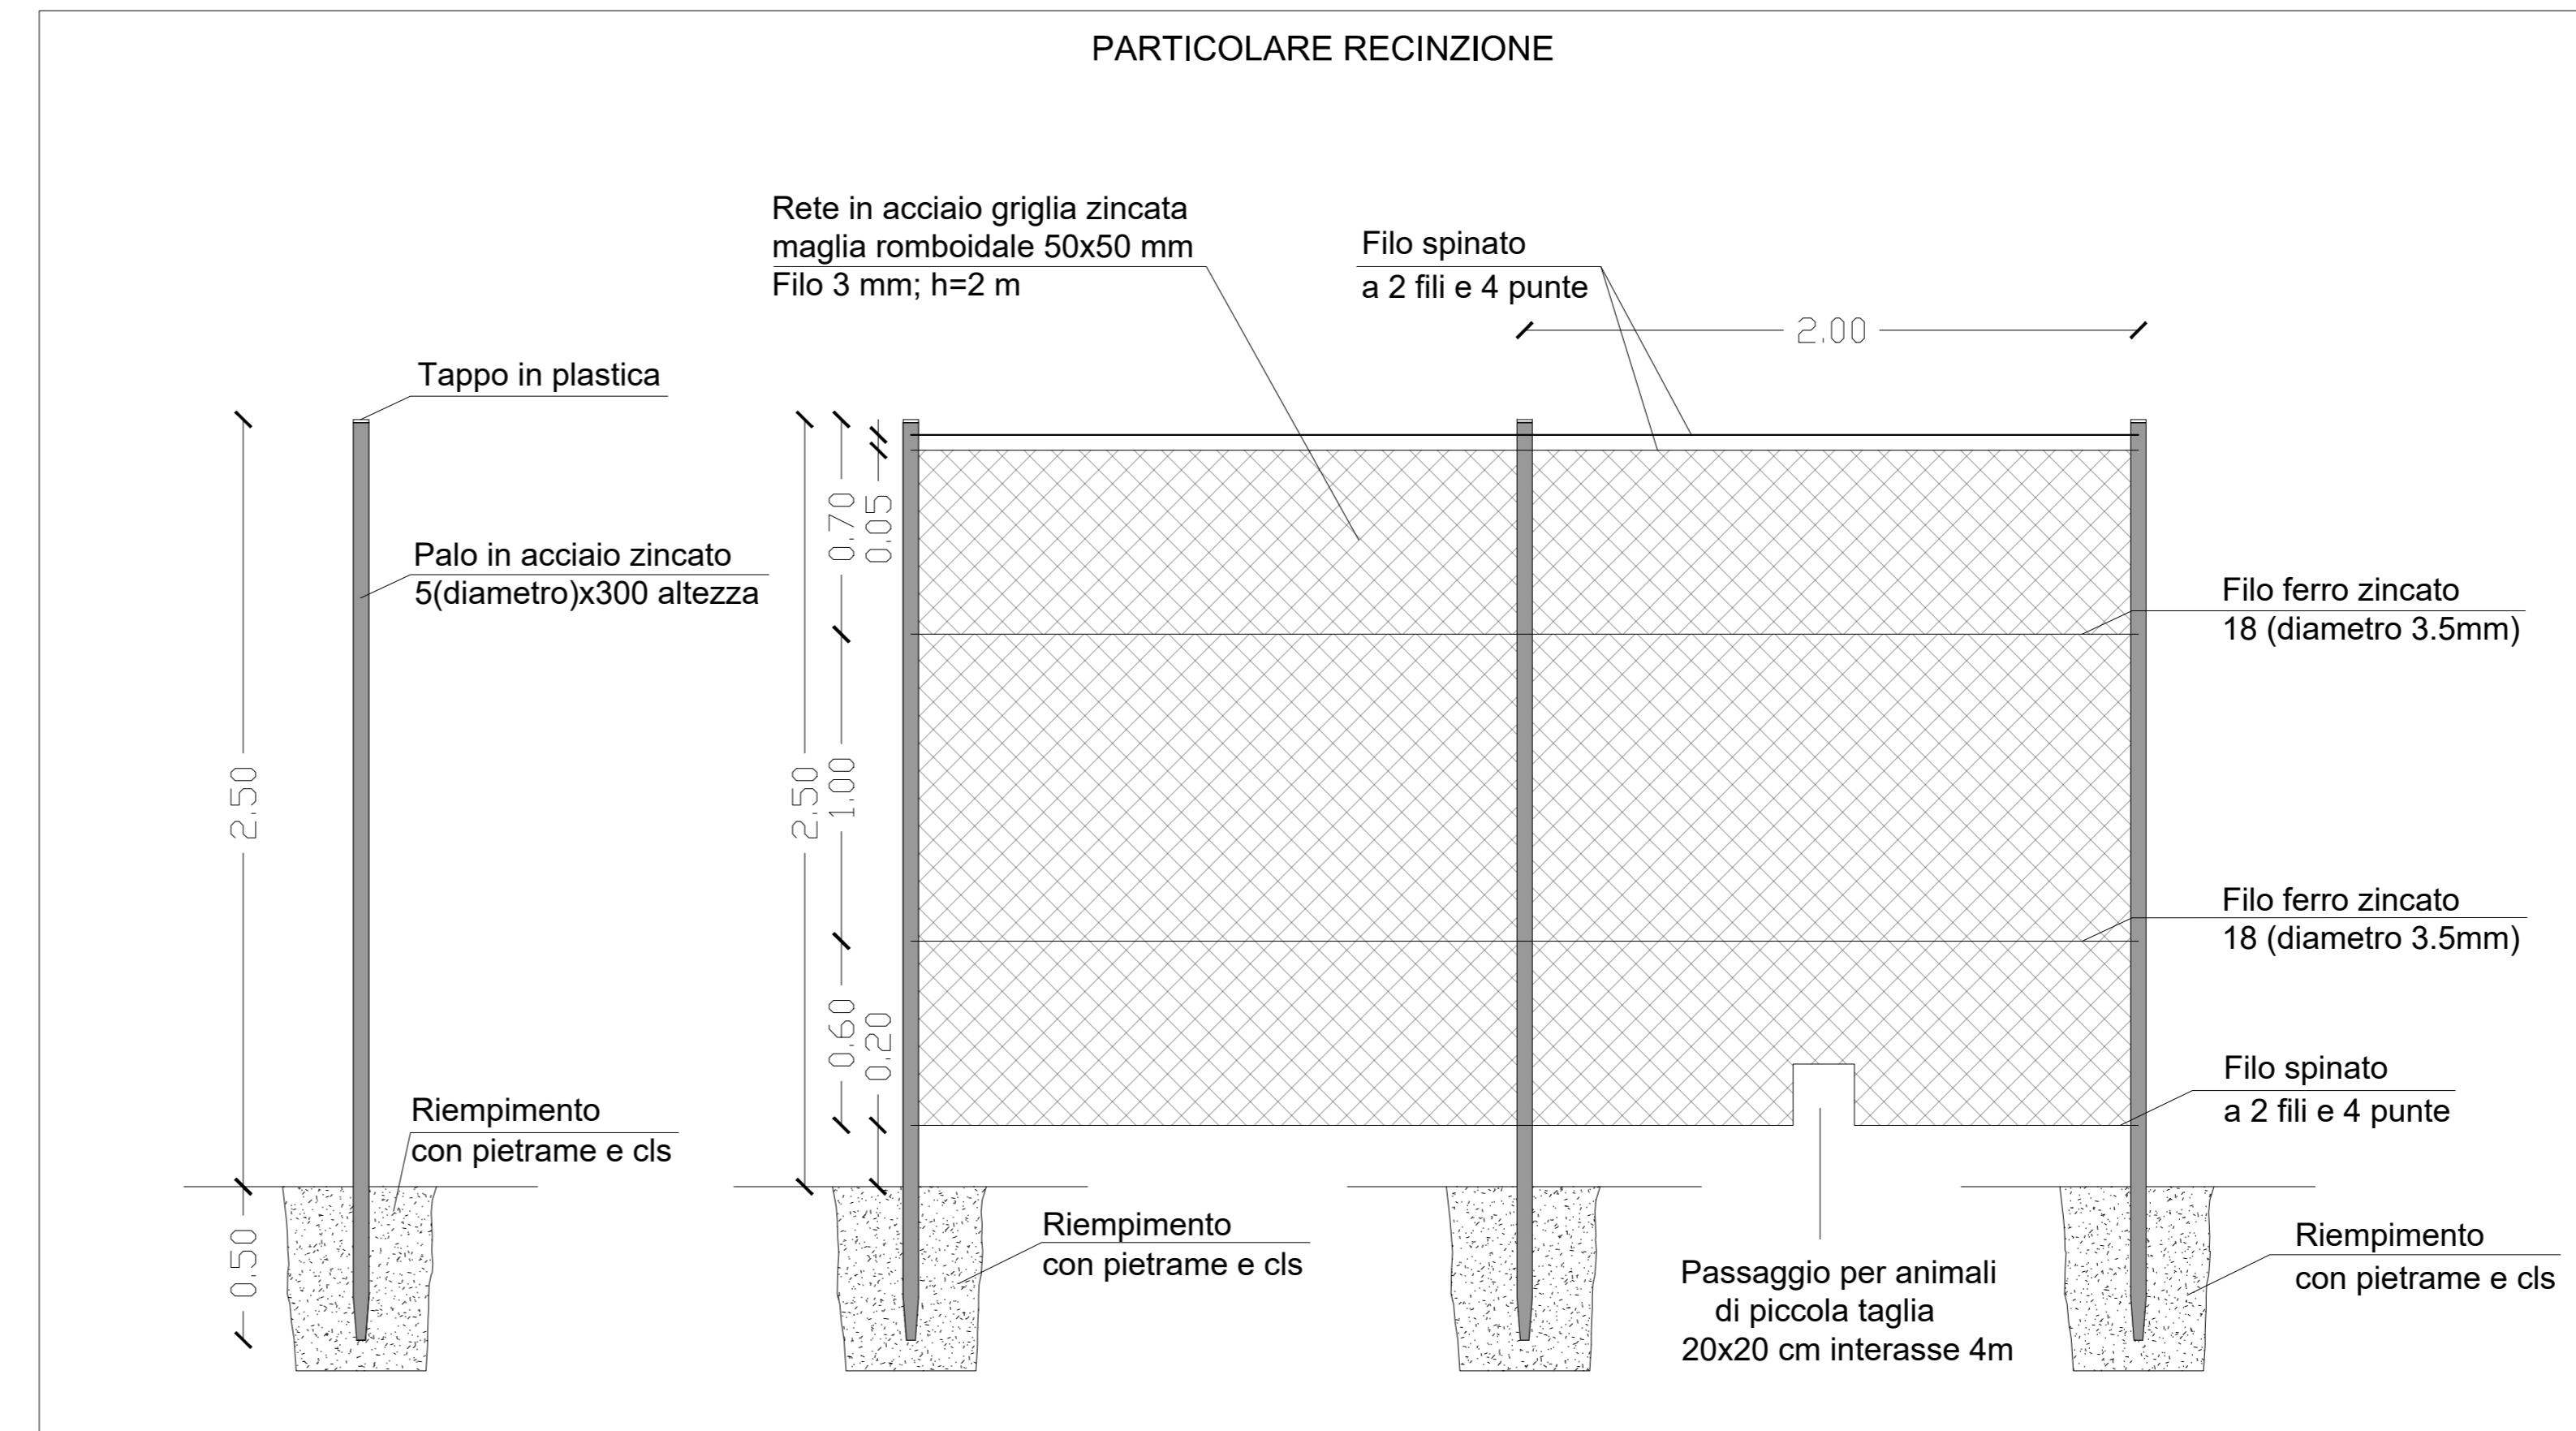

LEGENDA			
[Symbol]	Trattore tipo 1 (20 cavalli)	[Symbol]	Canale MT generatore impianto fotovoltaico
[Symbol]	Trattore tipo 2 (50 cavalli) e trattore monocultivo da 40 W Subcomp 1	[Symbol]	Canale di irrigazione con tubi in metallo
[Symbol]	Recinzione metallica perimetrale esistente	[Symbol]	Canale di irrigazione con tubi in plastica
[Symbol]	Canale di irrigazione a due uscite	[Symbol]	Stato di servizio impianto larghezza 4 m
[Symbol]	Recinzione temporanea cantiere	[Symbol]	Stato esistente
[Symbol]	Vegetazione arbustiva foresta 10 m	[Symbol]	Ufficio OSM e Security
[Symbol]	Maggazzino - Sede controllo	[Symbol]	Area deposito/maggazzino/pertugio
[Symbol]	Strada servita attiva a piano		

REGIONE SICILIA
PROVINCIA MESSINA
COMUNE DI MISTRETTA

PROGETTO DEFINITIVO PER LA REALIZZAZIONE DI UN IMPIANTO AGROVOLTAICO AD INSEGUIMENTO POTENZA IMPIANTO 43,148 MWp DENOMINATO "MISTRETTA" NEL TERRITORIO COMUNALE DI MISTRETTA (ME) SU TERRENO D.4.4 A DESTINAZIONE SPERIMENTAZIONE AGROPASTORALE, COMPRENDE LE OPERE PER LA CONNESSIONE ALLA RETE ELETTRICA IN AT NEL COMUNE DI MISTRETTA (ME)

PROGETTO DEFINITIVO
PARTICOLARI COSTRUTTIVI
STRADE INTERNE - RECINZIONE - CANCELLO

TITOLO ELABORATO			
Committente	Progettazione		
A5 Management srl Via Paolo Andreani n.6 91022 Mistretta P.IVA 04997390822	Ing. Antonio Nasti Geol. Michele Ogliastro		

Rev.	Data	Descrizione	Elaborato	Verificato	Approvato
0	03/05/2023	Emissione	EL	FB	AN

Commissa	Elaborato	Nome file	Scala	Formato	Foglio
P03/22	ENHUBEPD0035A0	PO3MistrettaEPDStrade-cancello	-	A0	001/001

A PERSONE DOCUMENTI NON POSSONO ESSERE COPIATI, RIPRODOTTI O TRAMANDATI ALTERNATIVAMENTE. SE TROVI UN ERRORE, CORRISPONDENTE A UNO DEI SEGNALI IN BASSO, SCRIVERE IL CORRETTIVO SOTTO AL SEGNALINO CORRISPONDENTE. SE NON SI TRATTA DI UN ERRORE, MA DI UN'OPINIONE, IL CORRETTIVO SARA' ACCETTATO SOLO SE E' ACCORDATO CON IL COMMITTENTE.

THIS DOCUMENT CAN NOT BE COPIED, REPRODUCED OR PUBLISHED, EITHER IN PART OR IN ITS ENTIRETY, WITHOUT THE WRITTEN PERMISSION. UNAUTHORIZED USE WILL BE PROSECUTED BY LAW.