




TIPOLOGICO PIAZZOLA IN FASE DI MONTAGGIO DELL'AEROGENERATORE

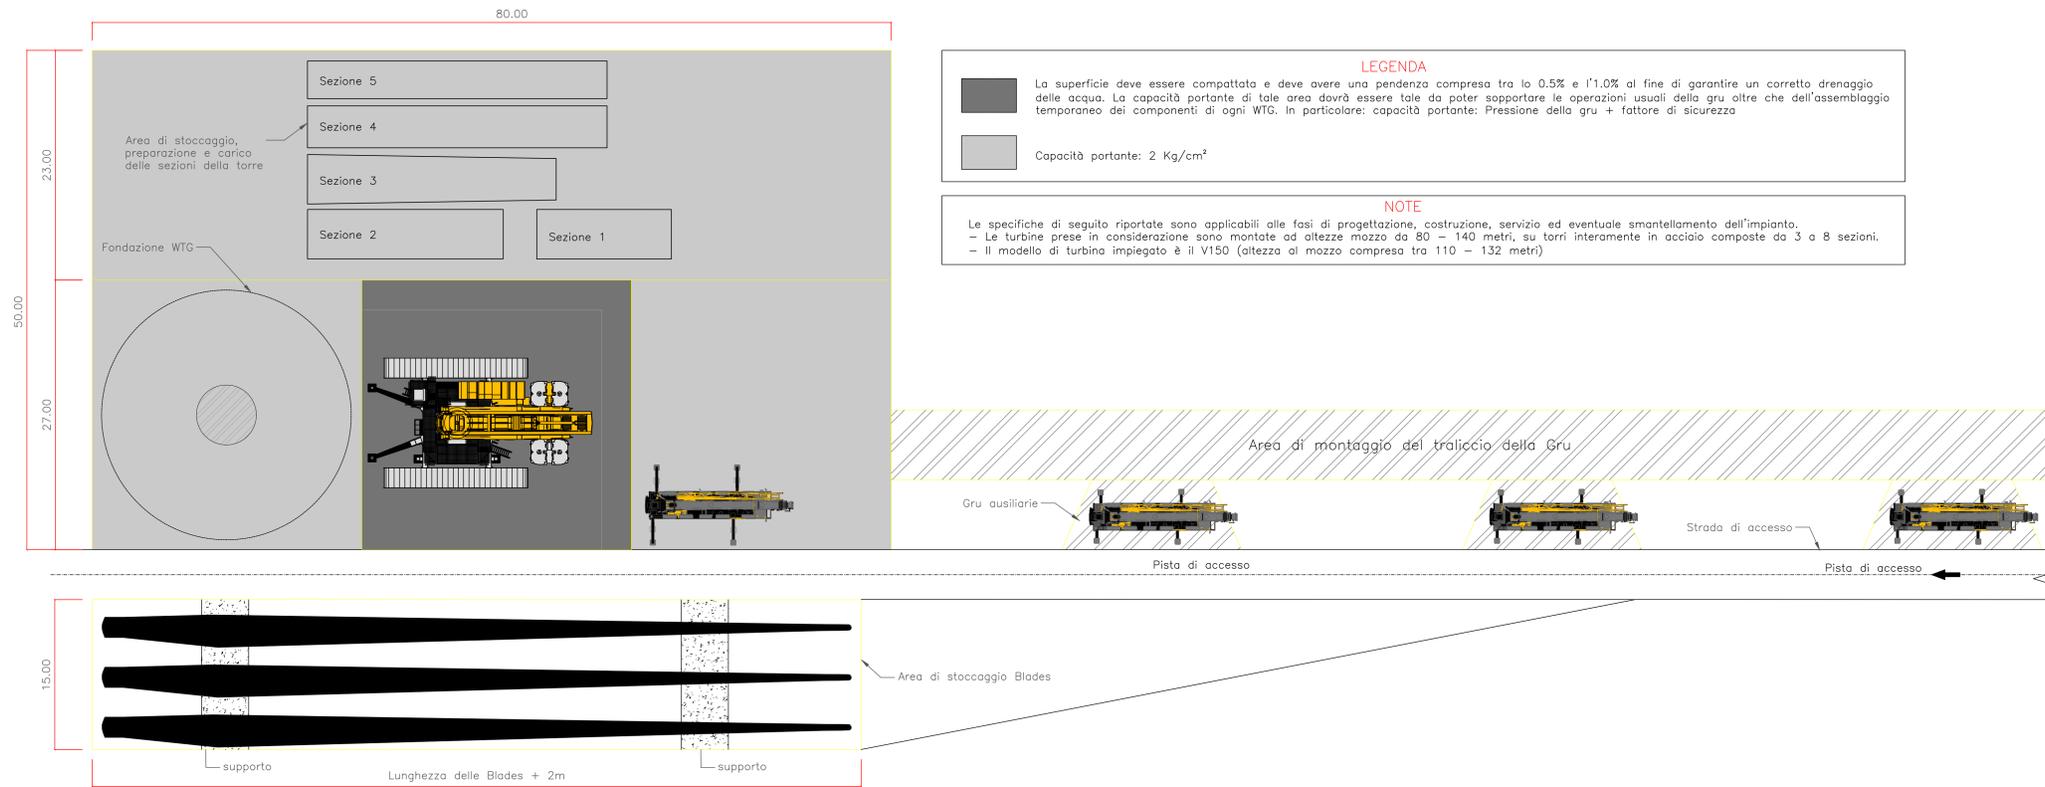

TIPOLOGICO PIAZZOLA FASI DI CANTIERE, ESERCIZIO E DISMISSIONE IMPIANTO

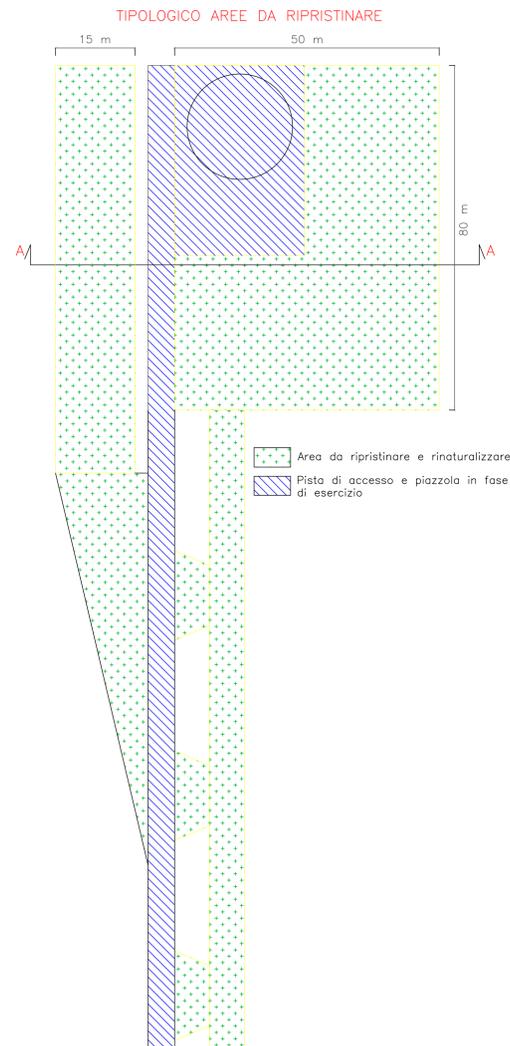

FASI COSTRUTTIVE E DISMISSIONE -SEZIONE A-A-

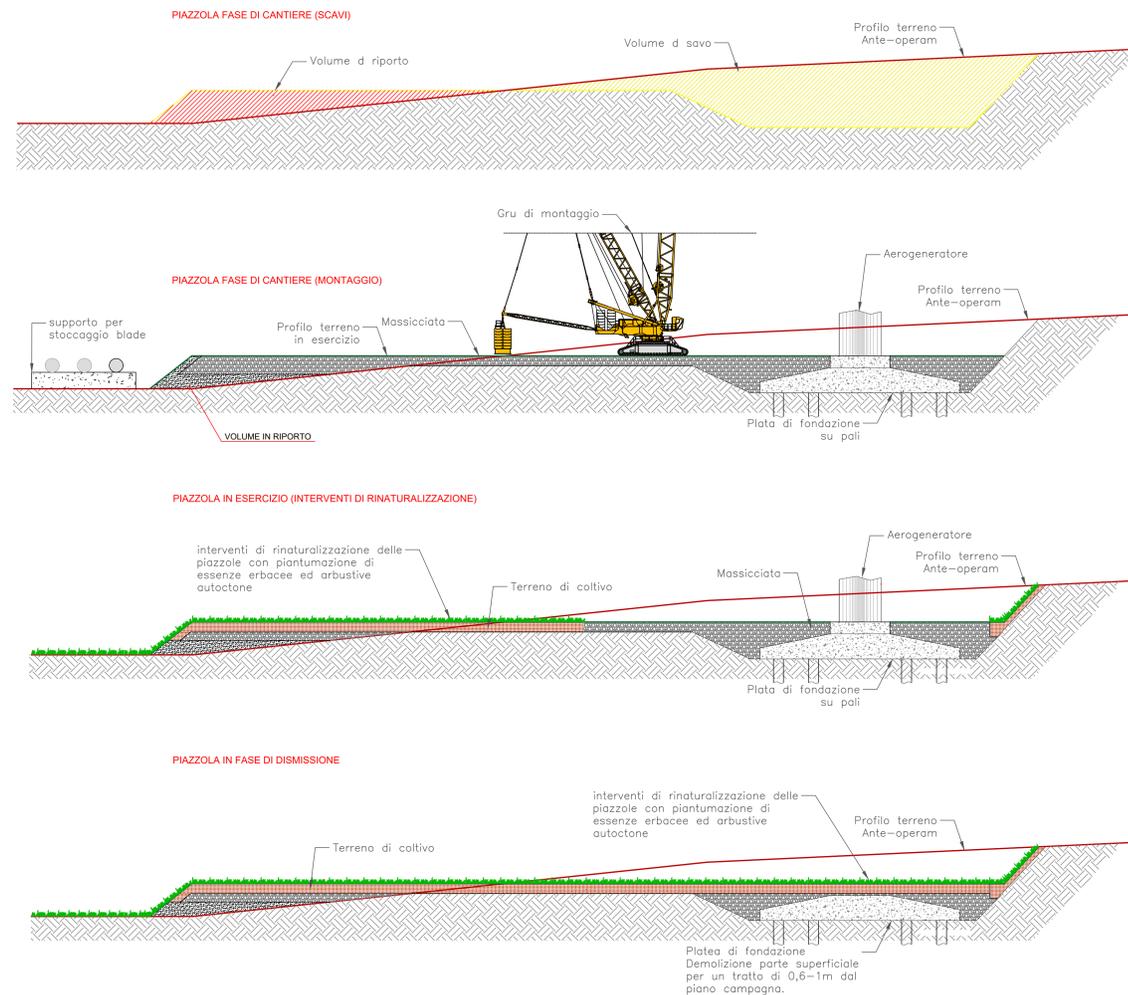

Regione Sicilia



Città Metropolitana di Palermo



Comune di Monreale

PROGETTO PER LA REALIZZAZIONE DI UN IMPIANTO PER LA PRODUZIONE DI ENERGIA ELETTRICA A FONTE RINNOVABILE EOLICA, OPERE CONNESSE ED INFRASTRUTTURE INDISPENSABILI località Termini di Monreale (PA)

PROGETTO DEFINITIVO

TAV 03.B
Tipici Piazzole

Proponente

Teta Rinnovabili S.r.l.
Via UMBERTO GIORDANO N 152
Palermo 90144
P.IVA: 07142340822

Progettisti

Ing. Francesco Rossi
Ing. Eugenio Bordonali



Formato

A0

Scala

Revisione	Descrizione	Data	Preparato	Controllato	Approvato
00	Prima emissione	16/07/23	DL	FR	Francesco Rossi