SEZIONI PISTA A07 - SCALA 1:500

S01

Area di Sterro: -5.10
Area di Riporto: 2.95

Altezze: 1:500
Lunghezze: 1:500

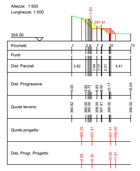

S02

Area di Sterro: -5.07

Altezze: 1:500
Lunghezze: 1:500

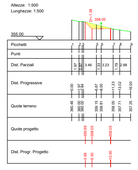

S03

Area di Sterro: -5.43
Area di Riporto: 0.72

Altezze: 1:500
Lunghezze: 1:500

S04

Area di Sterro: -1.95

Altezze: 1:500
Lunghezze: 1:500

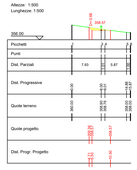

S05

Area di Sterro: -3.12

Altezze: 1:500
Lunghezze: 1:500

S06

Area di Sterro: -4.22

Altezze: 1:500
Lunghezze: 1:500

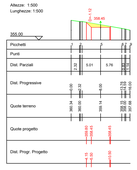

S07

Area di Sterro: -0.72
Area di Riporto: 0.01

Altezze: 1:500
Lunghezze: 1:500

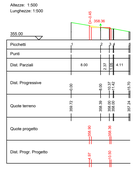

S08

Altezze: 1:500
Lunghezze: 1:500

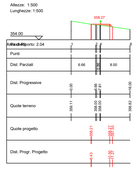

S09

Area di Sterro: -0.18
Area di Riporto: 0.94

Altezze: 1:500
Lunghezze: 1:500

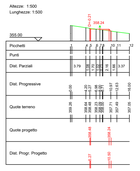

S10

Area di Sterro: -0.05
Area di Riporto: 1.30

Altezze: 1:500
Lunghezze: 1:500

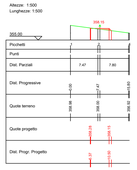

S11

Area di Sterro: -1.00
Area di Riporto: 0.07

Altezze: 1:500
Lunghezze: 1:500

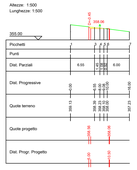

S12

Area di Sterro: -0.38
Area di Riporto: 0.24

Altezze: 1:500
Lunghezze: 1:500

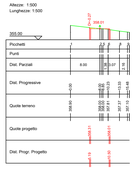

S13

Area di Sterro: -0.60
Area di Riporto: 0.27

Altezze: 1:500
Lunghezze: 1:500

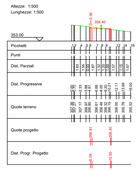

S14

Area di Sterro: -0.61
Area di Riporto: 0.23

Altezze: 1:500
Lunghezze: 1:500

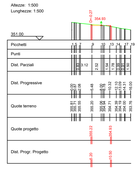

S15

Altezze: 1:500
Lunghezze: 1:500

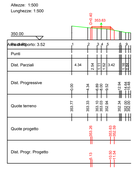

S16

Altezze: 1:500
Lunghezze: 1:500

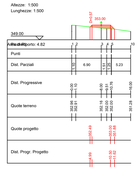

LEGENDA

- Piste di accesso agli aerogeneratori
- Strada esistente
- Strada esistente da adeguare
- Allargamenti temporanei (fase di cantiere)
- Piazzole montaggio aerogeneratori
- Area montaggio - posizionamento gru ausiliarie (fase di cantiere)
- Area stoccaggio blade e montaggio gru (fase di cantiere)
- Fondazione aerogeneratore
- Sterri
- Riporti
- Tombino
- Fosso di guardia

NOTE:

- Le aree stoccaggio blade e montaggio gru non sono soggette a sbancamenti; Le aree occupate in fase di cantiere verranno ripristinate mediante rinaturalizzazione a fine lavori.

INQUADRAMENTO SU CTR_Scala 1:10000

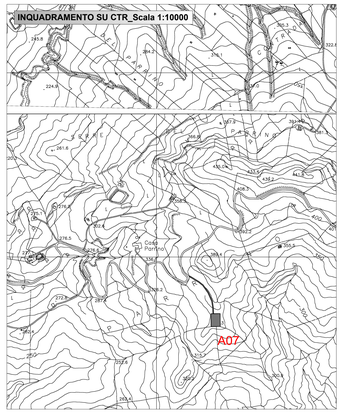

Regione Sicilia

Città Metropolitana di Palermo

Comune di Monreale

PROGETTO PER LA REALIZZAZIONE
DI UN IMPIANTO PER LA PRODUZIONE DI ENERGIA ELETTRICA A FONTE RINNOVABILE EOLICA, OPERE CONNESSE ED INFRASTRUTTURE INDISPENSABILI
località Termini di Monreale (PA)

PROGETTO DEFINITIVO

Tav.04.14
PLANIMETRIE DI DETTAGLIO
PROFILI E SEZIONI DI STRADE E PIAZZOLE

Proponente
Tata Rinnovabili S.r.l.
VIA UMBERTO GIORDANO N 152
Palermo 90144
P.IVA: 07142360822

Progettisti
Ing. Francesco Rossi
Ing. Eugenio Bordonali
eugenio bordonali 2023.05.15 15:15:52 GMT+00:00
ROSSI FRANCESCO MARIA

Formato
841 x 1399

Scala

Revisione	Descrizione	Data	Preparato	Controllato	Approvato
00	Prima emissione	14/07/23		FR	Francesco Rossi

FORMATO A0+