SEZIONI PISTA A08

S01
Area di Sterro: 0.00
Area di Riporto: 0.00
Altezze: 1:500
Lunghezze: 1:500

S11
Area di Sterro: -3.23
Altezze: 1:500
Lunghezze: 1:500

S21
Area di Sterro: -7.76
Altezze: 1:500
Lunghezze: 1:500

S31
Area di Sterro: 0.00
Area di Riporto: 0.00
Altezze: 1:500
Lunghezze: 1:500

S41
Area di Sterro: 0.00
Area di Riporto: 10.96
Altezze: 1:500
Lunghezze: 1:500

S51
Area di Sterro: 0.00
Area di Riporto: 16.72
Altezze: 1:500
Lunghezze: 1:500

S61
Area di Sterro: 0.00
Area di Riporto: 15.00
Altezze: 1:500
Lunghezze: 1:500

S71
Area di Sterro: 0.00
Area di Riporto: 9.67
Altezze: 1:500
Lunghezze: 1:500

S06
Area di Sterro: -1.15
Altezze: 1:500
Lunghezze: 1:500

S16
Area di Sterro: -10.11
Altezze: 1:500
Lunghezze: 1:500

S26
Area di Sterro: -4.73
Altezze: 1:500
Lunghezze: 1:500

S36
Area di Sterro: 0.00
Area di Riporto: 6.71
Altezze: 1:500
Lunghezze: 1:500

S46
Area di Sterro: 0.00
Area di Riporto: 21.05
Altezze: 1:500
Lunghezze: 1:500

S56
Area di Sterro: 0.00
Area di Riporto: 27.16
Altezze: 1:500
Lunghezze: 1:500

S66
Area di Sterro: 0.00
Area di Riporto: 19.66
Altezze: 1:500
Lunghezze: 1:500

S76
Area di Sterro: 0.00
Area di Riporto: 4.01
Altezze: 1:500
Lunghezze: 1:500

S02
Area di Sterro: -2.36
Altezze: 1:500
Lunghezze: 1:500

S12
Area di Sterro: -4.24
Altezze: 1:500
Lunghezze: 1:500

S22
Area di Sterro: -9.64
Altezze: 1:500
Lunghezze: 1:500

S32
Area di Sterro: 0.00
Area di Riporto: 23.64
Altezze: 1:500
Lunghezze: 1:500

S42
Area di Sterro: 0.00
Area di Riporto: 12.75
Altezze: 1:500
Lunghezze: 1:500

S52
Area di Sterro: 0.00
Area di Riporto: 27.04
Altezze: 1:500
Lunghezze: 1:500

S62
Area di Sterro: 0.00
Area di Riporto: 16.29
Altezze: 1:500
Lunghezze: 1:500

S72
Area di Sterro: 0.00
Area di Riporto: 9.45
Altezze: 1:500
Lunghezze: 1:500

S07
Area di Sterro: -1.16
Altezze: 1:500
Lunghezze: 1:500

S17
Area di Sterro: -9.26
Altezze: 1:500
Lunghezze: 1:500

S27
Area di Sterro: -3.15
Altezze: 1:500
Lunghezze: 1:500

S37
Area di Sterro: 0.00
Area di Riporto: 9.52
Altezze: 1:500
Lunghezze: 1:500

S47
Area di Sterro: 0.00
Area di Riporto: 21.28
Altezze: 1:500
Lunghezze: 1:500

S57
Area di Sterro: 0.00
Area di Riporto: 23.76
Altezze: 1:500
Lunghezze: 1:500

S67
Area di Sterro: 0.00
Area di Riporto: 13.43
Altezze: 1:500
Lunghezze: 1:500

S77
Area di Sterro: 0.00
Area di Riporto: 4.35
Altezze: 1:500
Lunghezze: 1:500

S03
Area di Sterro: -2.34
Altezze: 1:500
Lunghezze: 1:500

S13
Area di Sterro: -6.25
Altezze: 1:500
Lunghezze: 1:500

S23
Area di Sterro: -9.43
Altezze: 1:500
Lunghezze: 1:500

S33
Area di Sterro: 0.00
Area di Riporto: 2.97
Altezze: 1:500
Lunghezze: 1:500

S43
Area di Sterro: 0.00
Area di Riporto: 13.73
Altezze: 1:500
Lunghezze: 1:500

S53
Area di Sterro: 0.00
Area di Riporto: 25.82
Altezze: 1:500
Lunghezze: 1:500

S63
Area di Sterro: 0.00
Area di Riporto: 16.66
Altezze: 1:500
Lunghezze: 1:500

S73
Area di Sterro: 0.00
Area di Riporto: 7.67
Altezze: 1:500
Lunghezze: 1:500

S08
Area di Sterro: -1.21
Altezze: 1:500
Lunghezze: 1:500

S18
Area di Sterro: -8.31
Altezze: 1:500
Lunghezze: 1:500

S28
Area di Sterro: -1.37
Altezze: 1:500
Lunghezze: 1:500

S38
Area di Sterro: 0.00
Area di Riporto: 8.01
Altezze: 1:500
Lunghezze: 1:500

S48
Area di Sterro: 0.00
Area di Riporto: 20.07
Altezze: 1:500
Lunghezze: 1:500

S58
Area di Sterro: 0.00
Area di Riporto: 25.30
Altezze: 1:500
Lunghezze: 1:500

S68
Area di Sterro: 0.00
Area di Riporto: 15.75
Altezze: 1:500
Lunghezze: 1:500

S78
Area di Sterro: 0.00
Area di Riporto: 5.01
Altezze: 1:500
Lunghezze: 1:500

S04
Area di Sterro: -1.71
Altezze: 1:500
Lunghezze: 1:500

S14
Area di Sterro: -5.04
Altezze: 1:500
Lunghezze: 1:500

S24
Area di Sterro: -9.22
Altezze: 1:500
Lunghezze: 1:500

S34
Area di Sterro: 0.00
Area di Riporto: 3.23
Altezze: 1:500
Lunghezze: 1:500

S44
Area di Sterro: 0.00
Area di Riporto: 15.99
Altezze: 1:500
Lunghezze: 1:500

S54
Area di Sterro: 0.00
Area di Riporto: 26.87
Altezze: 1:500
Lunghezze: 1:500

S64
Area di Sterro: 0.00
Area di Riporto: 17.17
Altezze: 1:500
Lunghezze: 1:500

S74
Area di Sterro: 0.00
Area di Riporto: 8.42
Altezze: 1:500
Lunghezze: 1:500

S09
Area di Sterro: -1.40
Altezze: 1:500
Lunghezze: 1:500

S19
Area di Sterro: -7.73
Altezze: 1:500
Lunghezze: 1:500

S29
Area di Sterro: -0.75
Area di Riporto: 0.03
Altezze: 1:500
Lunghezze: 1:500

S39
Area di Sterro: 0.00
Area di Riporto: 7.67
Altezze: 1:500
Lunghezze: 1:500

S49
Area di Sterro: 0.00
Area di Riporto: 21.20
Altezze: 1:500
Lunghezze: 1:500

S59
Area di Sterro: 0.00
Area di Riporto: 25.30
Altezze: 1:500
Lunghezze: 1:500

S69
Area di Sterro: 0.00
Area di Riporto: 16.36
Altezze: 1:500
Lunghezze: 1:500

S05
Area di Sterro: -1.41
Altezze: 1:500
Lunghezze: 1:500

S15
Area di Sterro: -6.73
Altezze: 1:500
Lunghezze: 1:500

S25
Area di Sterro: -9.87
Altezze: 1:500
Lunghezze: 1:500

S35
Area di Sterro: 0.00
Area di Riporto: 4.26
Altezze: 1:500
Lunghezze: 1:500

S45
Area di Sterro: 0.00
Area di Riporto: 16.47
Altezze: 1:500
Lunghezze: 1:500

S55
Area di Sterro: 0.00
Area di Riporto: 26.19
Altezze: 1:500
Lunghezze: 1:500

S65
Area di Sterro: 0.00
Area di Riporto: 16.34
Altezze: 1:500
Lunghezze: 1:500

S75
Area di Sterro: 0.00
Area di Riporto: 7.91
Altezze: 1:500
Lunghezze: 1:500

S10
Area di Sterro: -2.15
Altezze: 1:500
Lunghezze: 1:500

S20
Area di Sterro: -7.71
Altezze: 1:500
Lunghezze: 1:500

S30
Area di Sterro: -0.28
Area di Riporto: 0.25
Altezze: 1:500
Lunghezze: 1:500

S40
Area di Sterro: 0.00
Area di Riporto: 6.79
Altezze: 1:500
Lunghezze: 1:500

S50
Area di Sterro: 0.00
Area di Riporto: 19.67
Altezze: 1:500
Lunghezze: 1:500

S60
Area di Sterro: 0.00
Area di Riporto: 24.17
Altezze: 1:500
Lunghezze: 1:500

S70
Area di Sterro: 0.00
Area di Riporto: 9.62
Altezze: 1:500
Lunghezze: 1:500

FORMATO_A0+

LEGENDA

- Piste di accesso agli aerogeneratori
- Strada esistente
- Strada esistente da adeguare
- Allargamenti temporanei (fase di cantiere)
- Piazzole montaggio aerogeneratori
- Area montaggio - posizionamento gru ausiliarie (fase di cantiere)
- Area stoccaggio blade e montaggio gru (fase di cantiere)
- Fondazione aerogeneratore
- Sterri
- Riporti
- Tombino
- Fosso di guardia

NOTE:

- **Le aree stoccaggio blade e montaggio gru non sono soggette a sbancamenti; Le aree occupate in fase di cantiere verranno ripristinate mediante rinaturalizzazione a fine lavori.**

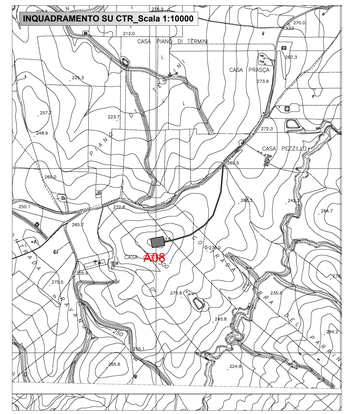

Regione Sicilia

Città Metropolitana di Palermo

Comune di Monreale

PROGETTO PER LA REALIZZAZIONE
DI UN IMPIANTO PER LA PRODUZIONE DI ENERGIA ELETTRICA A FONTE RINNOVABILE EOLICA, OPERE CONNESSE ED INFRASTRUTTURE INDISPENSABILI
località Termini di Monreale (PA)

PROGETTO DEFINITIVO

Tav.04.16
PLANIMETRIE DI DETTAGLIO
PROFILI E SEZIONI DI STRADE E PIAZZOLE

Proponente

Teta Rinnovabili S.r.l.
V/A LIMBERTO GIORDANO N 152
Palermo 90144
P.IVA: 07142340822

Progettisti

Ing. Francesco Rossi
Ing. Eugenio Bordonali

Firmato digitalmente da: ROSSI FRANCESCO MARIA
Data: 2023.10.11 13:23:54 +02'00'

magnete bordonali 29.09.2023 11:13:53 GMT+00:00

Formato
841 x 1399

Scala

Revisione	Descrizione	Data	Preparato	Controllato	Approvato
00	Prima emissione	16/07/23		FR	Francesco Rossi