



SEZIONI PISTA A03 - SCALA 1:500


S01

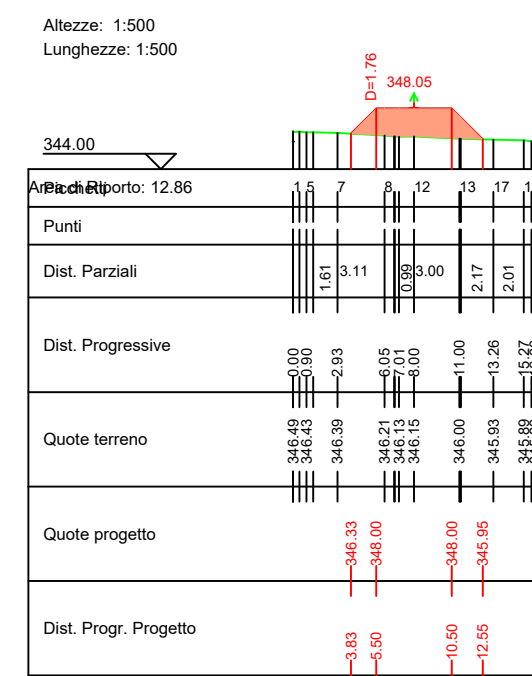


S08

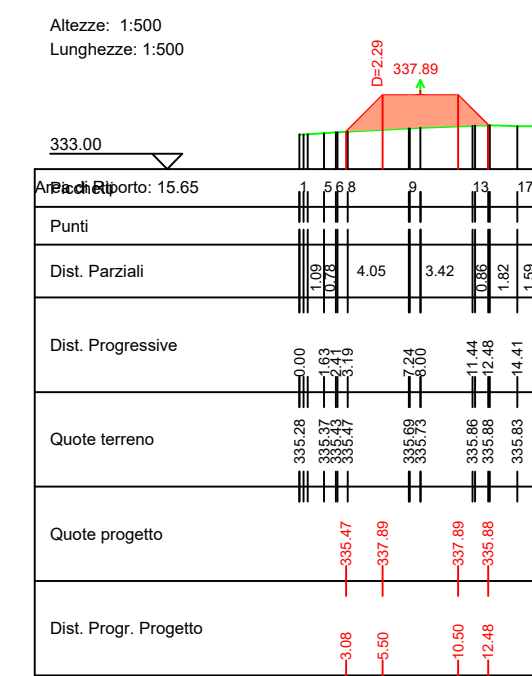


S15

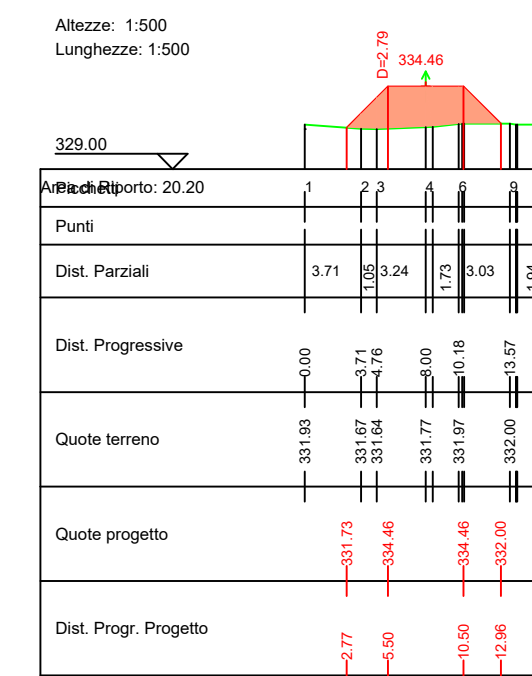


S22

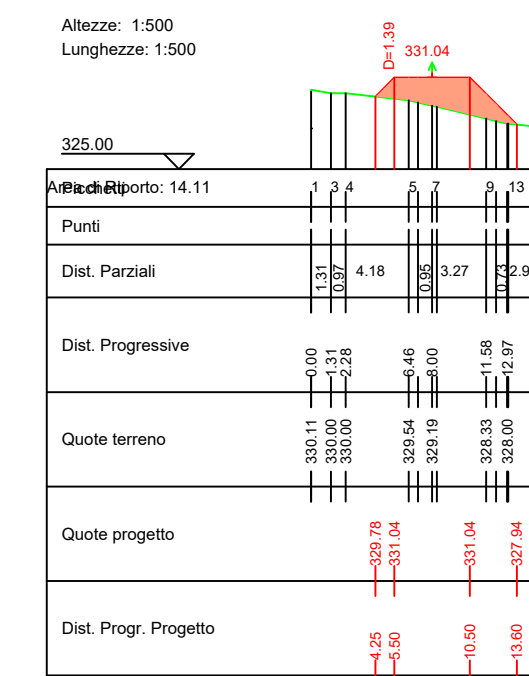


S29

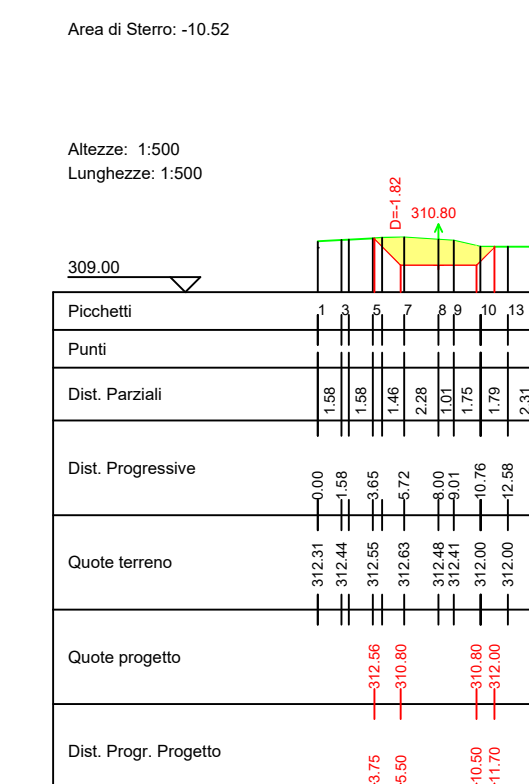


S05

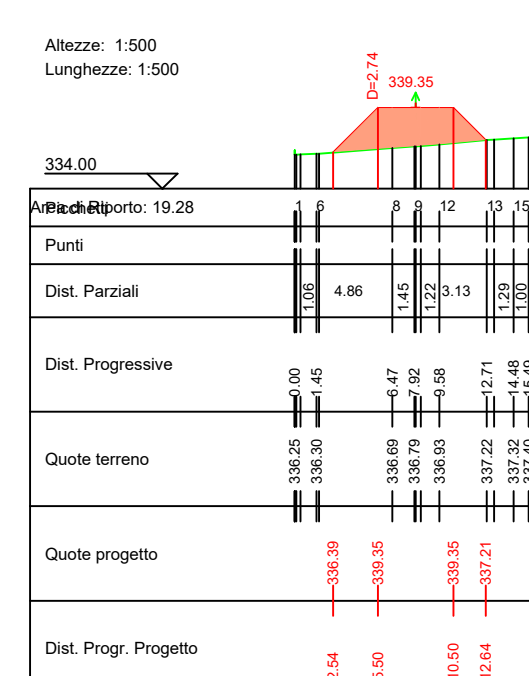


S12

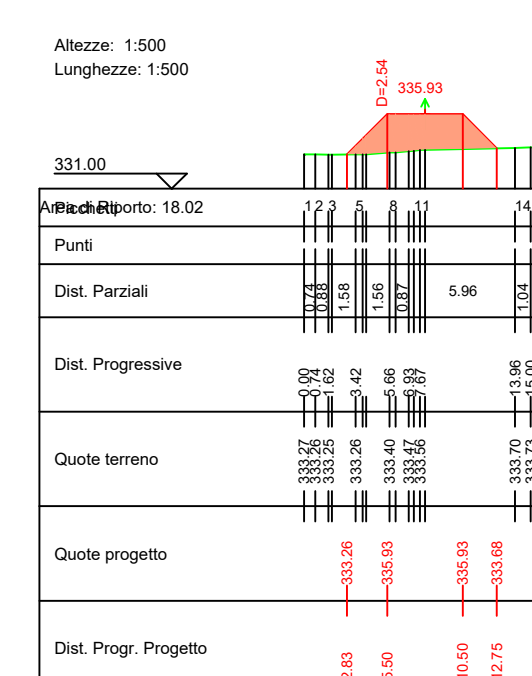


S19

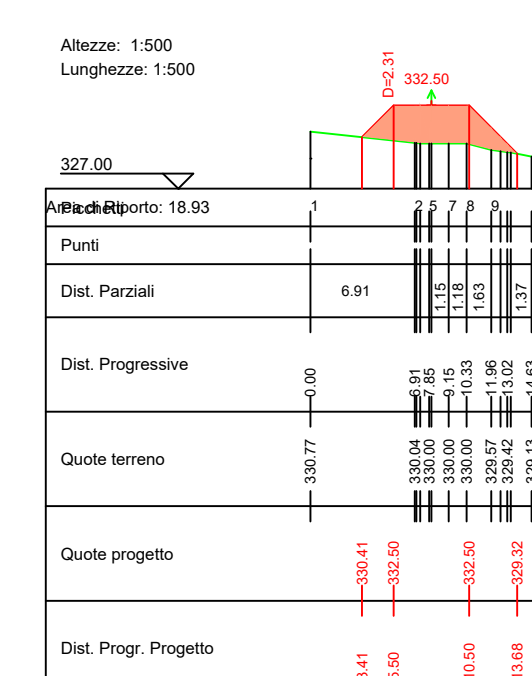


S26

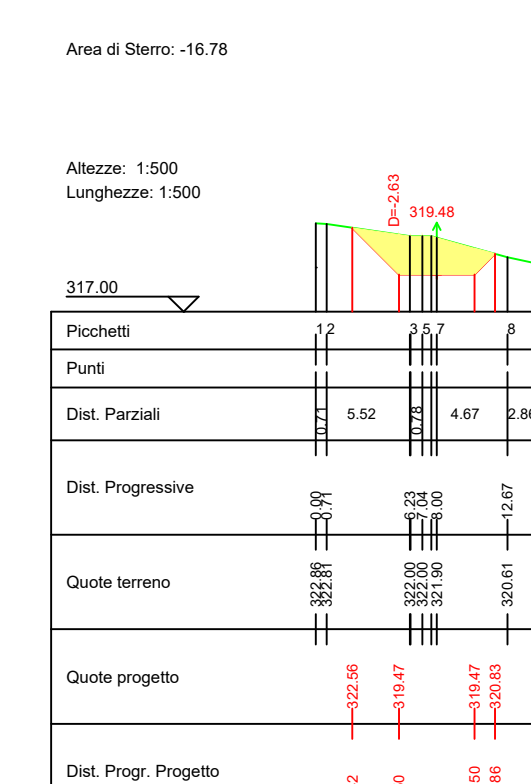


S33

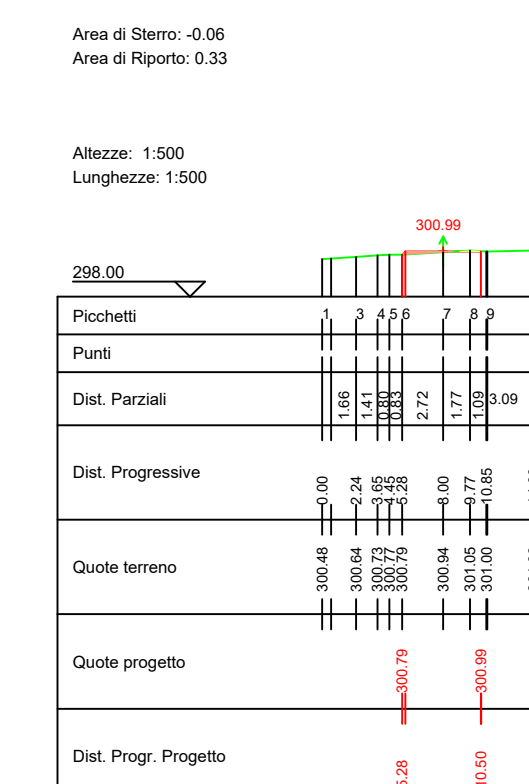


S02

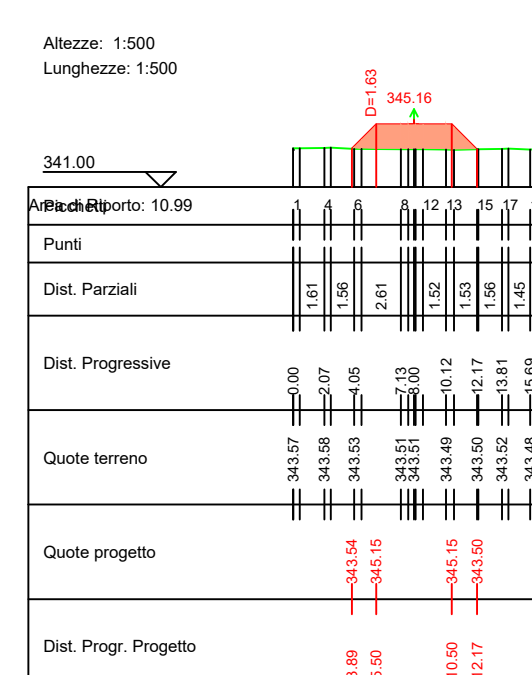


S09

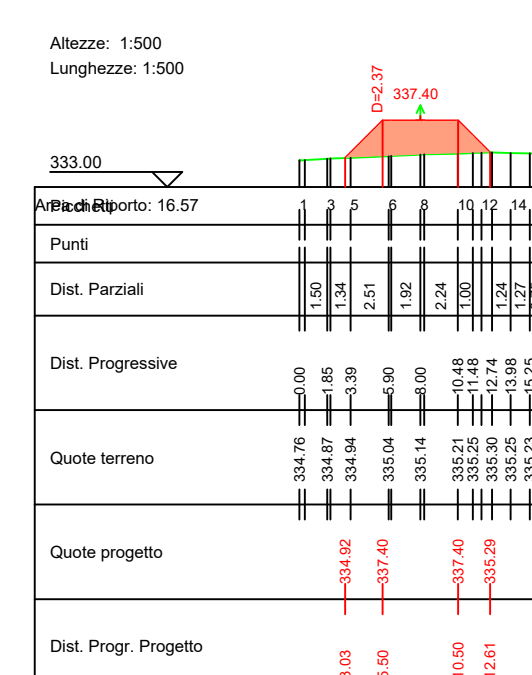


S16

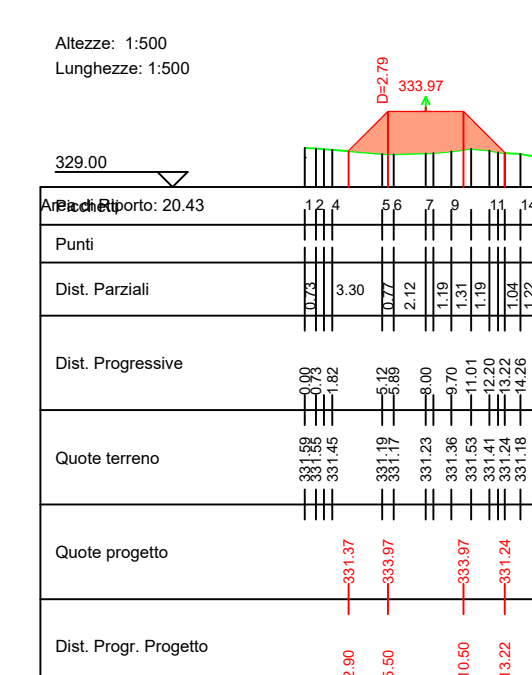


S23

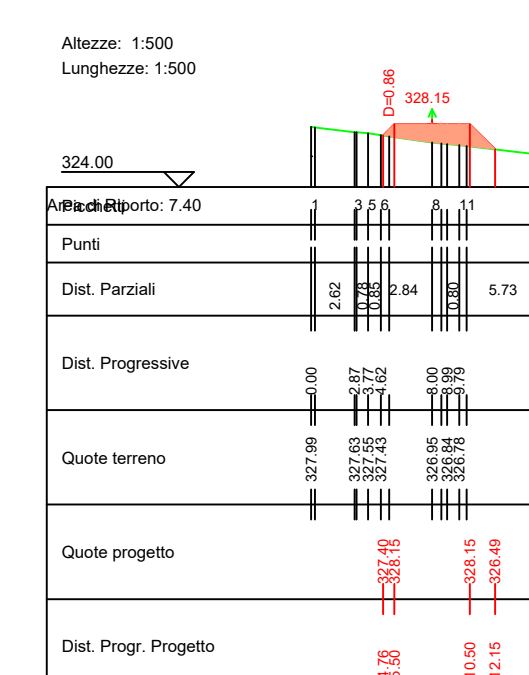


S30

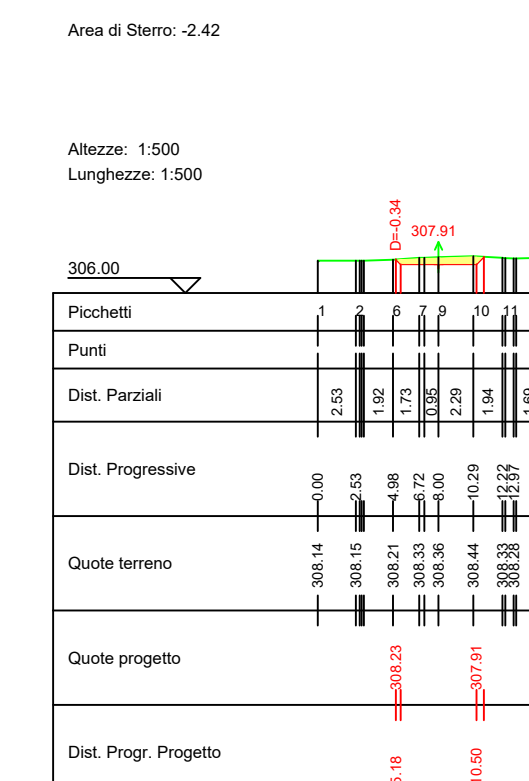


S06

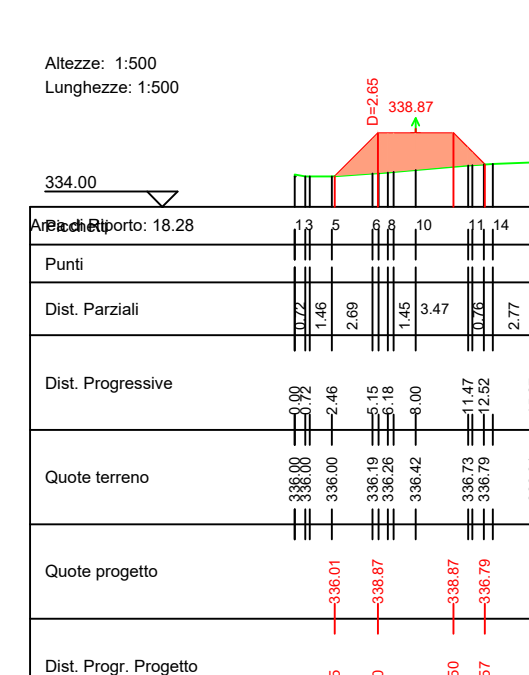


S13

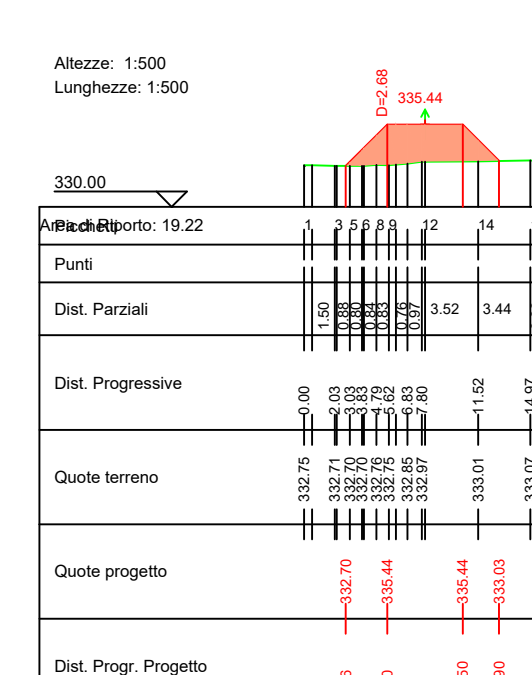


S20

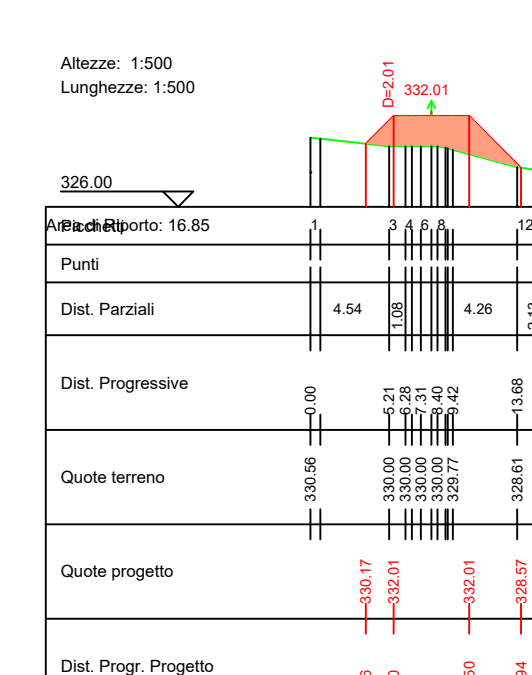


S27

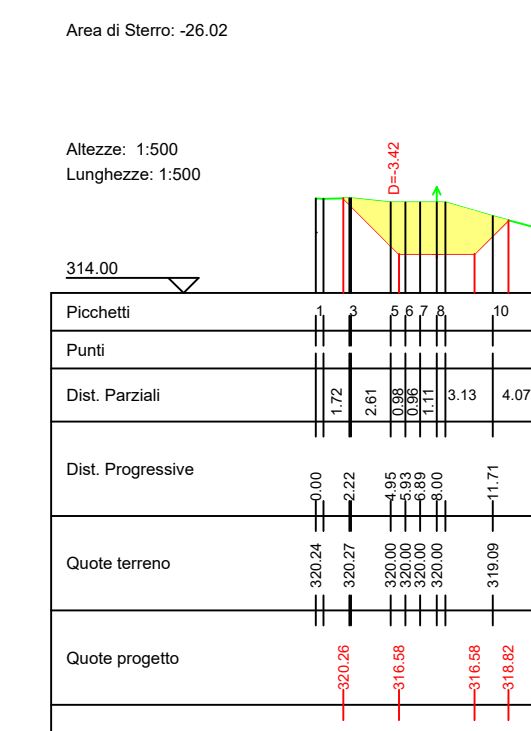


S03

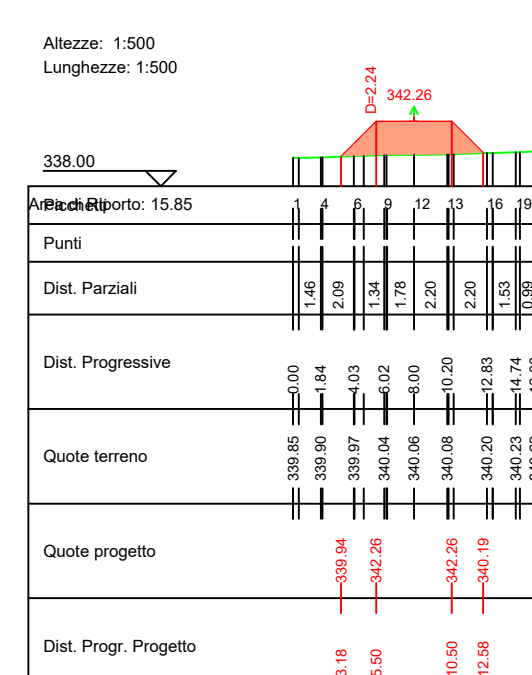


S10

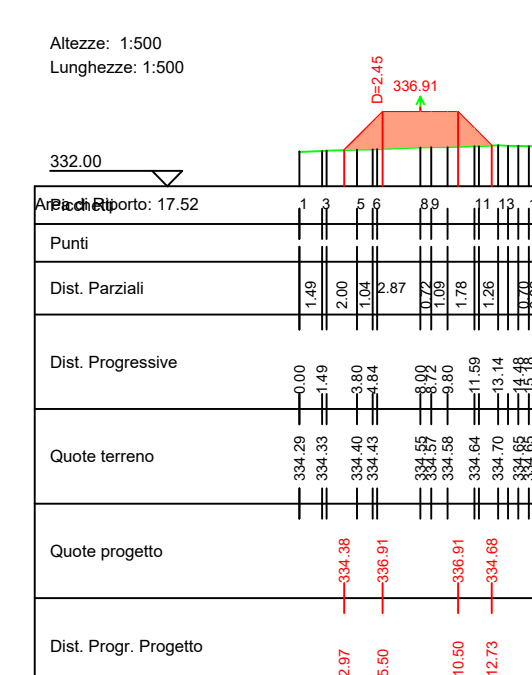


S17

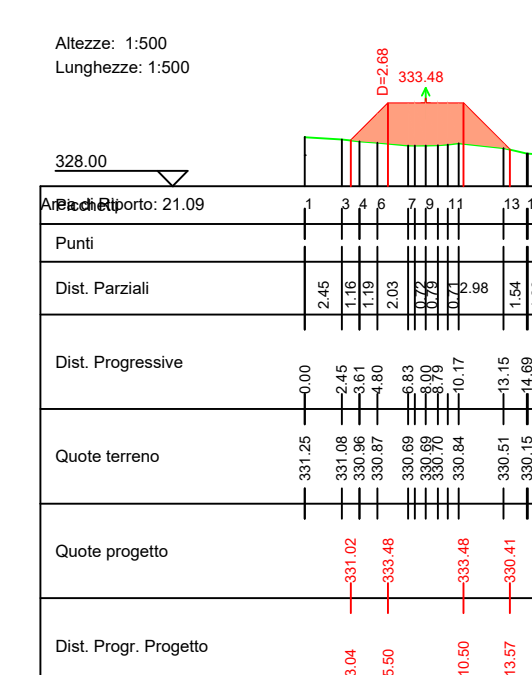


S24

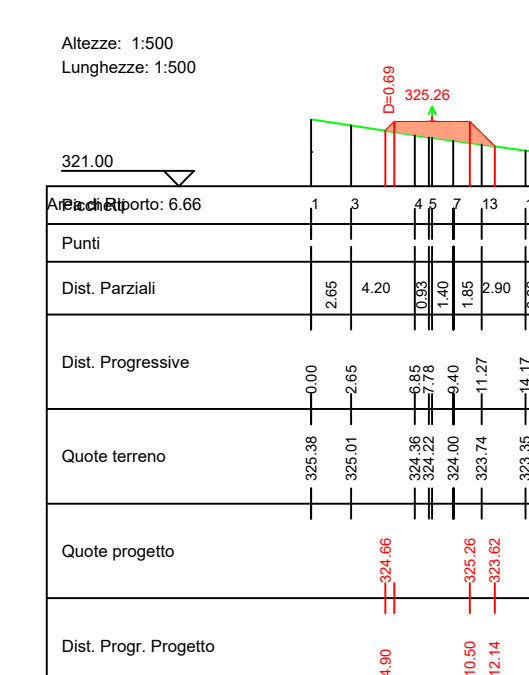


S31

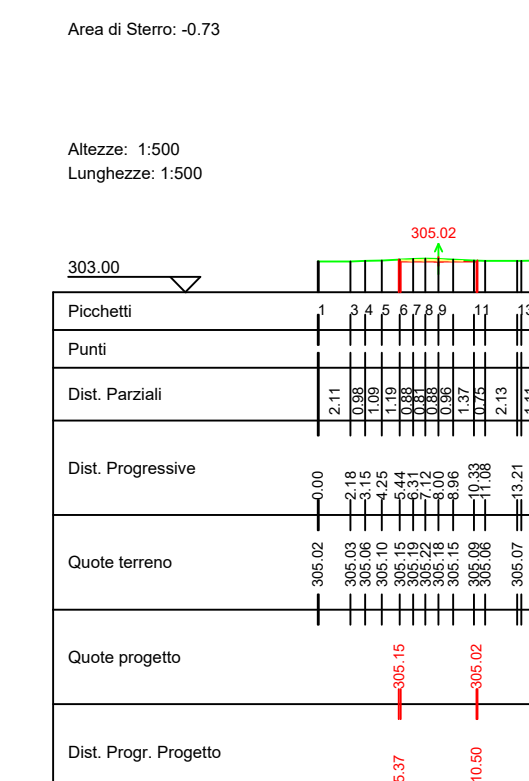


S07

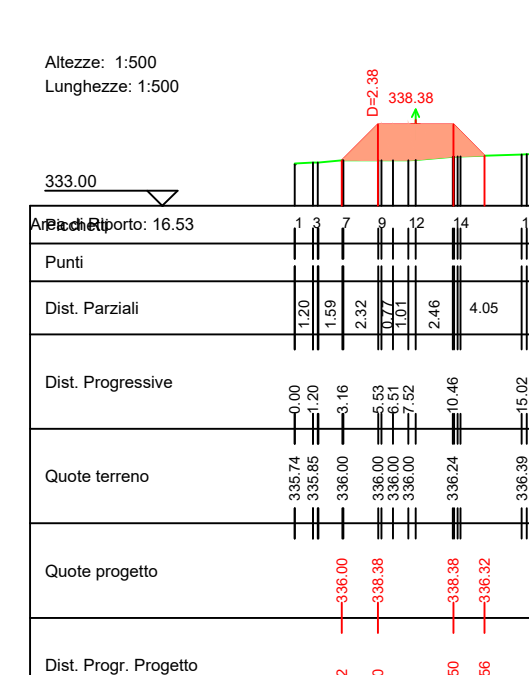


S14

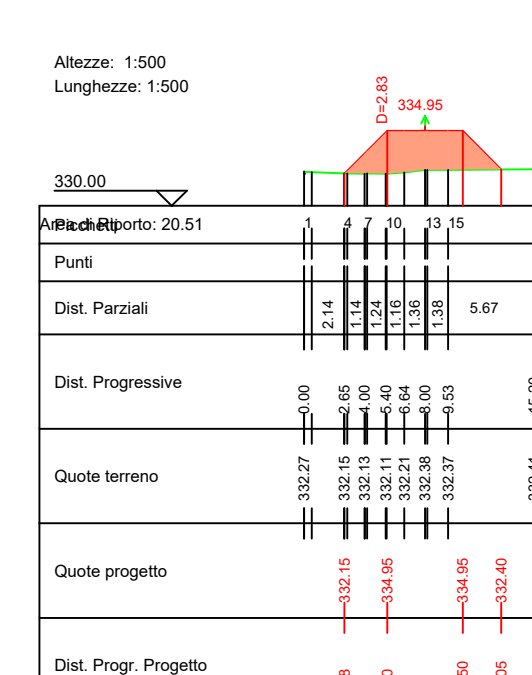


S21

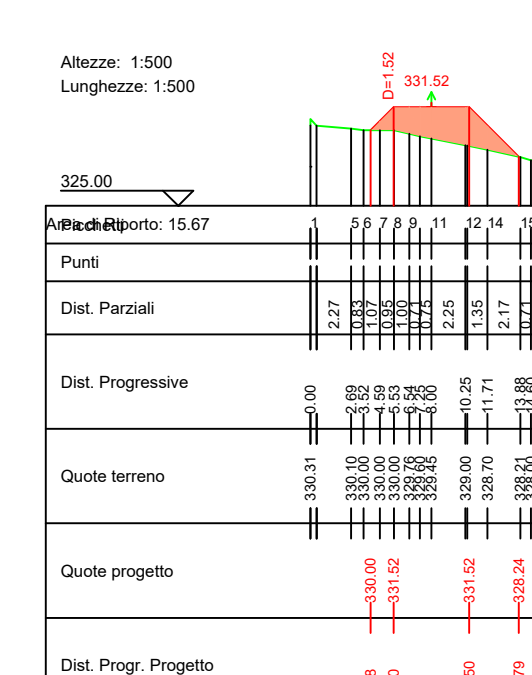


S28

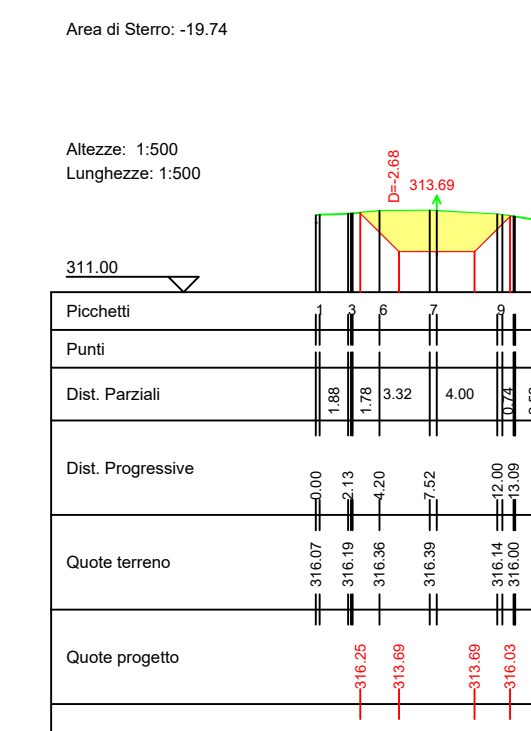


S04

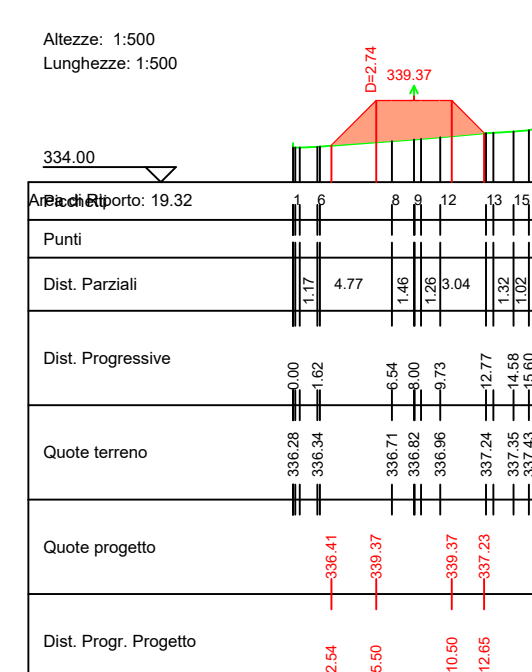


S11

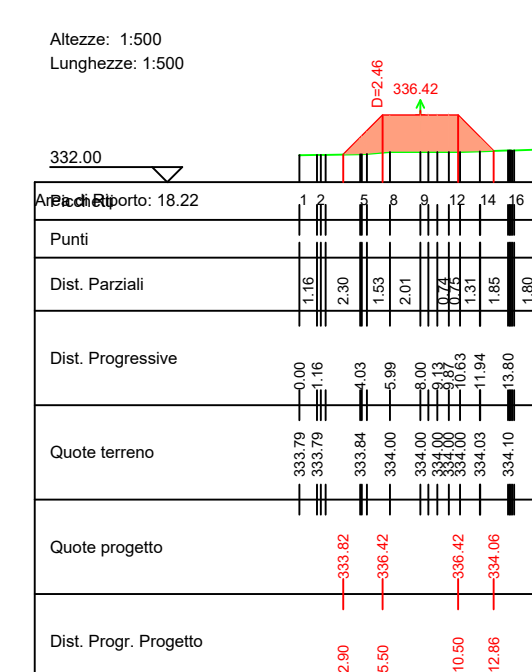


S18

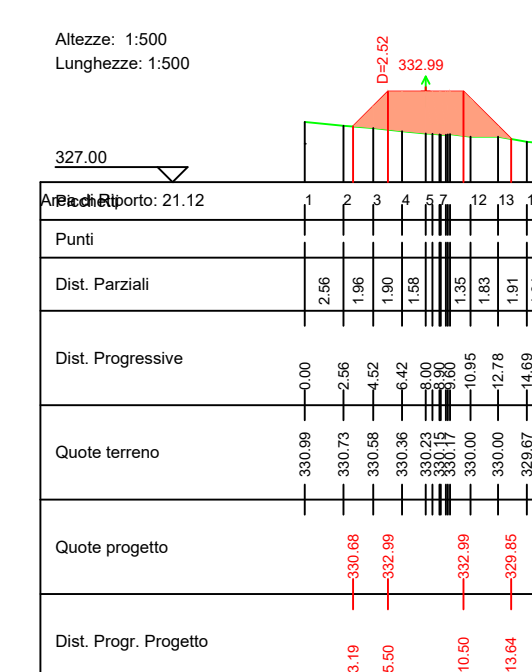

S25

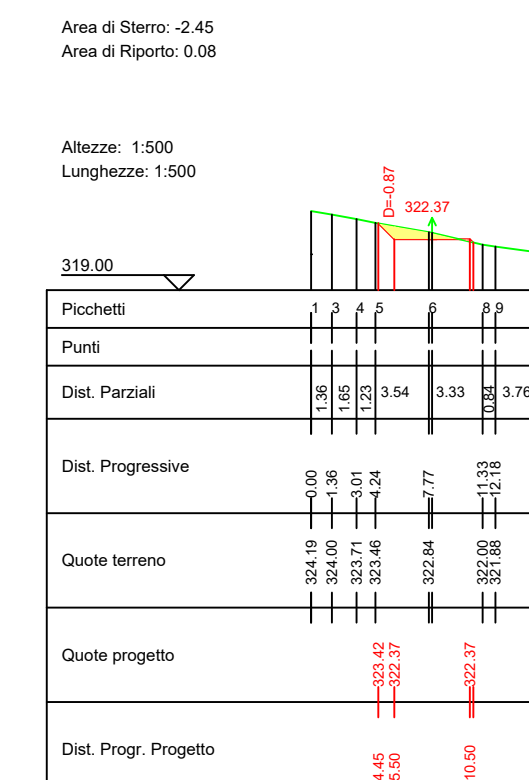


S32

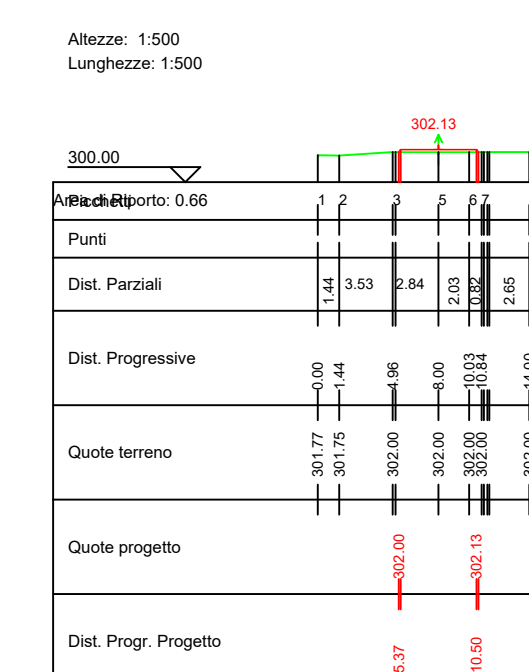

**LEGENDA**

- Piste di accesso agli aerogeneratori
- Strada esistente
- Strada esistente da adeguare
- Allargamenti temporanei (fase di cantiere)
- Piazzole montaggio aerogeneratori
- Area montaggio - posizionamento gru ausiliarie (fase di cantiere)
- Area stoccaggio blade e montaggio gru (fase di cantiere)
- Fondazione aerogeneratore
- Sterri
- Riperti
- Tombino
- Fosso di guardia

**NOTE:**  
Le aree stoccaggio blade e montaggio gru non sono soggette a sbancamenti; Le aree occupate in fase di cantiere verranno ripristinate mediante rinaturalizzazione a fine lavori.

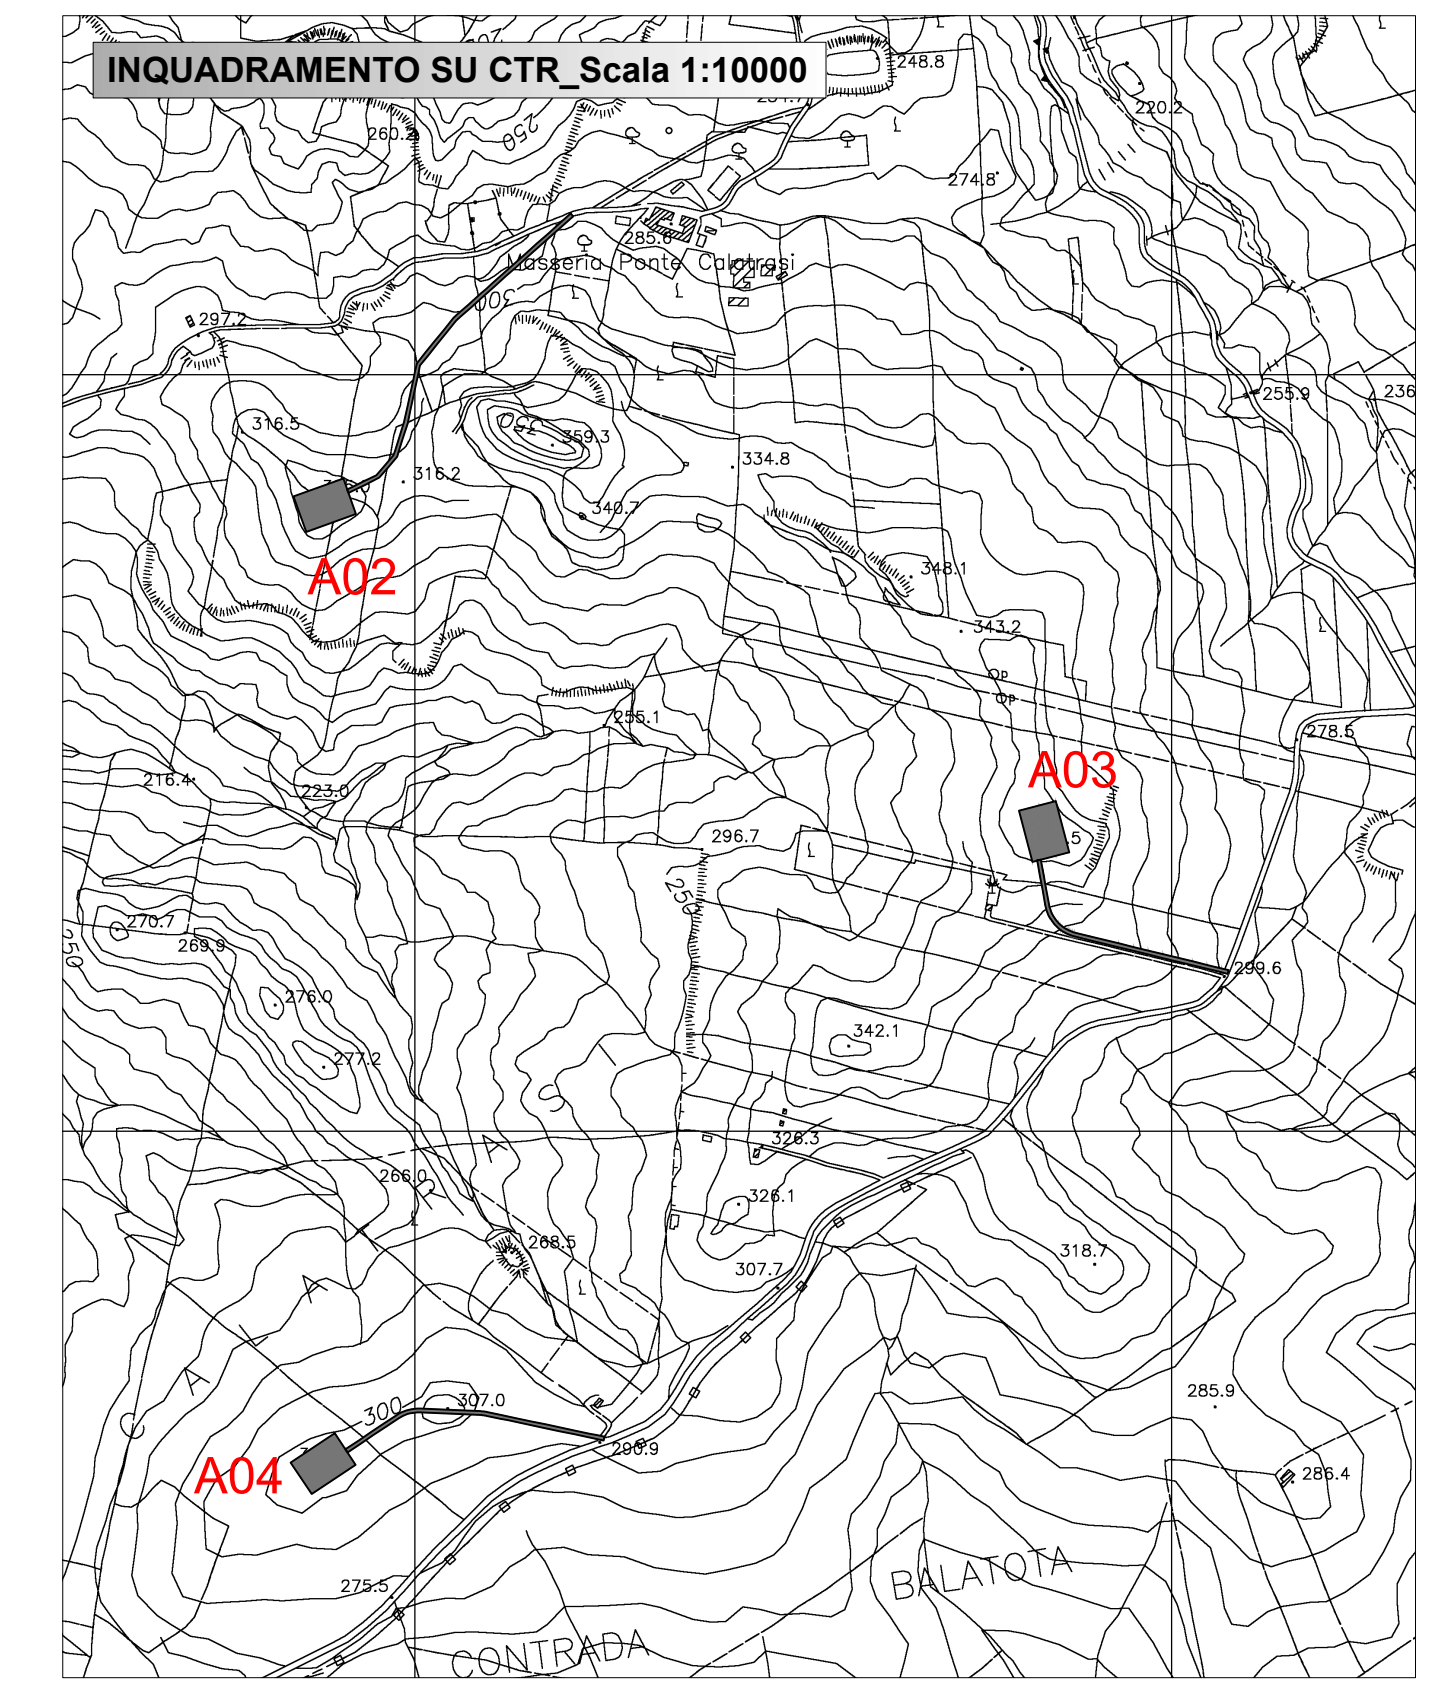

Regione Sicilia

Città Metropolitana di Palermo

Comune di Monreale

**PROGETTO PER LA REALIZZAZIONE DI UN IMPIANTO PER LA PRODUZIONE DI ENERGIA ELETTRICA A FONTE RINNOVABILE EOLICA, OPERE CONNESSE ED INFRASTRUTTURE INDISPENSABILI località Termini di Monreale (PA)**

**PROGETTO DEFINITIVO**

**Tav.04.6**  
PLANIMETRIE DI DETTAGLIO  
PROFILI E SEZIONI DI STRADE E PIAZZOLE

**Proponente**  
Teta Rinnovabili S.r.l.  
VIA UMBERTO GIORDANO N 152  
Palermo 00144  
P.IVA: 07142340822

**Progettisti**  
Ing. Francesco Rossi  
Ing. Eugenio Bardonali

Formato  
**841 x 1399**

Scala

Revisione	Descrizione	Data	Preparato	Controllato	Approvato
00	Prima emissione	16/07/21		FR	Francesco Rossi