


LEGENDA APPARECCHIATURE ZONA AT

TV	Trasformatore di tensione
TA	Trasformatore di corrente
INT	Interruttore tripolare
SEZ.	Sezionatore Tripolare orizzontale
SEZ. VERT.	Sezionatore verticale di sbarra
B.S.	Bobina sbarramento
P.A.M.	Portale con amarro linea
SC	Scaricatore con contascariche

Sezione E-E - Scala 1:100

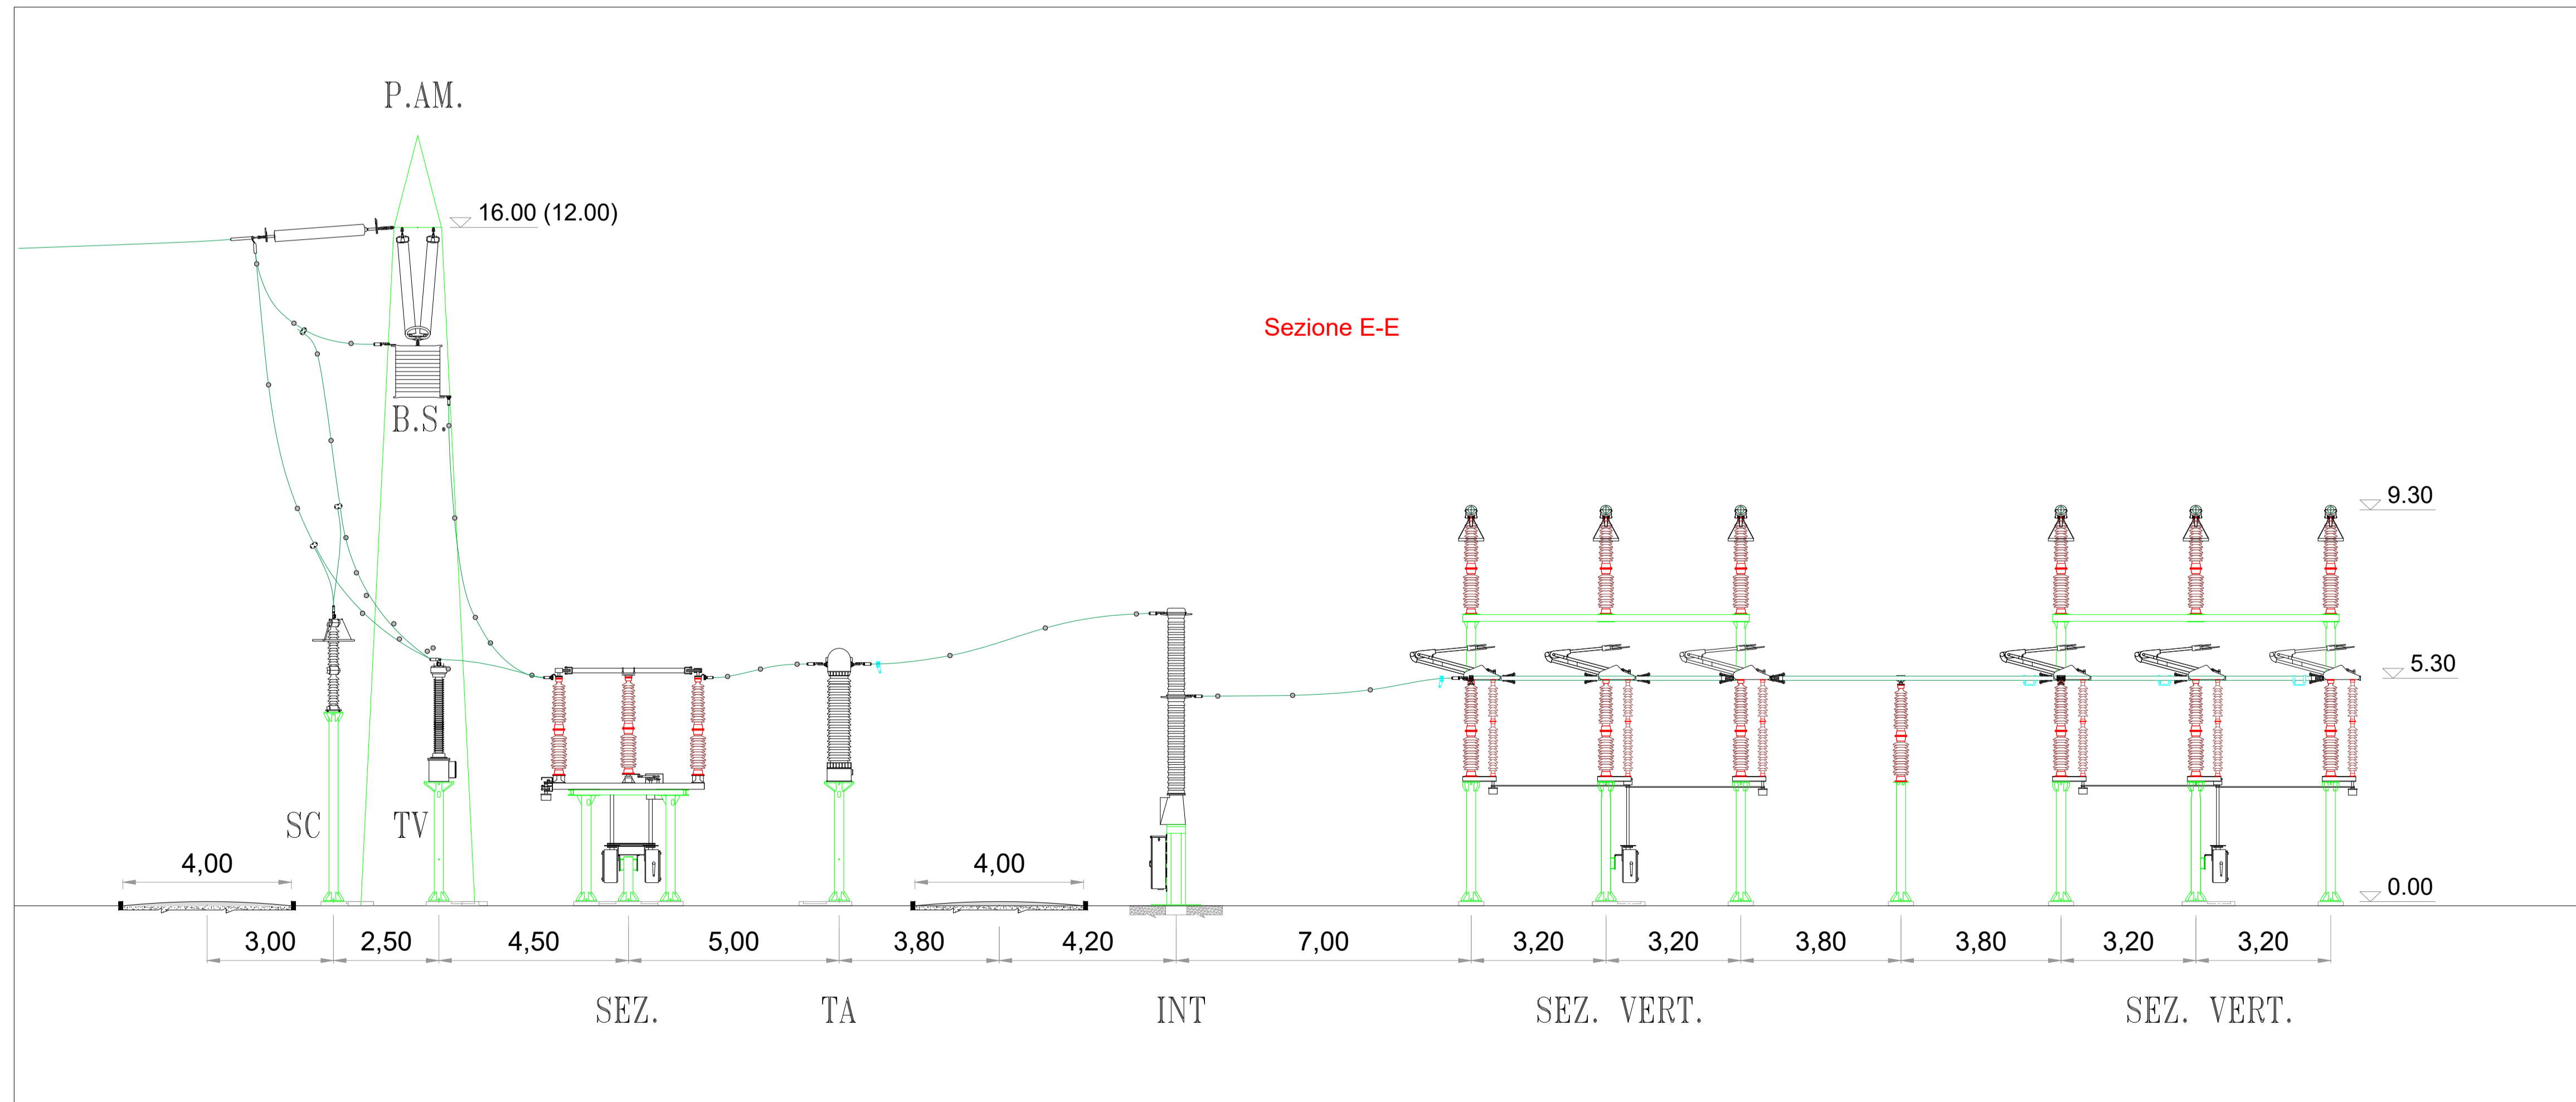

COMMITENTE	STUDIO DI PROGETTAZIONE		
TRE RINNOVABILI S.r.l.	wood.		

1	APR-22	EMESSO PER BENESTARE TERNA	DC	VC	RM
0	GIU-21	EMESSO PER ITER AUTORIZZATIVO	DC	VC	RM
REV.	DATE	DESCRIPTION	BY	CHD	APP.

REVISIONS		APPROVED FOR CONSTRUCTION
Impianto eolico "Guisina" da 29,9 MW ed opere connesse		DWG. REV. DATE
Comuni di Monreale e Piana degli Albanesi (PA)		SIGNATURE
PROGETTO DEFINITIVO IMPIANTO DI RETE		ORDER N°
SUBPROJECT CODE: OBN1007A		SUPPLIER
OBJECT: TAV. 10c Sezione stallo arrivo linea - Stazione RTN		CONTRACT N°
THIS DWG. SUPERSEDED BY		SCALE
THIS DWG. SUPERSEDES		1:100
FWI DWG N°		1:500
SHEET OF		REV. 1
CAD FILE NAME:		A1