RACCORDO DESTRO - linea est - CIMINNA - MONREALE

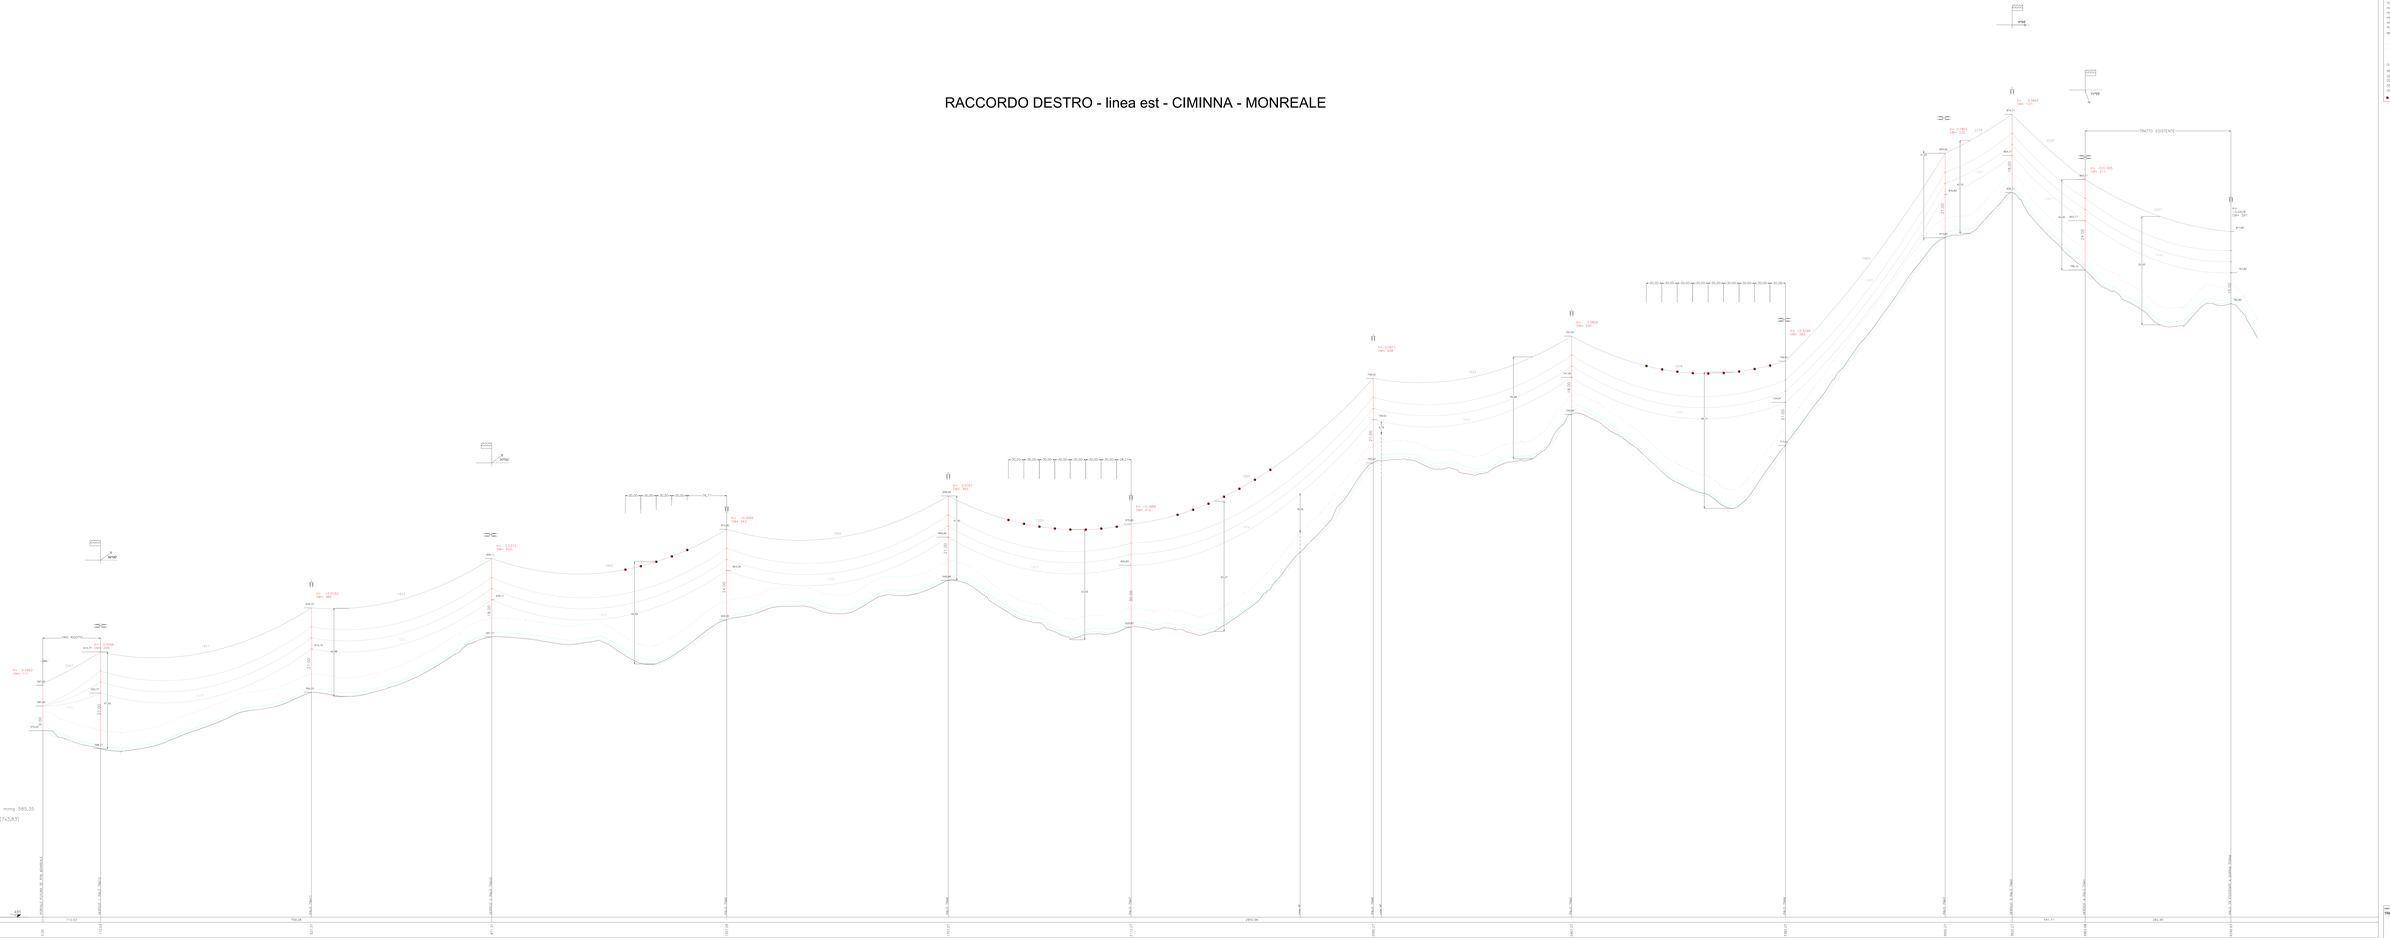

LEGENDA

Profilo del terreno attuale

TP: Tipo palo

Grado sensibilità/tutela
Sospensione semplice
SQ: sospensione semplice
SQ: sospensione doppia
SA: catena semplice
SA: catena doppia
Limite dissodamento

0	20/07/2022	EMISSIONE	
