## **REGIONE SICILIANA**

Libero Consorzio Comunale di Ragusa



## **COMUNE DI ACATE E VITTORIA**





NOME PROGETTO

**VICTORIA SOLAR FARM** 



TITOLO PROGETTO

PROGETTO PER LA REALIZZAZIONE
E L'ESERCIZIO DI UN PARCO
AGROVOLTAICO DA 190 MWP NEI
COMUNI DI ACATE E VITTORIA E
DELLE OPERE DI CONNESSIONE
ALLA RETE DI TRASMISSIONE
NAZIONALE

N. ELABORATO N. R

N. REVISIONE

TITOLO ELABORATO

D11 | 01

VISTI E APPROVAZIONI

Particolari Viabilità Interna

N. GENERALE

GRADO PROG.

AMBITO

TIPO ELAB.

SCALA

IDENTIFICATORE

027

PD

PRO

D

1:50

VSF027PROD11

PROGETTAZIONE

## METRAN srls

Via Gen. C. A. Dalla Chiesa n. 40 90143 Palermo CF e P. IVA 06514460820 PEC: metran@pec.it

> ING. F. TRENTACOSTI Ordine Ingegneri Palermo n. 8363



ING. G. DI MARTINO Ordine Ingegneri Palermo n.7391

SOGGETTO PROPONENTE

EDPR Sicilia PV s.r.l.

Via Lepetit n. 8-10 20124 Milano CF e P. IVA 11064600965 pec: edprsiciliapvsrl@legalmail.it



COLLABORAZIONE SPERIMENTALE




Dipartimento di Agricoltura, Alimentazione e Ambiente Di3A

data: oggetto: Eseguito: Validato:

EMISSIONE FEBBRAIO 2022 P.U.A. - art. 27 D.Lgs 152/06 e ss.mm.ii. ingg. Di Martino - Trentacosti ingg. Di Martino - Trentacosti ingg. Di Martino - Trentacosti

REV. 1 SETTEMBRE 2023

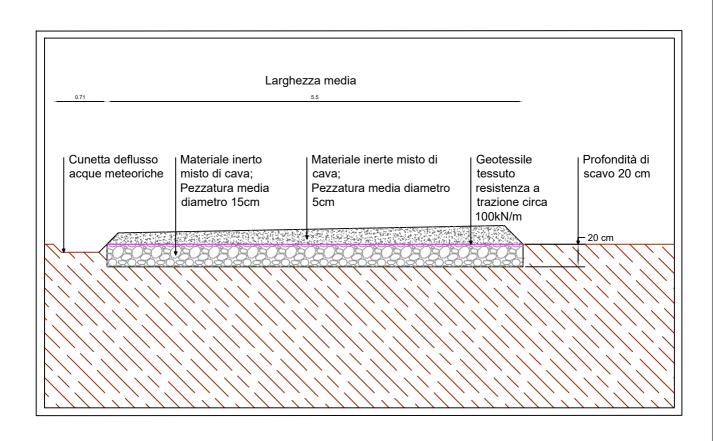

Superficie viabilità internaimpianto	[ha]	14,2
Lunghezza strade da realizzare	[km]	25,82
Larghezza media strada	[m]	5,50
Tipologia strada	Strada in terra battuta/inerte di cava	