

REGIONE SICILIANA
Libero Consorzio Comunale di Ragusa

COMUNE DI ACATE E VITTORIA

VICTORIA SOLAR FARM

PROGETTO PER LA REALIZZAZIONE E L'ESERCIZIO DI UN PARCO AGROVOLTAICO DA 190 MWP NEI COMUNI DI ACATE E VITTORIA E DELLE OPERE DI CONNESSIONE ALLA RETE DI TRASMISSIONE NAZIONALE

TITOLO ELABORATO
Layout Elettrico generale

N. ELABORATO: **D13** N. REVISIONE: **01**

N. GENERALE: **029** SPAZIO PROJ.: **PD** AMBITO: **PRO** TIPO ELAB.: **D** SCALA: **1:5.000** IDENTIFICAZIONE: **VSF029PROD13**

PROGETTAZIONE: **METRAN** s.p.a.
Via C. C. A. Della Chiesa n. 40
00144 ROMA (RM)
Tel. +39 06 47811111
PEC: info@metran.it




ING. G. TRANZICCHETTI
CORSO V. GIUGLIARINI, 10
00187 ROMA

METRAN

SOGETTO PROMOTORE: **edp renewables**

COLLABORAZIONE SPERIMENTALE: **UNIVERSITÀ degli STUDI di CATANIA** Dipartimento di Agronomia, Alimentazione e Sostenibilità (DASA)

DATA: FEBBRAIO 2023 P.I.U.A. art. 27 D.Lgs. 152/06 e ss.mm.ii. DATA: SETTEMBRE 2023

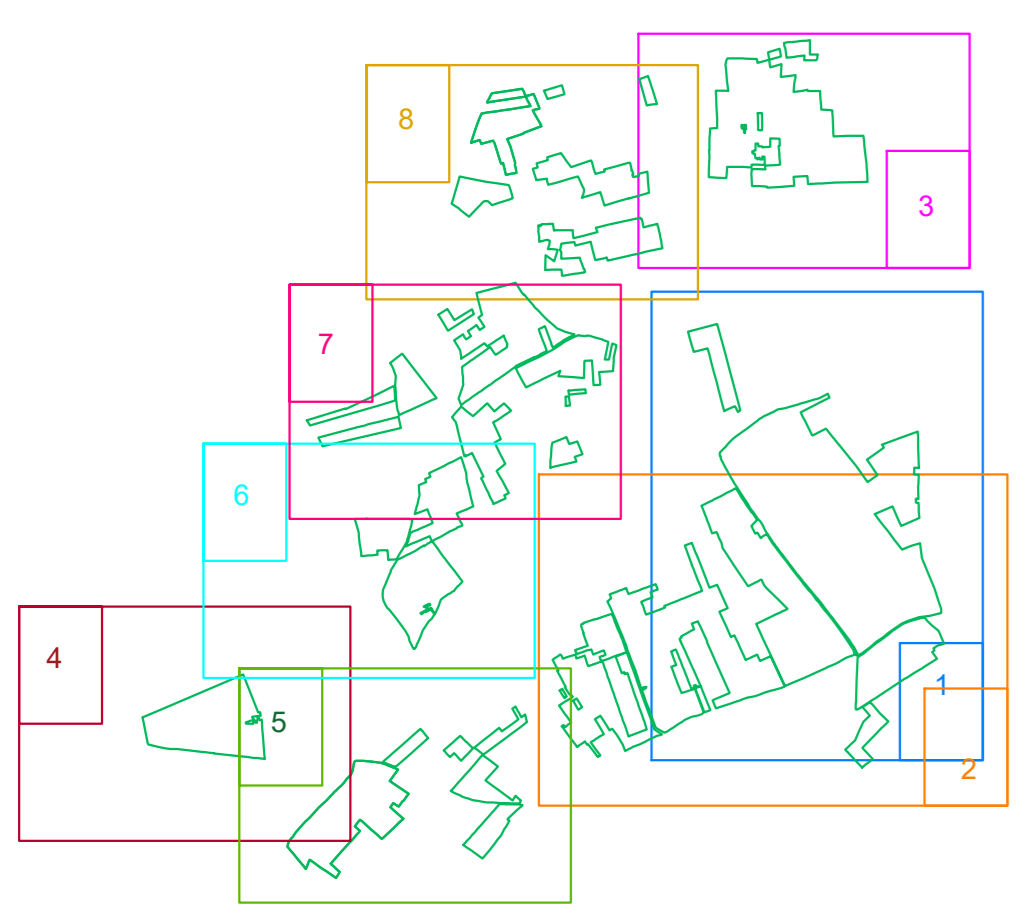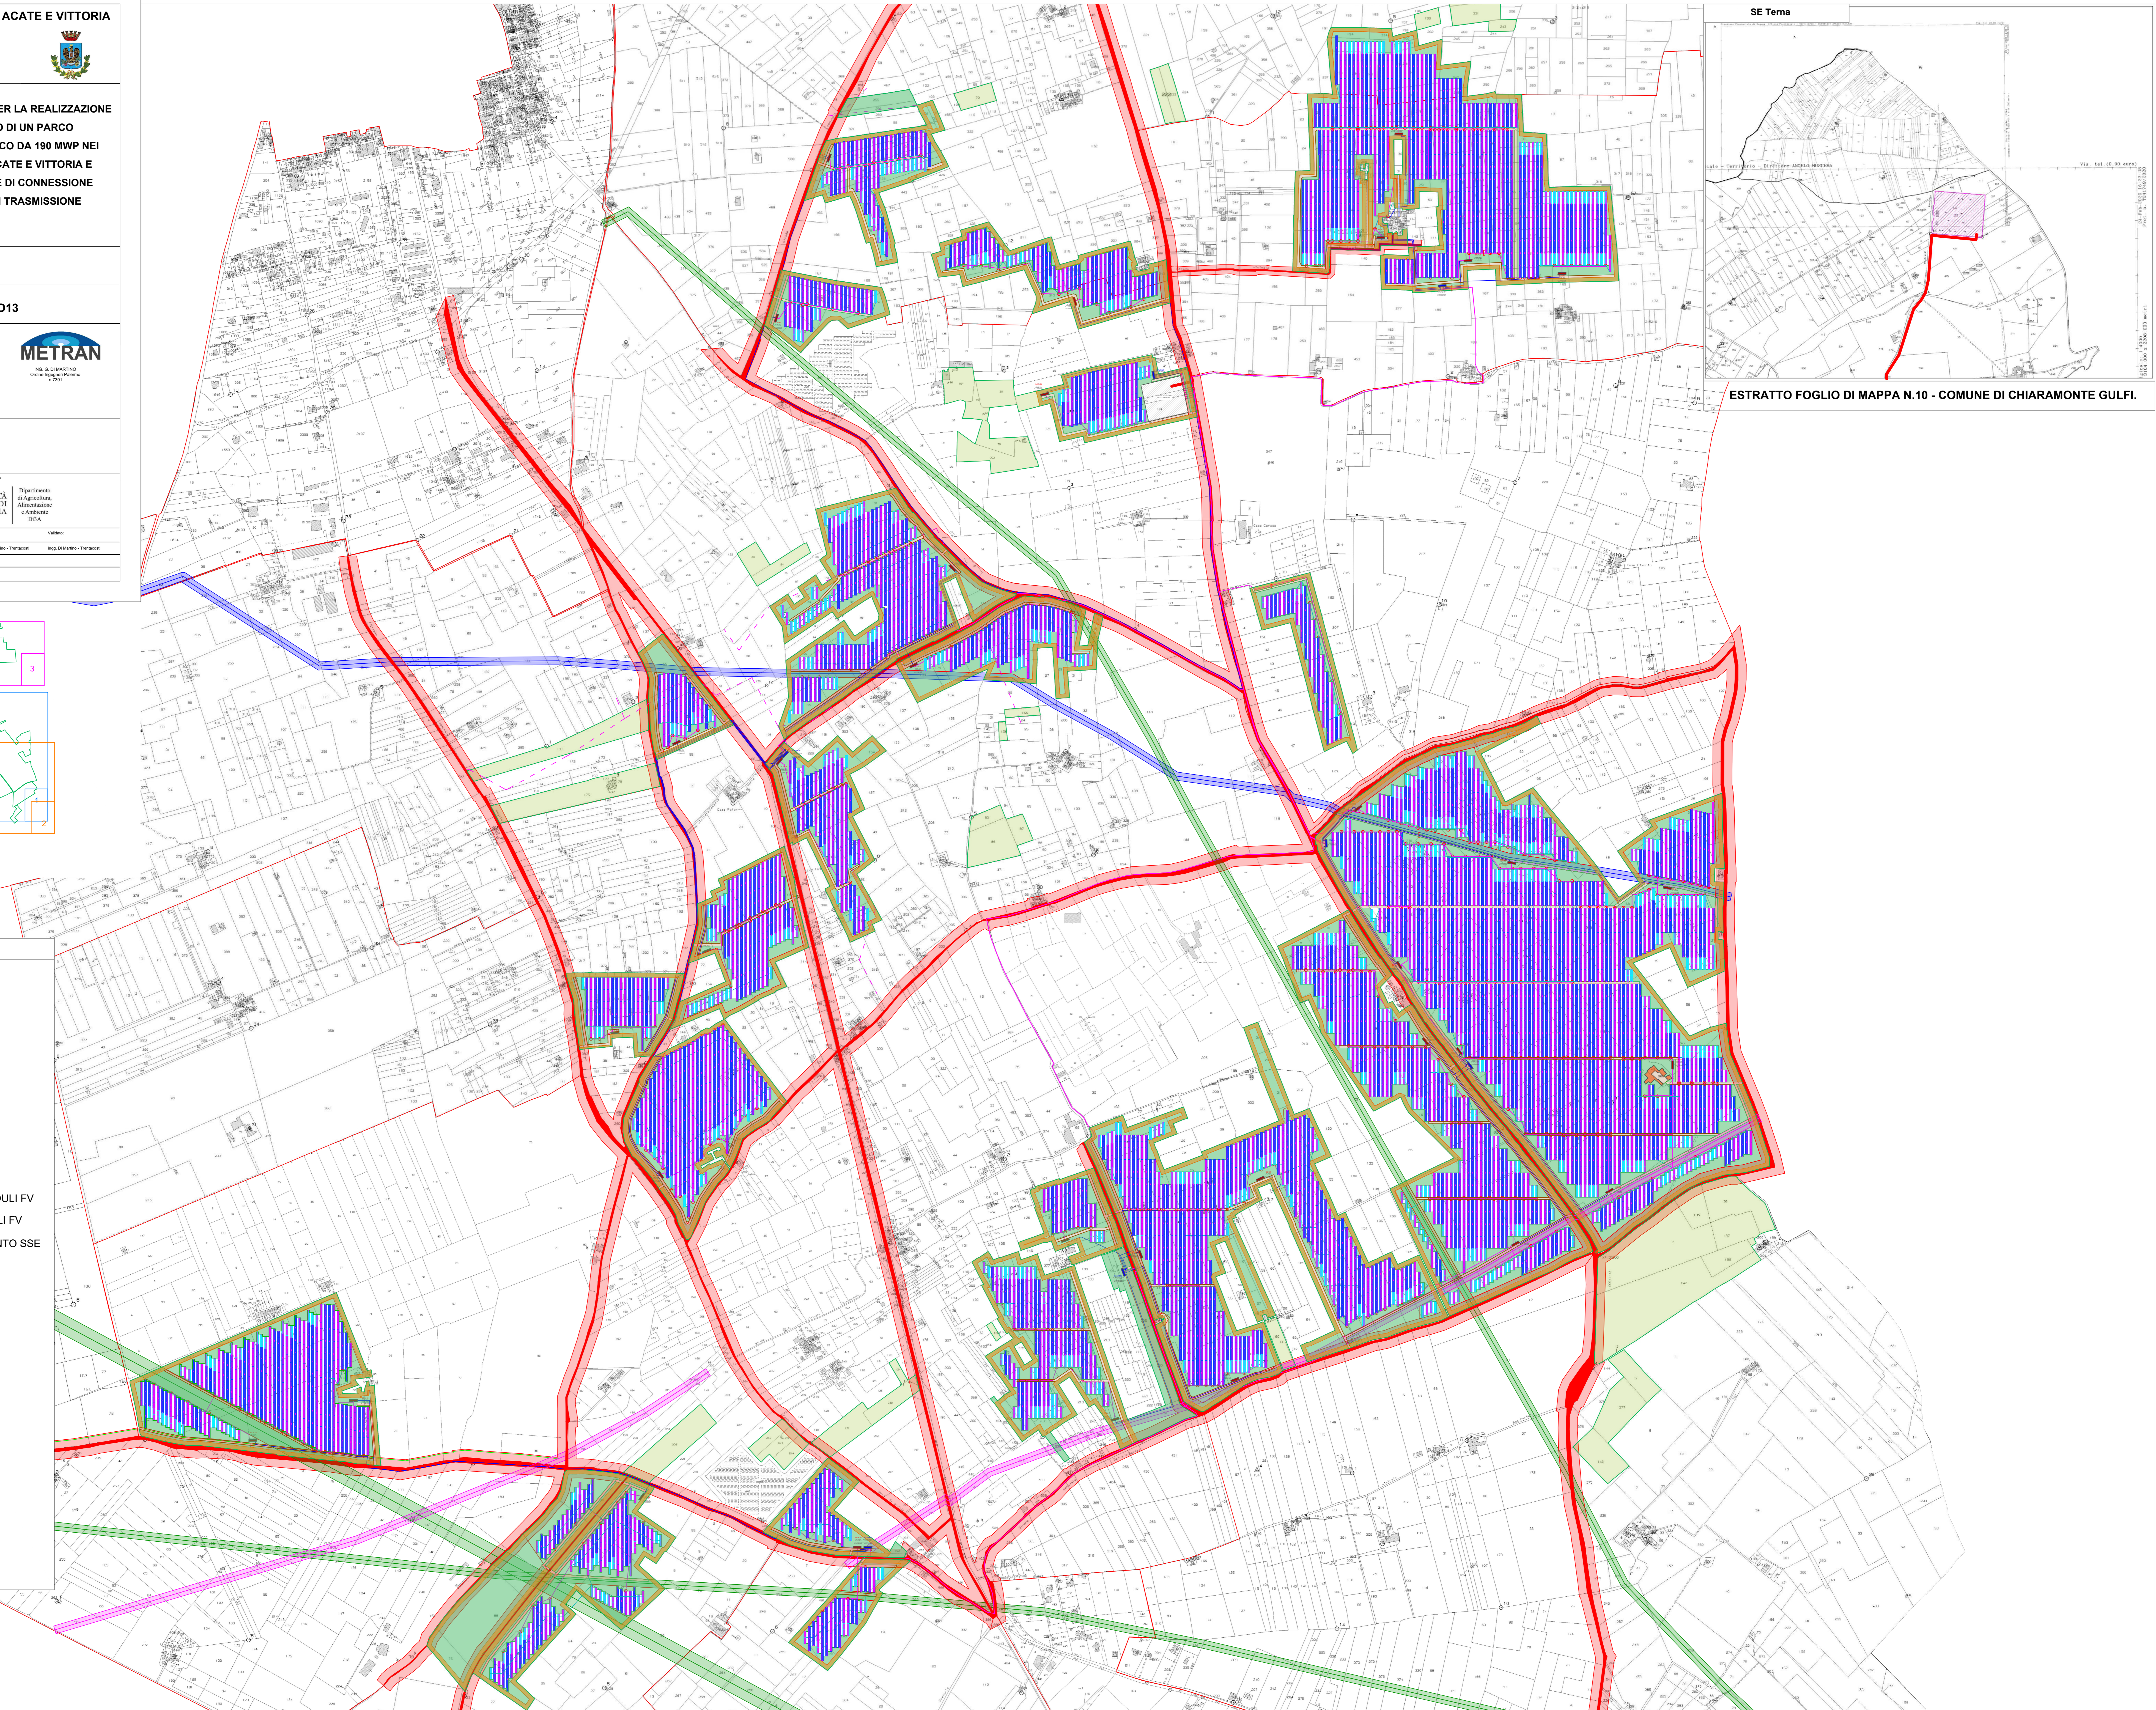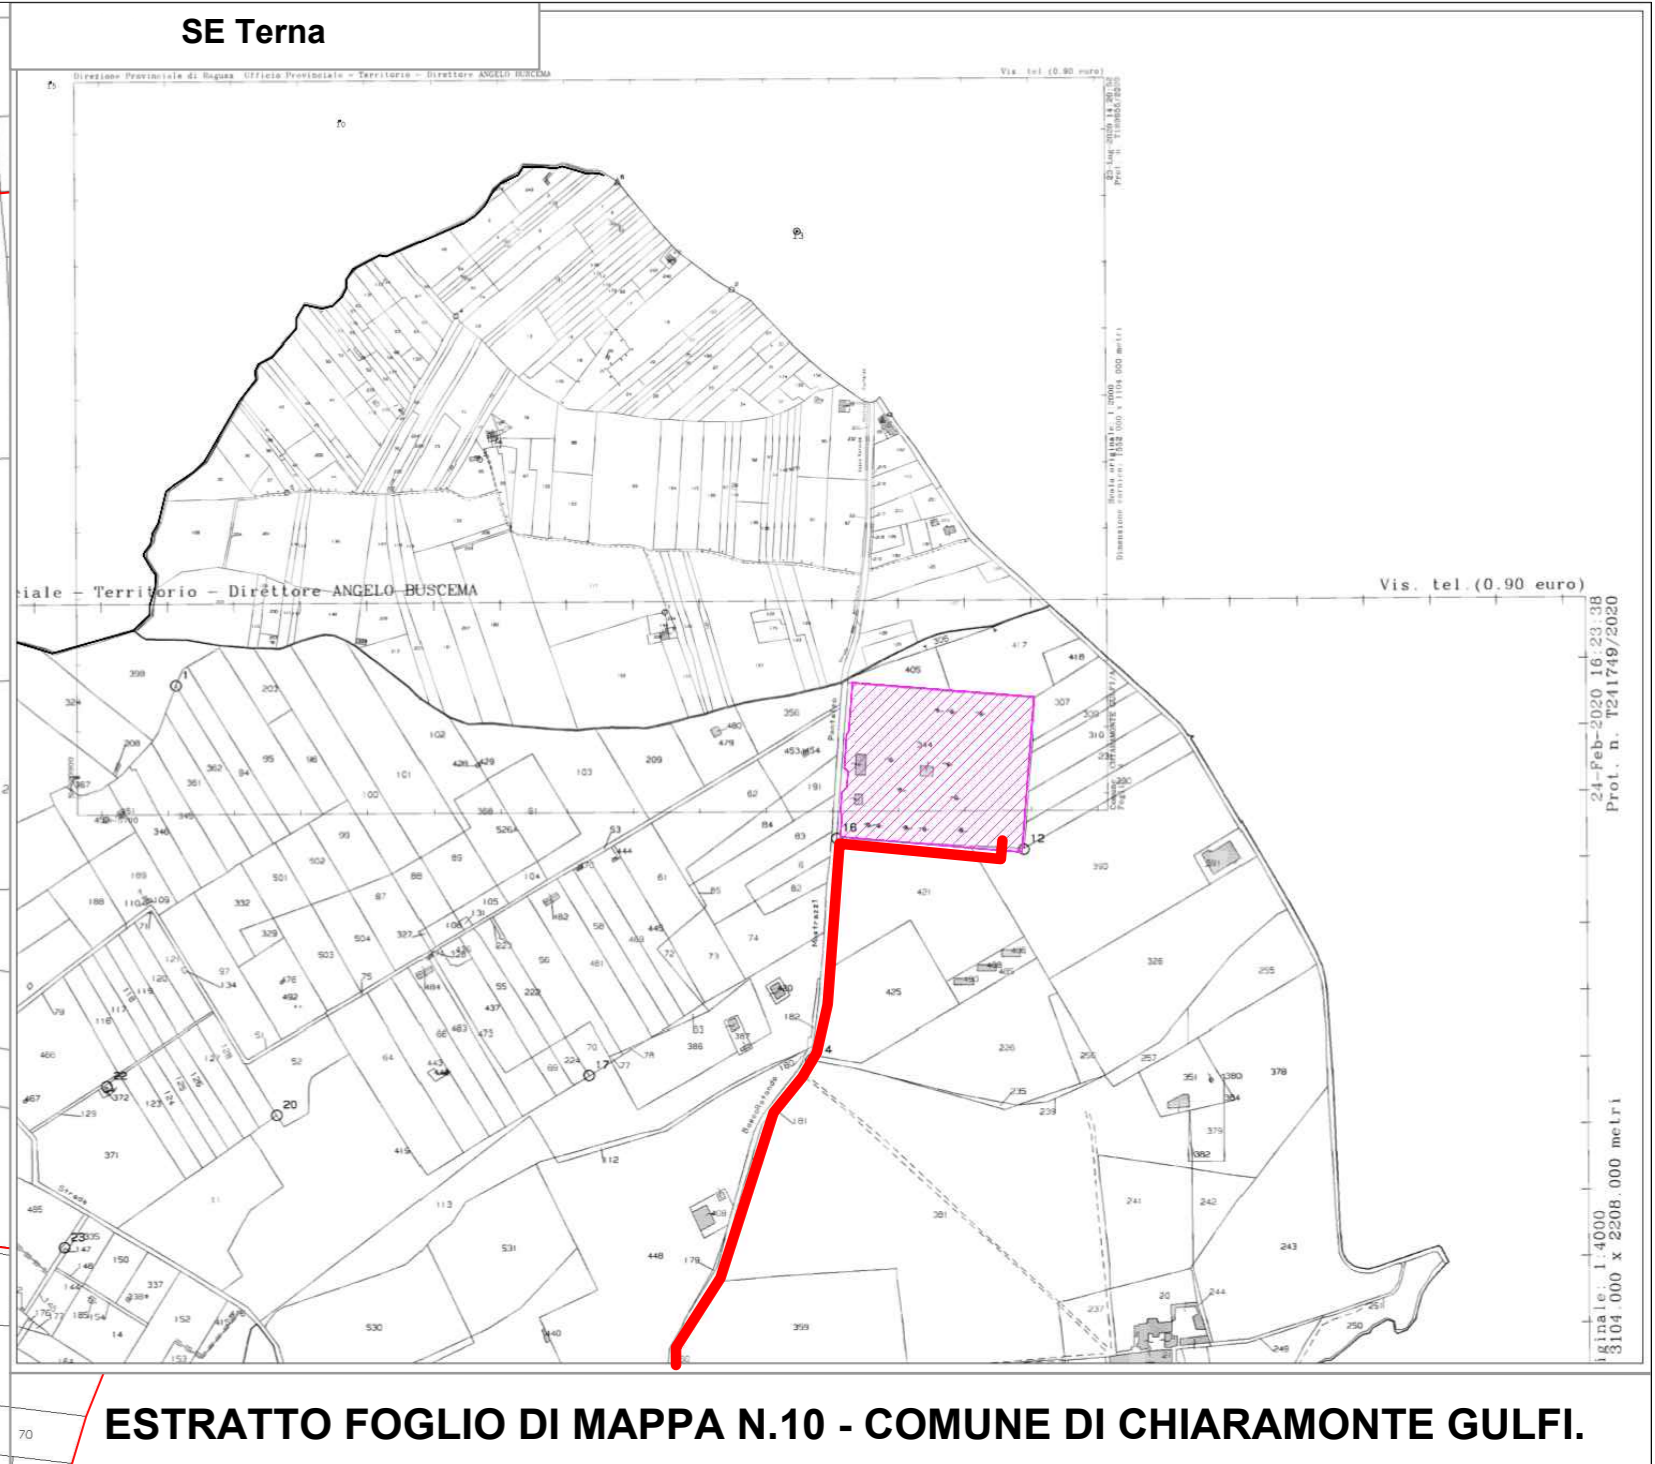

LEGENDA

- PERIMETRO PROPRIETA'
- INVERTER
- LINEE BT
- LINEE CC-BT
- LINEE MT
- SEZIONI CAVIDOTTI
- CABINE STAR
- CABINE DI SOTTOCAMPO
- SOTTOSTAZIONE DI ELEVAZIONE
- TRACKER MONOASSIALE 104 N.104 MODULI FV
- TRACKER MONOASSIALE 52 N.52 MODULI FV
- TRACCIATO LINEA AT PER COLLEGAMENTO SSE ELEVAZIONE CON SE TERNA
- SE Stazione Elettrica RTN TERNA "Chiaramonte Gulfi"
- RECINZIONE
- CANCELLO
- AREA VERDE
- AREA DI COMPENSAZIONE
- FASCIA DI MITIGAZIONE
- INTERFERENZA STRADA FASCIA DI RISPETTO 20 mt
- INTERFERENZA METANODOTTO FASCIA DI RISPETTO 10 mt
- INTERFERENZA LINEE ELETTRICHE FASCIA DI RISPETTO 10/20 mt
- INTERFERENZA FAGLIE FASCIA DI RISPETTO 10 mt