
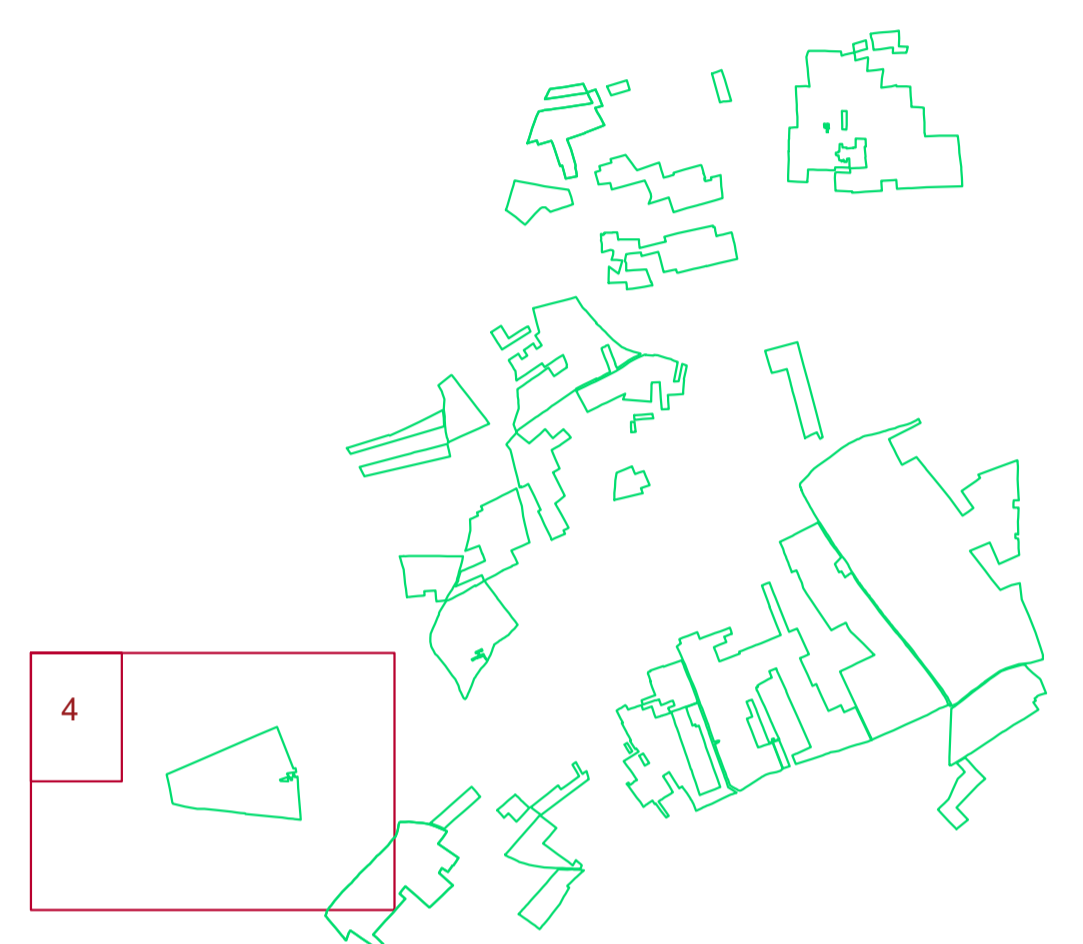


V
SSE

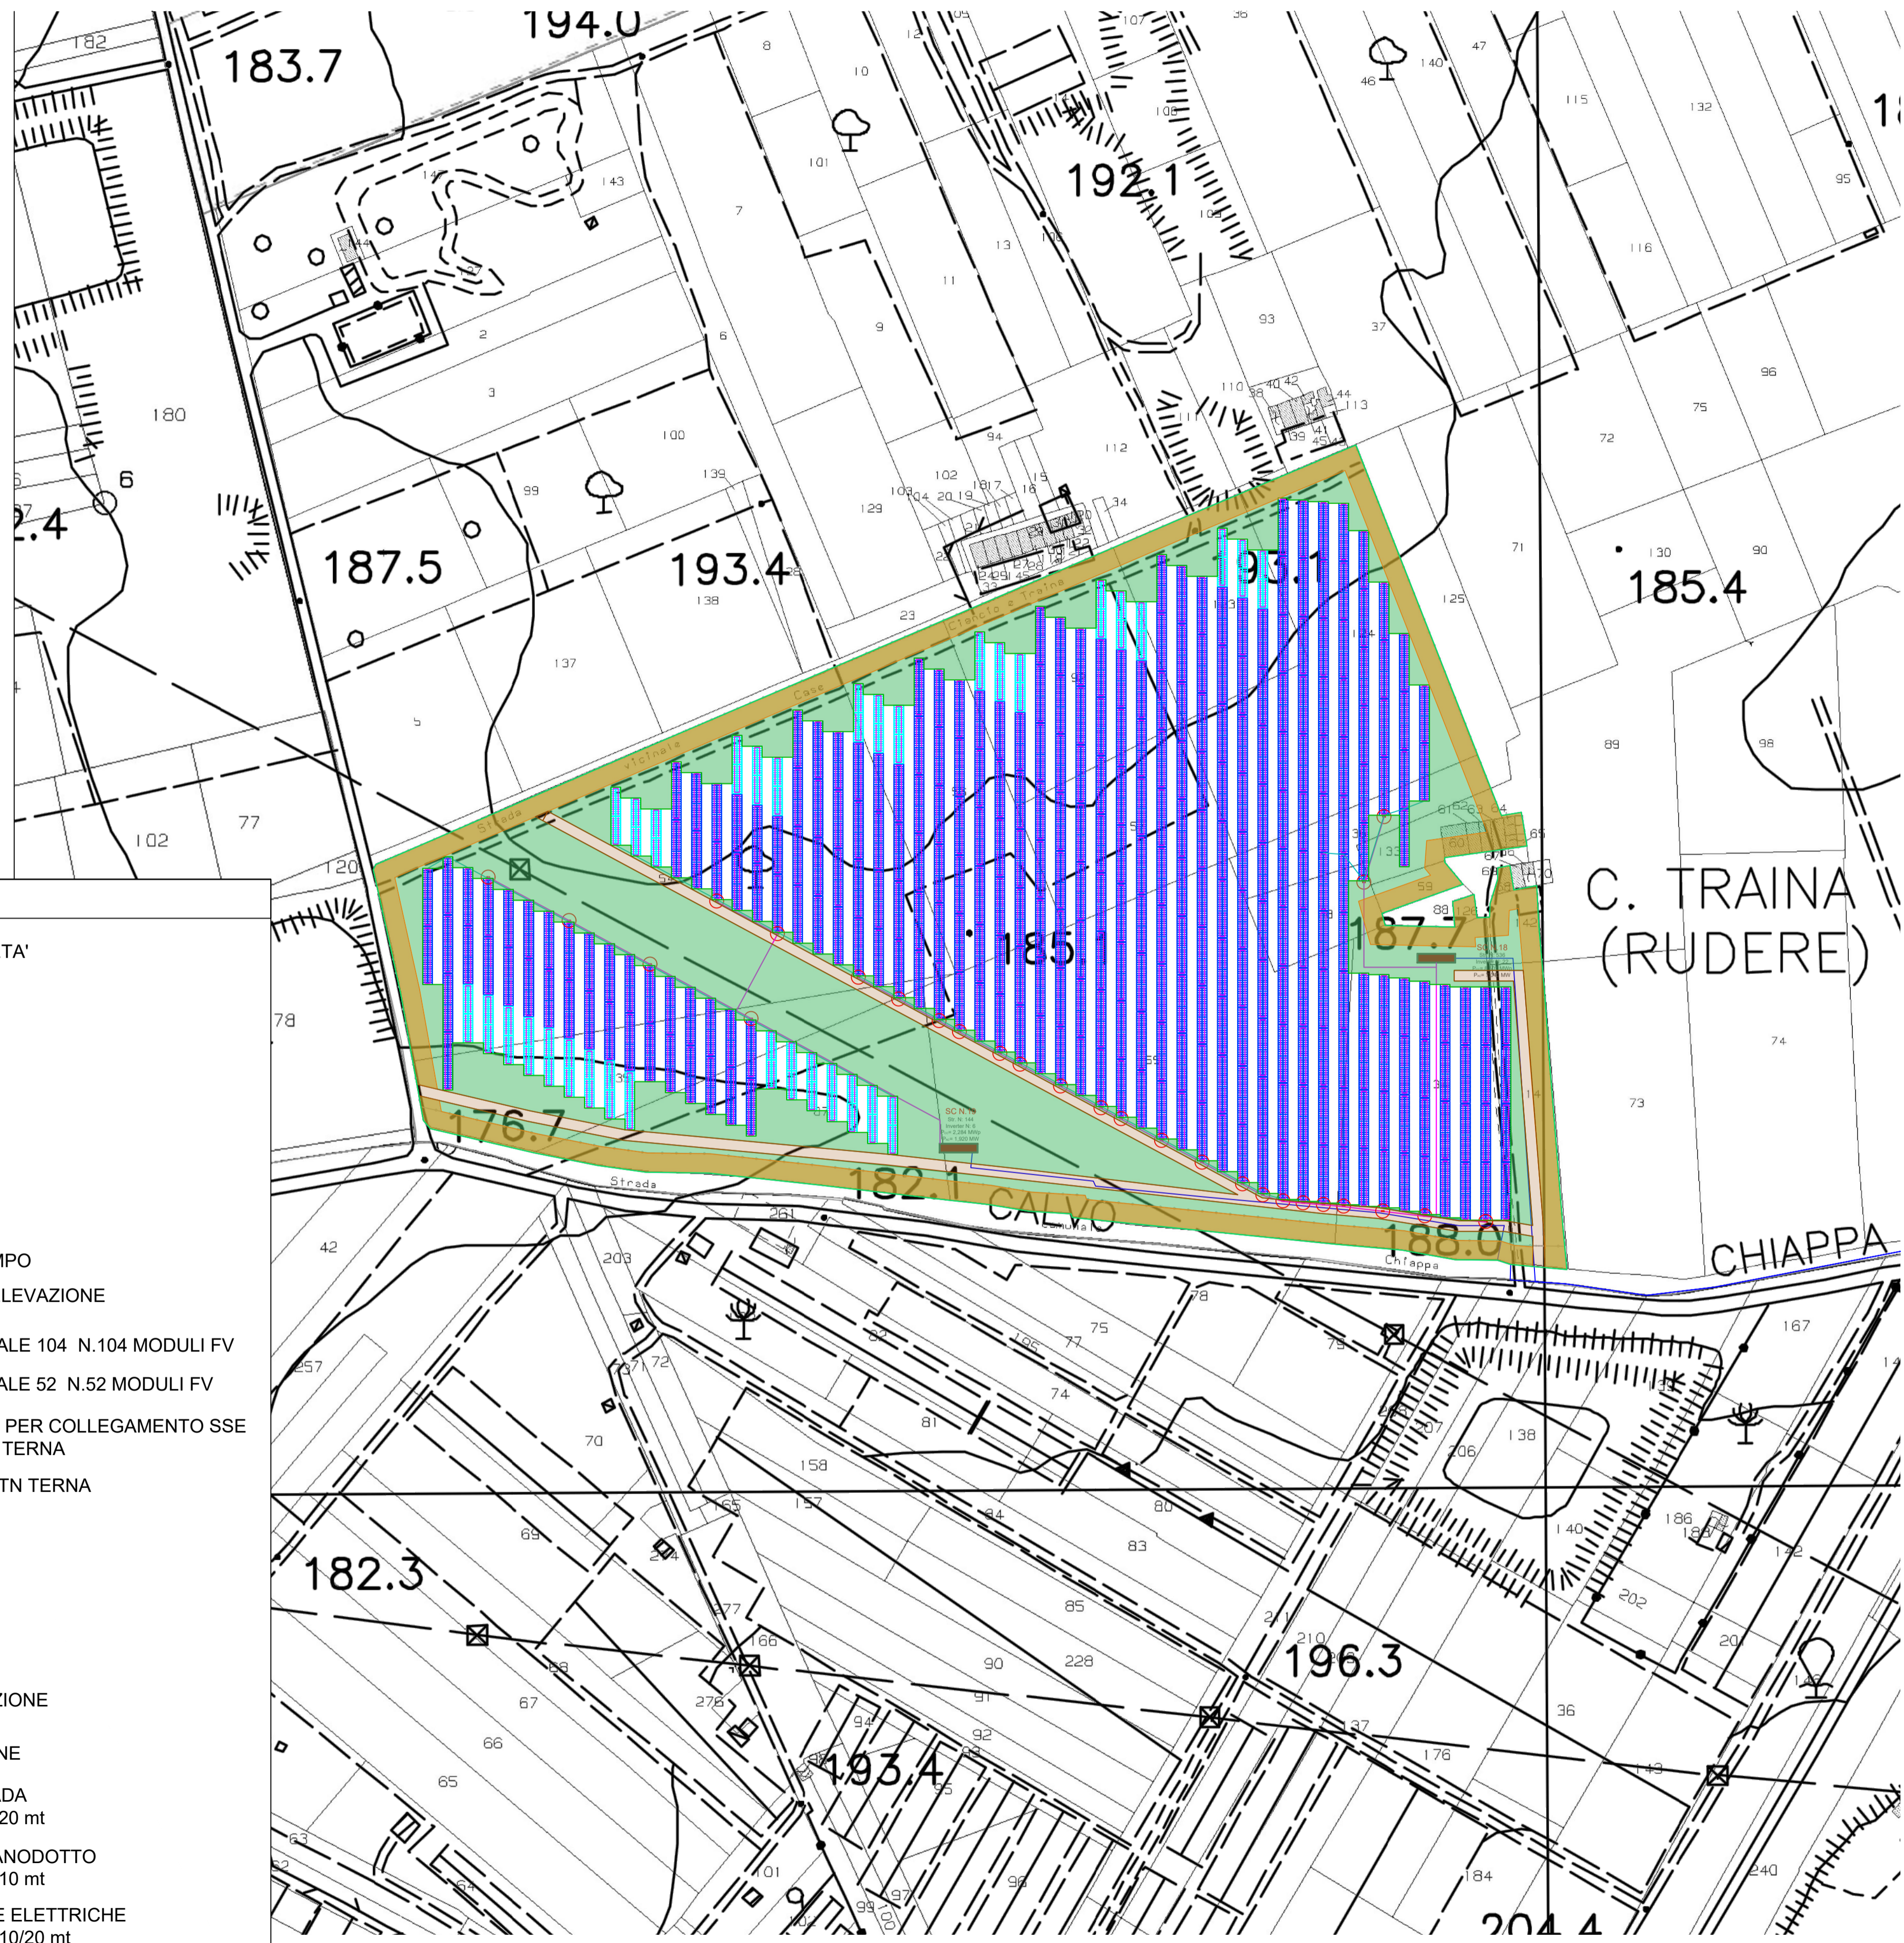

LEGENDA

- PERIMETRO PROPRIETA'
- INVERTER
- LINEE BT
- LINEE CC-BT
- LINEE MT
- SEZIONI CAVIDOTTI
- CABINE STAR
- CABINE DI SOTTOCAMPO
- SOTTOSTAZIONE DI ELEVAZIONE
- TRACKER MONOASSIALE 104 N.104 MODULI FV
- TRACKER MONOASSIALE 52 N.52 MODULI FV
- TRACCIATO LINEA AT PER COLLEGAMENTO SSE ELEVAZIONE CON SE TERNA
- SE Stazione Elettrica RTN TERNA "Chiaromonte Gulfi"
- RECINZIONE
- CANCELLO
- AREA VERDE
- AREA DI COMPENSAZIONE
- FASCIA DI MITIGAZIONE
- INTERFERENZA STRADA FASCIA DI RISPETTO 20 mt
- INTERFERENZA METANODOTTO FASCIA DI RISPETTO 10 mt
- INTERFERENZA LINEE ELETTRICHE FASCIA DI RISPETTO 10/20 mt
- INTERFERENZA FAGLIE FASCIA DI RISPETTO 10 mt

C. TRAINA (RUDERE)

<p>REGIONE SICILIANA Libero Consorzio Comunale di Ragusa</p>		<p>COMUNE DI ACATE E VITTORIA</p>	
<p>NOME PROGETTO</p> <p>VICTORIA SOLAR FARM</p>		<p>TITOLO PROGETTO</p> <p>PROGETTO PER LA REALIZZAZIONE E L'ESERCIZIO DI UN PARCO AGROVOLTAICO DA 190 MWP NEI COMUNI DI ACATE E VITTORIA E DELLE OPERE DI CONNESSIONE ALLA RETE DI TRASMISSIONE NAZIONALE</p>	
N. ELABORATO	N. REVISIONE	TITOLO ELABORATO	
D14.4	01	Layout Elettrico - Sottocampi 18-19	
N. GENERALE	GRADO PROG.	AMBITO	TIPO ELAB.
033	PD	PRO	D
		SCALA	IDENTIFICATORE
		1:2.000	VSF033PROD14.4
VISTI E APPROVAZIONI		PROGETTAZIONE	
		<p>METRAN s.r.l. Via Gen. C. A. Dalla Chiesa n. 40 90142 Palermo CF e P. IVA: 06514460820 PEC: metran@pec.it</p>	
		<p>ING. G. DI MARTINO Cattedra Ingegneria Palermo n. 5363</p>	
SOGGETTO PROPONENTE		COLLABORAZIONE SPERIMENTALE	
<p>EDPR Sicilia PV s.r.l. Via Lepetit n. 6-10 20124 Milano CF e P. IVA: 11064600965 pec: edpsiciliaspvr@segmail.it</p>		<p>UNIVERSITÀ degli STUDI di CATANIA Dipartimento di Agricoltura, Alimentazione e Ambiente DiSA</p>	
data:	oggetto:	Esiguito:	Validato:
EMMISSIONE	FEBBRAIO 2022	P.U.A. - art. 27 D.Lgs. 152/06 e ss.mm.ii.	ing. Di Martino - Trentacosti
REV. 1	SETTEMBRE 2023		ing. Di Martino - Trentacosti