
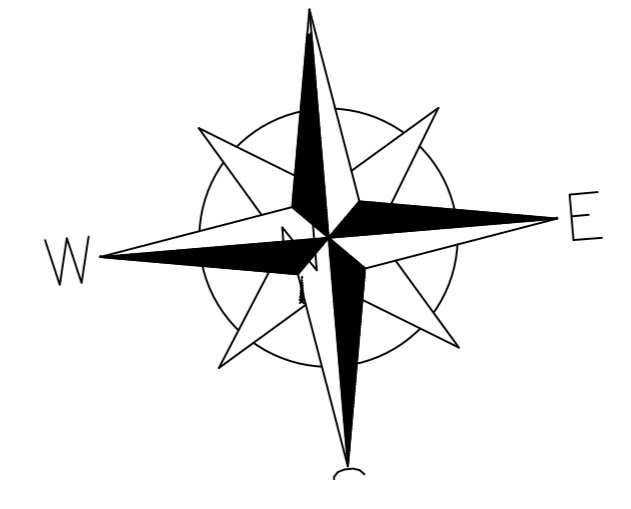


SE TERNA "CHIARAMONTE GULFI"

MAIN EQUIPMENTS		
ITEM	UNITS	DESCRIPTION
A0	3	CABLE TERMINAL
A1	9	SURGE ARRESTER HV
A2	6	VOLTAGE TRANSFORMER
A3	1	DISCONNECTOR WITH EARTHING SWITCH
A3'	3	DISCONNECTOR WITHOUT EARTHING SWITCH
A4	11	CURRENT TRANSFORMER
A5	3	CIRCUIT BREAKER
A6	2	BUSBAR WITH 6 POST INSULATORS
A7	2	POWER TRANSFORMER
A8	2	NEUTRAL SINGLE-POLE DISCONNECTOR
A9	2	SURGE ARRESTER MV
A10	2	DISCONNECTOR SWITCH
A11	2	EARTHING REACTANCE
A12	1	SHUNT REACTOR 30MVAR
A14	15	SPOTLIGHTS-PROJECTORS

NOTES:

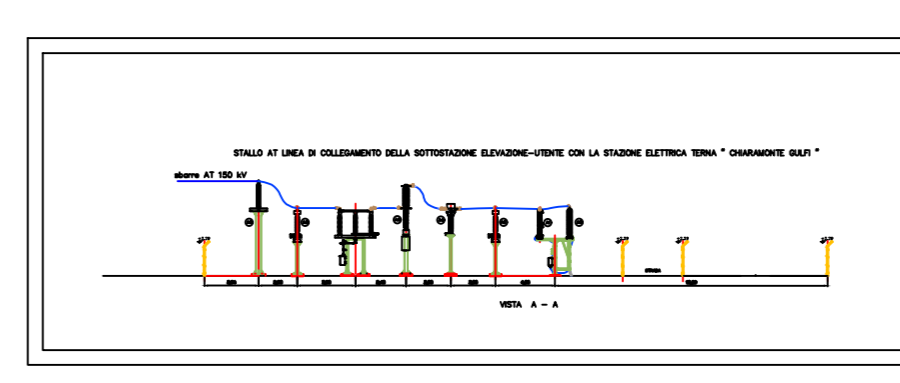

Cavo AT 150 kV collegamento SSE Elevazione con SE Terna

275 m

REGIONE SICILIANA Libero Consorzio Comunale di Ragusa		COMUNE DI ACATE E VITTORIA	
NOME PROGETTO: VICTORIA SOLAR FARM		TITOLO PROGETTO: PROGETTO PER LA REALIZZAZIONE E L'ESERCIZIO DI UN PARCO AGROVOLTAIICO DA 190 MWP NEI COMUNI DI ACATE E VITTORIA E DELLE OPERE DI CONNESSIONE ALLA RETE DI TRASMISSIONE NAZIONALE	
N. ELABORAZIONE: D20 N. REVISIONE: 01		TITOLO LABORATORIO: Elettromeccanico Punto di consegna in SSE TERNA	
N. GENERALE: 049 BRANCO PRODOTTO: PD		AMBITO: PRO TIPO ELAB.: D SCALA: 1:200	
VISTI E APPROVAZIONI:		ING. G. MARINHO Ufficio Tecnico Acate (RG)	
DATA: FEBBRAIO 2022		DATA: SETTEMBRE 2022	