


FASI ESECUTIVE

- FASE 1 – ESECUZIONE PALI
- FASE 2 – REALIZZAZIONE TRAVE DI TESTATA
- FASE 3 – SBANCAMENTO TERRENO
 - Sbancamento terreno fino a 0.50m al di sotto della quota di realizzazione della 1^ fila di tiranti.
- FASE 4 – REALIZZAZIONE 1^ FILA DI TIRANTI
 - Perforazione, inserimento trefoli di armatura e cementazione.
 - Messa in opera delle travi di ripartizione e tesatura dei tiranti.
- FASE 5 – SBANCAMENTO TERRENO
 - Sbancamento terreno fino a 0.50m al di sotto della quota di realizzazione della 2^ fila di tiranti.
- FASE 6 – REALIZZAZIONE 2^ FILA DI TIRANTI
 - Perforazione, inserimento trefoli di armatura e cementazione.
 - Messa in opera delle travi di ripartizione e tesatura dei tiranti.
- FASE 7 – SBANCAMENTO SINO ALLA QUOTA DI PROGETTO

TABELLA TIRANTI							
TIRANTI TIPO	N. TIRANTI	N. TREFOLI	PRETIRO (KN)	L. LIBERA (m)	L. BULBO (m)	L. TOTALE (m)	I. VERT (°)
A	46	6	285	8.00	22.00	30.00	15°
B	46	6	285	4.00	22.00	26.00	15°

SVILUPPATA IN ASSE PARATIA
SCALA 1:200

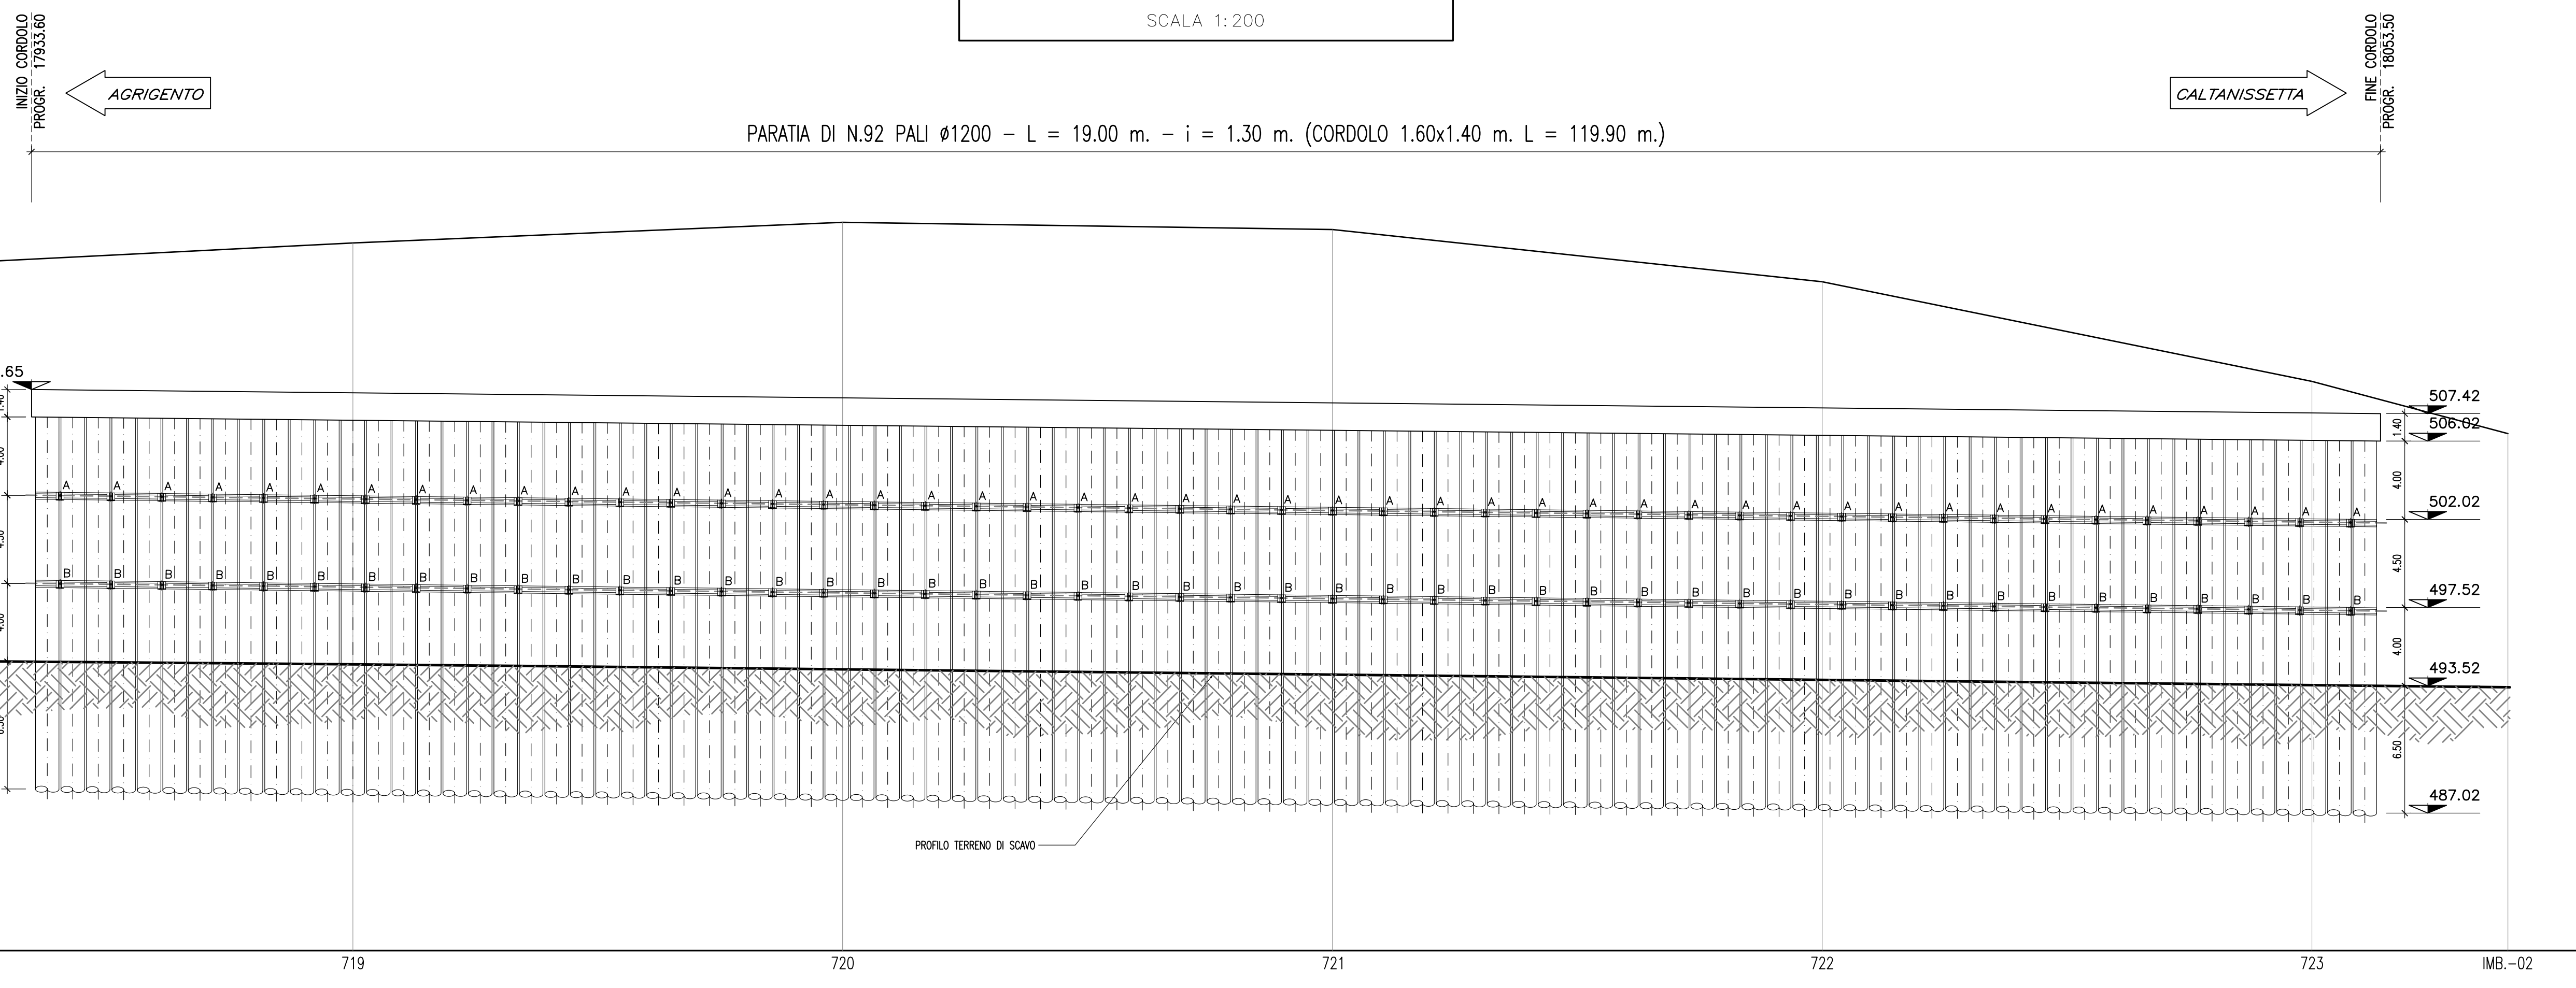

CORRIDOIO PLURIMODALE TIRRENICO-NORD EUROPA
ITINERARIO AGRIGENTO -CALTANISSETTA-A19
 S.S. N° 640 "DI PORTO EMPEDOCLE"
 AMMODERNAMENTO E ADEGUAMENTO ALLA CAT. B DEL D.M. 5.11.2001
 Dal km 44+000 allo svincolo con l'A19

PROGETTO DEFINITIVO

GRUPPO DI PROGETTAZIONE ATI: TECHNITAL s.p.a. (mandataria) S.I.S. Studio di Ingegneria Stradale s.r.l. DELTA Ingegneria s.r.l. INFRATEC s.r.l. Consulting Engineering PROGIN s.p.a.	I RESPONSABILI DI PROGETTO Dott. Ing. M. Raccosta Ordine Ing. Verona n° A1665 Prof. Ing. A. Bevilacqua Ordine Ing. Palermo n° 4058 Dott. Ing. M. Carino Ordine Ing. Agrigento n° A628 Dott. Ing. N. Troccoli Ordine Ing. Potenza n° 836 Dott. Ing. S. Esposito Ordine Ing. Roma n° 20837	
IL GEOLOGO Dott. Ing. M. Raccosta		
INTEGRAZIONE PRESTAZIONI SPECIALISTICHE Dott. Ing. M. Raccosta		
VISTO IL RESPONSABILE DEL PROCEDIMENTO Dott. Ing. Massimiliano Fidenzi	VISTO IL RESPONSABILE DEL SERVIZIO PROGETTAZIONE Dott. Ing. Antonio Valente	DATA PROTOCOLLO

GALLERIE ARTIFICIALI
GALLERIA SAN FILIPPO: PROGR. 17+920.00
SVILUPPATA PARATIA

CODICE PROGETTO	NOME FILE	REVISIONE	FOGLIO	SCALA:
L0407B D 0501	L0407B_D_0501_T01_GA04_STR_FE01_ADWG	A	01 di 01	1:200
CODICE ELAB. T01GA04STRFE01				
D				
C				
B				
A	EMISSIONE	Ottobre 2006	P. Polani	F. Arculli
REV.	DESCRIZIONE	DATA	VERIFICATO RESP. TECNICO	APPROVATO RESP. DI SETTORE

QT. RIF. 480.00
 NUMERO SEZIONI

IMB.-01 718 719 720 721 722 723 IMB.-02