




STRALCIO PRG VIGENTE COMUNE DI CINISI - TAV. 7d - DESTINAZIONE D'USO DELLE AREE SITI RICADENTI IN AREA PER ATTREZZATURE DI INTERESSE GENERALE - AEROPORTO

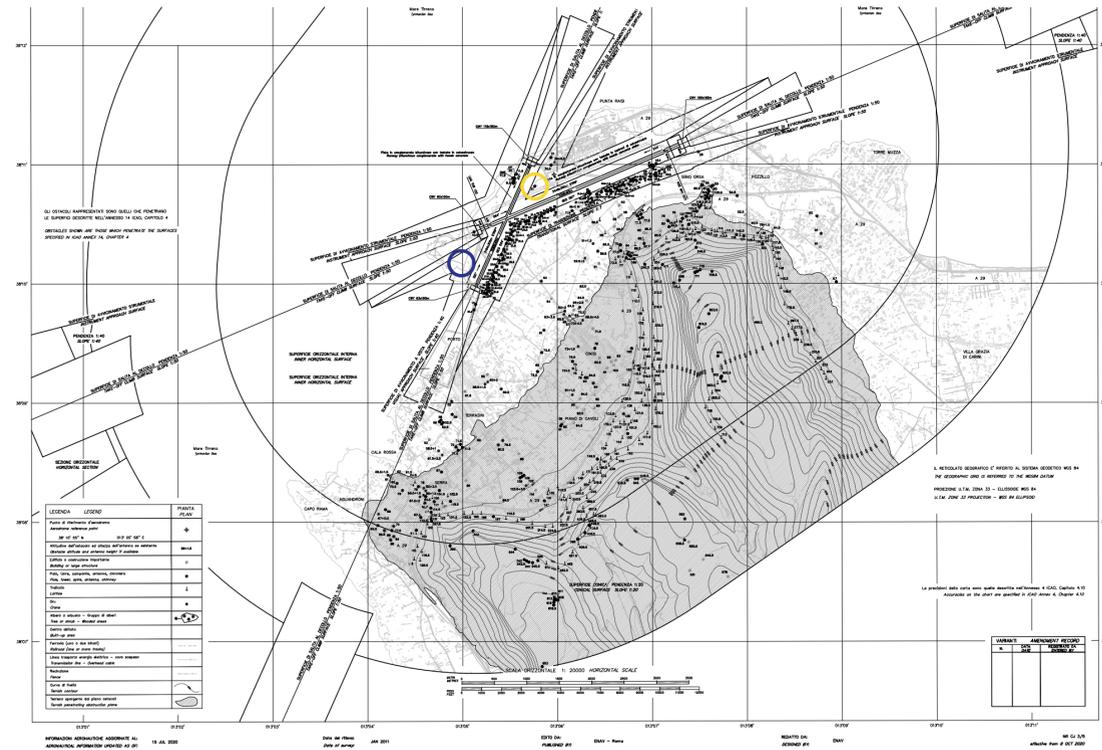


STRALCIO CARTA DEGLI OSTACOLI DI AERODROMO - ICAO - AEROPORTO DI PALERMO SITI RICADENTI AL DI SOTTO DI SUPERFICIE DI TRANSIZIONE CON PENDENZA 1:7

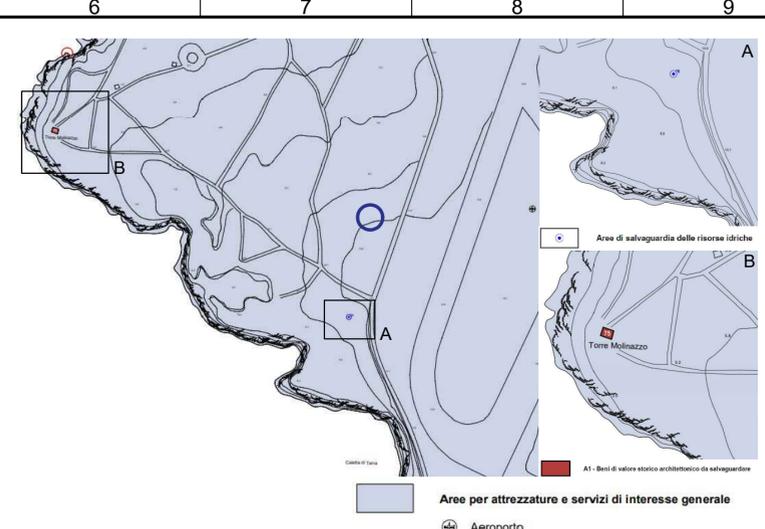


STRALCIO PRG COMUNE DI CINISI - TAVOLA 7c - DESTINAZIONE D'USO DELLE AREE SITO NUOVO RADAR RICADENTE IN AREA AEROPORTUALE

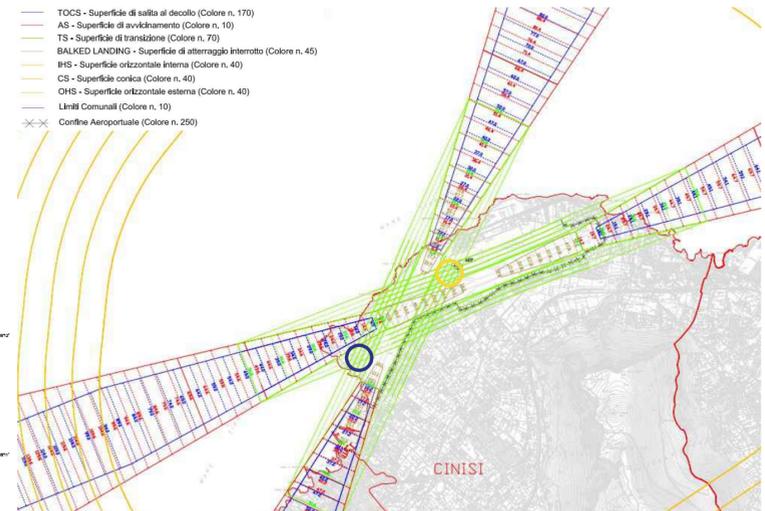


STRALCIO TAV. PG01 - PLANIMETRIA GENERALE DELLE SUPERFICIE DI DELIMITAZIONE DEGLI OSTACOLI - PARTE NORD

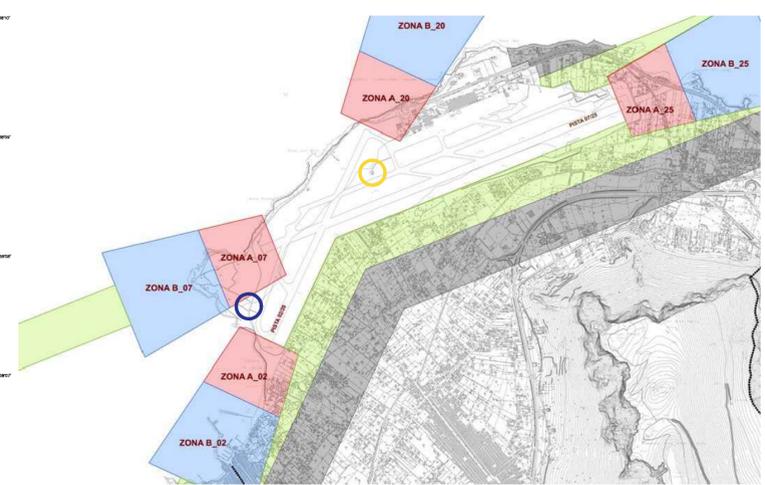


STRALCIO TAV. P01 - PIANO DI RISCHIO AEROPORTUALE SITI NON RICADENTI IN ZONE DI TUTELA

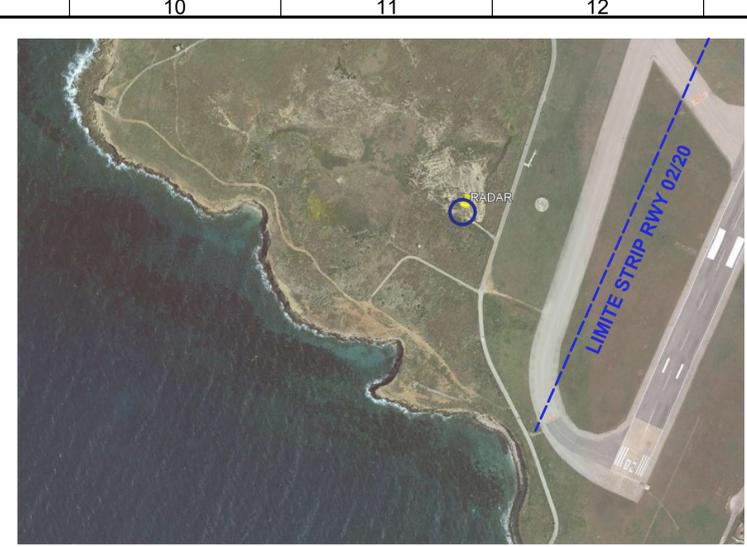

SITO NUOVO RADAR NON RICADENTE ENTRO LA STRIP RWY 02-20

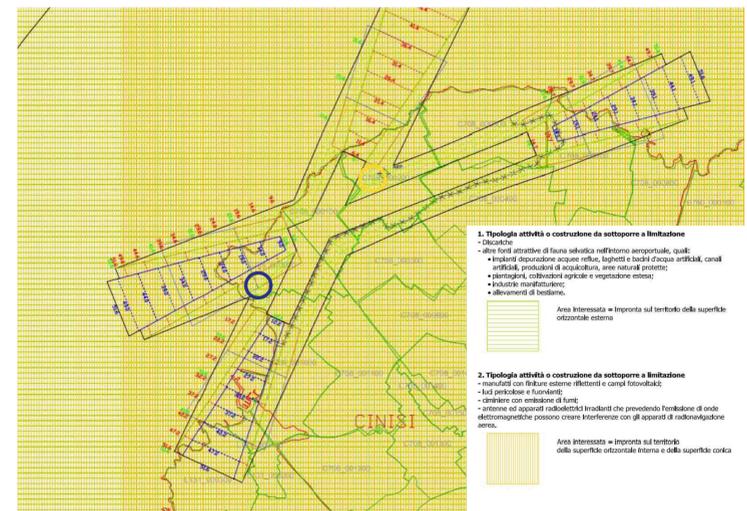

STRALCIO TAV. PC01A - MAPPE DI VINCOLO - LIMITAZIONI REL. AGLI OSTACOLI TIPOLOGIA ATTIVITA' O COSTRUZIONE DA SOTTOPORRE A LIMITAZIONE

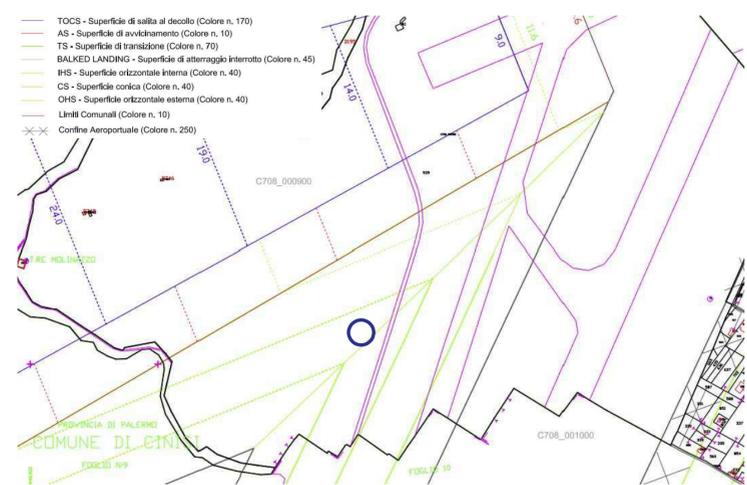

STRALCIO TAV. PC28 - PLANIMETRIA CATASTALE CON SUPERFICIE DI INVILUPPO

- LEGENDA**
- SITO DI INTERVENTO - AEROPORTO DI PALERMO PUNTA RAISI
 - SITO DI INTERVENTO - RADAR ESISTENTE - COORD. 38° 10' 49.12" N, 13° 5' 45.93" E
 - SITO DI INTERVENTO - NUOVO RADAR - COORD. 38° 10' 10.41" N 13° 4' 59.19" E



PROGETTO DI FATTIBILITA'

Delocalizzazione ed ammodernamento del Radar APP presso il C.a. di Palermo
 Sito di intervento: Aeroporto di Palermo - Punta Raisi (PA)

COMMITTENTE		Timbro e firma RESP. PROC.	Timbro e firma DIR. LAV.
ENAV S.p.A. Via Salaria, 716 - 00138 Roma Tel. +39 06 81661 Cap. Soc. € 541.744.385,00 I.V. P.IVA 02152021008 - Reg. Imp. Roma C.F. e CCIAA 97016000586 REA965162 www.enav.it		PROJECT MANAGER: Ing. Gianluca Pomponi	RESPONSABILE DEL PROC. PER LA PROGETTAZIONE: Ing. Carlo Roberti
PROGETTISTA MANDATARIO (R.T.P.): Ing. Gabriele Pecoraro MANDANTE (R.T.P.): THEMENOS PROGETTI Arch. Giovanni M. Federico (Legale Rappresentante)		TITOLARE DELL'INCARICO: Ing. G. Pecoraro Arch. G. M. Federico PROGETTISTA ELABORATO: Ing. G. Pecoraro Arch. G. M. Federico COORD. SICUREZZA PER LA PROGETTAZIONE: Arch. E. Federico	Timbro e firma TIT. INC. Timbro e firma PROG. ELAB./CSP

GESTORE AEROPORTUALE (ove appl.)	

PLANIMETRIA AREA - STRALCIO STRUMENTI URBANISTICI GENERALI ED ATTUATIVI VIGENTI E VINCOLI AEROPORTUALI		ELAB. ARCHITETTONICO
		ELAB. STRUTTURALE
		ELAB. IMPIANTISTICO
		ELAB. DESCRITT./SPECIALISTICO
		ELAB. TECNICO ECONOMICO
Classificazione delle informazioni contenute nel documento: Codice elaborato / nome file elettronico Part Number eDEA P. INV. Proiezione Formato Scala CTI.PLA.03.Rev.2 EN.22.133.PLM.PF PI 200230-21 A2.1 varie		
3		
2	18/04/2023	Revisione secondo Nota in uscita GESAP - Prot. n. ENAV/0015150/03-02-2023/PG/TECH/PMO Pecoraro / Federico
1	15/11/2022	Revisione secondo Comunicazione di Verifica Prot. n. ENAV/010139972/09-11-2022/TECH/CTI Pecoraro / Federico
0	27/10/2022	Prima emissione Pecoraro / Federico
Rev.	Data	Redatto