



Area Calcestruzzo mq. 108.844–130.350

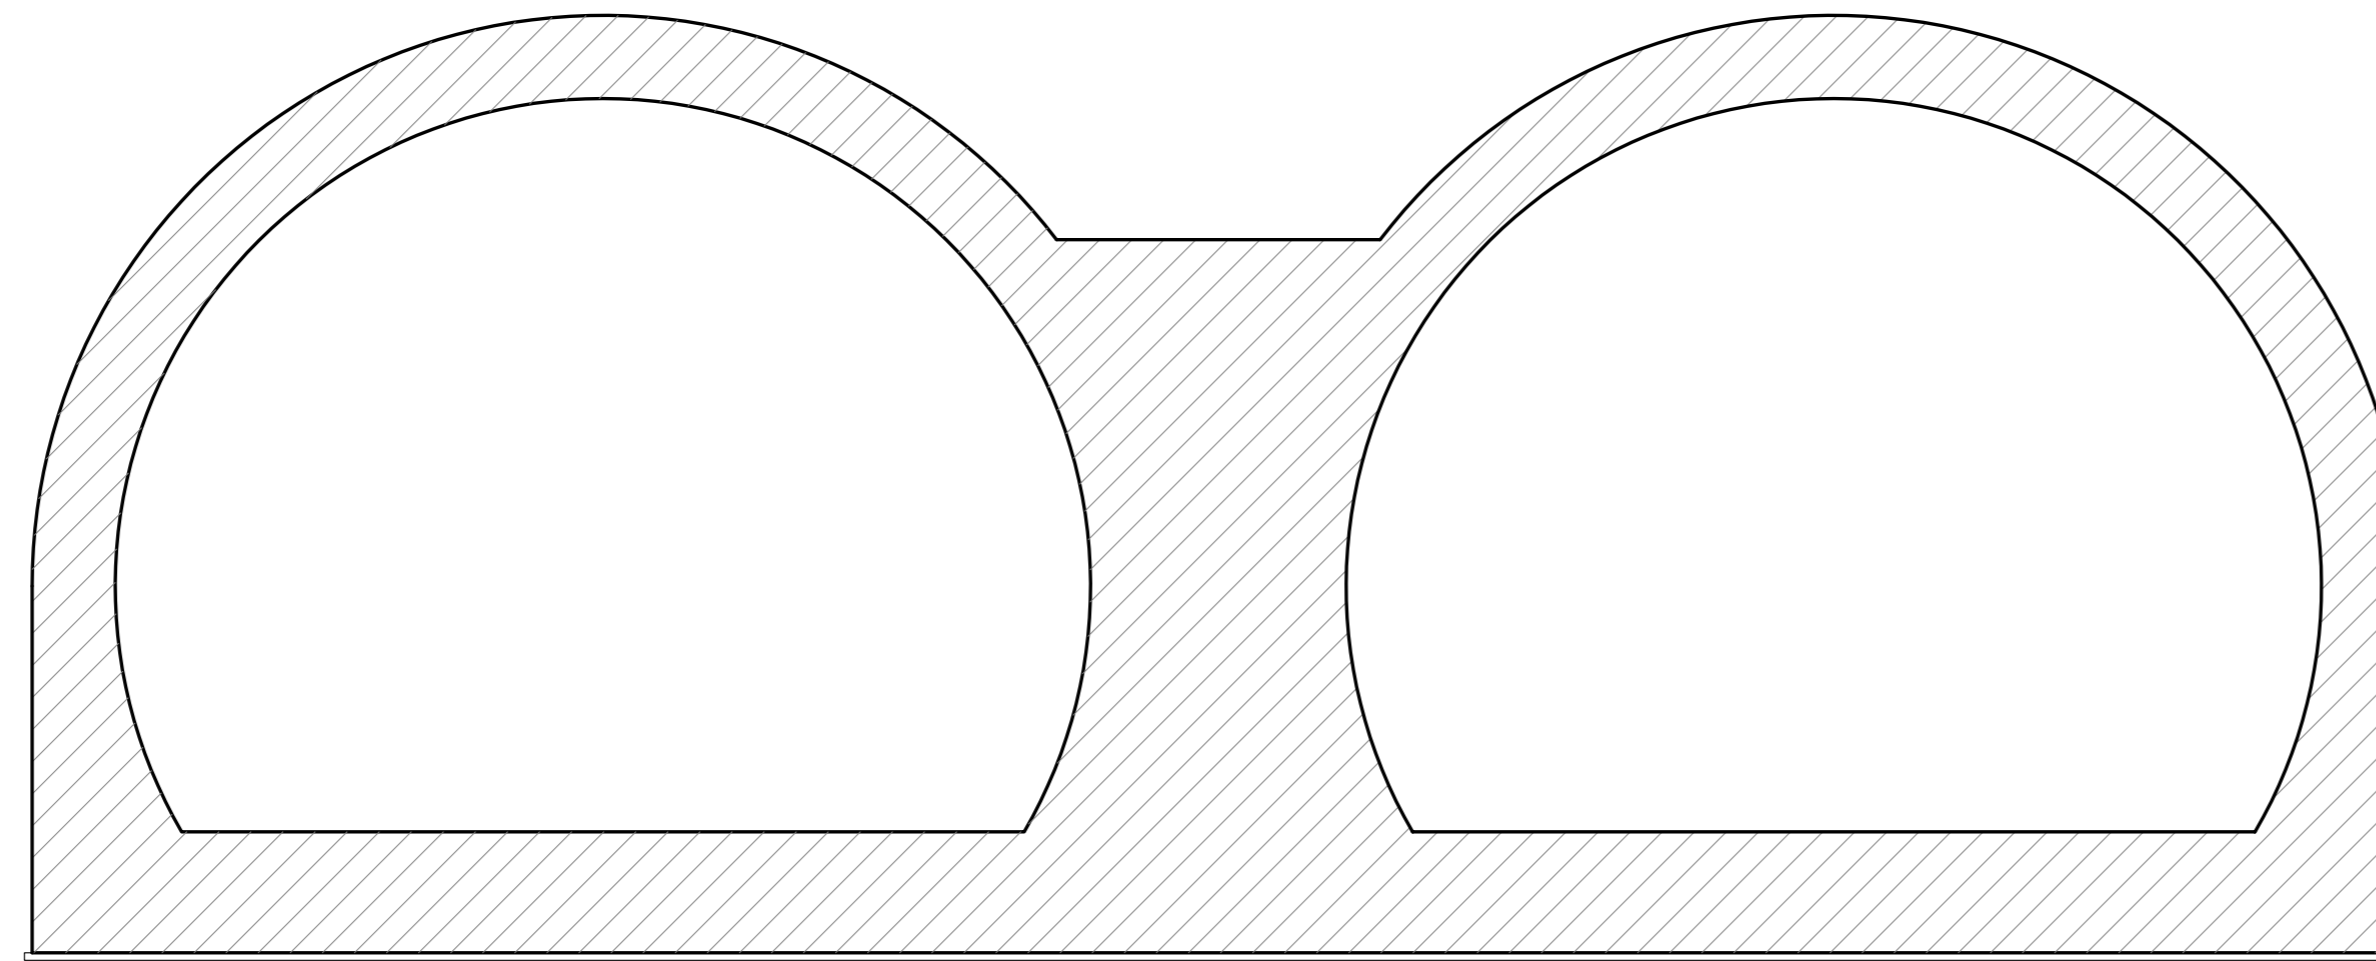

SEZIONE TIPO

SCALA 1/50

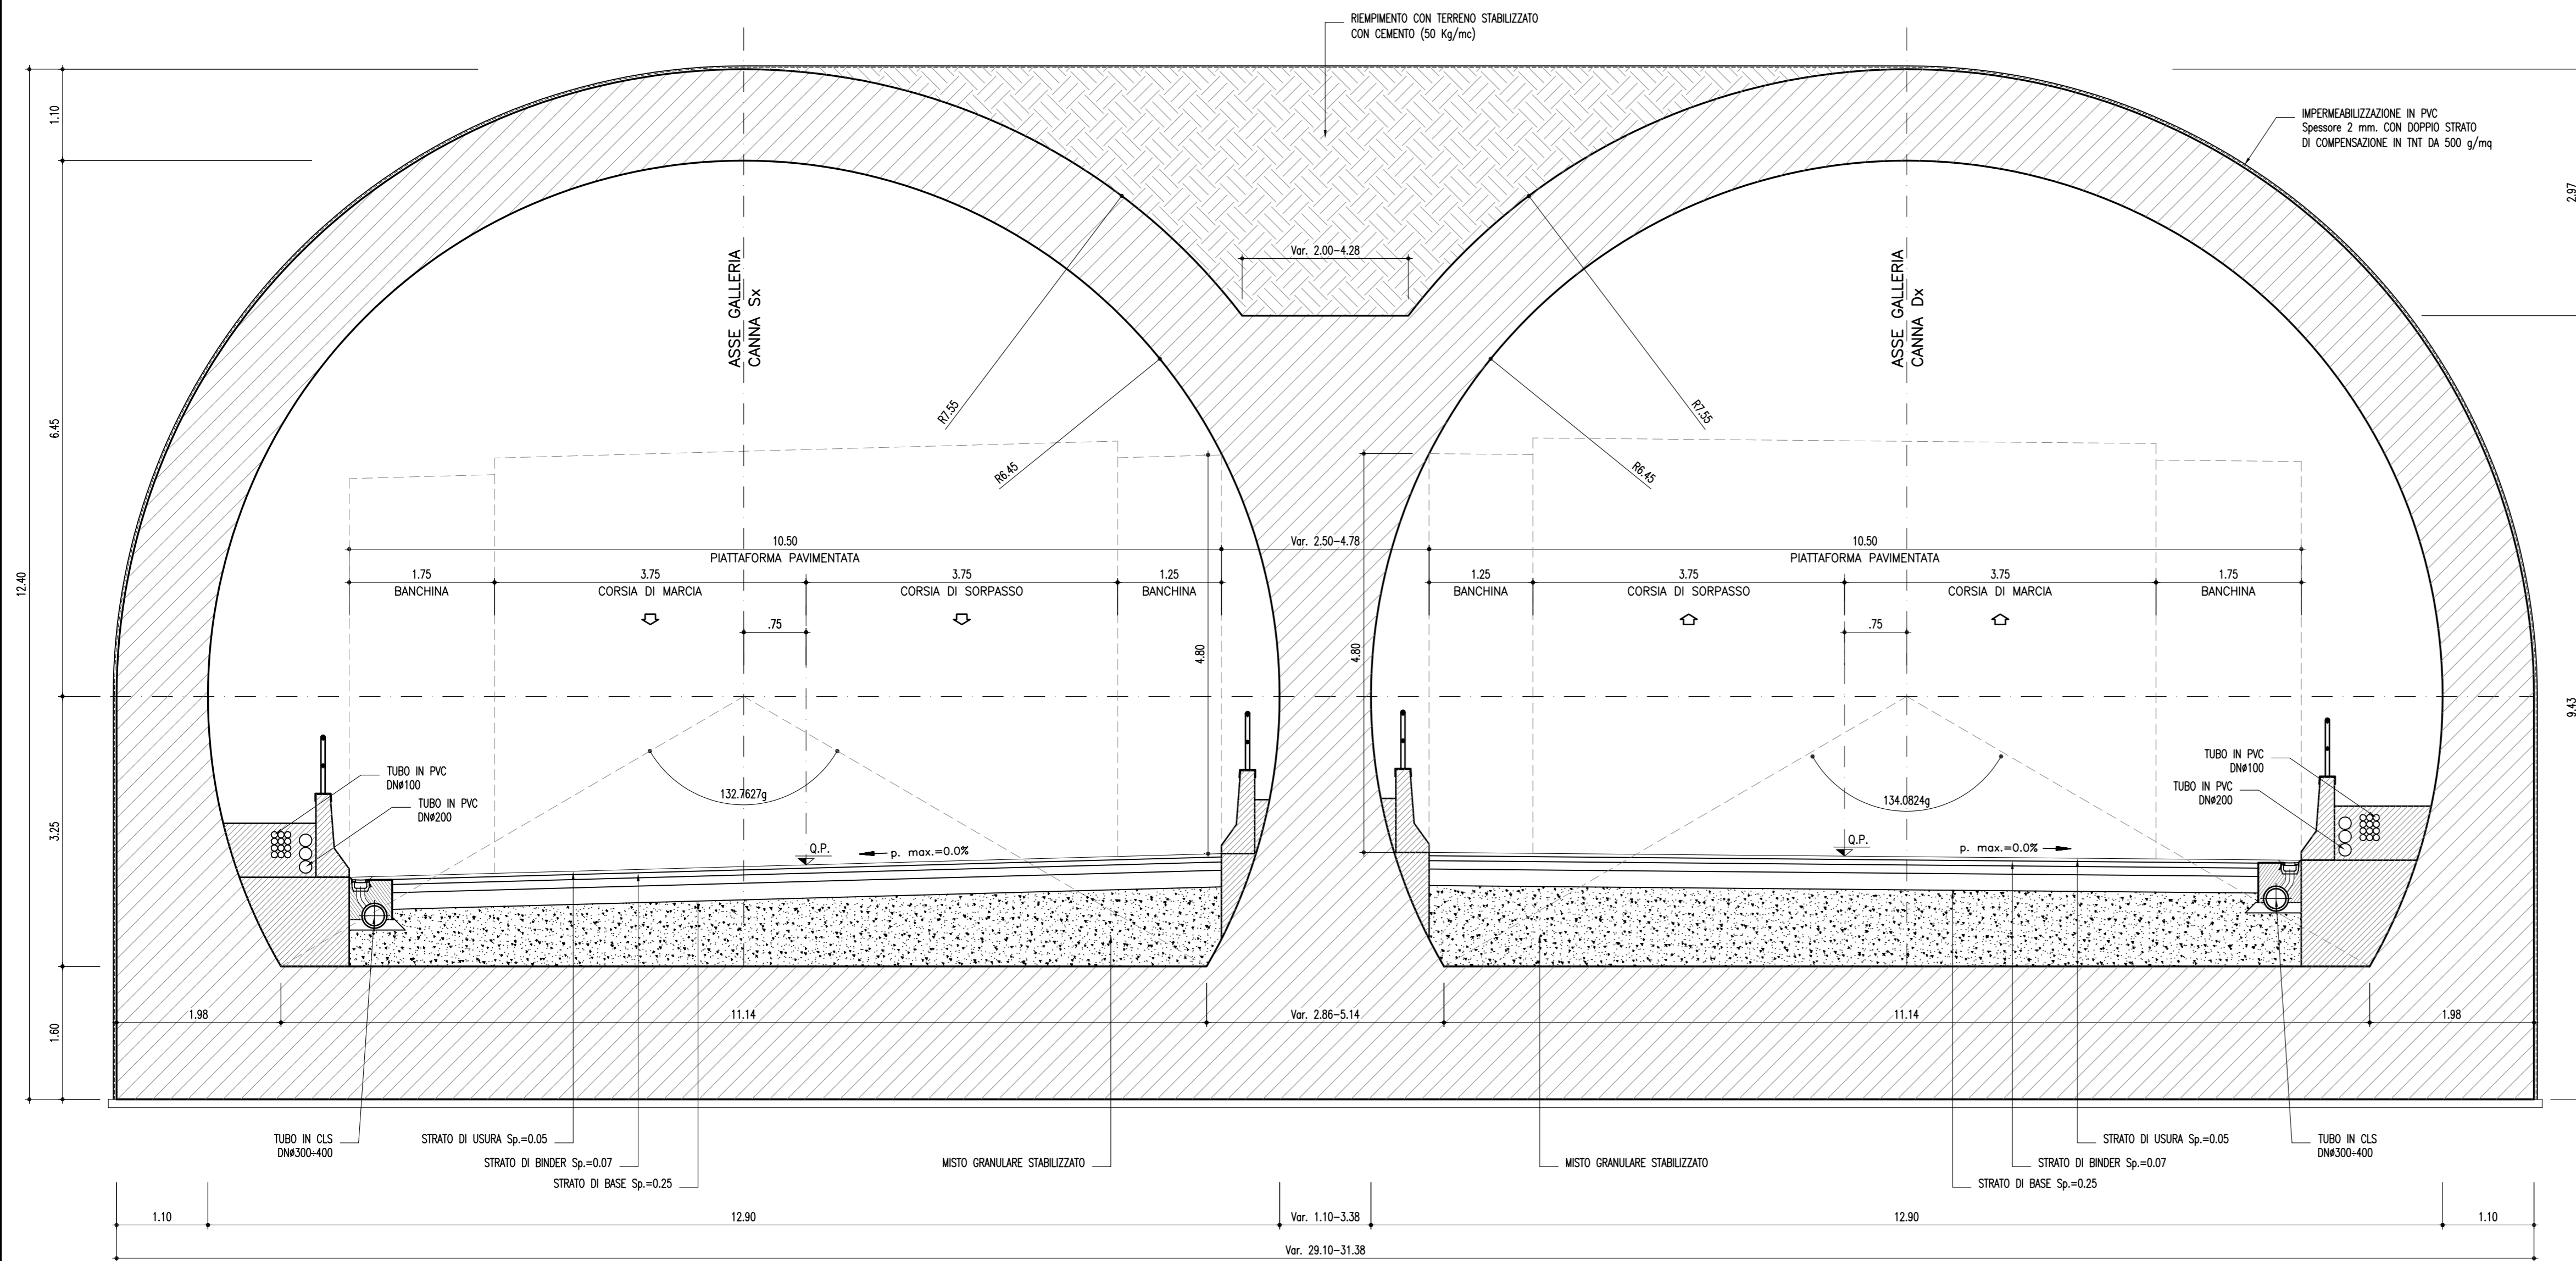

**CORRIDOIO PLURIMODALE TIRRENICO-NORD EUROPA
ITINERARIO AGRIGENTO –CALTANISSETTA–A19**
S.S. N° 640 "DI PORTO EMPEDOCLE"
AMMODERNAMENTO E ADEGUAMENTO ALLA CAT. B DEL D.M. 5.11.2001
Dal km 44+000 allo svincolo con l'A19

PROGETTO DEFINITIVO

GRUPPO DI PROGETTAZIONE ATI: TECHNITAL s.p.a. (mandataria) S.I.S. Studio di Ingegneria Stradale s.r.l. DELTA Ingegneria s.r.l. INFRATEC s.r.l Consulting Engineering PROGIN s.p.a.	RESPONSABILI DI PROGETTO <i>Dott. Ing. M. Raccosta</i> <i>Ordine Ing. Verona n° A1665</i> <i>Prof. Ing. A. Beviacqua</i> <i>Ordine Ing. Palermo n° 4058</i> <i>Dott. Ing. M. Carliano</i> <i>Ordine Ing. Agrigento n° M626</i> <i>Dott. Ing. N. Troccoli</i> <i>Ordine Ing. Potenza n° 836</i> <i>Dott. Ing. S. Esposito</i> <i>Ordine Ing. Roma n° 20837</i>	
	IL GEOLOGO INTEGRAZIONE PRESTAZIONI SPECIALISTICHE <i>Dott. Ing. M. Raccosta</i>	
VISTO: IL RESPONSABILE DEL PROCEDIMENTO <i>Dott. Ing. Massimiliano Fidenzi</i>	VISTO: IL RESPONSABILE DEL SERVIZIO PROGETTAZIONE <i>Dott. Ing. Antonio Valente</i>	DATA PROTOCOLLO

**GALLERIE ARTIFICIALI
GALLERIA BERSAGLIO: PROGR. 18+425.00**
**SEZIONE TIPO
CARPENTERIA**

CODICE PROGETTO L0407B D 0501	NOME FILE L0407B_D_0501_T01_GA05_STR_CP01_A.DWG	REVISIONE A	FOGLIO 01 di 01	SCALA: 1:50	
LAB. T01GA05STRCP01	ELAB. A	DATA Ottobre 2006	VERIFICATO RESP. TECNICO P. Polani	CONTROLLATO RESP. D'ITERARIO F. Arcilli	APPROVATO RESP. DI SETTORE C. Marro
REV.	DESCRIZIONE	DATA	VERIFICATO RESP. TECNICO	CONTROLLATO RESP. D'ITERARIO	APPROVATO RESP. DI SETTORE