

Regione MOLISE  
Città di CAMPOBASSO  
**COMUNE di GUGLIONESI**



PROGETTO DEFINITIVO PER LA COSTRUZIONE E L'ESERCIZIO  
DI UN IMPIANTO EOLICO DI POTENZA 31.5 MW NEL COMUNE  
DI GUGLIONESI E RELATIVE OPERE DI CONNESSIONE  
(art. 23, d.lgs. 3 aprile 2006, n. 152)

Formato:

A3

Sezione:

**SEZIONE D - VIABILITÀ INTERNA AL SITO**

Scala:

1:2.000

Elaborato:

**PLANIMETRIA DELLA VIABILITÀ INTERNA**

Revisione:

00


Codice elaborato:

LWG02\_D01

Il proponente:

**LE.RO.DA. WIND S.r.l.**

Piazza Alberico Gentili, 6 – 90143 PALERMO (PA)  
07121980820  
le.ro.da.windsrl@legalmail.it

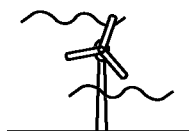

LE.RO.DA. WIND

**LE. RO. DA. WIND SRL**  
Piazza Alberico Gentili, 6 - 90143 Palermo  
PA - 438351  
07121980820

Il progettista:

**dott. ing. ALESSIO ZAMBRANO**


Via Bellini, 77 – 84081 BARONISSI (SA)  
alessio.zambrano@ordingsa.it



# Legenda




Aerogeneratore di progetto

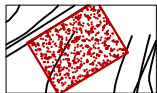

Piazzola di montaggio



Piazzola di stoccaggio

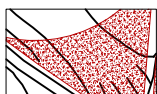


Adeguamento stradale



Cavidotto di progetto




Area di manovra

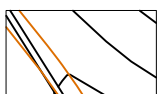

Scarpata




Ciglio

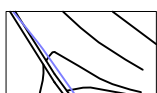

Asse



Sterro


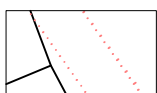


Riporto



Comune di  
Termoli (CB)

Comune di  
San Giacomo degli Schiavoni (CB)


Comune di  
Guglionesi (CB)

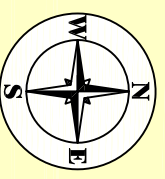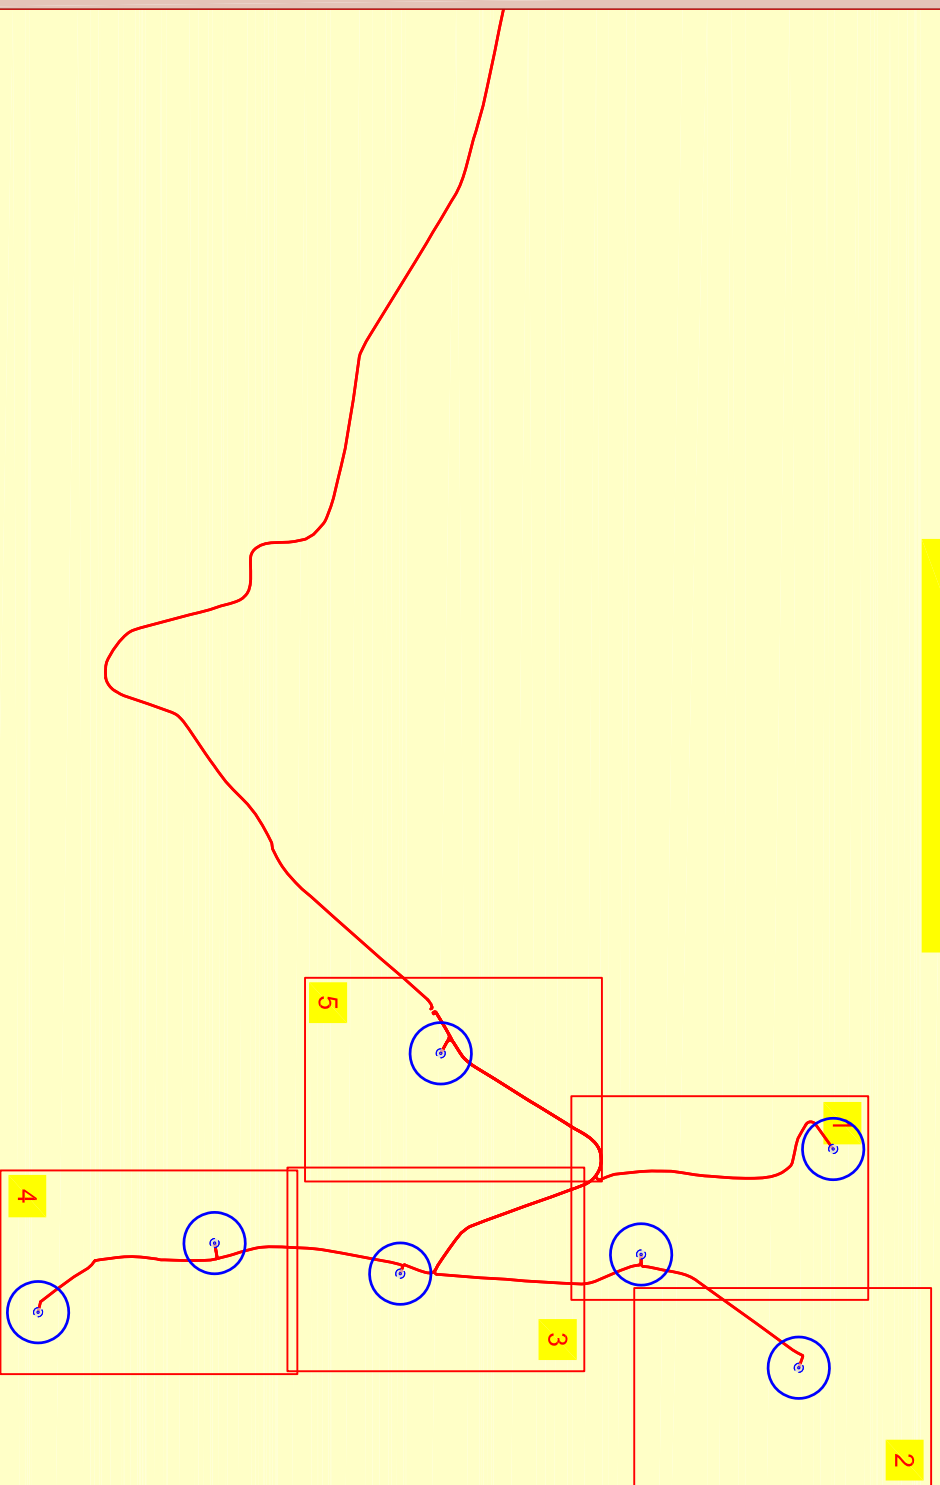



WTG07

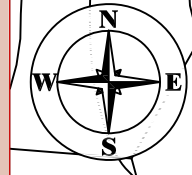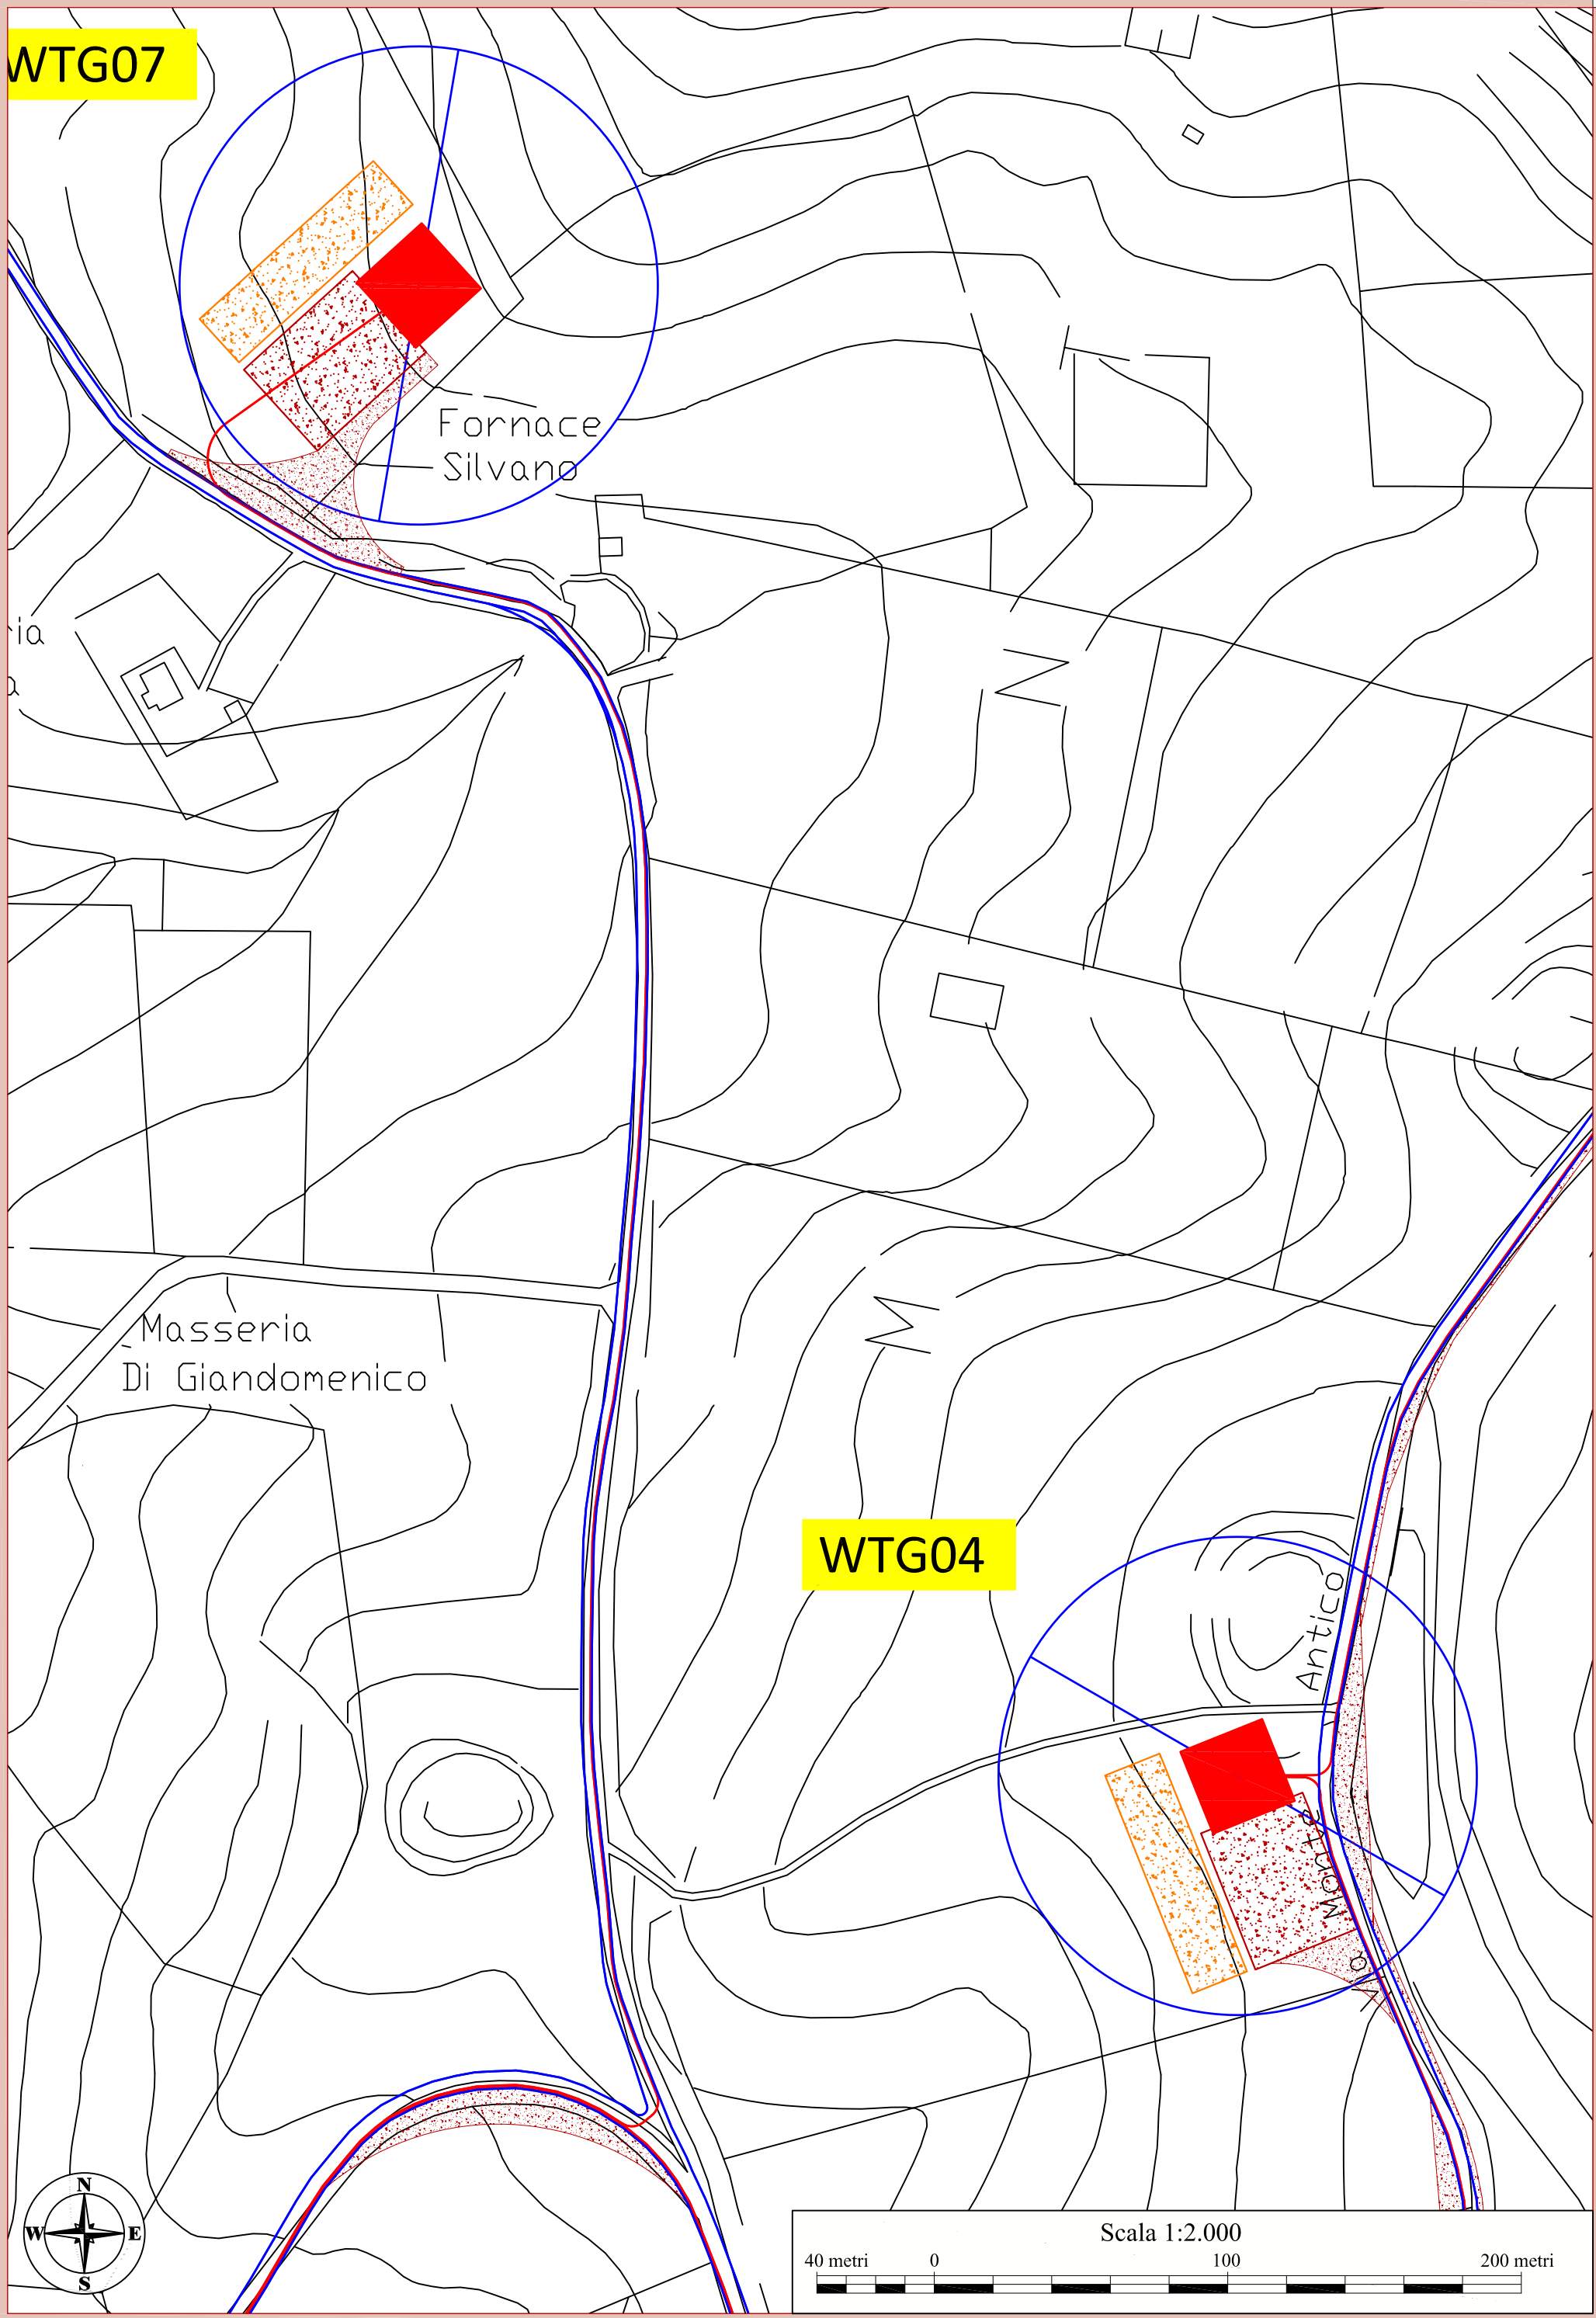

WTG04

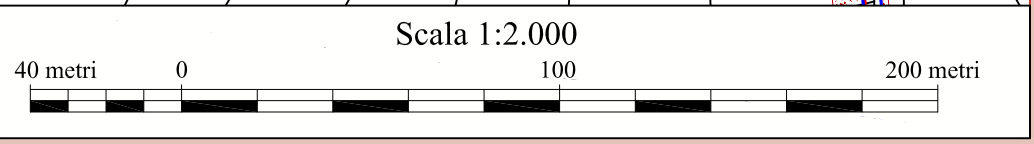

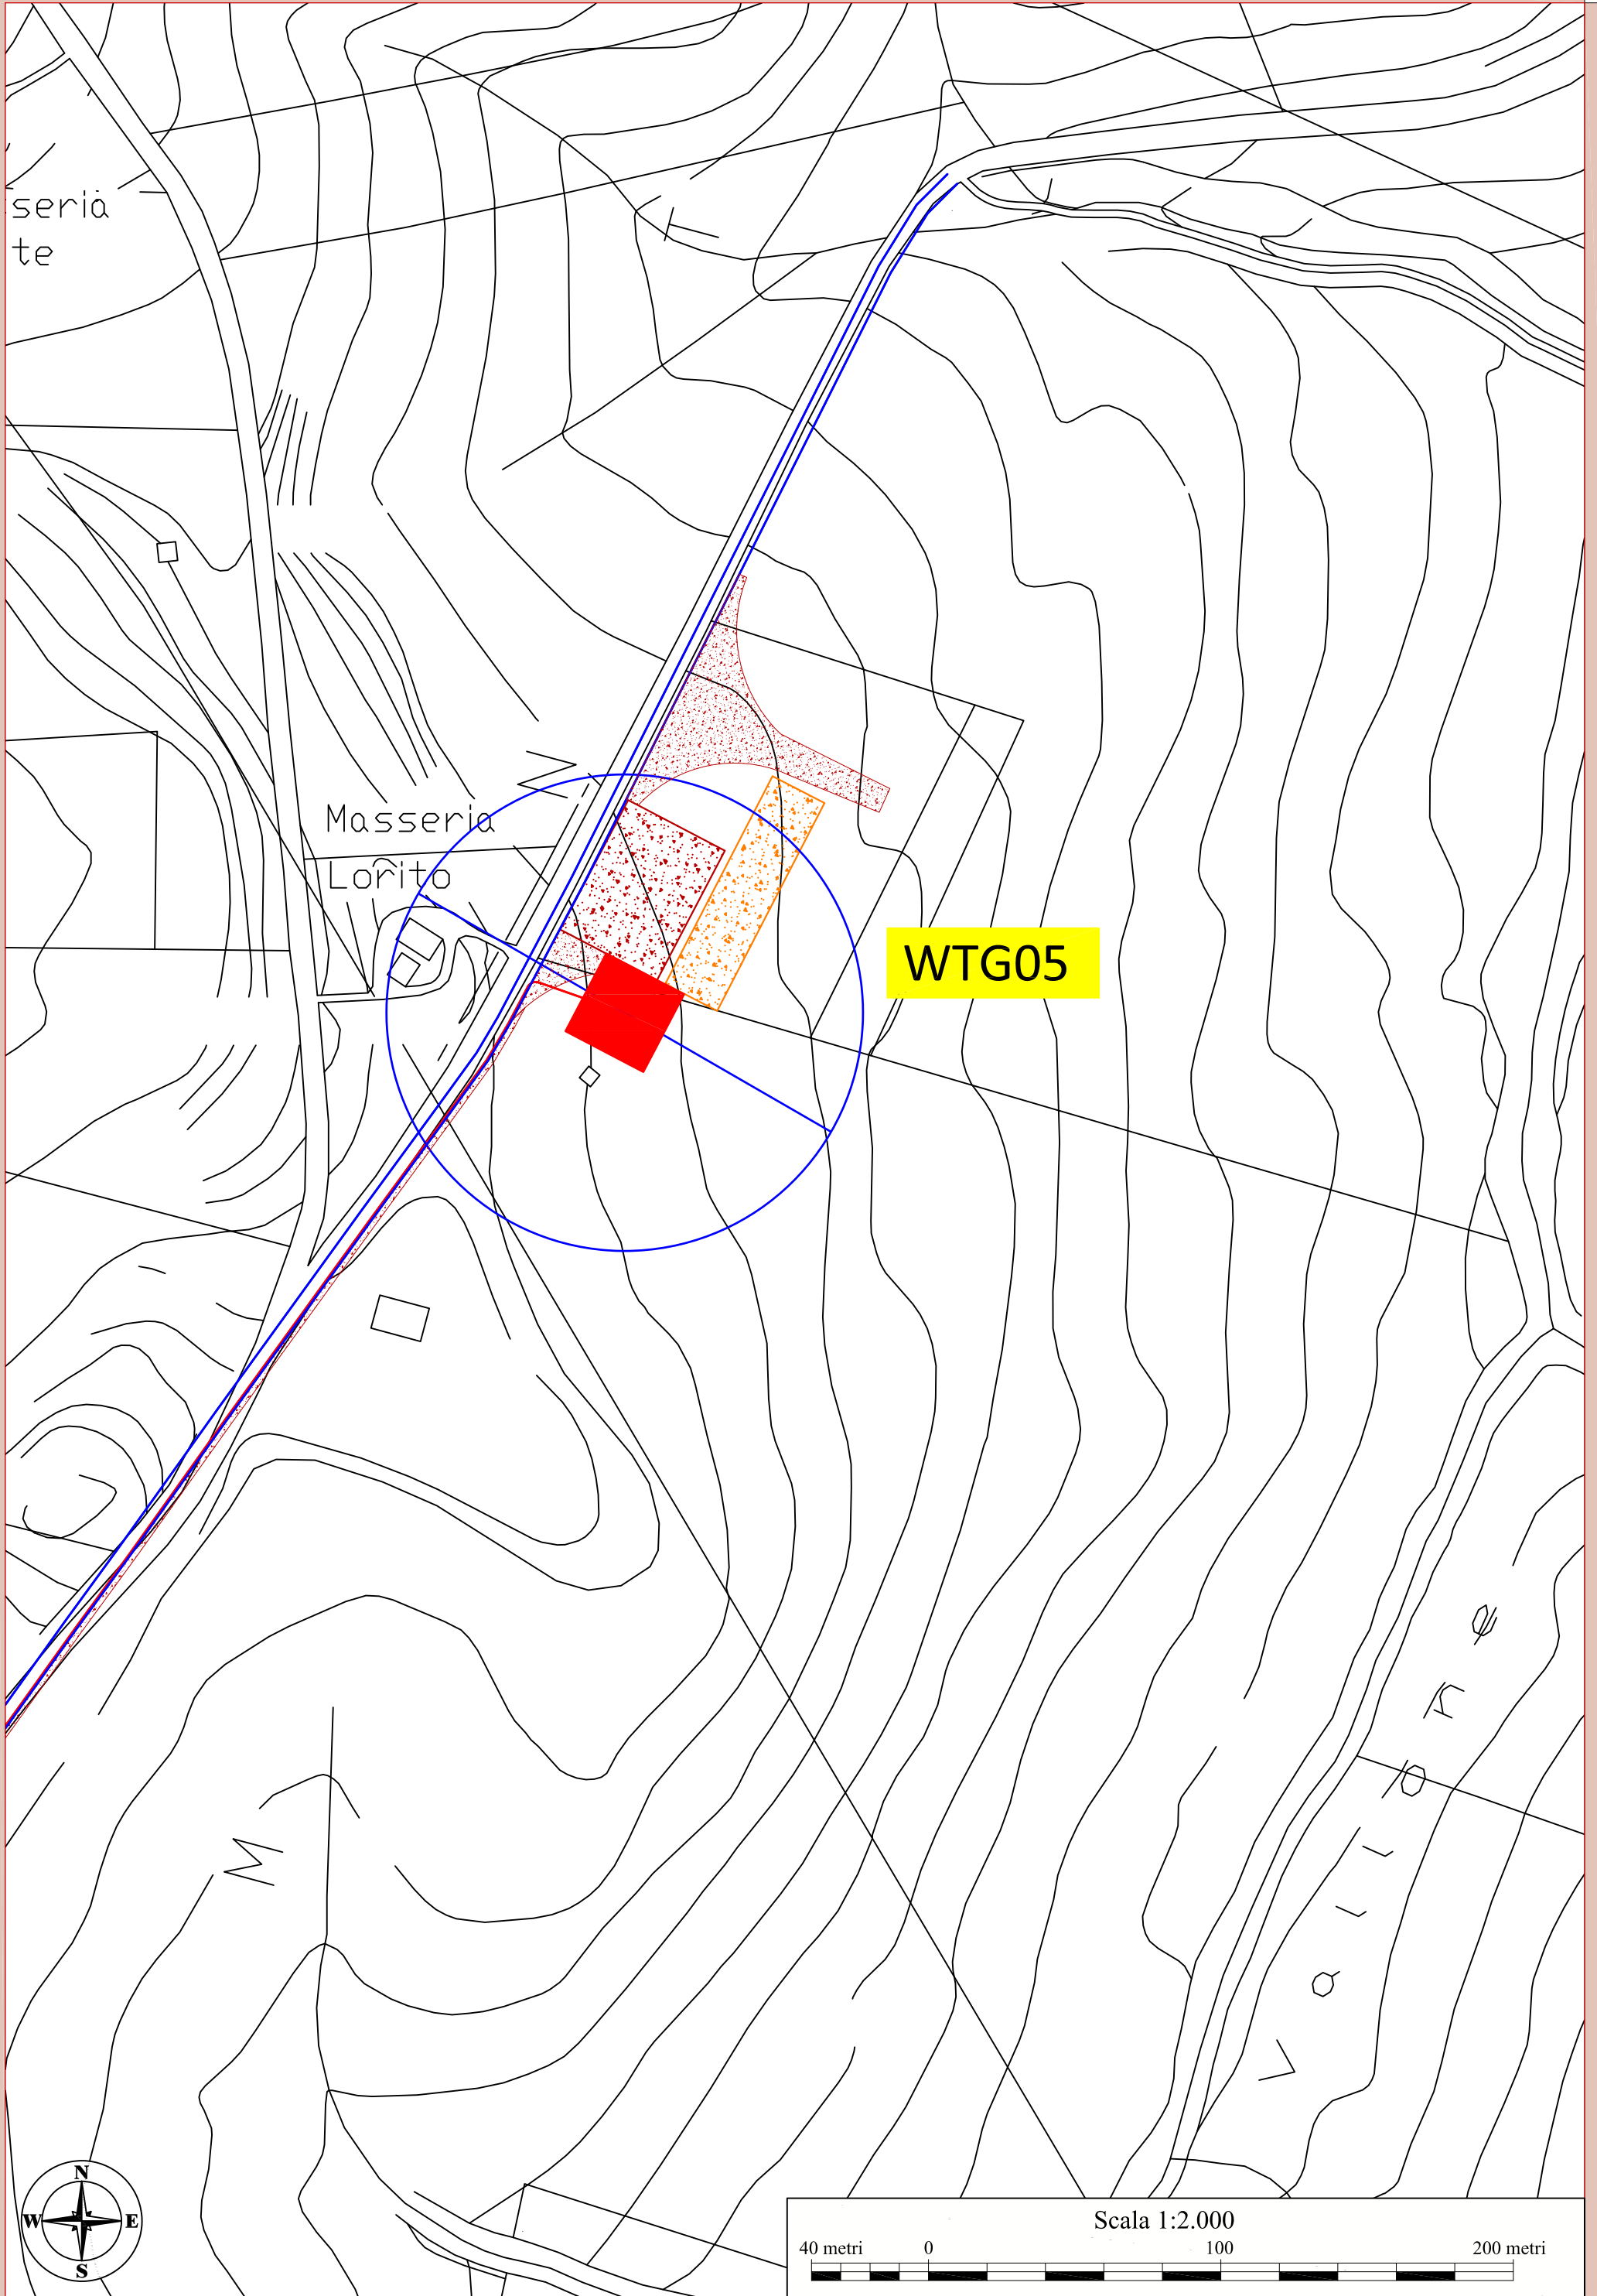

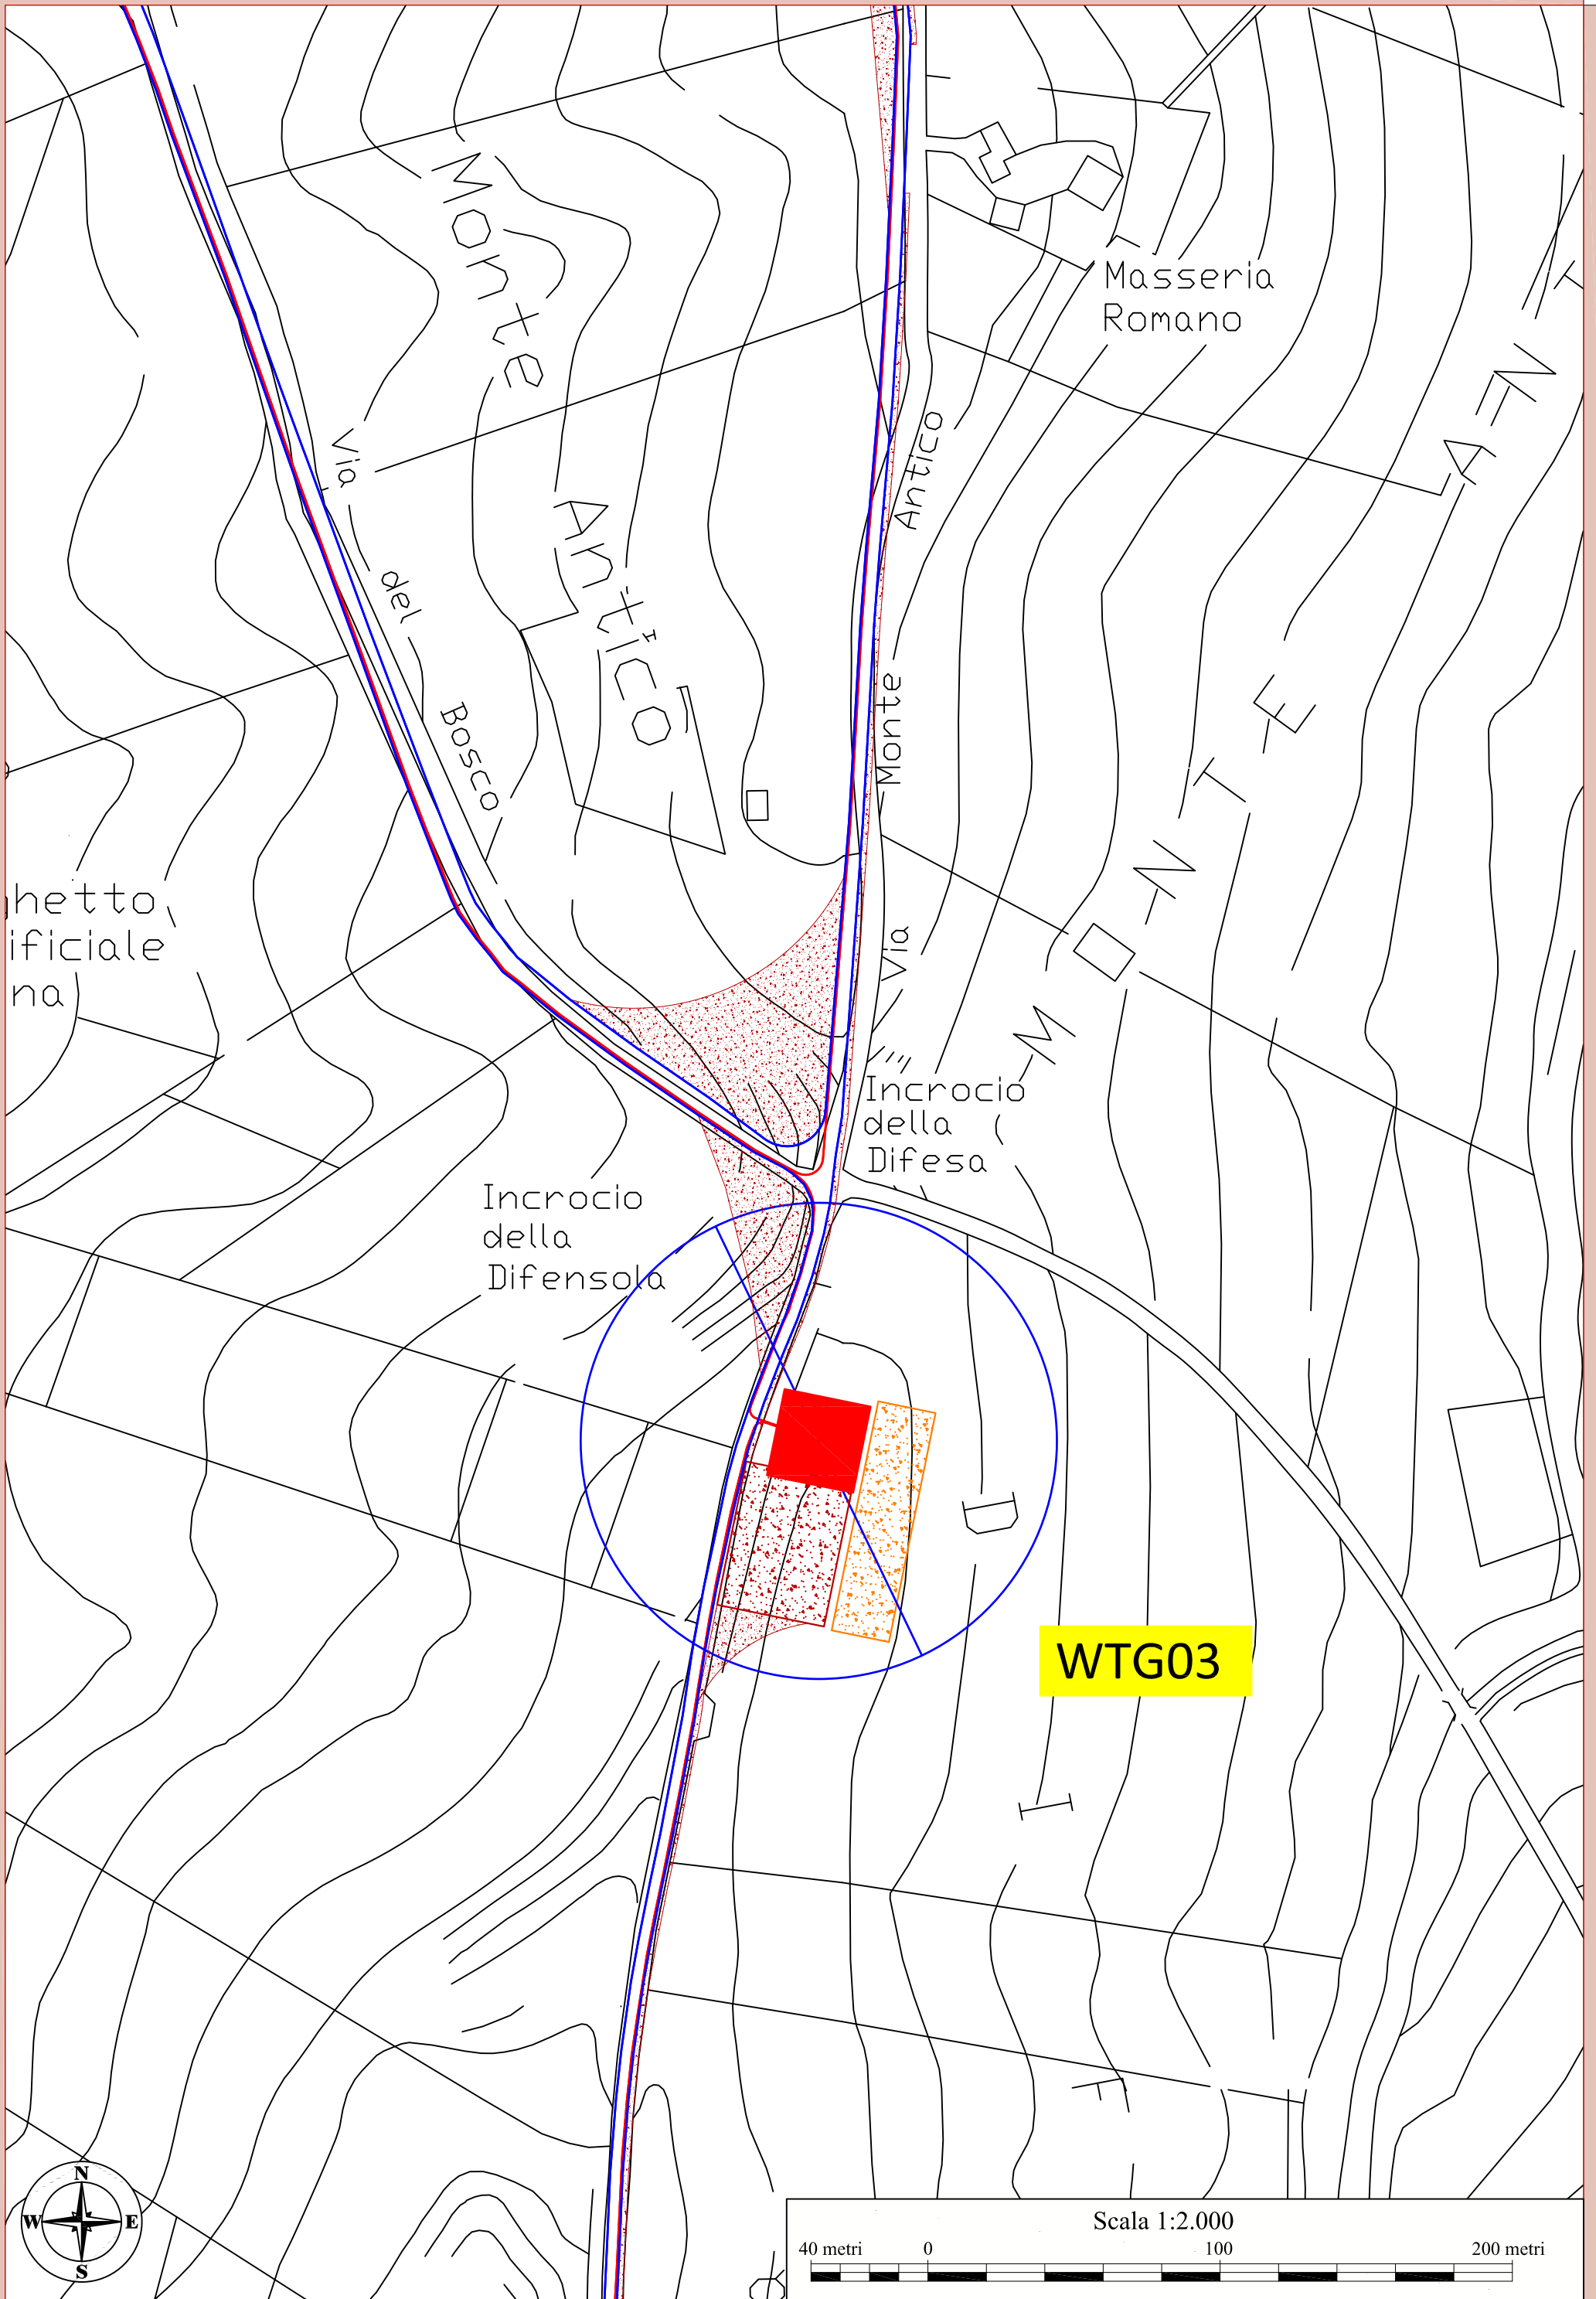

**WTG03**

