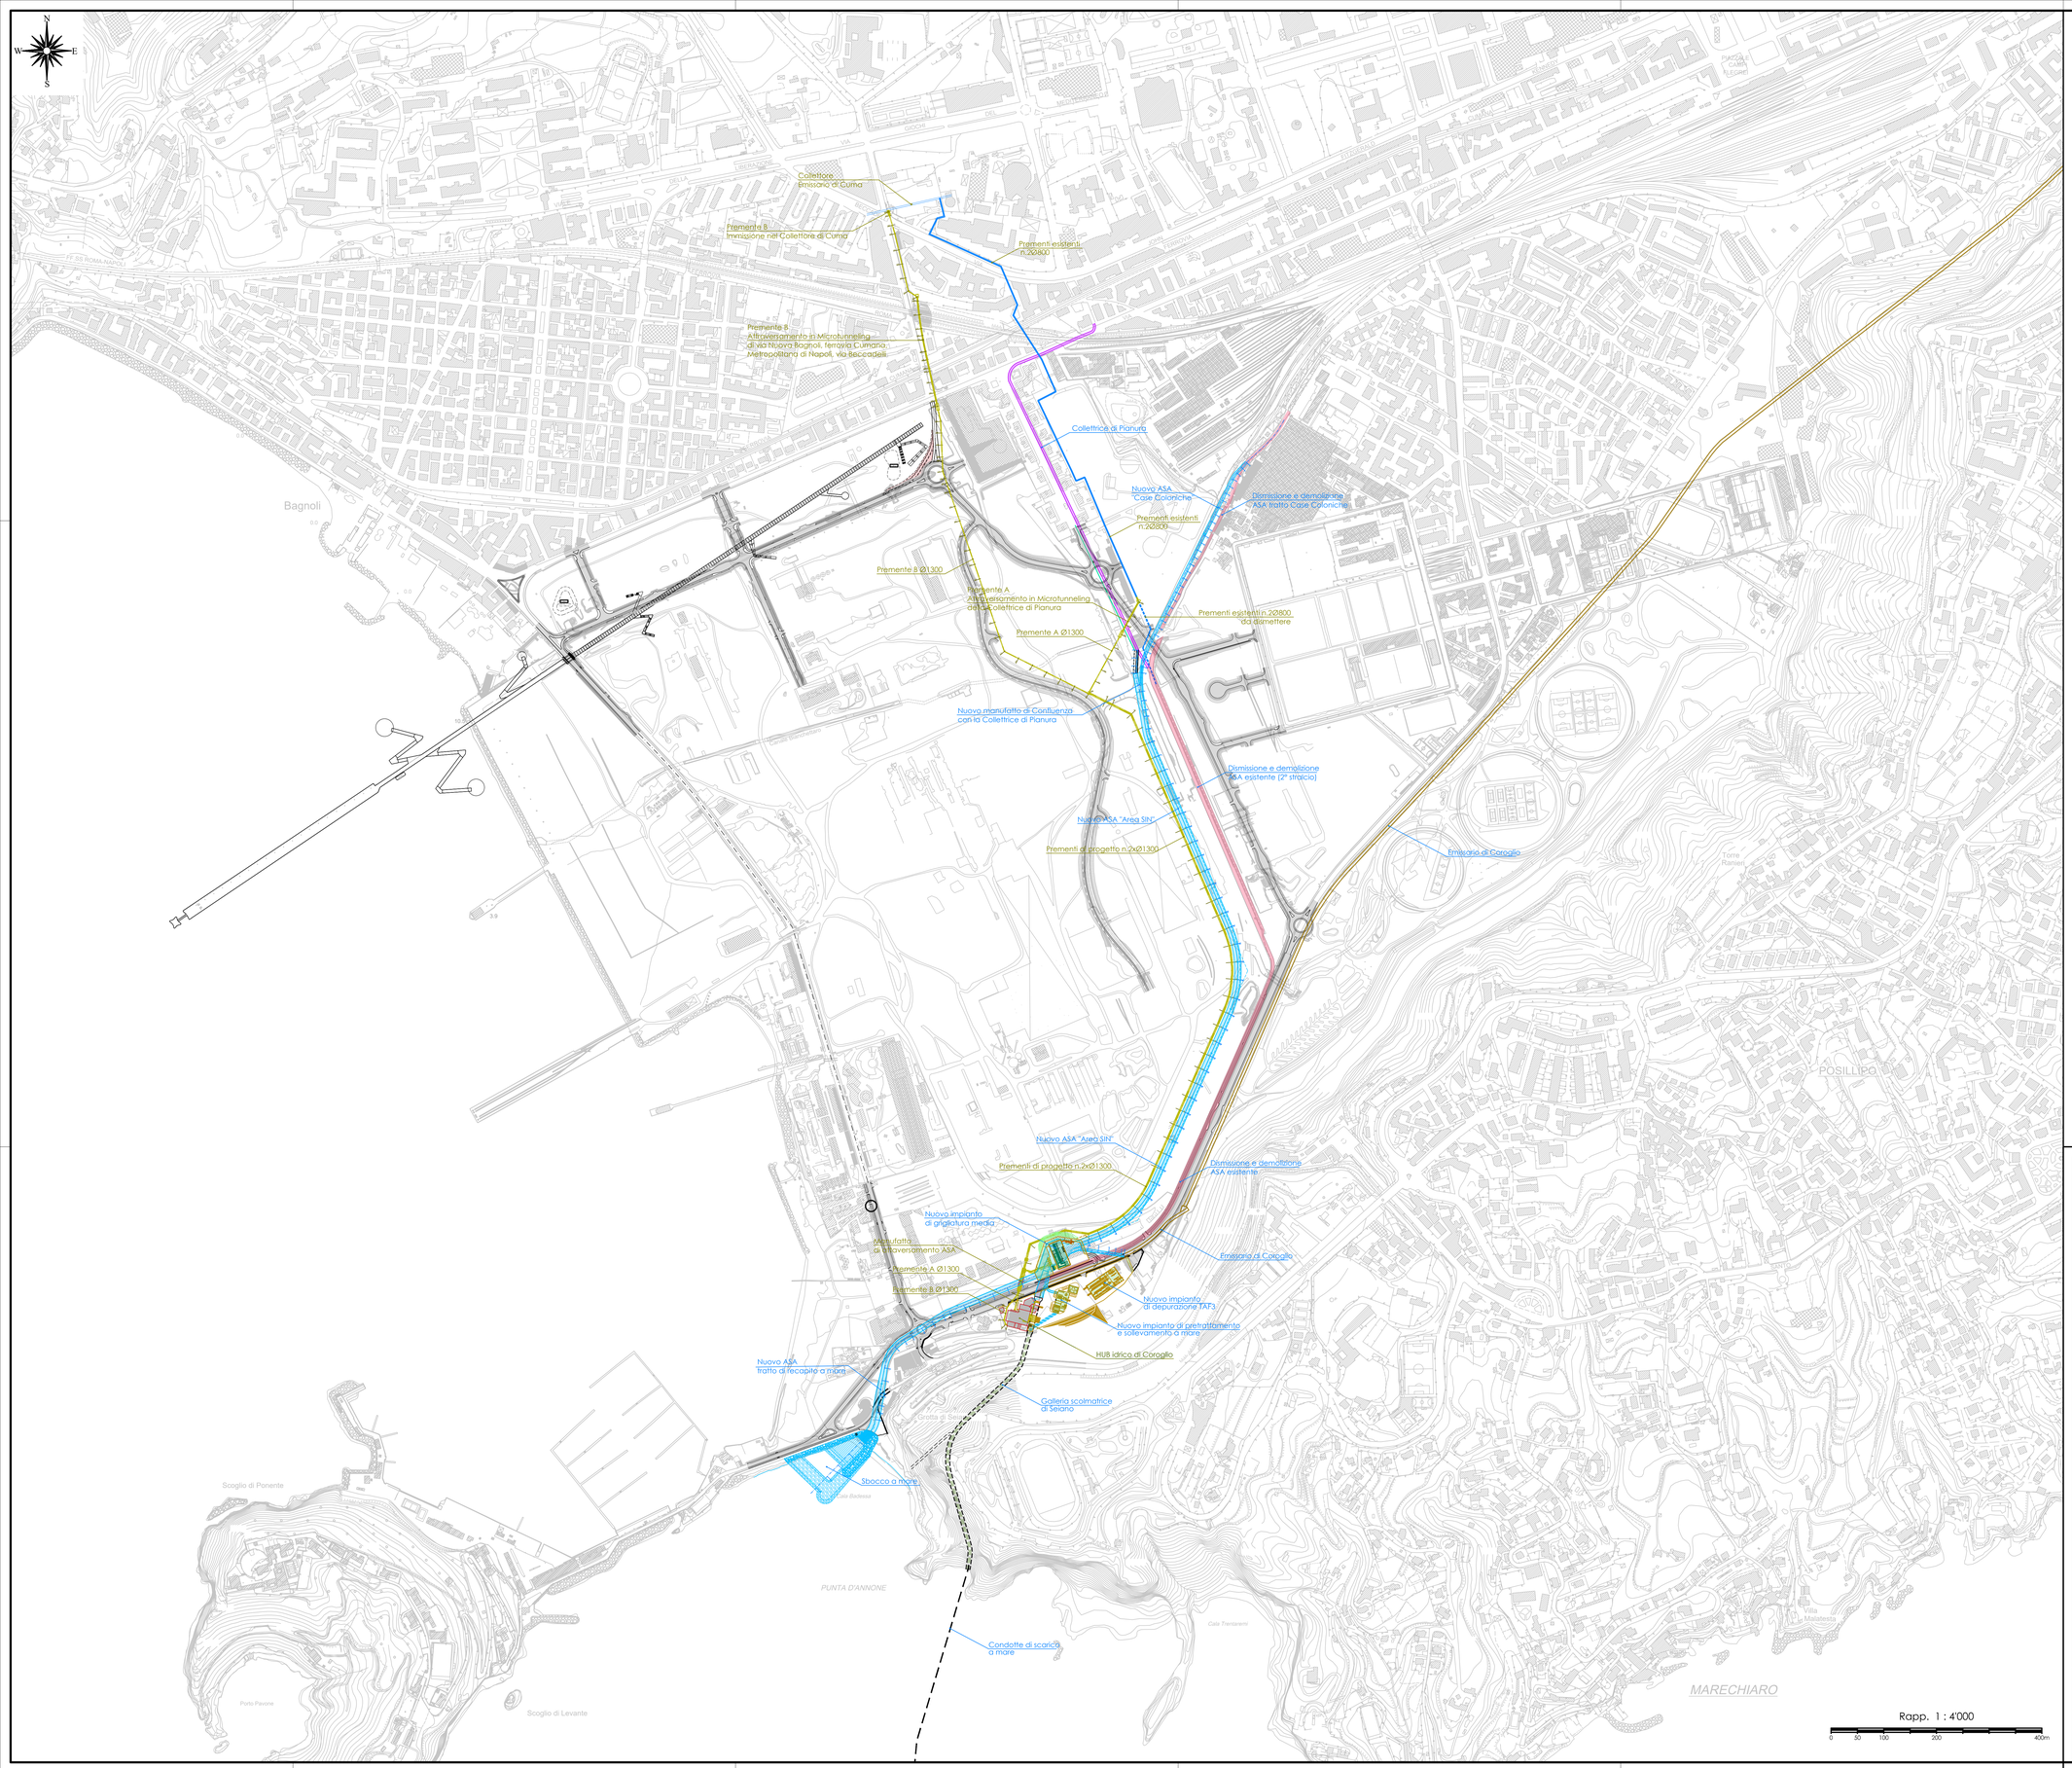

AREA DI RILEVANTE INTERESSE NAZIONALE DI BAGNOLI - COROGLIO (NA)

D.P.C.M. 15.10.2015

Interventi per la bonifica ambientale e rigenerazione urbana dell'area di Bagnoli - Coroglio

Infrastrutture, reti idriche, trasportistiche ed energetiche dell'area del Sito di Interesse Nazionale di Bagnoli - Coroglio

Presidenza del Consiglio dei Ministri
IL COMMISSARIO STRAORDINARIO DEL GOVERNO
PER LA BONIFICA AMBIENTALE E RIGENERAZIONE URBANA
DELL'AREA DI RILEVANTE INTERESSE NAZIONALE
BAGNOLI - COROGLIO

STAZIONE APPALTANTE

INVITALIA S.p.a. Soggetto Attuatore, in attemperanza all'art. 33 del D.L. n. 133/2014, convertito con legge n. 164/2014, e del D.P.C.M. 15 ottobre 2015, ai fini della predisposizione ed esecuzione del Programma di Risanamento Ambientale e la Rigenerazione Urbana per il Sito di Rilevante Interesse Nazionale di Bagnoli-Coroglio

RESPONSABILE UNICO DEL PROCEDIMENTO Ing. Daniele BENOTTI

INVITALIA
Agenzia nazionale per l'attrazione degli investimenti e lo sviluppo d'impresa SpA

Funzione Servizi di Ingegneria

Direzione Area Tecnica
Opere civili:
Arch. Giulia LEONI

PROGETTO DI FATTIBILITA' TECNICA ED ECONOMICA

PROGETTAZIONE GEOTECNICA, STRUTTURALE e STRADALE
Ing. Luciano SORRESSA

PROGETTAZIONE IDRAULICA
Ing. Claudio DONNALOIA

PROGETTAZIONE ENERGETICA e IMPIANTISTICA
Ing. Claudio DONNALOIA

RELAZIONE GEOLOGICA
Geol. Carlo Francesco GUIDO

PROGETTAZIONE DELLA SICUREZZA
Ing. Michele PIZZA

COMPUTI E STIME
Geom. Gennaro DI MARTINO

GRUPPO DI LAVORO INTERNO
Coordinatori
Geom. Gennaro Di MARTINO
Geom. Alessandro FABBRI
Ingegneri
Ing. Renato CAUSO
Ing. Alessio MAFFEI
Ing. Angelo Maria PISCIANO
Ing. Massimiliano ZAGNI

Supporto operativo
Ing. Ivana CIANCI
Ing. Ciro Mario LONARDO
Ing. Carmen FIORE
Ing. Federica Jasmeen GIURA
Ing. Leonardo GUALCO

SUPPORTO TECNICO-SCIENTIFICO
Ing. Giuseppe Maria BARRETTI
Ing. Domenico CARAUDO
Ing. Cristina PASSONI

RAGGRUPPAMENTO TEMPORANEO DI PROFESSIONISTI

MANDATARIA

VIA INGEGNERIA Srl
Via Tuscolana, 1003
00188 Roma (RM)

MANDANTI

QUANTICA INGEGNERIA Srl
Via Ferrante, 4
80133 Napoli (NA)

WEE WATER ENVIRONMENT ENERGY Srl
Via Ferrante, 4
80133 Napoli (NA)

AMBIENTE SPA
Via Fratelline, 21
34015 Gardna (MB)

VYCOMMAR SOCIETA'
Via Ferrante, 4
Corso Umberto I, 154
80139 Napoli (NA)

ALFA SRL
Via Ex Ribera Allo Libeno, 13
80127 Napoli (NA)

ING. GIUSEPPE RUBINO
Via Ferrante, 4 - Corso Umberto, 57
80139 Napoli (NA)

COORDINAMENTO DELLA PROGETTAZIONE
Ing. Matteo DI GIROLAMO

PROGETTAZIONE OPERE STRUTTURALI
Ing. Giovanni PIAZZA

PROGETTAZIONE OPERE STRUTTURALI SPECIALI
Ing. Francesco NICCHIARELLI

PROGETTAZIONE OPERE IMPIANTISTICHE ELETTRICHE
Ing. Paolo UFFIRELLI

PROGETTAZIONE OPERE DI VIABILITA' ORDINARIA
Ing. Giuseppe RUBINO

PROGETTAZIONE AREINA SANT'ANTONIO-HUB DI COROGLIO
Ing. Giuseppe VACCA

PROGETTAZIONE OPERE IDRAULICHE e RETE
Ing. Giuseppe VACCA

PROGETTAZIONE OPERE A MARE E IMPIANTO TAF 3
Ing. Roberto CHIERI

COORDINAMENTO SICUREZZA IN FASE DI PROGETTAZIONE
al sensi D.Lgs. 81/08
Ing. Massimo FONTANA

RELAZIONE GEOLOGICA
Geol. Maurizio LANDINI

RELAZIONE ARCHEOLOGICA
Dott. Giuseppe CARICATO

RELAZIONE ACUSTICA
Ing. Tiziano BARUSCA

GIOVANE PROFESSIONISTA
Ing. Veronica NASUTI
Ing. Ciro Mario LONARDO
Ing. Raffaele VASSALLO
Ing. Serena ONEROSO

DISEGNATORI
Geom. Salvatore DONATIELLO
Geom. Luigi MARTORELLI
P.I. Luigi NAPOLI
Ing. Gennaro CERULLO

COMPUTI E STIME
Per Ord. Geometri Giuseppe DURATELLA
Geom. Luigi MARTORELLI

PROGETTO DEFINITIVO

Elaborato

INFRASTRUTTURE IDRICHE
GENERALE: ASA E HUB IDRICO

Planimetria generale di progetto

	DATA	NOME	FIRMA
REDATTO	GIU. 2023	LM	
VERIFICATO	GIU. 2023	GV	
APPROVATO			

REVISIONE	DATA	AGGIORNAMENTI
0	GIU. 2023	Emissione

DATA: GIU. 2023

SCALA: 1 : 4'000

CODICE FILE

CODICE ELABORATO: 0-PL.05.00.02.02