



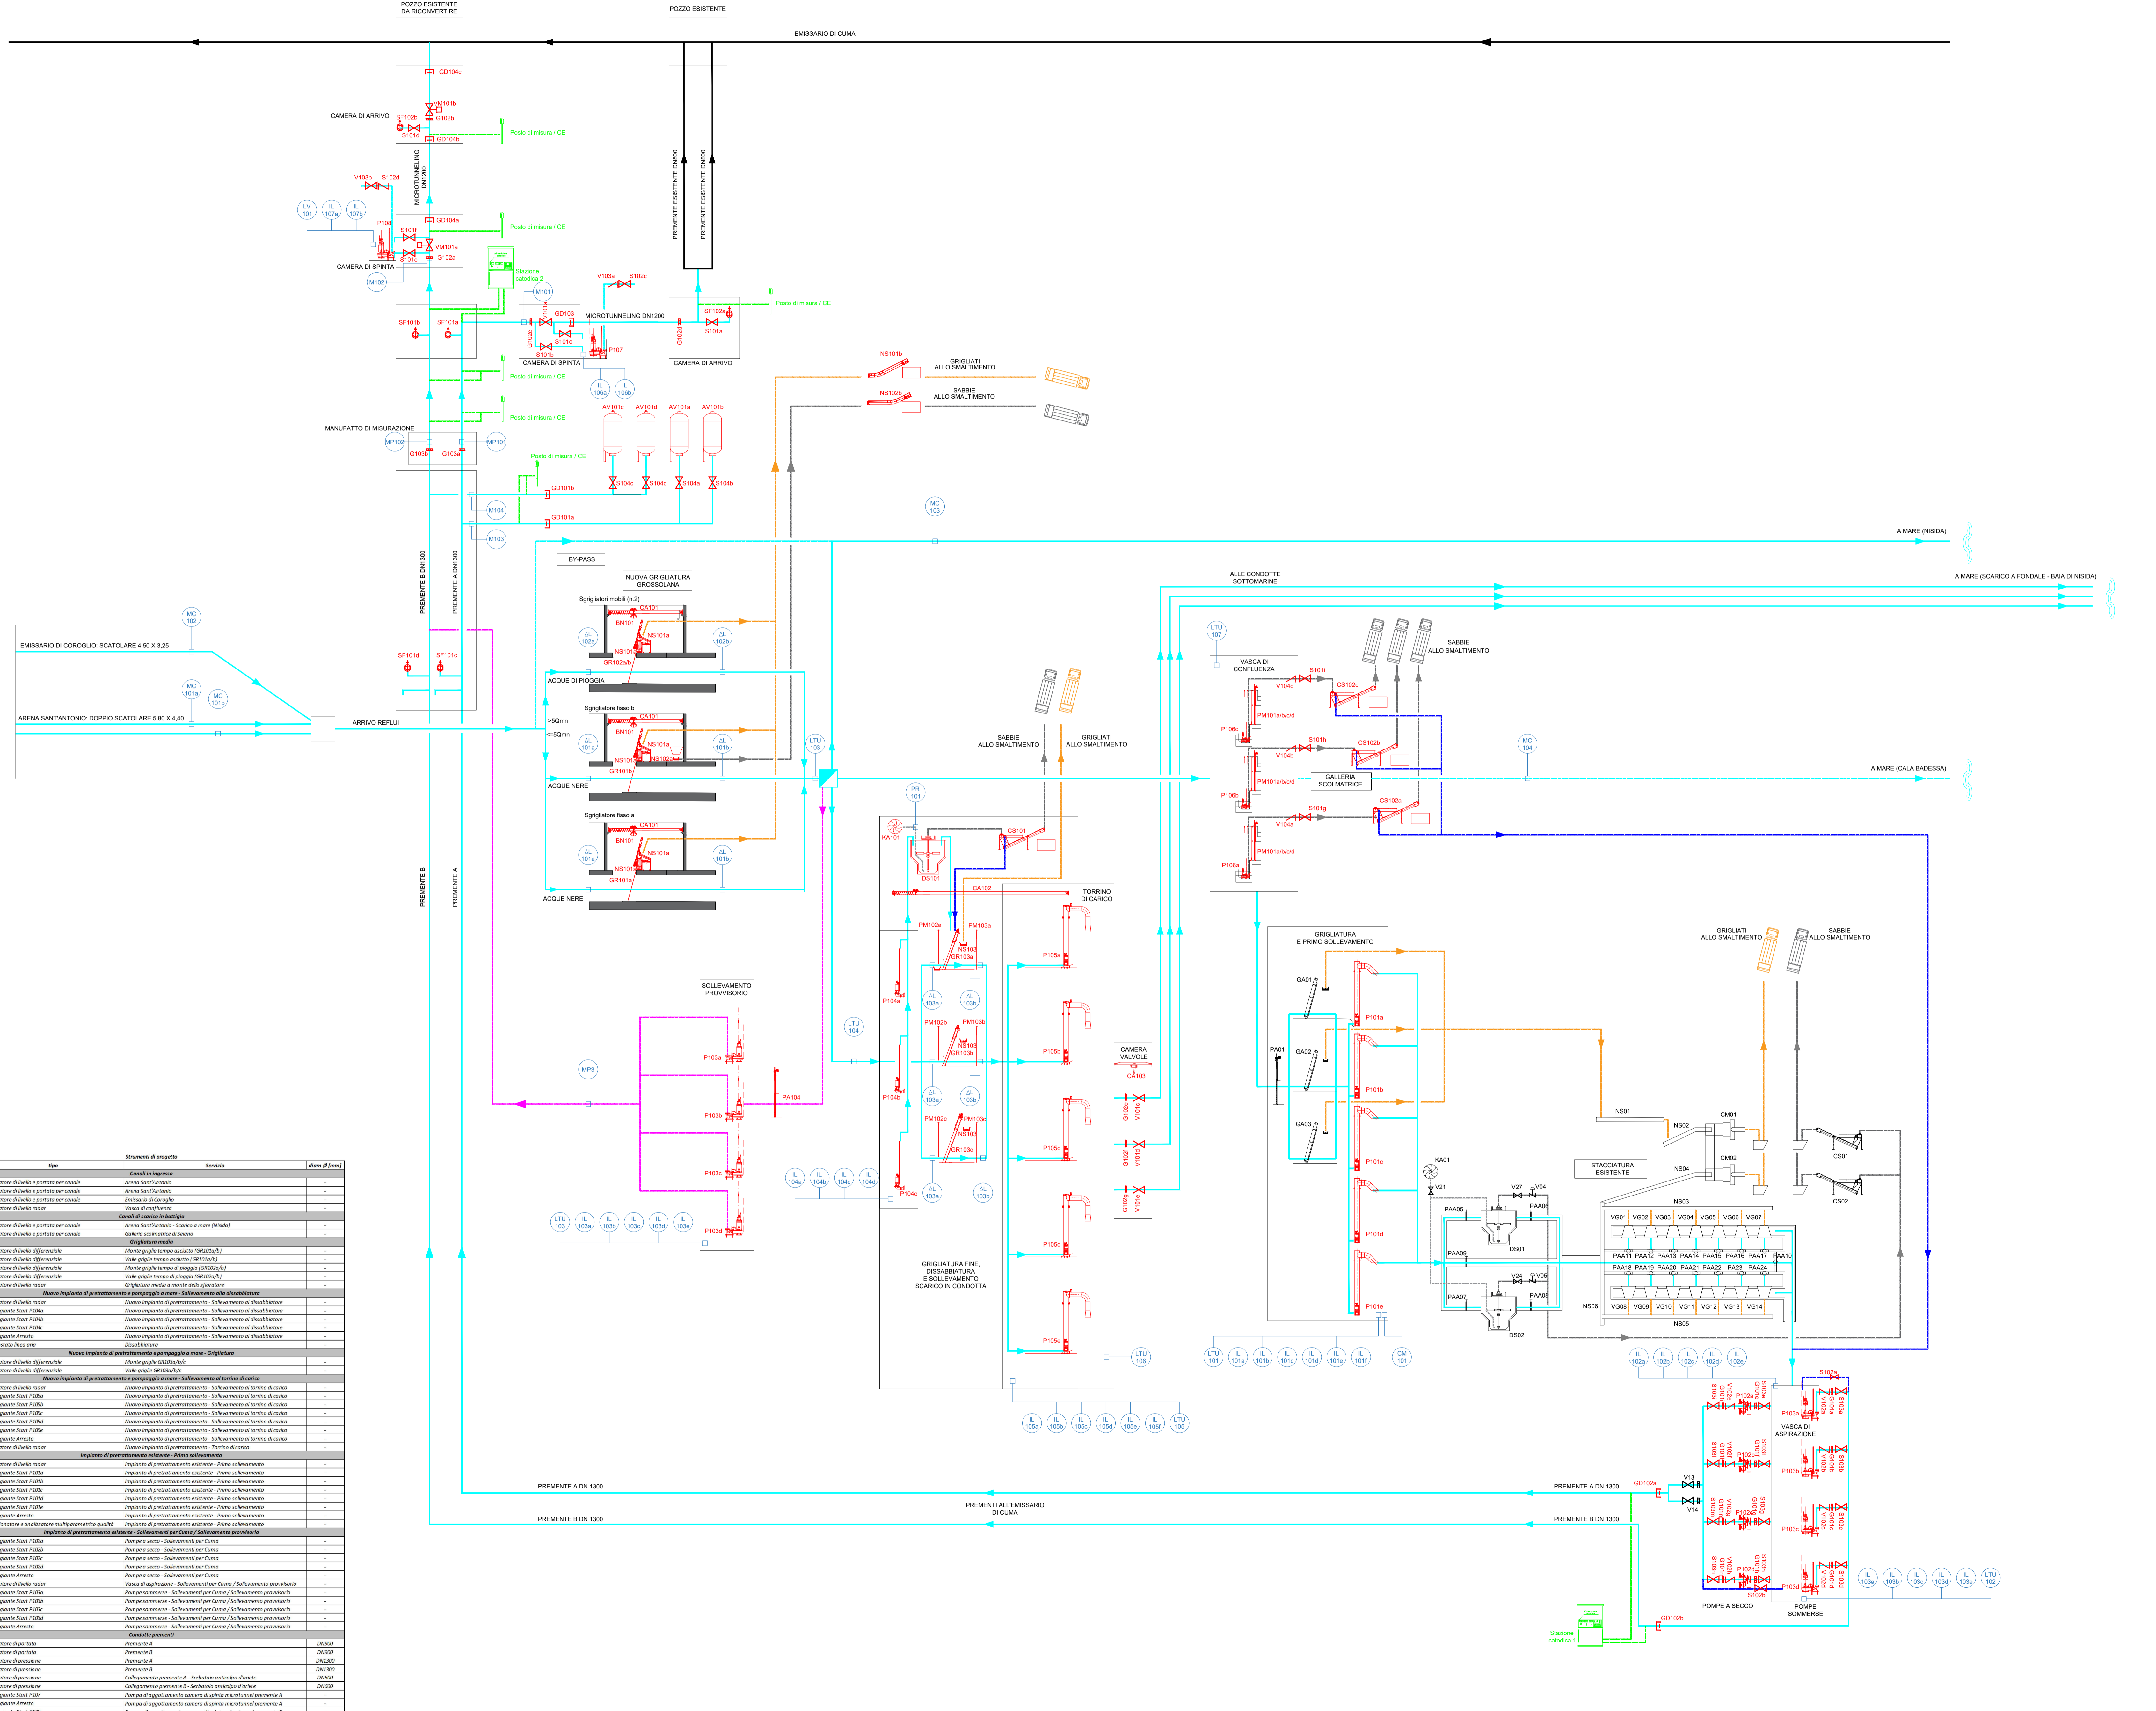

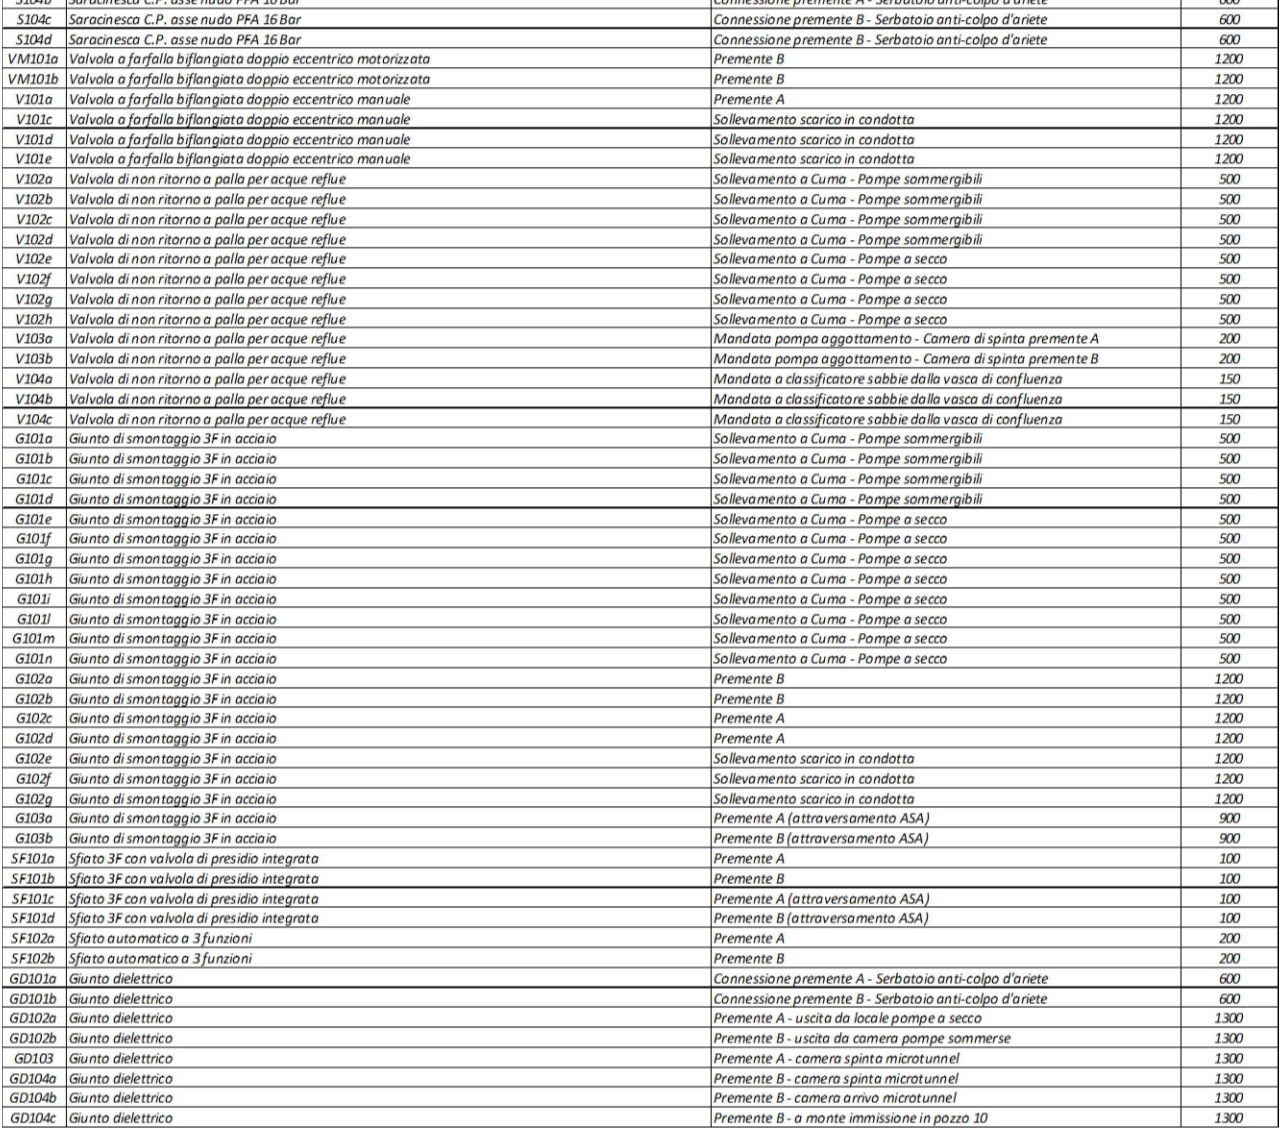

**Legenda:**

- Linea rossa: OPERE ELETTROMECCANICHE
- Linea blu: OPERE E MACCHINE ESISTENTI
- Linea verde: LINEA LIQUAMI
- Linea gialla: LINEA LIQUAMI - TRANSITORIO
- Linea magenta: CAVITÀ
- Linea azzurra: LINEA GRIGLIATI
- Linea grigia: LINEE SABBIE
- Linea marrone: LINEA ARIA
- Linea verde scuro: PROTIZIONE CATTODICA CONDOTTE

**Simboli:**

- Valvola a farfalla
- Grinto di smontaggio
- Pompa sommersa ad asse verticale
- Pompa ad asse orizzontale
- Compressore

### AREA DI RILEVANTE INTERESSE NAZIONALE DI BAGNOLI - COROGLIO (NA)

D.P.C.M. 15.10.2015  
Interventi per la bonifica ambientale e rigenerazione urbana dell'area di Bagnoli - Coroglio

#### Infrastrutture, reti idriche, trasportistiche ed energetiche dell'area del Sito di Interesse Nazionale di Bagnoli - Coroglio



Presidenza del Consiglio dei Ministri  
Ministero dell'Ambiente e della Tutela del Territorio  
Ministero delle Infrastrutture e dei Trasporti

STAZIONE APPALTANTE

**PROGETTO DEFINITIVO**

INFRASTRUTTURE IDRICHE  
GENERALE: ASA E HUB IDRICO

**Legenda:**

- REDAZIONATO: 04/11/2023
- VERIFICATO: 04/11/2023
- APPROVATO: 04/11/2023
- SCALA: 1:SK.05.00.03.01

REVISIONE	DATA	ESIBITORE	AGGIORNAMENTI
0	04/11/2023	Emittente	