
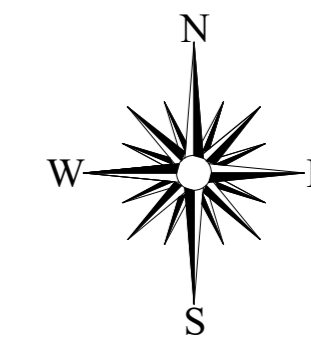


- PLANIMETRIA -
Scala 1:500

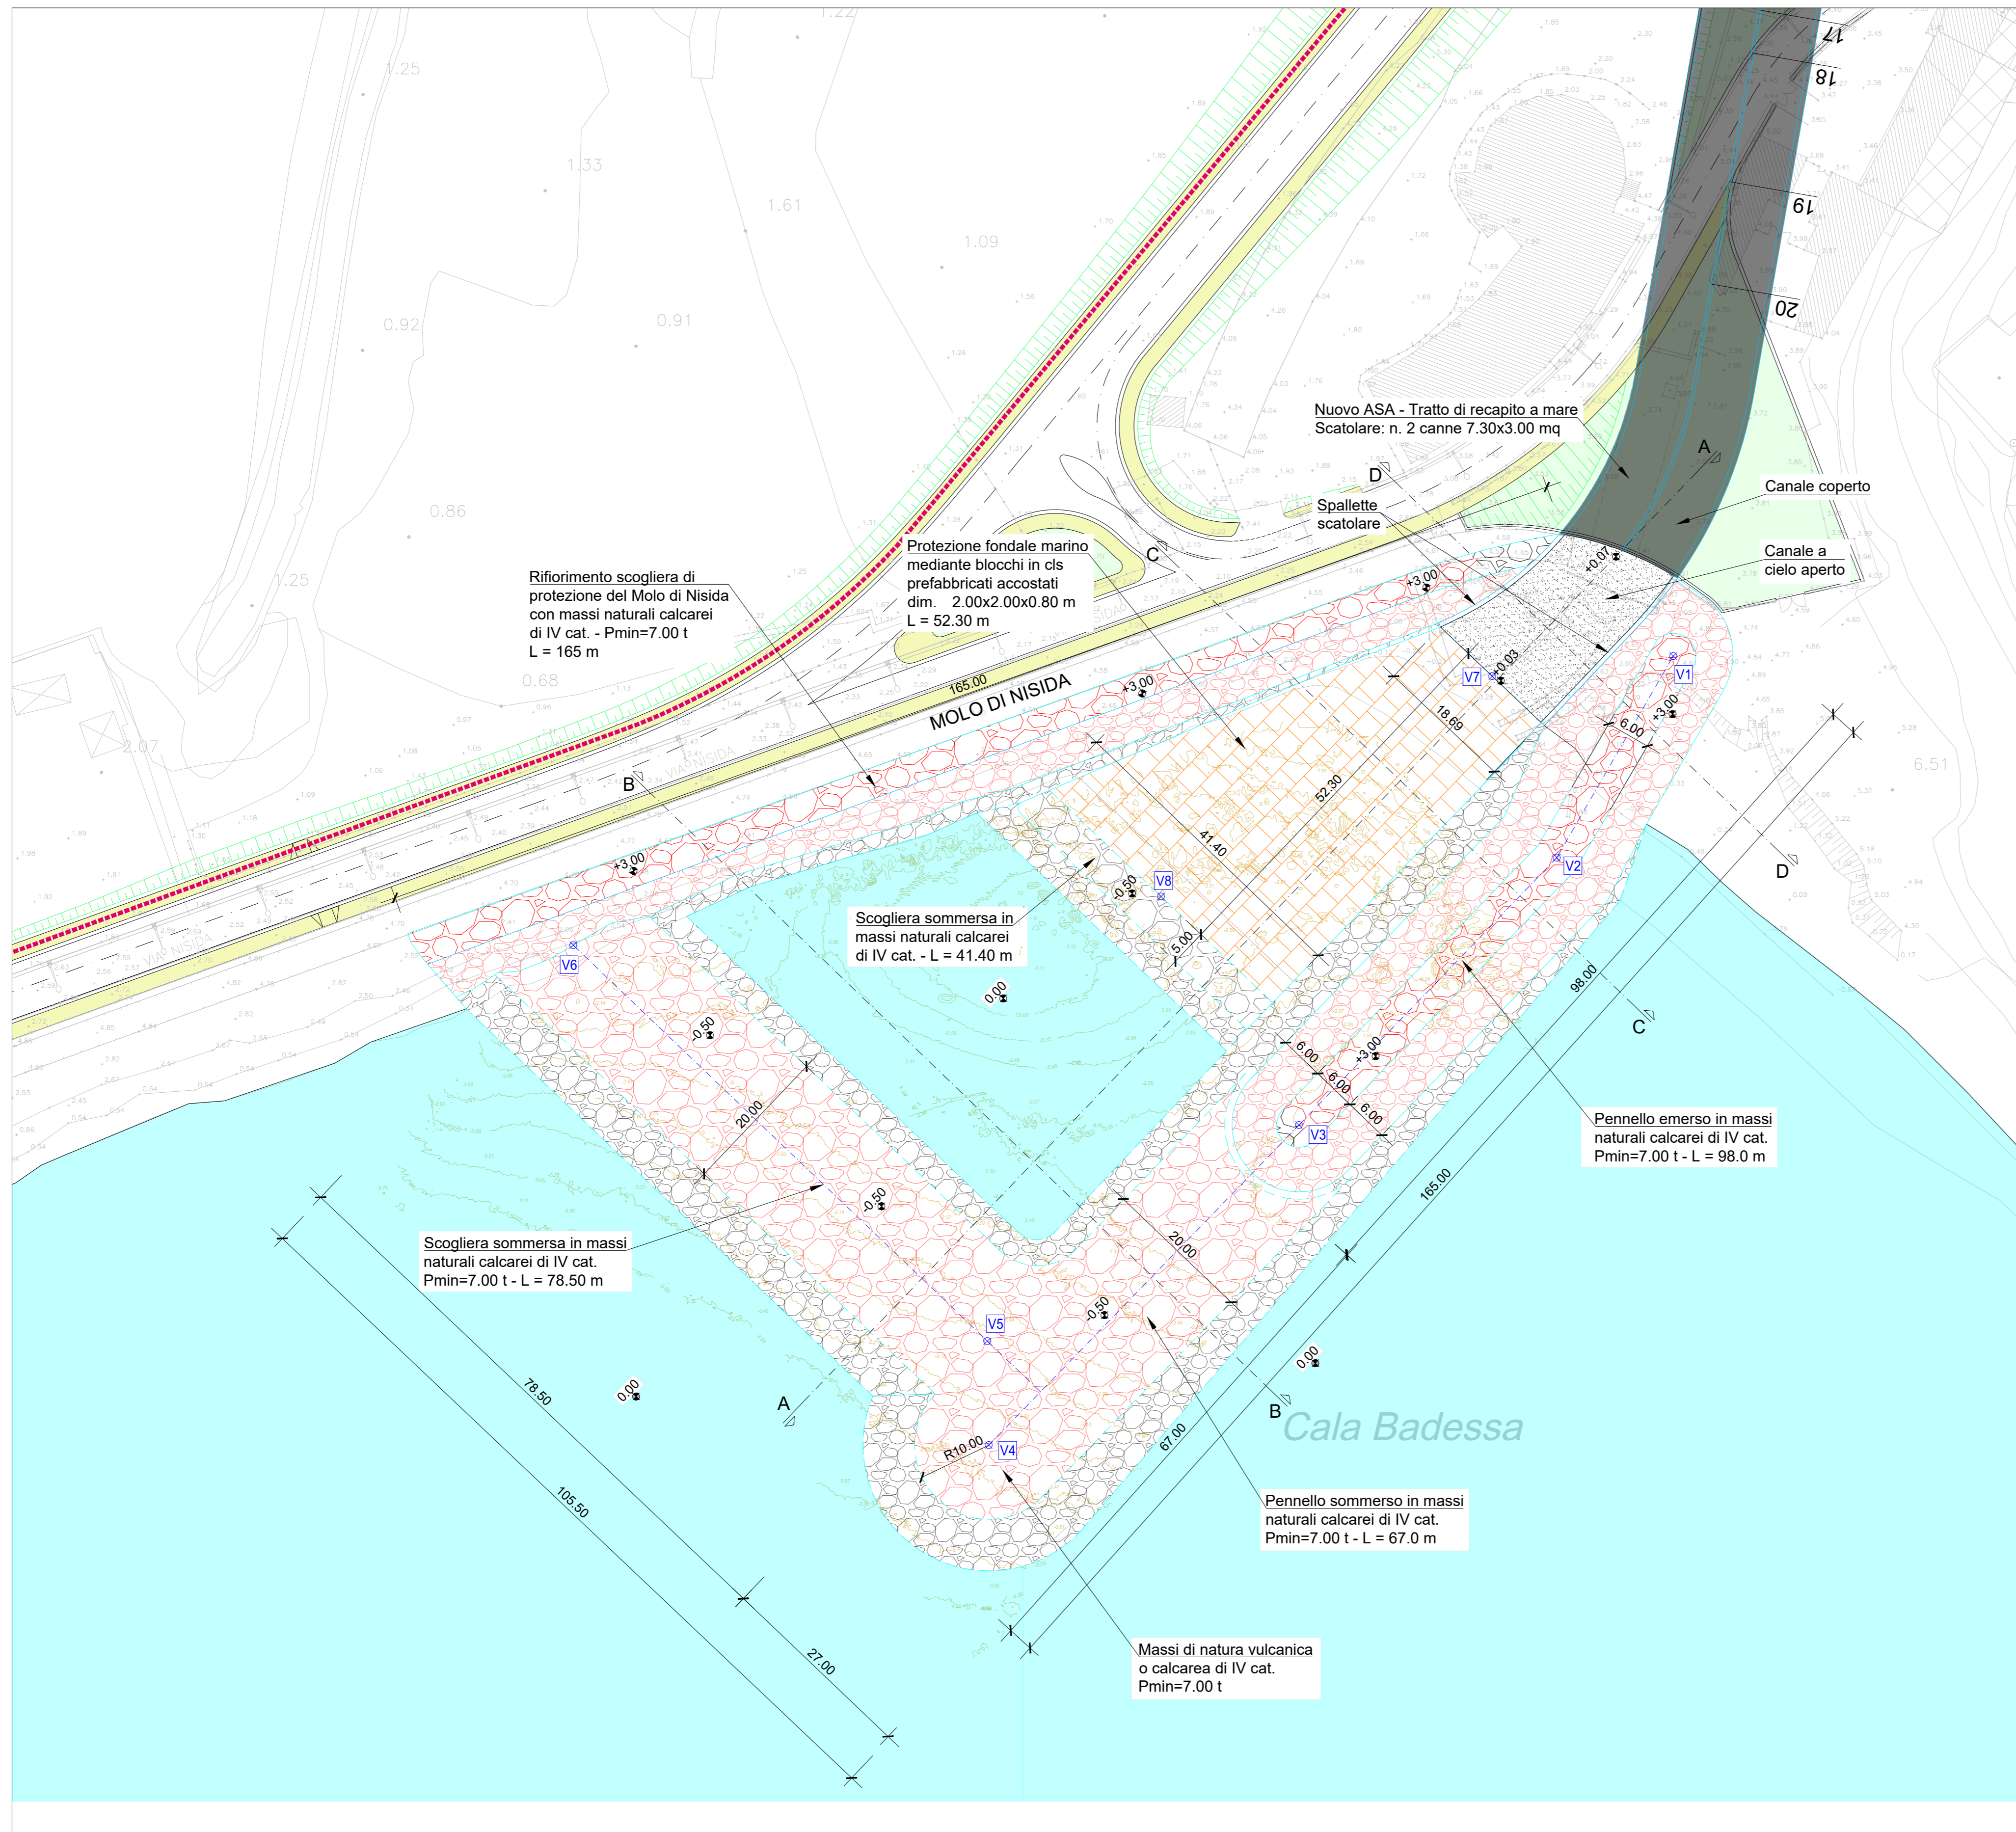

- LEGENDA VERTICI PLANIMETRICI WGS 84 -

VERTICE	X	Y
V1	430390.6406	4516794.1810
V2	430374.9572	4516767.0159
V3	430340.2220	4516730.9979
V4	430298.4429	4516687.8721
V5	430298.2331	4516701.8828
V6	430242.4691	4516755.2147
V7	430366.2716	4516791.4599
V8	430321.6458	4516761.7889

AREA DI RILEVANTE INTERESSE NAZIONALE DI BAGNOLI - COROGLIO (NA)

D.P.C.M. 15.10.2015

Interventi per la bonifica ambientale e rigenerazione urbana dell'area di Bagnoli - Coroglio

Infrastrutture, reti idriche, trasportistiche ed energetiche dell'area del Sito di Interesse Nazionale di Bagnoli - Coroglio



Presidenza del Consiglio dei Ministri
IL COMISSARIO STRAORDINARIO DEL GOVERNO
PER LA BONIFICA AMBIENTALE E RIGENERAZIONE URBANA
DELL'AREA DI RILEVANTE INTERESSE NAZIONALE
BAGNOLI - COROGLIO



STAZIONE APPALTANTE
INVITALIA S.p.A. - Soggetto Attuatore, in ottemperanza all'art. 33 del D.L. n. 152/2007, convertito con legge n. 164/2008, e del D.P.C.M. 15 ottobre 2015, ai fini della
previdenza ed esecuzione del Programma di Riassetto Ambientale e di Rigenerazione Urbana per il Sito di Interesse Nazionale di Bagnoli-Coroglio

PROGETTO DI FATTIBILITA' TECNICA ED ECONOMICA
PROGETTAZIONE GEOTECNICA, STRUTTURALE E STRADALE: Ing. Loretto SCINNESSA
PROGETTAZIONE IDRAULICA: Ing. Claudio DONNACOLA
PROGETTAZIONE ENERGETICA E TELECOMUNICAZIONI: Ing. Claudio DONNACOLA
RELAZIONE GEOLOGICA: ING. GIOV. VINCENZO GIUSTO
PROGETTAZIONE DELLA SICUREZZA: Ing. Michele PIZZA
COMPUTI E STIME: Gen. Genesio DI MARTINO
GRUPPO DI LAVORO INTERNO: Collaboratori: Gen. Genesio DI MARTINO, Gen. Alessandro FABBRIO, Ing. Davide GRESE, Ing. Niccolò LAURIC, Ing. Alberto MARTELLI, Ing. Angelo TERRACCIANO, Ing. Massimo ZAGNO
SUPPORTO TECNICO-SCIENTIFICO: Prof. Ing. Alessandro PAOLETTI, Ing. Daniela CERULLO, Ing. Cristina PASSONI

RAFFORZAMENTO TEMPORANEO DI PROFESSIONISTI
MANDATARIA: VIA INGEGNERIA 541, Via Flaminia, 5901, 00189 Roma (RM)
MANDANTI: QUANTICA INGEGNERIA S.R.L. (Via Roma, 20, 80133 Napoli, NA), WEE WATER ENVIRONMENT ENERGY S.R.L. (Via Roma, 22, 80133 Napoli, NA), AMBIENTE SPA (Via Flaminia, 21, 54033 Carrara, MS), HYDROMAX SOCIETA' COOPERATIVA (Via Roma, 154, 80138 Napoli, NA), ALPRATECH (Via S. Maria della Libera, 13, 80127 Napoli, NA), ING. GIUSEPPE RUBINO (Via Riviera di Chiaia, 53, 80122 Napoli, NA)
COORDINAMENTO DELLA PROGETTAZIONE IN FASE DI PROGETTAZIONE: Ing. Matteo GIULIANO
PROGETTAZIONE OPERE STRUTTURALI: Ing. Giovanni PIZZA
PROGETTAZIONE OPERE STRUTTURALI SPECIALI: Ing. Francesco NICOSARELLI
PROGETTAZIONE OPERE IMPIANTISTICHE ELETTRICHE: Ing. Paolo VIVARELLI
PROGETTAZIONE OPERE DI VIABILITA' ORDINARIA: Ing. Giuseppe RUBINO
PROGETTAZIONE ARENA SANTANTONIO-HUB DI COROGLIO: Ing. Giuseppe VACCA
PROGETTAZIONE OPERE IDRAULICHE A RETE: Ing. Paolo VIVARELLI
PROGETTAZIONE OPERE A MARE E IMPIANTO TAF 3: Ing. Roberto CHEFFI
COORDINAMENTO SICUREZZA IN FASE DI PROGETTAZIONE: Arch. Alessio FINZIO, Ing. Massimo FONTANA
RELAZIONE GEOLOGICA: Gen. Mirco LANZINI
RELAZIONE ARCHEOLOGICA: Arch. Luca DI BIANCO
RELAZIONE ACUSTICA: Ing. Vincenzo NASUTI, Ing. Andrea ESPICATO, Ing. Raffaele VASSALLO
GIOVANE PROFESSIONISTA: Ing. Vincenzo NASUTI, Ing. Andrea ESPICATO, Ing. Raffaele VASSALLO
DISEGNATORI: Gen. Salvatore DONATELLO, Prof. Paolo SCIBILLELLI, Ing. Daniela CERULLO
COMPUTI E STIME: Prof. Ing. Giuseppe CERULLO, Gen. Luigi MARTINELLI

PROGETTO DEFINITIVO

Elaborato		DATA	NOME	FIRMA
INFRASTRUTTURE IDRICHE ADEGUAMENTO COLLETTORE ASA		GIU. 2023	AR	
Nuovo sbocco a mare ASA Planimetria		GIU. 2023	RC	
REVISIONE	DATA	AGGIORNAMENTI		
0	GIU. 2023	Emissione		
SCALA		1 : 500		
CODICE FILE		2021INV-DP-PL-05.01.06.01.dwg		
CODICE ELABORATO		PL.05.01.06.01		