
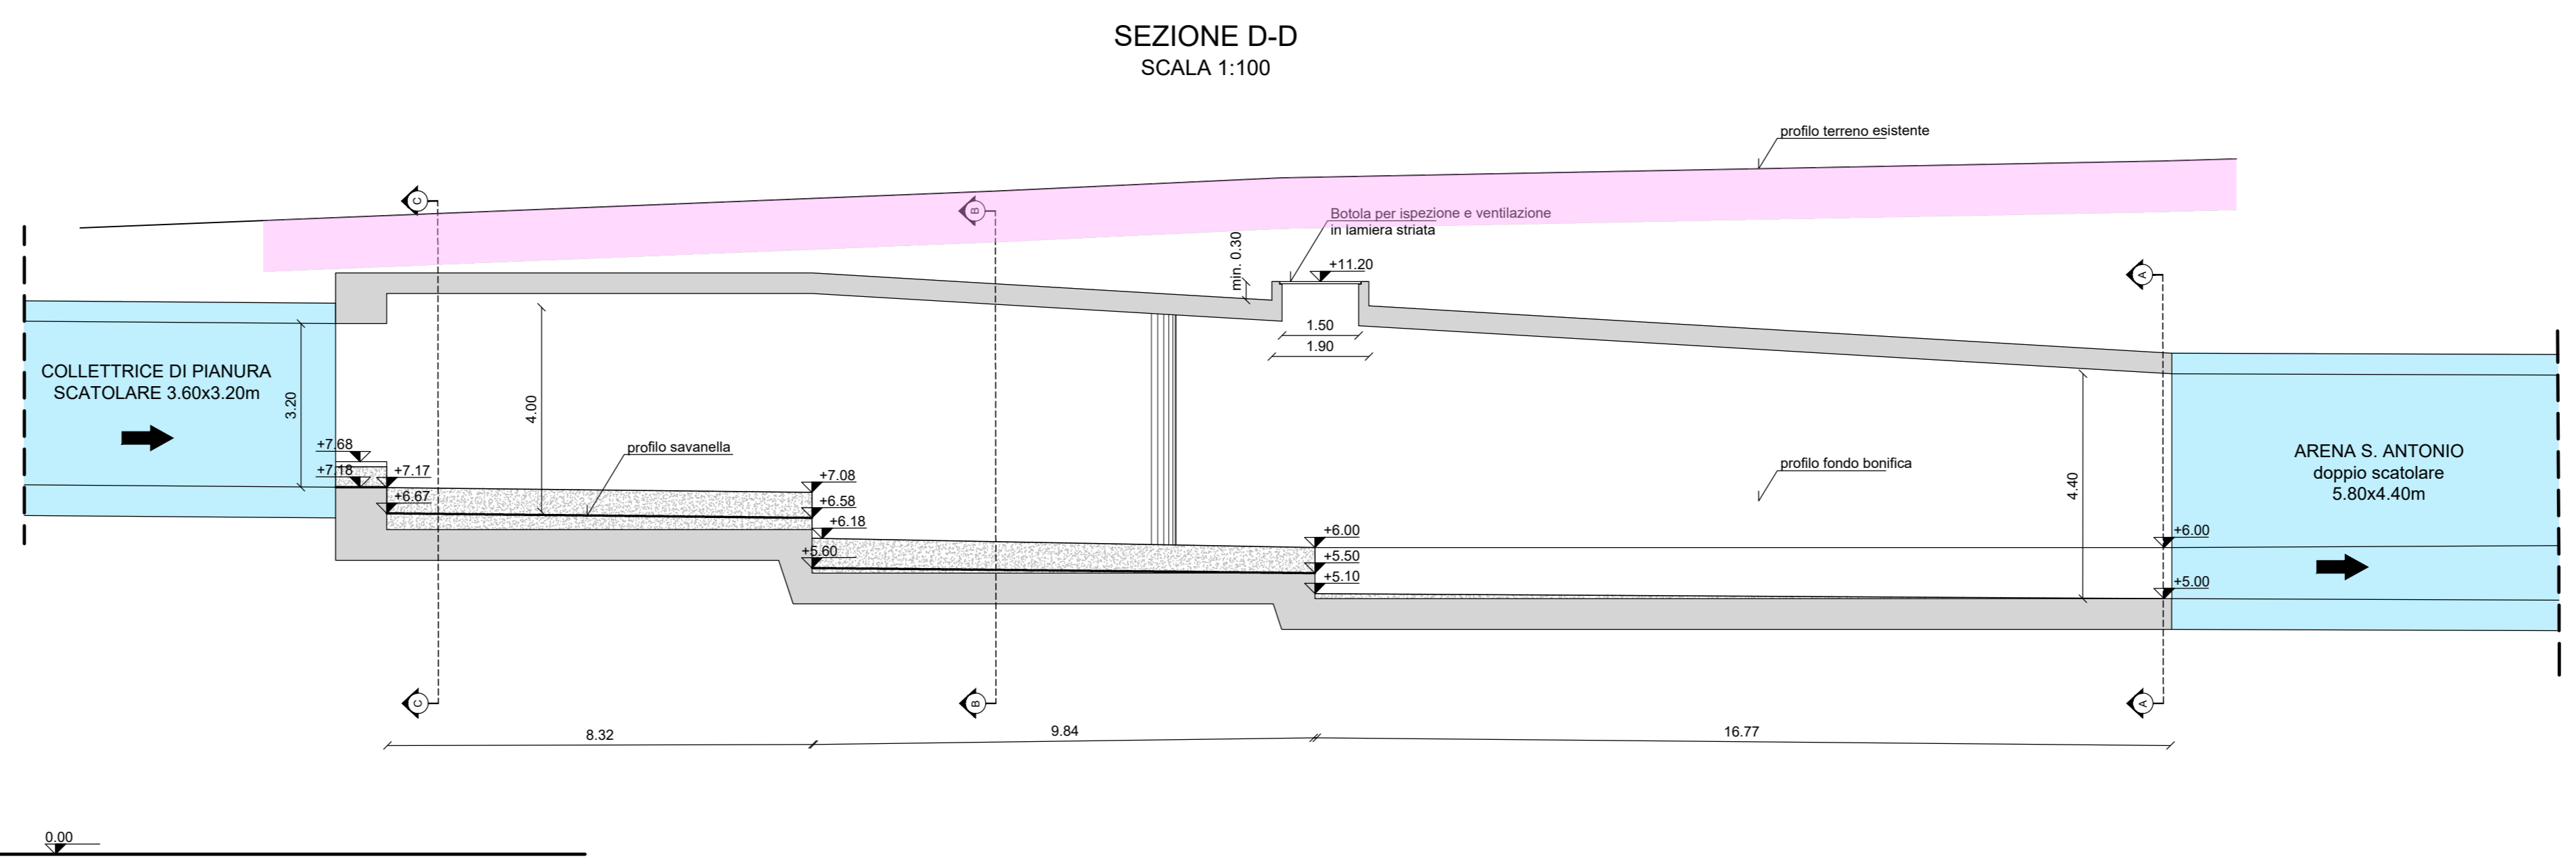
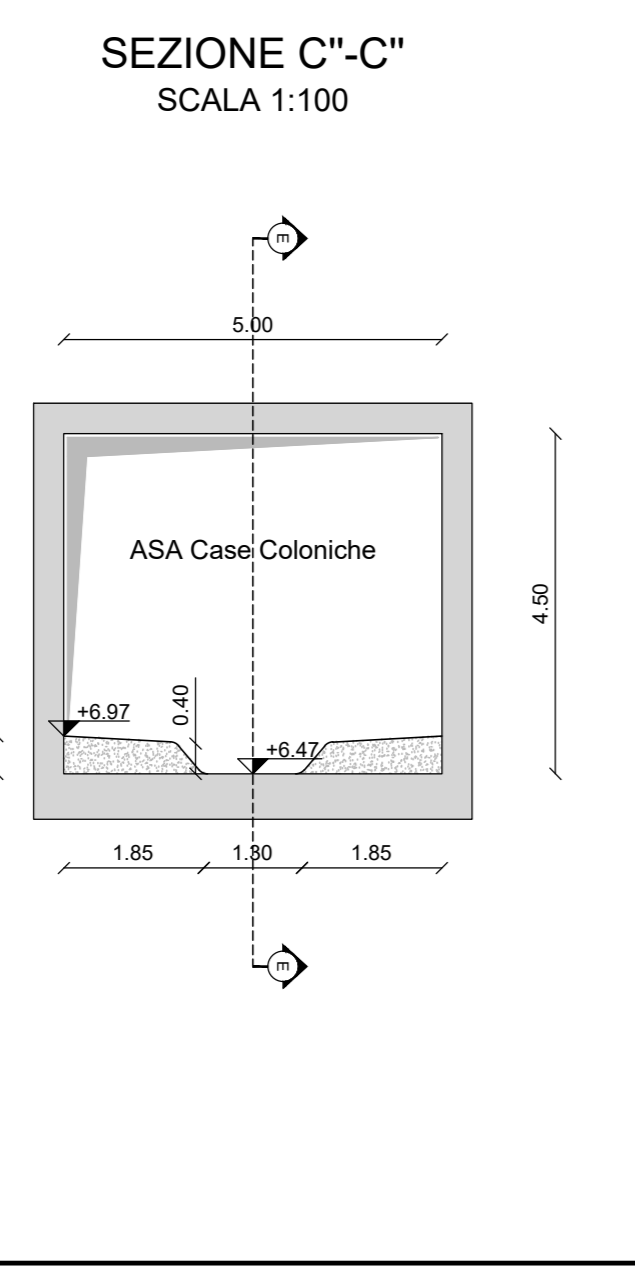
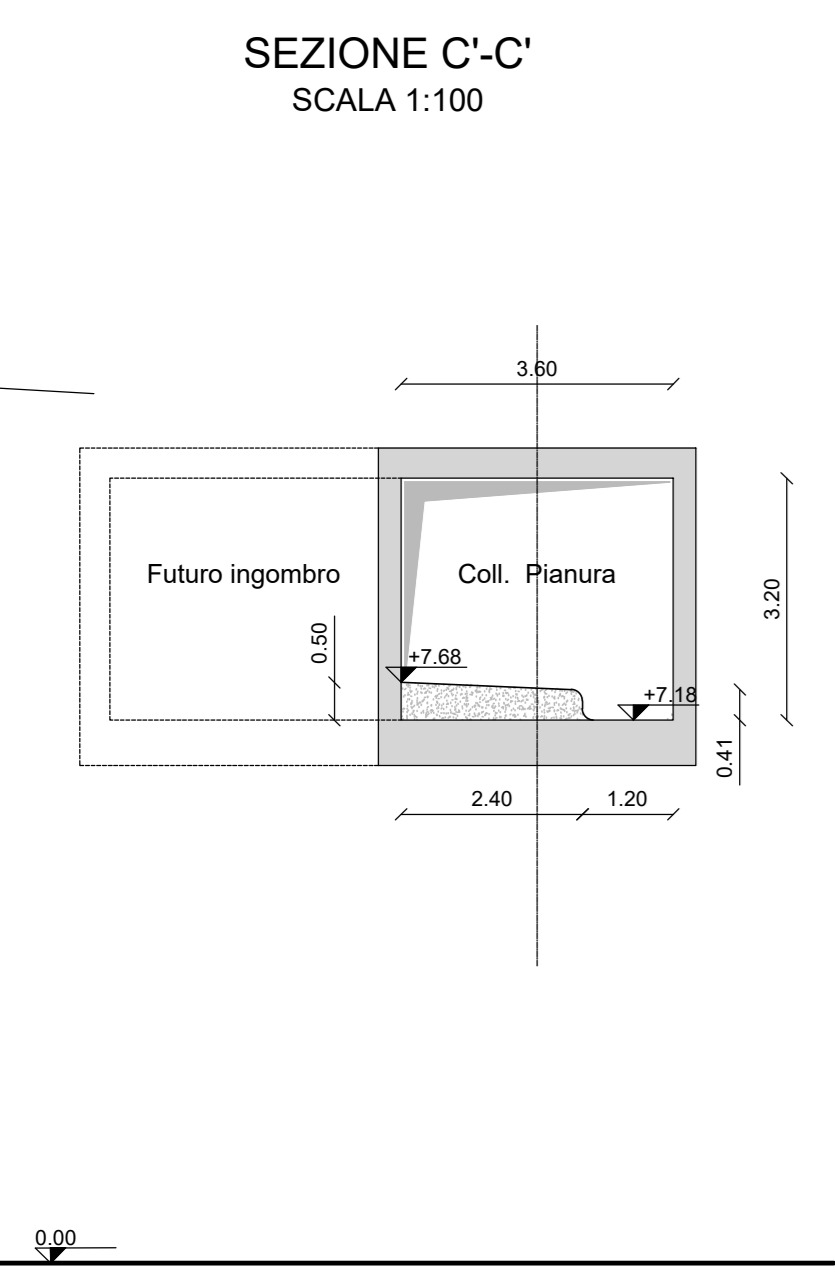


Bonifica ambientale ante operam

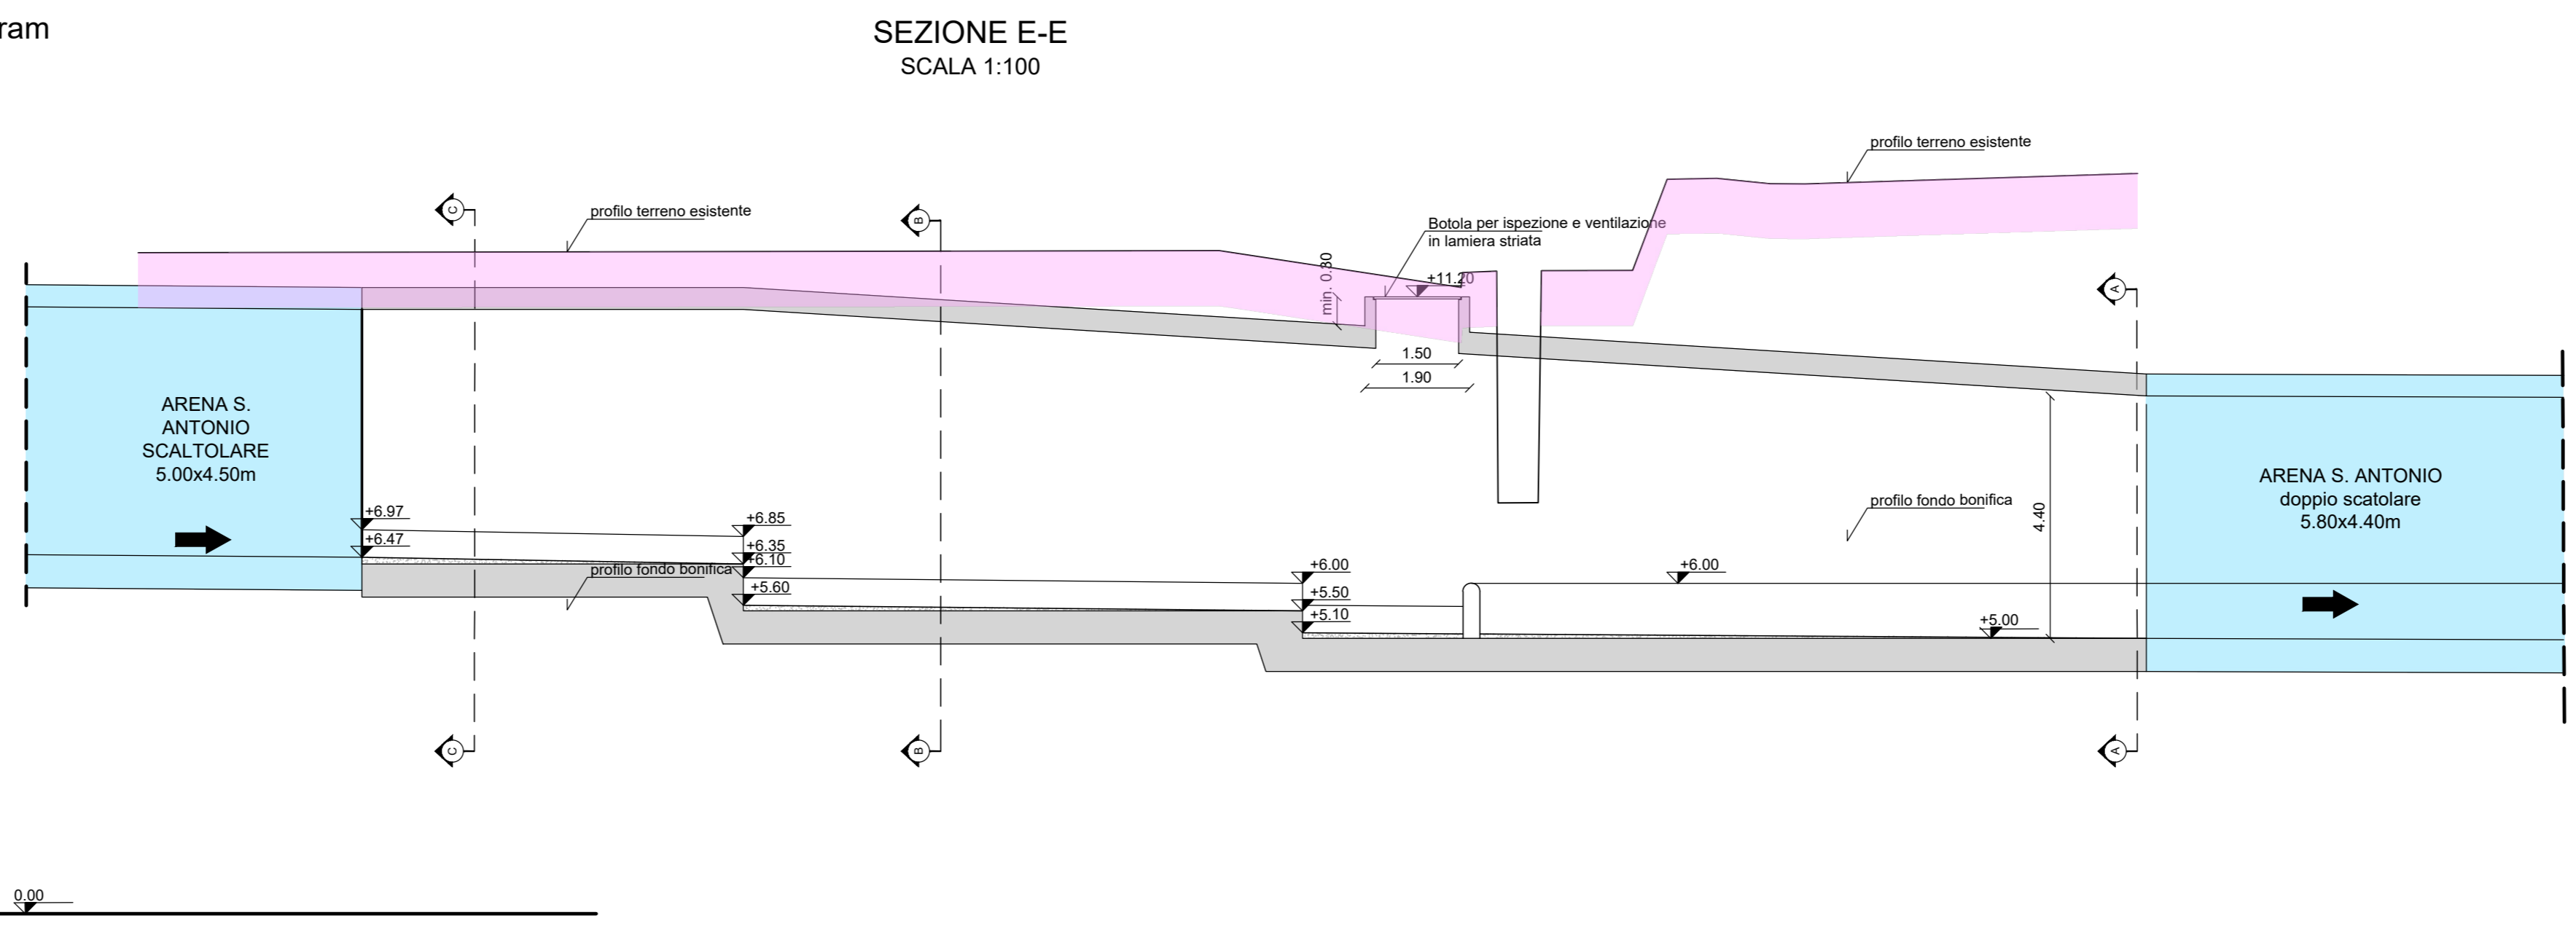

AREA DI RILEVANTE INTERESSE NAZIONALE DI BAGNOLI - COROGLIO (NA)

D.P.C.M. 15.10.2015
Interventi per la bonifica ambientale e rigenerazione urbana dell'area di Bagnoli - Coroglio

Infrastrutture, reti idriche, trasportistiche ed energetiche dell'area del Sito di Interesse Nazionale di Bagnoli - Coroglio

Presidenza del Consiglio dei Ministri
L. COMISSARIO STRAORDINARIO DEL GOVERNO PER LA BONIFICA AMBIENTALE E RIGENERAZIONE URBANA DELL'AREA DI RILEVANTE INTERESSE NAZIONALE BAGNOLI - COROGLIO

STAZIONE APPALTANTE

INVITALIA S.p.A. - Spazio Albatros, in adempimento all'art. 33 del D.L. n. 133/2014, convertito con legge n. 164/2014, e del D.P.C.M. 15 ottobre 2015, in forza delle disposizioni di esecuzione del Programma di Intervento Autorizzato e in Programmazione Urbana per il Sito di Interesse Nazionale di Bagnoli-Coroglio

RESPONSABILE UNICO DEL PROCEDIMENTO: Ing. Daniela BENETTI

PROGETTO DI FATTIBILITA' TECNICA ED ECONOMICA

PROGETTAZIONE GEOTECNICA, STRUTTURALE E STRADALE Ing. Lorenzo SCIONESSA	PROGETTAZIONE DELLA SICUREZZA Ing. Michele PIZZI	PROGETTAZIONE ENERGETICA E TELECOMUNICAZIONI Ing. Claudio DONNALICIA	RELAZIONE GEOLOGICA CNR - CNR - VITTORIO GIULIO	GRUPPO DI LAVORO INTERNO Collaboratori: Ing. Daniele MARTINO Ing. Leonardo GIULIO Ing. Massimo ZAGNI	Supporto operativo: Arch. Andrea FINOZZO Ing. Daniela BENETTI Ing. Francesco JARRELLI Ing. Leonardo GIULIO
--	---	---	--	--	--

RAGGRUPPAMENTO TEMPORANEO DI PROFESSIONISTI

MANDATARIA VIA INGEGNERIA Srl Via Roma, 109 00185 Roma (RM)	COORDINAMENTO DELLA PROGETTAZIONE Ing. Simone DI GIROLAMO	COORDINAMENTO SEMPLIFICATO Ing. Wladimir CIOCI Ing. Massimo F. FONTANA
MANDANTI QUANTICA INGEGNERIA Srl Piazza Bruni, 22 00133 Napoli (NA)	PROGETTAZIONE OPERE STRUTTURALI Ing. Giuseppe FRIZZI	RELAZIONE GEOLOGICA CNR - CNR - VITTORIO GIULIO
MANDANTE WEE WATER ENVIRONMENT Piazza Bruni, 22 00133 Napoli (NA)	PROGETTAZIONE OPERE STRUTTURALI SPECIALI Ing. Giuseppe FRIZZI	RELAZIONE ARCHEOLOGICA Arch. Lino DI STANCO

Funzione Servizi di Ingegneria

Dirigenza Area Tecnica
Oggetti civili:
Arch. Giulia LEONI

PROGETTO DEFINITIVO

Elaborato	DATA	NOME	FIRMA
INFRASTRUTTURE IDRICHE ADEGUAMENTO COLLETTORIE ASA	GIU. 2023	LM	
NUOVO MANUFATTO DI CONFLUENZA ASA / COLLETTORIE DI PIANURA	GIU. 2023	GV	
PIANTA E SEZIONI	GIU. 2023		
REVISIONE	DATA	AGGIORNAMENTI	SCALA
0	GIU. 2023	Emissione	1:200 - 1:100
			CODICE ELABORATO
			0-PX.05.01.05.01
			CODICE FILE