
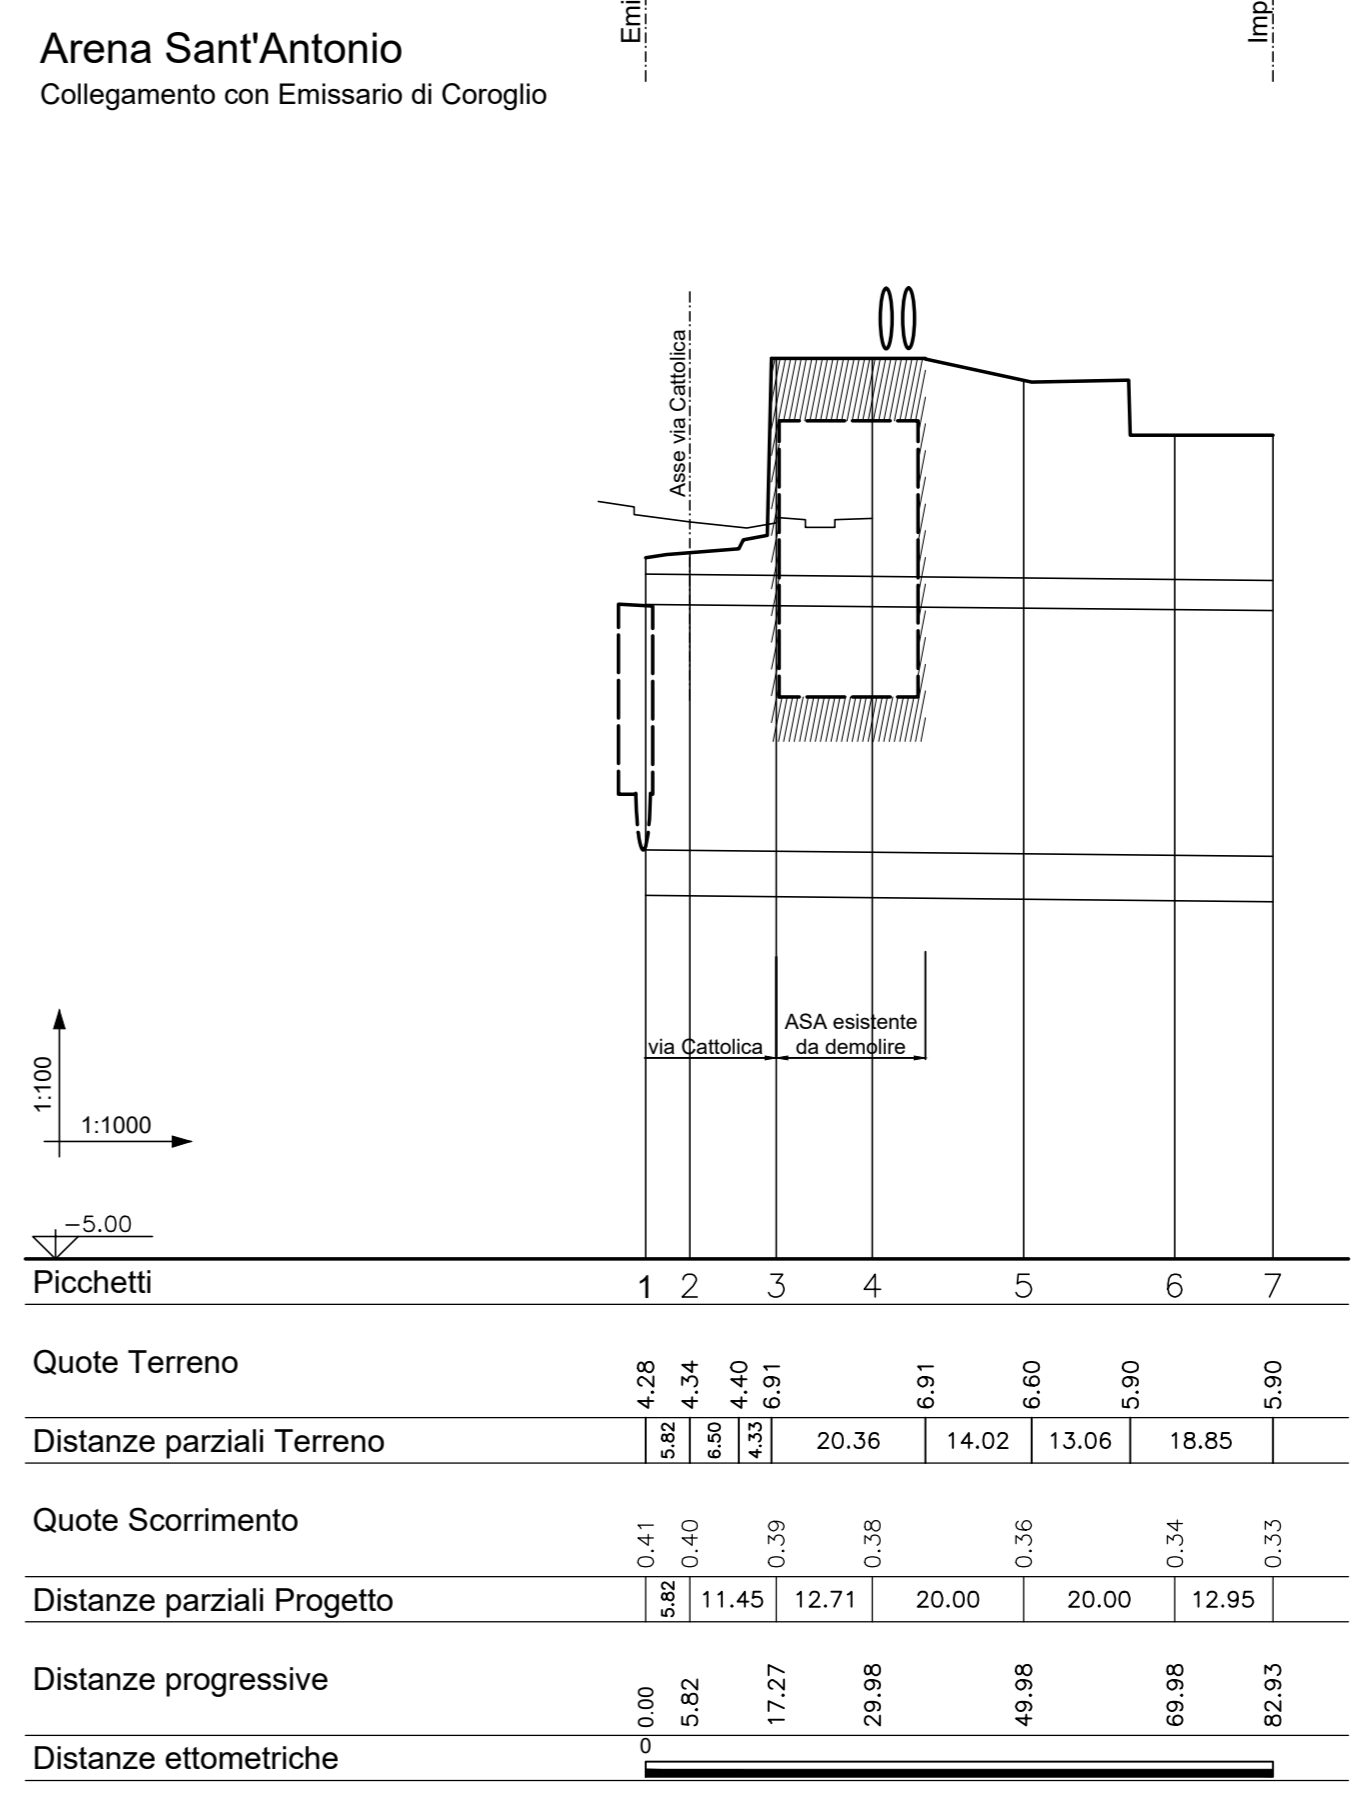


Speco	SCATOLARE n.2 5.80x4.40m
Livelle	L=1186.86 D=4.32 P=0.003640

Speco	SCATOLARE 4,50x3,25m
Livelle	L=82.93 D=0.08 P=0.001010

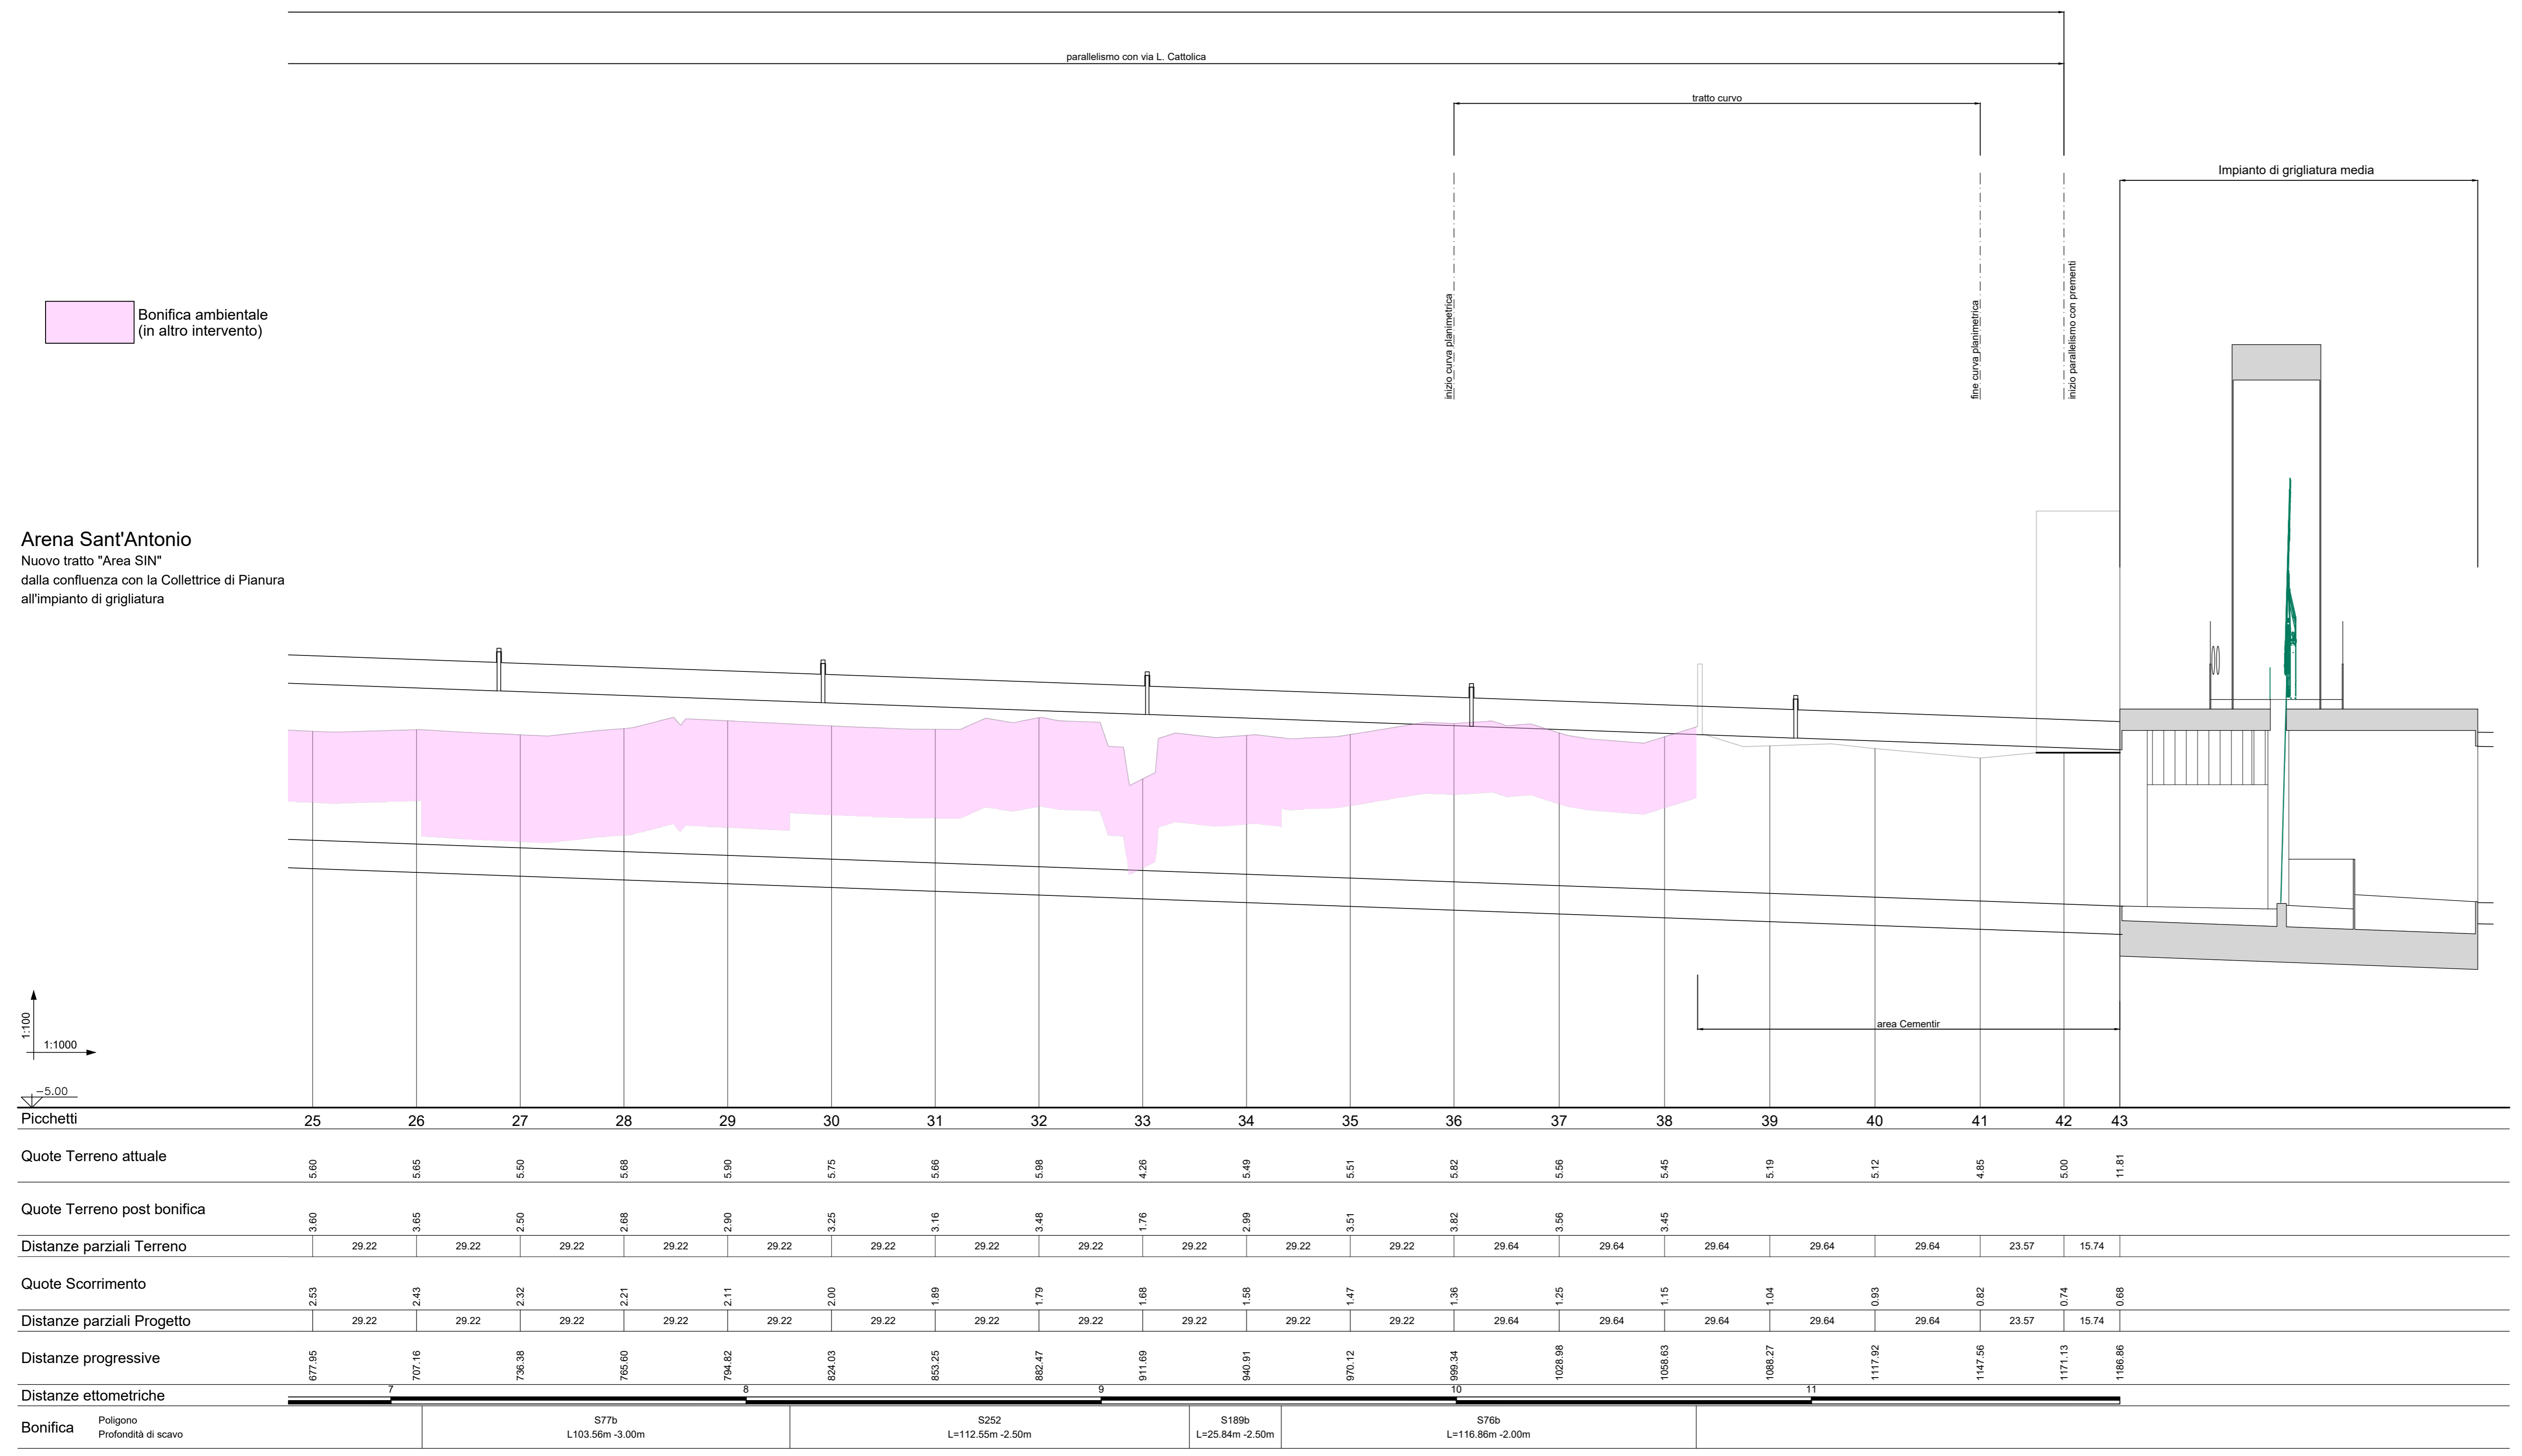

AREA DI RILEVANTE INTERESSE NAZIONALE DI BAGNOLI - COROGLIO (NA)
D.P.C.M. 15.10.2015
Interventi per la bonifica ambientale e rigenerazione urbana dell'area di Bagnoli - Coroglio

Infrastrutture, reti idriche, trasportistiche ed energetiche dell'area del Sito di Interesse Nazionale di Bagnoli - Coroglio

Presidenza del Consiglio dei Ministri
E COMISSARIO STRAORDINARIO DEL GOVERNO PER LA BONIFICA AMBIENTALE E RIGENERAZIONE URBANA DELL'AREA DI RILEVANTE INTERESSE NAZIONALE BAGNOLI - COROGLIO

STAZIONE APPALTANTE

INVITALIA S.p.A. - Direzione Area Tecnica
Via Salaria, 100 - 00198 Roma (RM)
Tel. 06/49811 - Fax 06/49812

PROGETTO DEFINITIVO

Elaborato	INFRASITRUTTURE IDRICHE ADEGUAMENTO COLLETTORE ASA	REDAITTO	GIU 2023	LM	NOME	FIRMA
REVISIONE	0	DATA	GIU 2023	EMMISSIONE	SCALA	1:1000/1:100
REVISIONE	0	DATA	GIU 2023	EMMISSIONE	SCALA	1:1000/1:100

0-SL.05.01.03.03